


proj. ścianka z pustaka Silka
gr. 12cm wraz z drzwiami
łazienkowymi z samozamykaczem
o wym.100x200cm

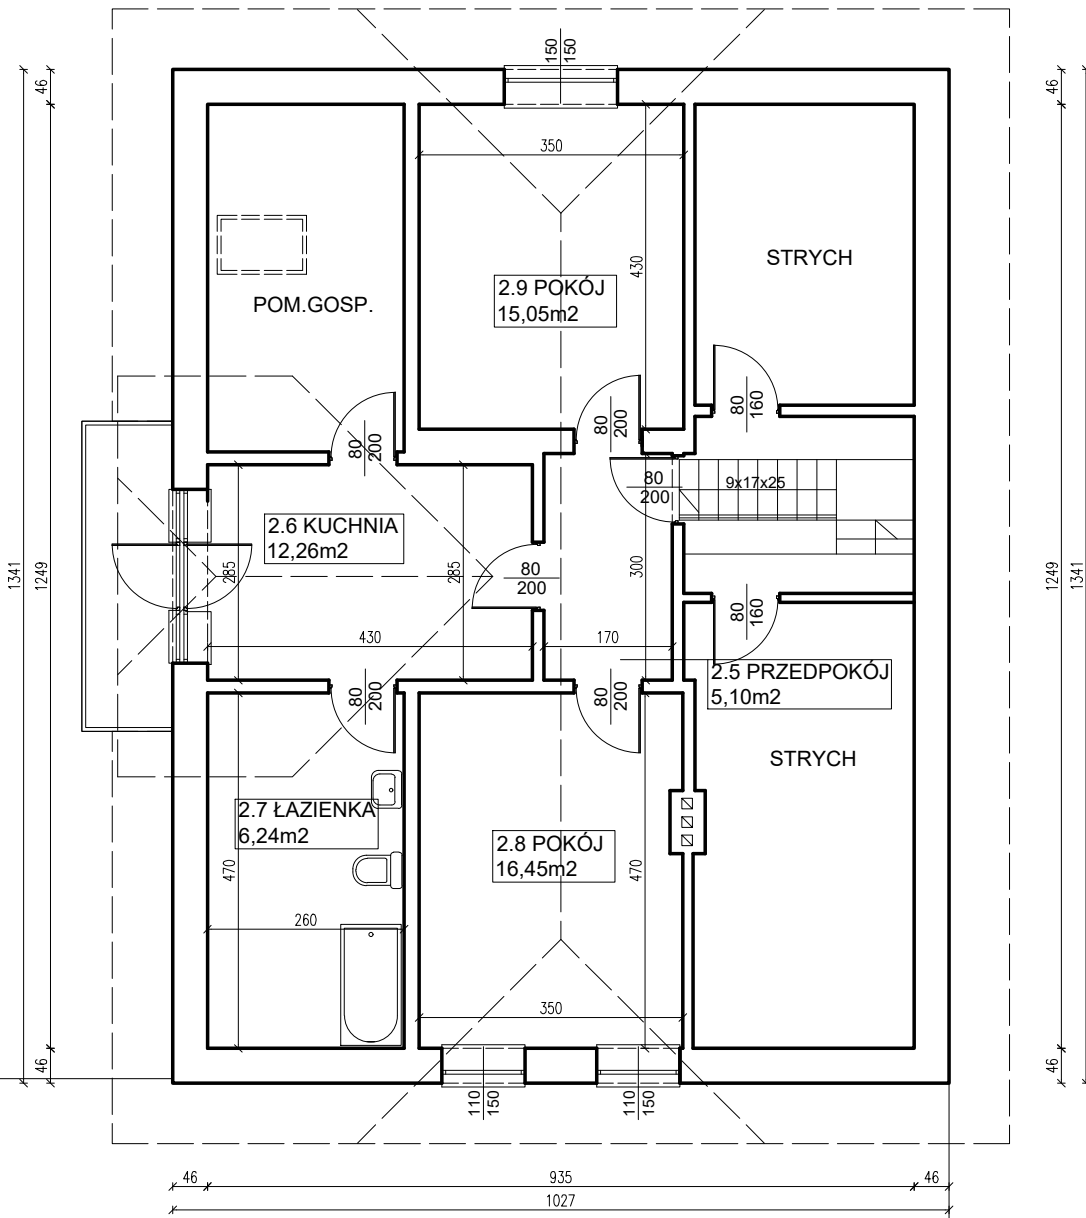

LEGENDA:

- ISTN. ŚCIANY
- ISTN. ŚCIANY DO ROZBIÓRKI
- PROJ. ŚCIANY

ZAKRES OBJĘTY INWESTYCJĄ

ZESTAWIENIE POWIERZCHNI - PIĘTRO		
SZKOŁA		
2.1	KOMUNIKACJA	16, 56m²
2.2	ŁAZIENKA DLA OSÓB NIEPEŁN.	7, 36m²
2.3	IZBA SZKOLNA	31, 92m²
2.4	IZBA SZKOLNA	45, 88m²
RAZEM		101, 72m²

DOM NAUCZYCIELA		
2.5	PRZEDPOKÓJ	5, 10m²
2.6	KUCHNIA	12, 26m²
2.7	ŁAZIENKA	6, 24m²
2.8	POKÓJ	16, 45m²
2.9	POKÓJ	15, 05m²
RAZEM		55, 10m²
RAZEM PIĘTRO		156, 82m²

A

PROJEKTOWANE ROBOTY REMONTOWO-BUDOWLANE ZWIĄZANE Z DOSTOSOWANEM ISTN. BUDYNKU SZKOLNO-PRZEDSZKOLNEGO DLA POTRZEB OSÓB Z NIEPEŁNOSPRAWNOŚCIAMI

PIĘTRO I:

- PROJEKTOWANA ŁAZIENKA DLA OSÓB NIEPEŁNOSPRAWNYCH**
 - WYDZIELENIE ŚCIANKAMI GIPSOWO-KARTON. W ISTN. PRZESTRZENI ŁAZIENKI DLA OSÓB NIEPEŁNOSPRAWNYCH,
 - PRACE REMONTOWO-BUDOWLANE ZWIĄZANE Z WYKOŃCZENIEM W/W POMIESZCZEŃ T.J. DEMONTAŻ I MONTAŻ POSADZKI-PŁYTKI GRESOWE, UŁOŻENIE PŁYTEK ŚCIENNYCH, BUDOWA WYDZIELENIA ZABUDOWY POMIESZCZEŃ LEKKIMI ŚCIANKAMI GIPSOWO-KARTONOWYMI WRAZ Z OSADZENIEM W NICH DRZWI WEWNĘTRZNYCH , INSTALACJA ELEKTRYCZNA, TYNKOWANIE, MALOWANIE ŚCIAN WYDZIELONYCH POMIESZCZEŃ, MONTAŻ BIAŁEJ ARMATURY
- REMONT KOMUNIKACJI W CZ. SZKOLNEJ W PARTERZE I PIETRZE I / KORYTARZE, HALL, KL SCHODOWE/**
 - MALOWANIE ŚCIAN W KOLORACH KONTRASTOWYCH
 - MONTAŻ POCHWYTÓW PRZYŚCIENNYCH- KOMUNIKACJA
 - MONTAŻ ŚCIEŻEK KIERUNKOWYCH I POLA UWAGI ORAZ PASÓW OSTRZEGAWCZYCH W CIĄGACH KOMUNIKACYJNYCH

- TERMOMODERNIZACJA BUDYNKU-T.J.: WYMIANA STOLARKI OKIENNEJ I DRZWIOWEJ ORAZ WYMIANA SYSTEMU GRZEWczego Z ZAMONTOWANIEM MIKROINSTALACJI FOTOWOLTAICZNEJ W BUDYNKU ZGODNIE Z AUDYTEM ENERGETYCZNYM OPRAC. NA DZIEŃ 11.2024R**

LEGENDA:


- paszy bezpieczeństwa- typ faktura B
- pola informacyjne -typ faktura C1
- ścieżki kierunkowe z polami uwagi
- istn. komunikacja- istn. płytki antypoślizgowe
- proj. przebudowa i remont pomieszczeń Szkoły

Projekt: PRZEBUDOWA
ORAZ ROBOTY REMONTOWO-BUDOWLANE
W ISTNIEJĄCYM BUDYNKU
UŻYTECZNOŚCI PUBLICZNEJ ZS LEŃCZE-FILIA PODOLANY
CELEM DOSTOSOWANIA DLA POTRZEB DOSTĘPNOŚCI
ARCHITEKTONICZNEJ OSÓB Z NIEPEŁNOSPRAWNOŚCIAMI

Inwestor: GMINA KALWARIA ZEBRZYDOWSKA
UL. ADAMA MICKIEWICZA 7,
34-130 KALWARIA ZEBRZYDOWSKA

Adres inwestycji: P O D O L A N Y , NR DZ. 476/6
GMINA KALWARIA ZEBRZYDOWSKA

Generalny Projektant
PRACOWNIA PROJEKTOWA
WYCENY NIERUCHOMOŚCI
MGR INŻ. ARCH. ANNA JAROSZ-KUĆMIERZ
UL. KOSZARÓWKA 3, 30-383 KRAKÓW,
NIP- 551-217-70-00, TEL. 502-481422

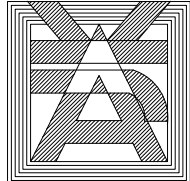

GENERALNY PROJEKTANT ARCHITEKTURY		
Imię Nazwisko	Nr upr.	Podpis
Projektował: mgr inż. arch. Anna Jarosz-Kućmierz	MPOIA nr031/07 MP-1305 specj. archit.	
Projektował: mgr inż. arch. Halina Jarosz	B-B 114/77 MP-0244 specj. archit.	

Faza projektu
PROJEKT KONCEPCYJNY -ARCHITEKTONICZNY
Branża
ARCHITEKTURA
Tytuł rysunku
RZUT PIĘTRA I

Numer rysunku		
Skala 1:100	Data LISTOPAD 2024	PK - A - 03 STADIUM BRANŻA NR RYS