


PROJEKT ZAGOSPODAROWANIA TERENU

SKALA 1:500

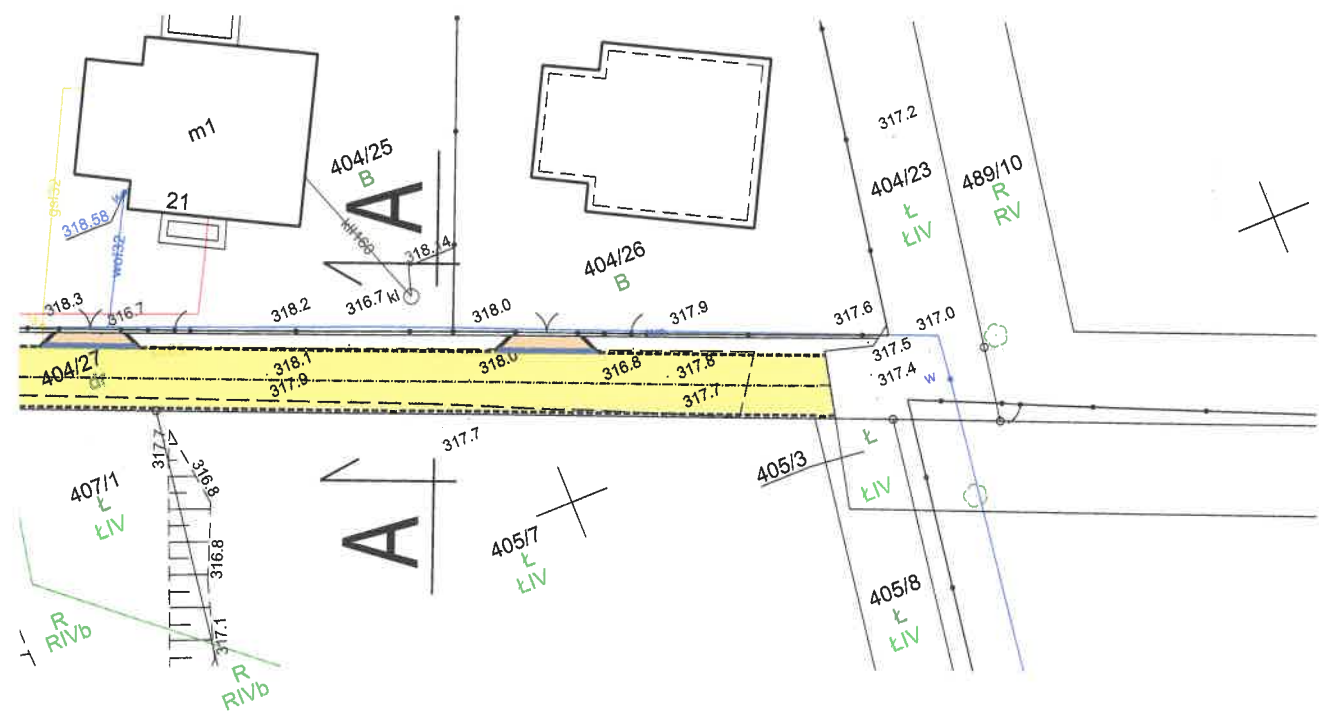

LEGENDA:

- MIESZANKA MINERALNO-ASFALTOWA - JEZDNIA SZER. 4,0m (ZAWĘŻENIE 3,7-3,8m)
- KOSTKA BETONOWA gr. 8cm, TYPU "HOLLAND" Z MIKROFAZĄ /KOLOR SZARY/ - ZJAZDY
- OBRZEŻE BETONOWE 8x30cm
- KRAWĘŻNIK DROGOWY NAJAZDOWY 15x22cm

uzgodzenie pozytywne przedst. projekt.  
zagospodarowania terenu dla przebudowy  
drogi gminnej na ul. Przyjaźni w Żeliszławicach

Zakład Usług Wodnych i Kanalizacyjnych  
42-470 Siewierz, ul. Ściegna 9  
tel./fax: 32 67 41 338 ; tel./fax: 32 360 95 13

Kierownik eksploatacji  
sieci wodociągowej  
*Kołoski*  
Marcin Majewski

**ALMA**  
PROJEKT

PRACOWNIA ARCHITEKTONICZNO - URBANISTYCZNA  
MGR INŻ. ARCH. MACIEJ KOLESIŃSKI

41-260 SŁAWKÓW, ul. WRZOSOWA 35, tel./fax. (032) 2609479, kom. 693 120 172, e-mail: biuro@almaprojekt.pl  
NIP: 629-177-13-42, REGON: 277727322, PKO SA O/KATOWICE 23 12404227 11 11000048433439

TYTUŁ OPRACOWANIA, LOKALIZACJA PROJEKT BUDOWLANO - WYKONAWCZY  
PRZEBUDOWA DROGI GMINNEJ NA UL. PRZYJAŹNI  
W ŻELISŁAWICACH  
ŻELISŁAWICE GM. SIEWIERZ, UL. PRZYJAŹNI

INWESTOR  
GMINA SIEWIERZ  
UL. ŻWIRKI I WIGURY 16  
42-470 SIEWIERZ

TREŚĆ RYSUNKU  
PROJEKT ZAGOSPODAROWANIA TERENU

SKALA  
1:500

PROJEKTANT  
mgr inż. TOMASZ PACUT  
upr. bud-drog nr 49/2002, czł. Małopolskiej Okręgowej Izby Budownictwa nr MAP/BO/3680/01

WYKONAŁ  
mgr inż. MATEUSZ BŁASIAK

KIEROWNIK ZESPOŁU PROJEKTOWEGO  
mgr inż. arch. MACIEJ KOLESIŃSKI  
upr. architektoniczne nr 190/2001, czł. Śląskiej Okręgowej Izby Architektów nr SL-0022

DATA  
11.2025

PODPIS

UMOWA NR  
W/0662/2025

NR PROJEKTU  
05/PB/25

NR RYSUNKU  
PB-ZT-2

Załączone materiały stanowią własność firmy P.A.-U. ALMAPROJEKT. Ani umysłowe prawa własnościowe, ani dane, ani know-how, ani tajemnice interesu oraz licencja ich używania nie jest odstąpiona zarówno pośrednio jak i bezpośrednio. Wszystkie informacje dotyczą wyłącznie adresata, przekazane w celu ich oceny, których to informacji nie wolno reprodukowac ani przekazywać osobom trzecim. Oprócz tego nie można ich wykorzystywać do produkcji lub innych celów albo też nawet upoważniać kogós do tego bez jednoznacznego, pisemnego zezwolenia firmy P.A.-U. ALMAPROJEKT. Przeglądając ten dokument należy rozumieć jako przyjęcie powyższych warunków.