

Polska Spółka Gazownictwa sp. z o.o.
Oddział Zakład Gazowniczy w Zabrzu
ul. Szczęść Boże 11, 41-800 Zabrze
tel. 22 444 33 33

ALMA PROJEKT
Pracownia Architektoniczno-Urbanistyczna

Gazownia w Zawierciu
ul. Zaparkowa 15, 42-400 Zawiercie
tel. 22 444 33 33
gazownia.zawiercie@psgaz.pl

ul. Wrzosowa 35
41-260 Sławków

Wasz znak: -
Nasz znak: PSGZA.0171.763.541.25

Zawiercie, 20.11.2025

Dot.: Przebudowa drogi gminnej na ul. Przyjaźni w Żeliszławicach.

Szanowni Państwo,

W odpowiedzi na pismo w sprawie jak wyżej załączamy plany sytuacyjne z naniesioną orientacyjnie czynną siecią gazową gazu ziemnego:

1. Żeliszławice, ul. Przyjaźni (w zaznaczonym obszarze) - sieć gazowa średniego ciśnienia PE Ø63, PE Ø25 (wybudowana po XII 2001r.) oraz sieć gazowa średniego ciśnienia PE Ø63 (wybudowana przed XII 2001 r.).

Jednocześnie informujemy, że w obrębie zaznaczonego opracowania sieci gazowej niskiego, podwyższonego średniego i wysokiego ciśnienia obsługiwanej przez nasz zakład nie posiadamy.

Przedstawiony projekt zagospodarowania terenu **opiniujemy pozytywnie z uwagami:**

- przy pracach projektowych i wykonawczych w obrębie naszych urządzeń, należy uwzględnić przepisy (w tym strefy kontrolowane) wynikające z Rozporządzenia Ministra Gospodarki z dnia 26 kwietnia 2013 r. w sprawie warunków technicznych, jakim powinny odpowiadać sieci gazowe i ich usytuowanie (Dz. U. z dnia 4 czerwca 2013 r. poz. 640);
- odległość pionowa mierzona od górnej zewnętrznej ścianki gazociągu lub górnej zewnętrznej ścianki rury osłonowej powinna wynosić nie mniej niż 1,0 m do powierzchni jezdni, przy czym nie mniej niż 0,5 m od spodu konstrukcji nawierzchni;
- miejsca skrzyżowań projektowanej inwestycji z naszymi urządzeniami należy zabezpieczyć zgodnie z obowiązującymi przepisami;
- posadowienie sieci gazowej określić poprzez wykonanie przekopów kontrolnych w obecności naszego przedstawiciela;

- zabrania się lokalizowania w pasie eksploatacyjnym gazociągu sprzętu i materiałów budowlanych (1,0m - po 0,5m w każdą stronę od osi gazociągu).

Przy braku możliwości zachowania odległości normatywnych sieć gazową należy przewidzieć do przebudowy.

W takim przypadku należy wystąpić do Polskiej Spółki Gazownictwa Sp. z o.o. o wydanie warunków technicznych przebudowy. Aby uzyskać powyższe warunki należy złożyć pismo wraz z mapą zasadniczą na której należy zaznaczyć odcinek sieci gazowej do przebudowy.

Projekt zabezpieczenia ewentualnych kolizji należy uzgodnić z Oddziałem Polskiej Spółki Gazownictwa.

Wszelkie prace w rejonie sieci gazowej prowadzić ręcznie, bez użycia sprzętu mechanicznego, z zachowaniem szczególnej ostrożności i pod nadzorem przedstawiciela PSG.

Nadzór realizujemy na podstawie złożonego w Gazowni w Zawierciu wniosku, w którym należy powołać się na powyższe uzgodnienie, podając jego datę i znak, a także wskazać czego ma dotyczyć nadzór, gdzie oraz w jakim terminie ma być prowadzony, wraz z danymi do kontaktu oraz do wystawienia faktury (m.in. nr NIP/PESEL).

Nadzór wykonujemy odpłatnie.

Każdą zmianę w stosunku do przedstawionego projektu należy ponownie uzgodnić z PSG.

Uzgodnienie ważne jest przez okres 2 lat od daty wystawienia niniejszego pisma.

Opłata za uzgodnienie wynosi: 194 zł netto 1x A4 (poz. cennika 5.3.1.1) oraz 1xA4 (poz. cennika 5.3.1.2).

Faktura zostanie wysłana osobną korespondencją.

SPEŁNIENIE OBOWIĄZKU INFORMACYJNEGO

Zgodnie z art. 13 ust. 1 i 2 Rozporządzenia o ochronie danych osobowych z dnia 27 kwietnia 2016r. (RODO) informuję, iż Administratorem Pani/Pana danych osobowych jest PSG Sp. z o.o. z siedzibą przy ul. Wojciecha Bandrowskiego 16, 33 – 100 Tarnów. Dane kontaktowe do Inspektora Ochrony Danych: iodo@psgaz.pl. Szczegółowa informacja nt. przetwarzania danych osobowych znajduje się na stronie psgaz.pl.

Z poważaniem,

Załączniki: Plany sytuacyjne – 1 szt.

Kopia: Gazownia w Zawierciu

Krzysztof Żożak
Kierownik
Gazowni w Zawierciu


PROJEKT ZAGOSPODAROWANIA TERENU

SKALA 1:500



LEGENDA:

- MIESZANKA MINERALNO-ASFALTOWA - JEZDNI SZER. 4,0m (ZAWĘŻENIE 3,7-3,8m)
- KOSTKA BETONOWA gr. 8cm, TYPU "HOLLAND" Z MIKROFAZĄ /KOLOR SZARY/ - ZJAZDY
- OBRZEŻE BETONOWE 8x30cm
- KRAWĘŻNIK DROGOWY NAJAZDOWY 15x22cm

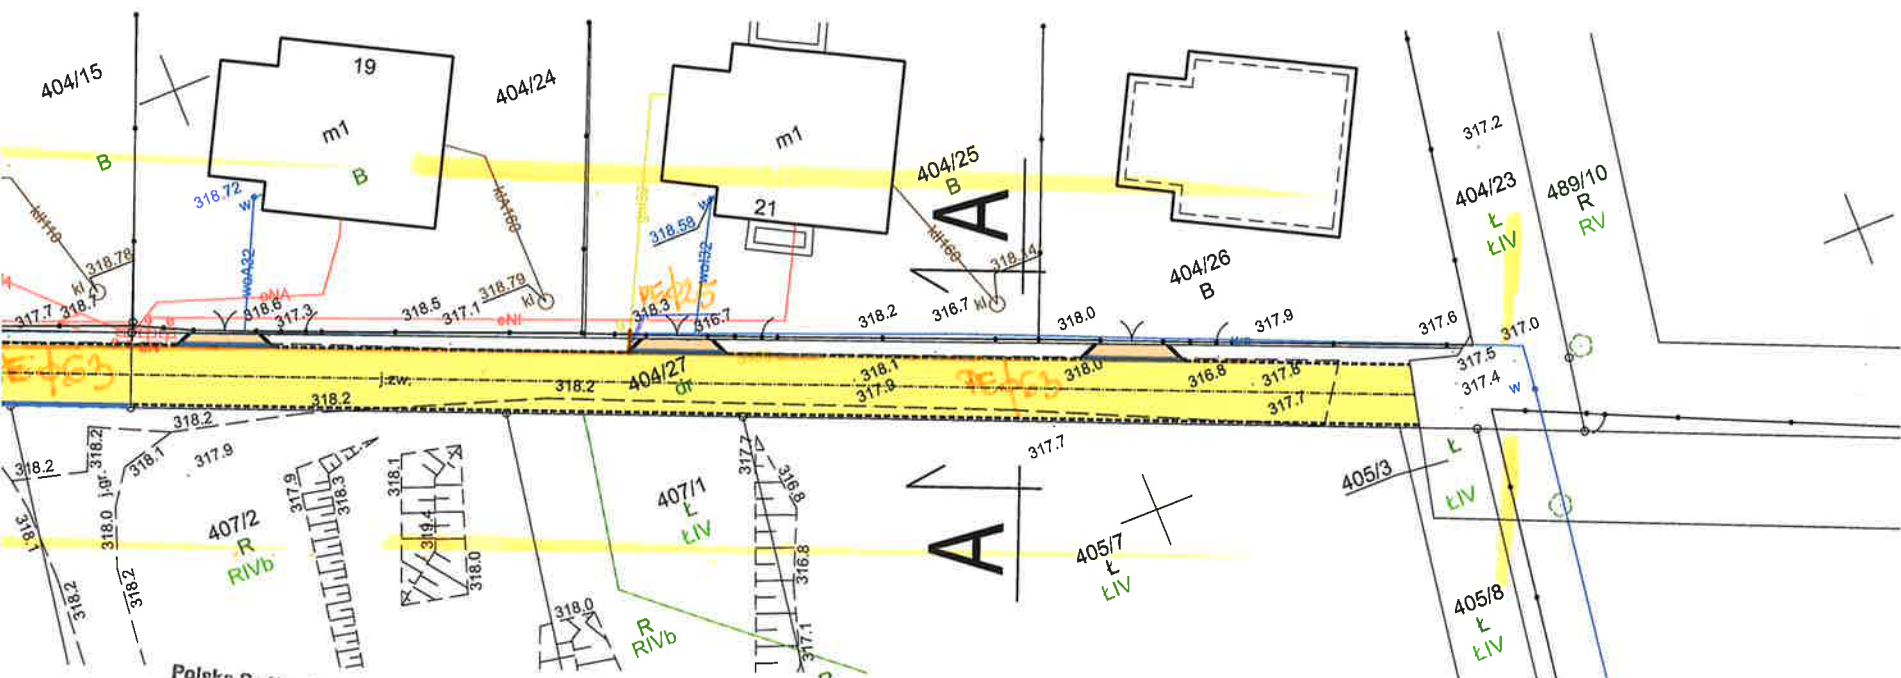

Naniesiono orientacyjnie:

- zakres opracowania
- sieć gazowa średniego ciśnienia PEφ63 (wybudowana przed XII 2001r.)
- sieć gazowa średniego ciśnienia PEφ63, PEφ25 (wybudowana p XII 2001r.)

Załącznik do pisma

z dnia 20.11.25

Znak: PSGZA.01/11.25

ALMA
PROJEKT

PRACOWNIA ARCHITEKTONICZNO - URBANISTYCZNA
MGR INŻ. ARCH. MACIEJ KOLESIŃSKI


41-260 SŁAWKÓW, ul. WRZOSOWA 35, tel./fax. (032) 2609479, kom. 693 120 172, e-mail: biuro@almaprojekt.pl
NIP: 629-177-13-42, REGON: 277727322, PKO SA O/KATOWICE 23 12404227 1111000048433439

TYTUŁ OPRACOWANIA, LOKALIZACJA PROJEKT BUDOWLANO - WYKONAWCZY PRZEBUDOWA DROGI GMINNEJ NA UL. PRZYJAŹNI W ŻELISŁAWICACH ŻELISŁAWICE GM. SIEWIERZ, UL. PRZYJAŹNI			INWESTOR GMINA SIEWIERZ UL. ŻWIRKI I WIGURY 16 42-470 SIEWIERZ	
TREŚĆ RYSUNKU PROJEKT ZAGOSPODAROWANIA TERENU			SKALA 1:500	
PROJEKTANT mgr inż. TOMASZ PACUT upr. bud-drog nr 49/2002, czł. Małopolskiej Okręgowej Izby Budownictwa nr MAP/BO/3680/01		DATA 11.2025	PODPIS 	UMOWA NR W/0662/2025
WYKONAŁ mgr inż. MATEUSZ BŁASIAK				NR PROJEKTU 05/PB/25
KIEROWNIK ZESPOŁU PROJEKTOWEGO mgr inż. arch. MACIEJ KOLESIŃSKI upr. architektoniczne nr 190/2001, czł. Śląskiej Okręgowej Izby Architektów nr SL-0022				NR RYSUNKU PB-ZT-2

Załączane materiały stanowią własność firmy P.A.-U. ALMAPROJEKT. Ani umysłowe prawa własnościowe, ani dane, ani know-how, ani tajemnice interesu oraz licencja ich używania nie jest oddawana zarówno pośrednio jak i bezpośrednio. Wszystkie informacje dotyczą wyłącznie adresata, przekazane w celu ich oceny, których to informacji nie wolno reprodukowac ani przekazywać osobom trzecim. Oprócz tego nie można ich wykorzystywać do produkcji lub innych celów albo też nawet upoważniać kogós do tego bez jednoznacznego, pismennego zezwolenia firmy P. A.-U. ALMAPROJEKT. Przyjęcie tego dokumentu należy rozumieć jako przyjęcie powyżej wymienionych warunków.

Załączone materiały stanowią własność firmy P.A.-U. ALMAPROJEKT. Ani umysłowe prawa własnościowe, ani dane, ani know-how, ani tajemnice interesu oraz licencja ich używania nie jest oddana zarówno pośrednio jak i bezpośrednio. Wszystkie informacje dotyczą wyłącznie adresata, przekazane w celu ich oceny, których to informacji nie wolno reprodukcować ani przekazywać osobom trzecim. Oprócz tego nie można ich wykorzystywać do produkcji lub innych celów albo też nawet upoważniać kogos do tego bez jednoznacznego, pisemnego zezwolenia firmy P.A.-U. ALMAPROJEKT. Przyjęcie tego dokumentu należy rozumieć jako przyjęcie powyżej wymienionych warunków.

ZAWĘŻENIE JEZDNI - SZER. 3,7-3,8m

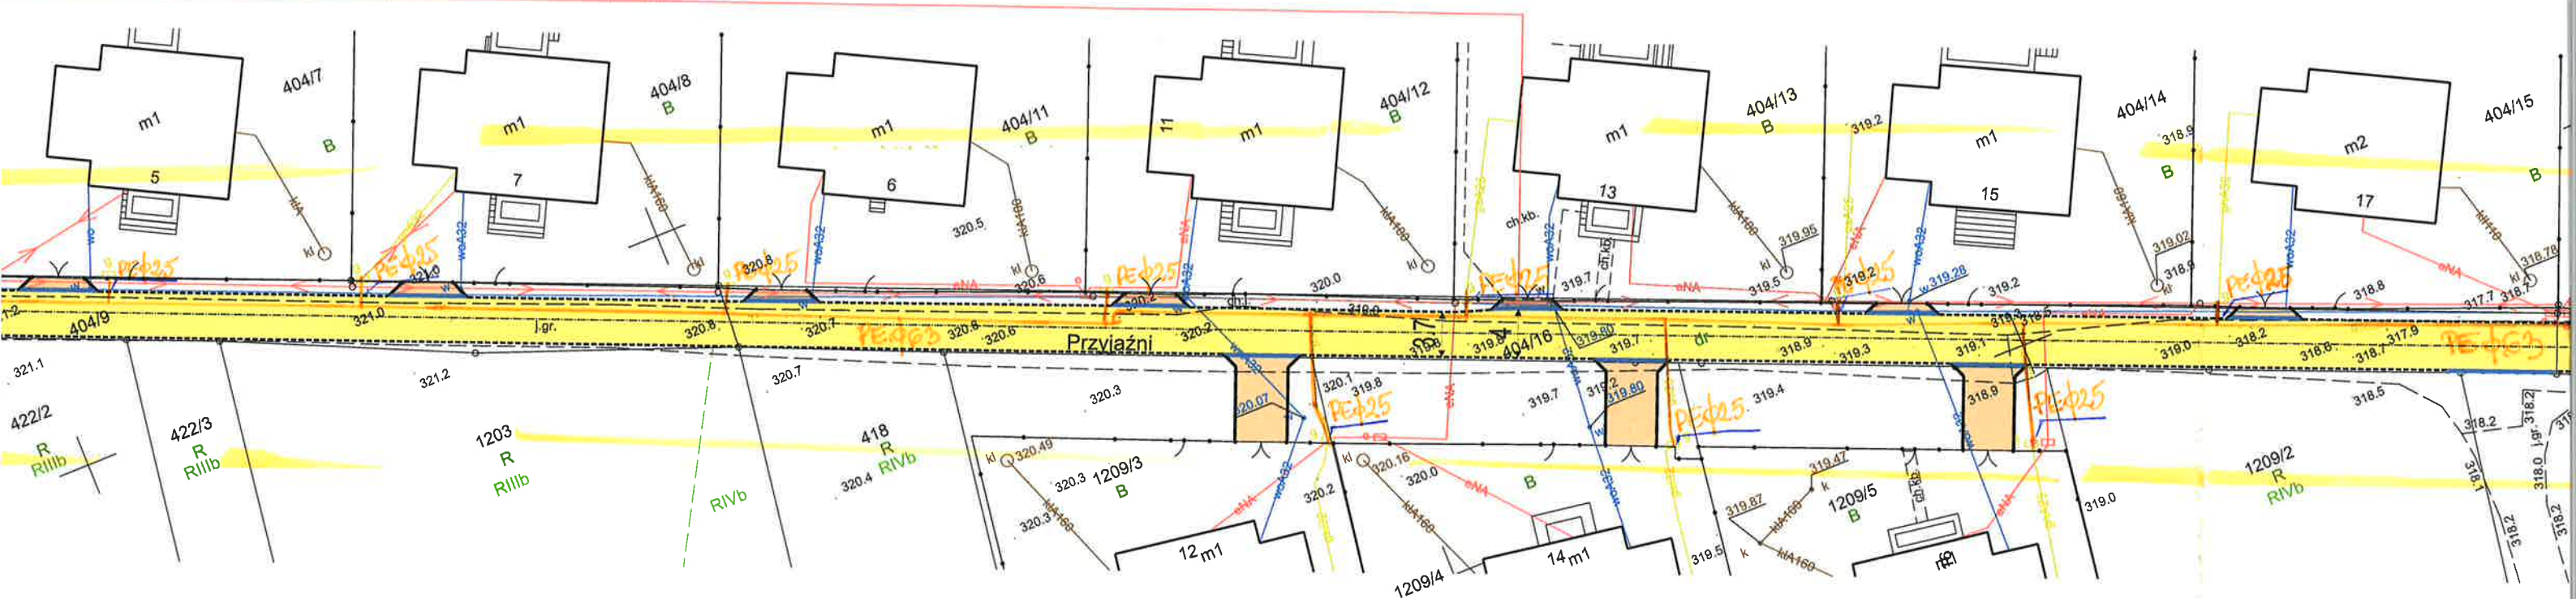

Mapa zasadnicza
Skala 1:500
Województwo: Śląskie
Powiat: Powiat Będziński
Jednostka ewid.: 240107_5 - Gm. Siewierz - obszar wiejski
Obręb: 0013 - ŻELISŁAWICE

