



Elewacja wschodnia

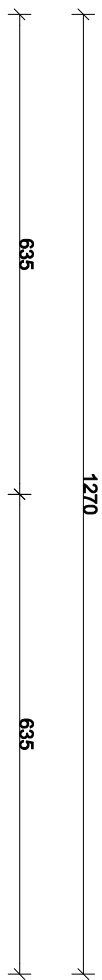

Elewacja północna

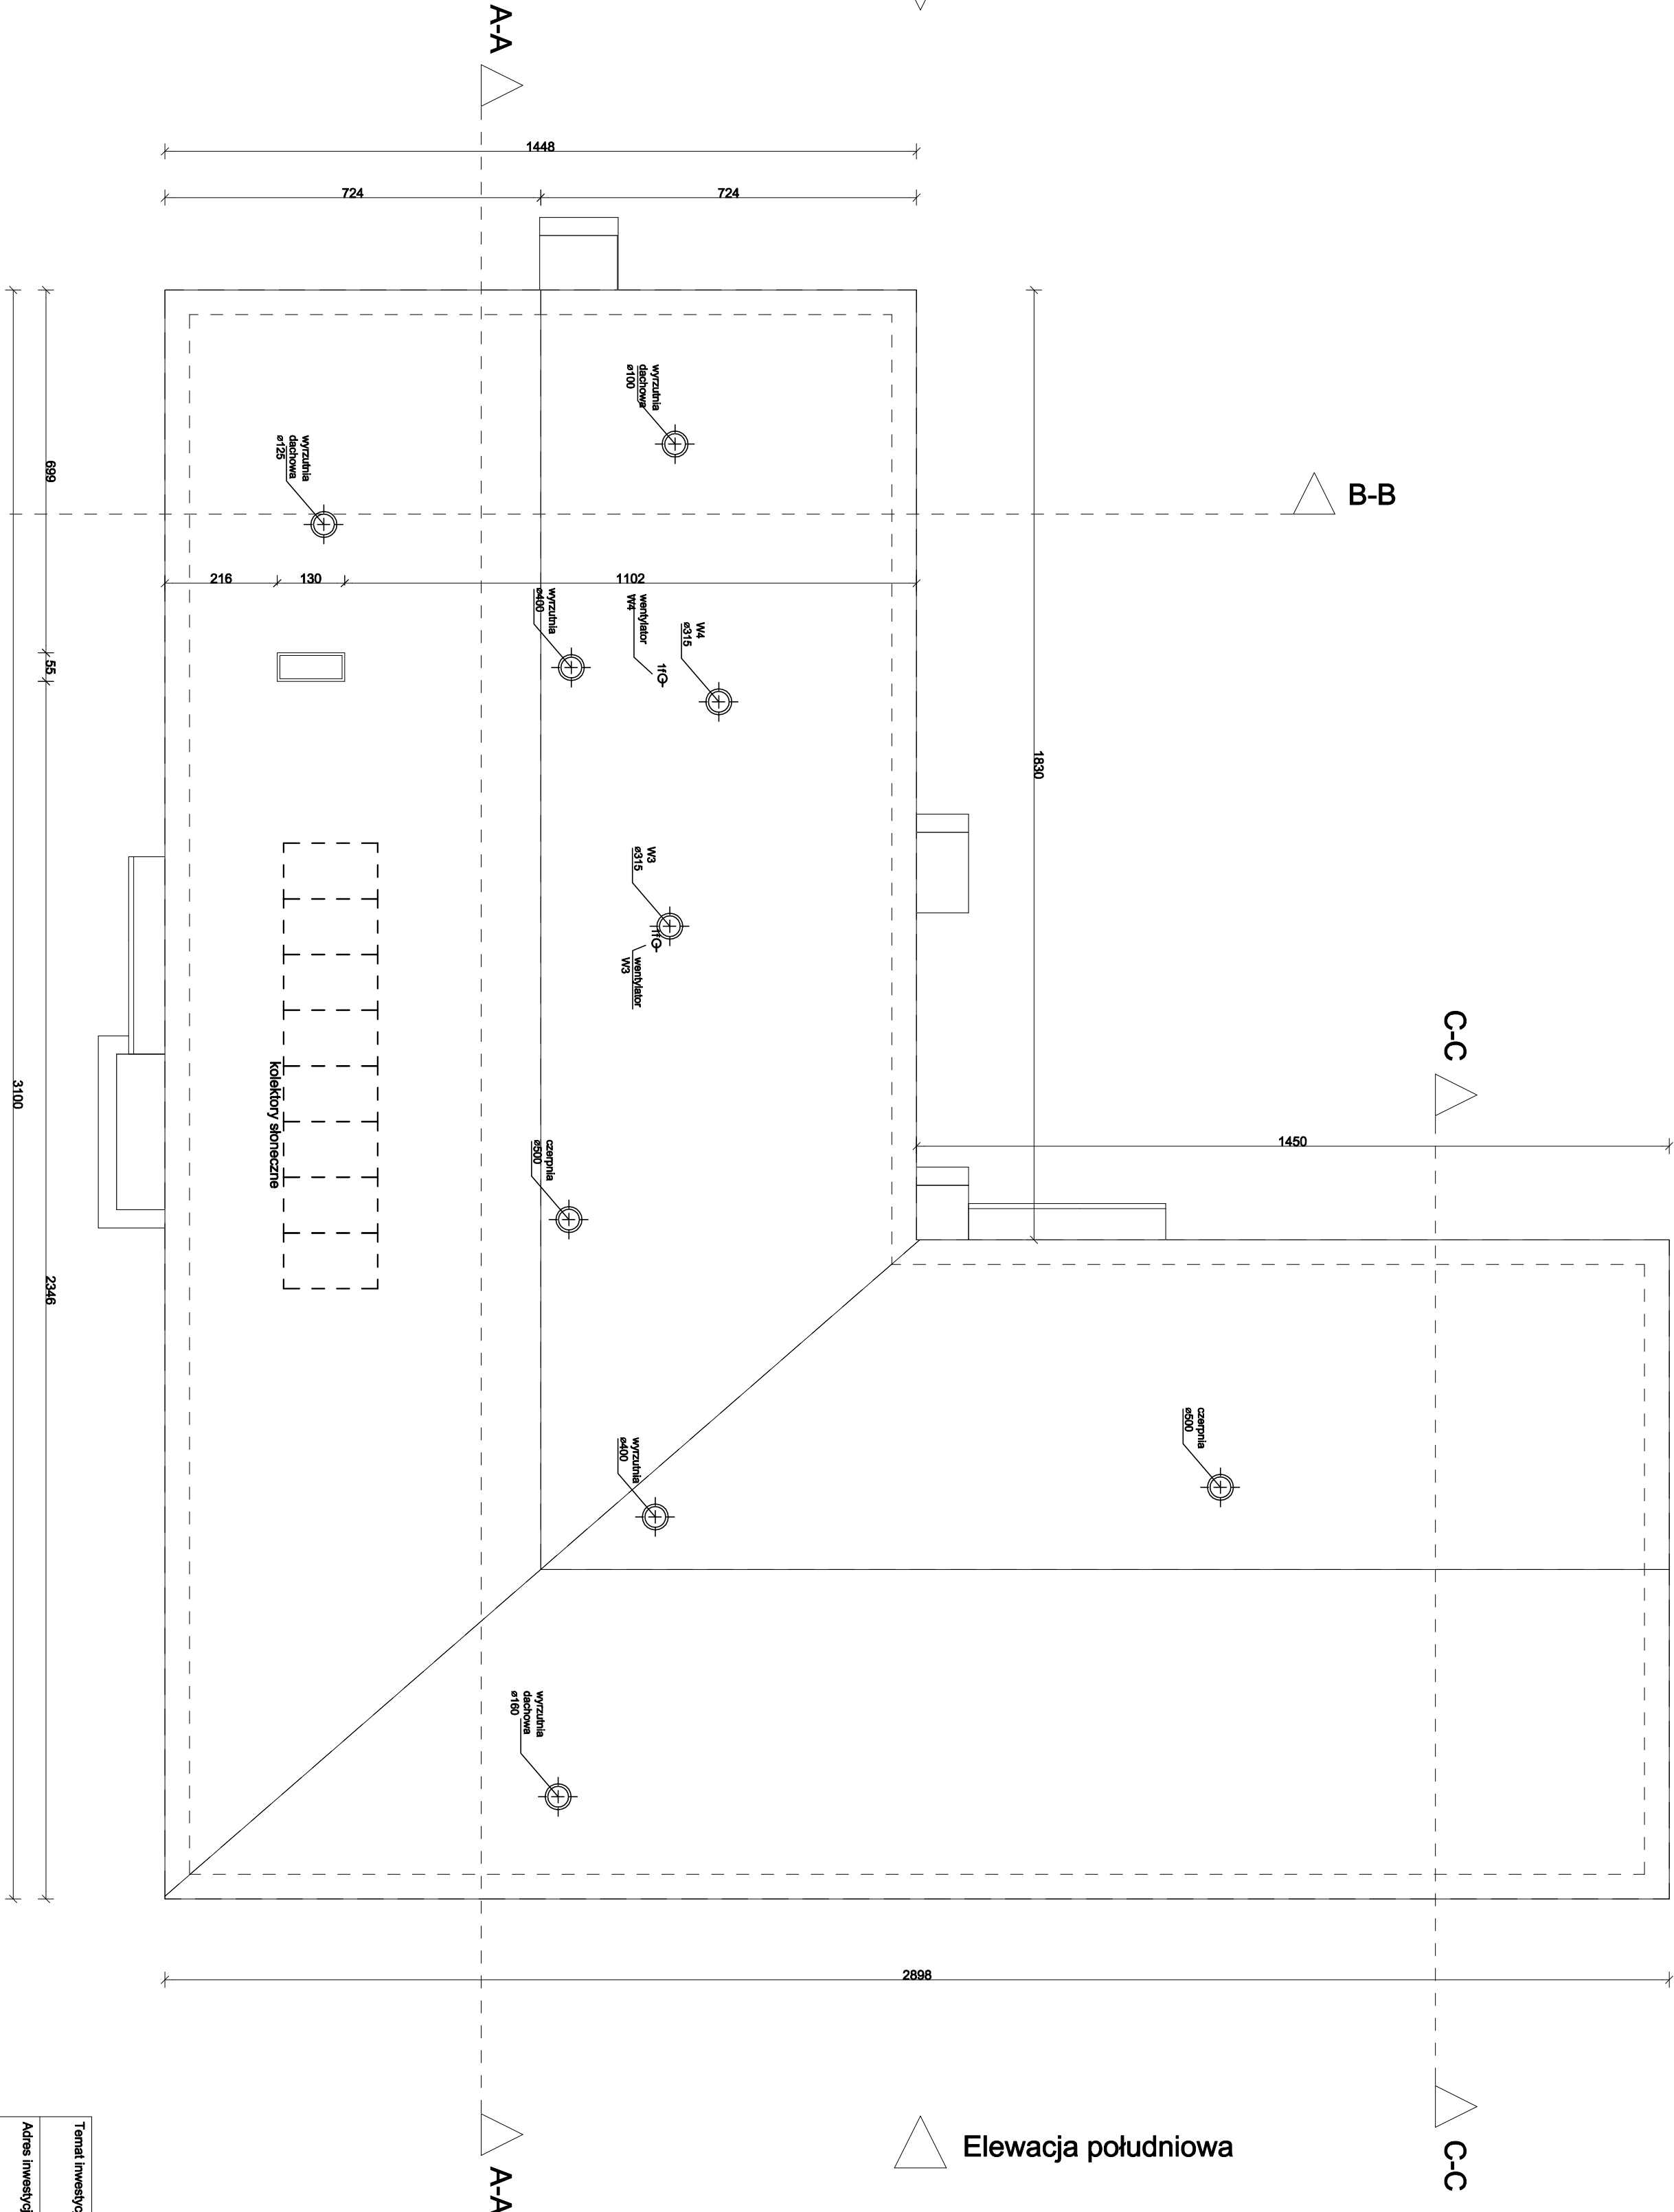

Elewacja południowa

Elewacja zachodnia

Temat inwestycji: Budowa Publicznego Przedszkola w Smęgowie wraz z wewnętrzną instalacją wod-kan, elektryczną, gazową, wentylacji mechanicznej		
Adres inwestycji: Dział nr 1017/1, obręb Smęgowo		
ID działki ewidencyjnej: 120402_5.0008.1017/1		
Projektant	mgr inż. arch. Mateusz Mendys	
branża	uprawnienia budowlane w specjalności architektonicznej	
arch-bud.	do projektowania bez ograniczeń nr upr. MPO.0A.0217/2020	
Sprawdzający	mgr inż. arch. Andrzej Szczepak	
branża	uprawnienia architektoniczno-konstrukcyjno-budowlane	
arch-bud.	do projektowania i kierowania robotami budowlanymi A-NB-7342/13092	
Branża:	architektoniczno-budowlana	Nazwa rysunku: Rzut dachu
Data opracowania:	08.2023 r.	Skala: 1:100
Numer rysunku:		A4