



PRZEKRÓJ A-A

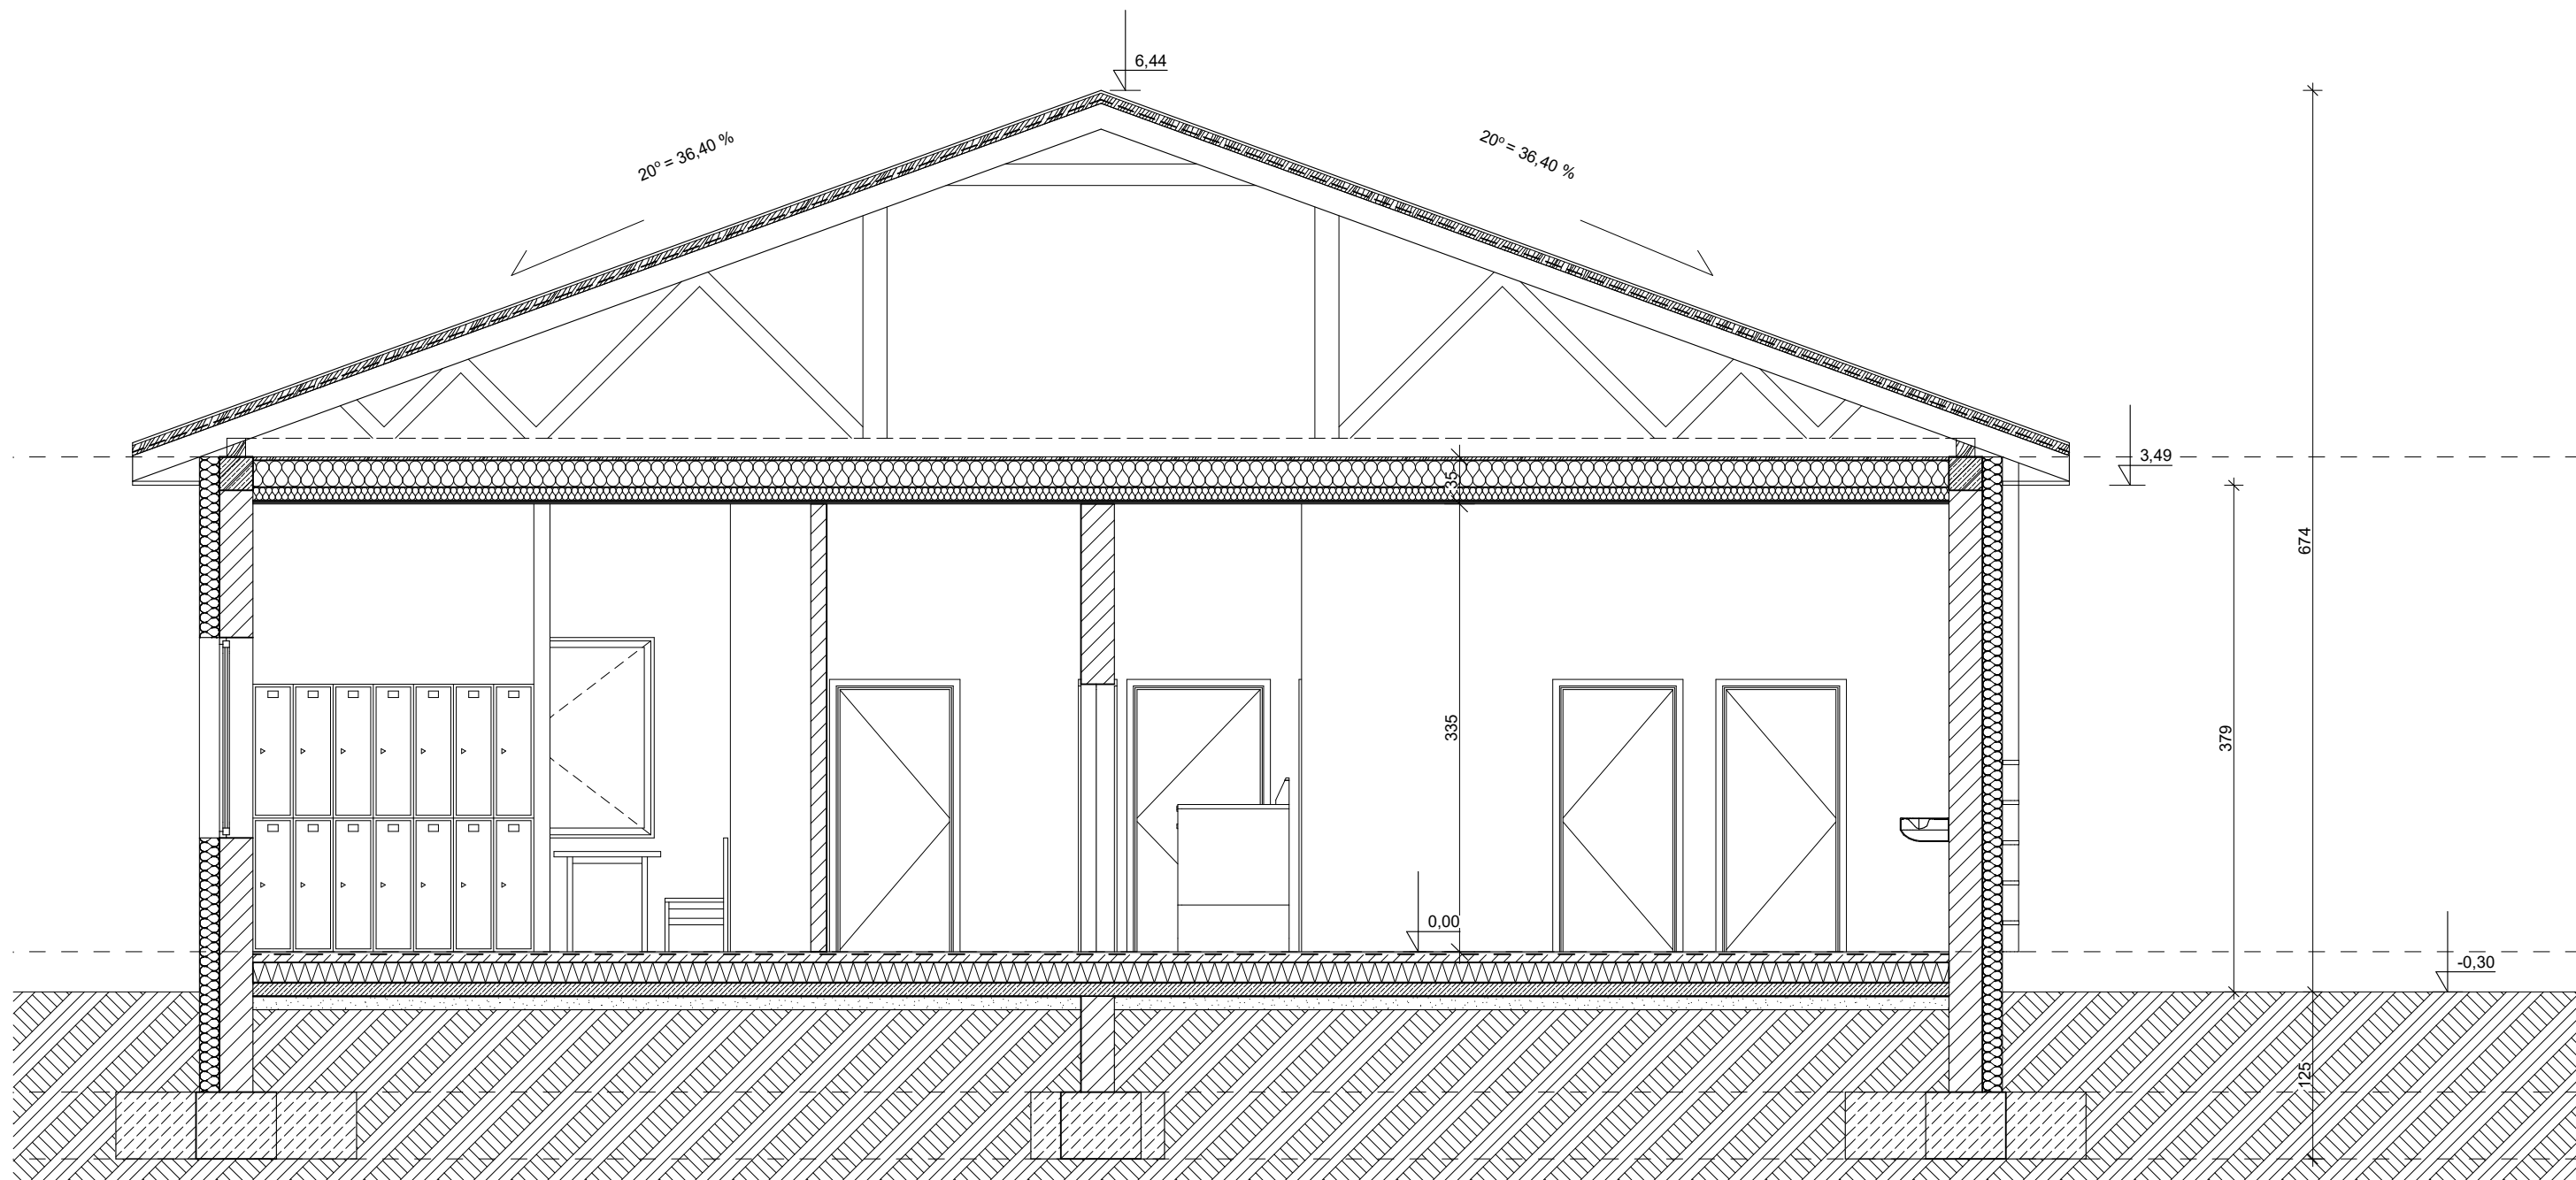

PRZEKRÓJ B-B

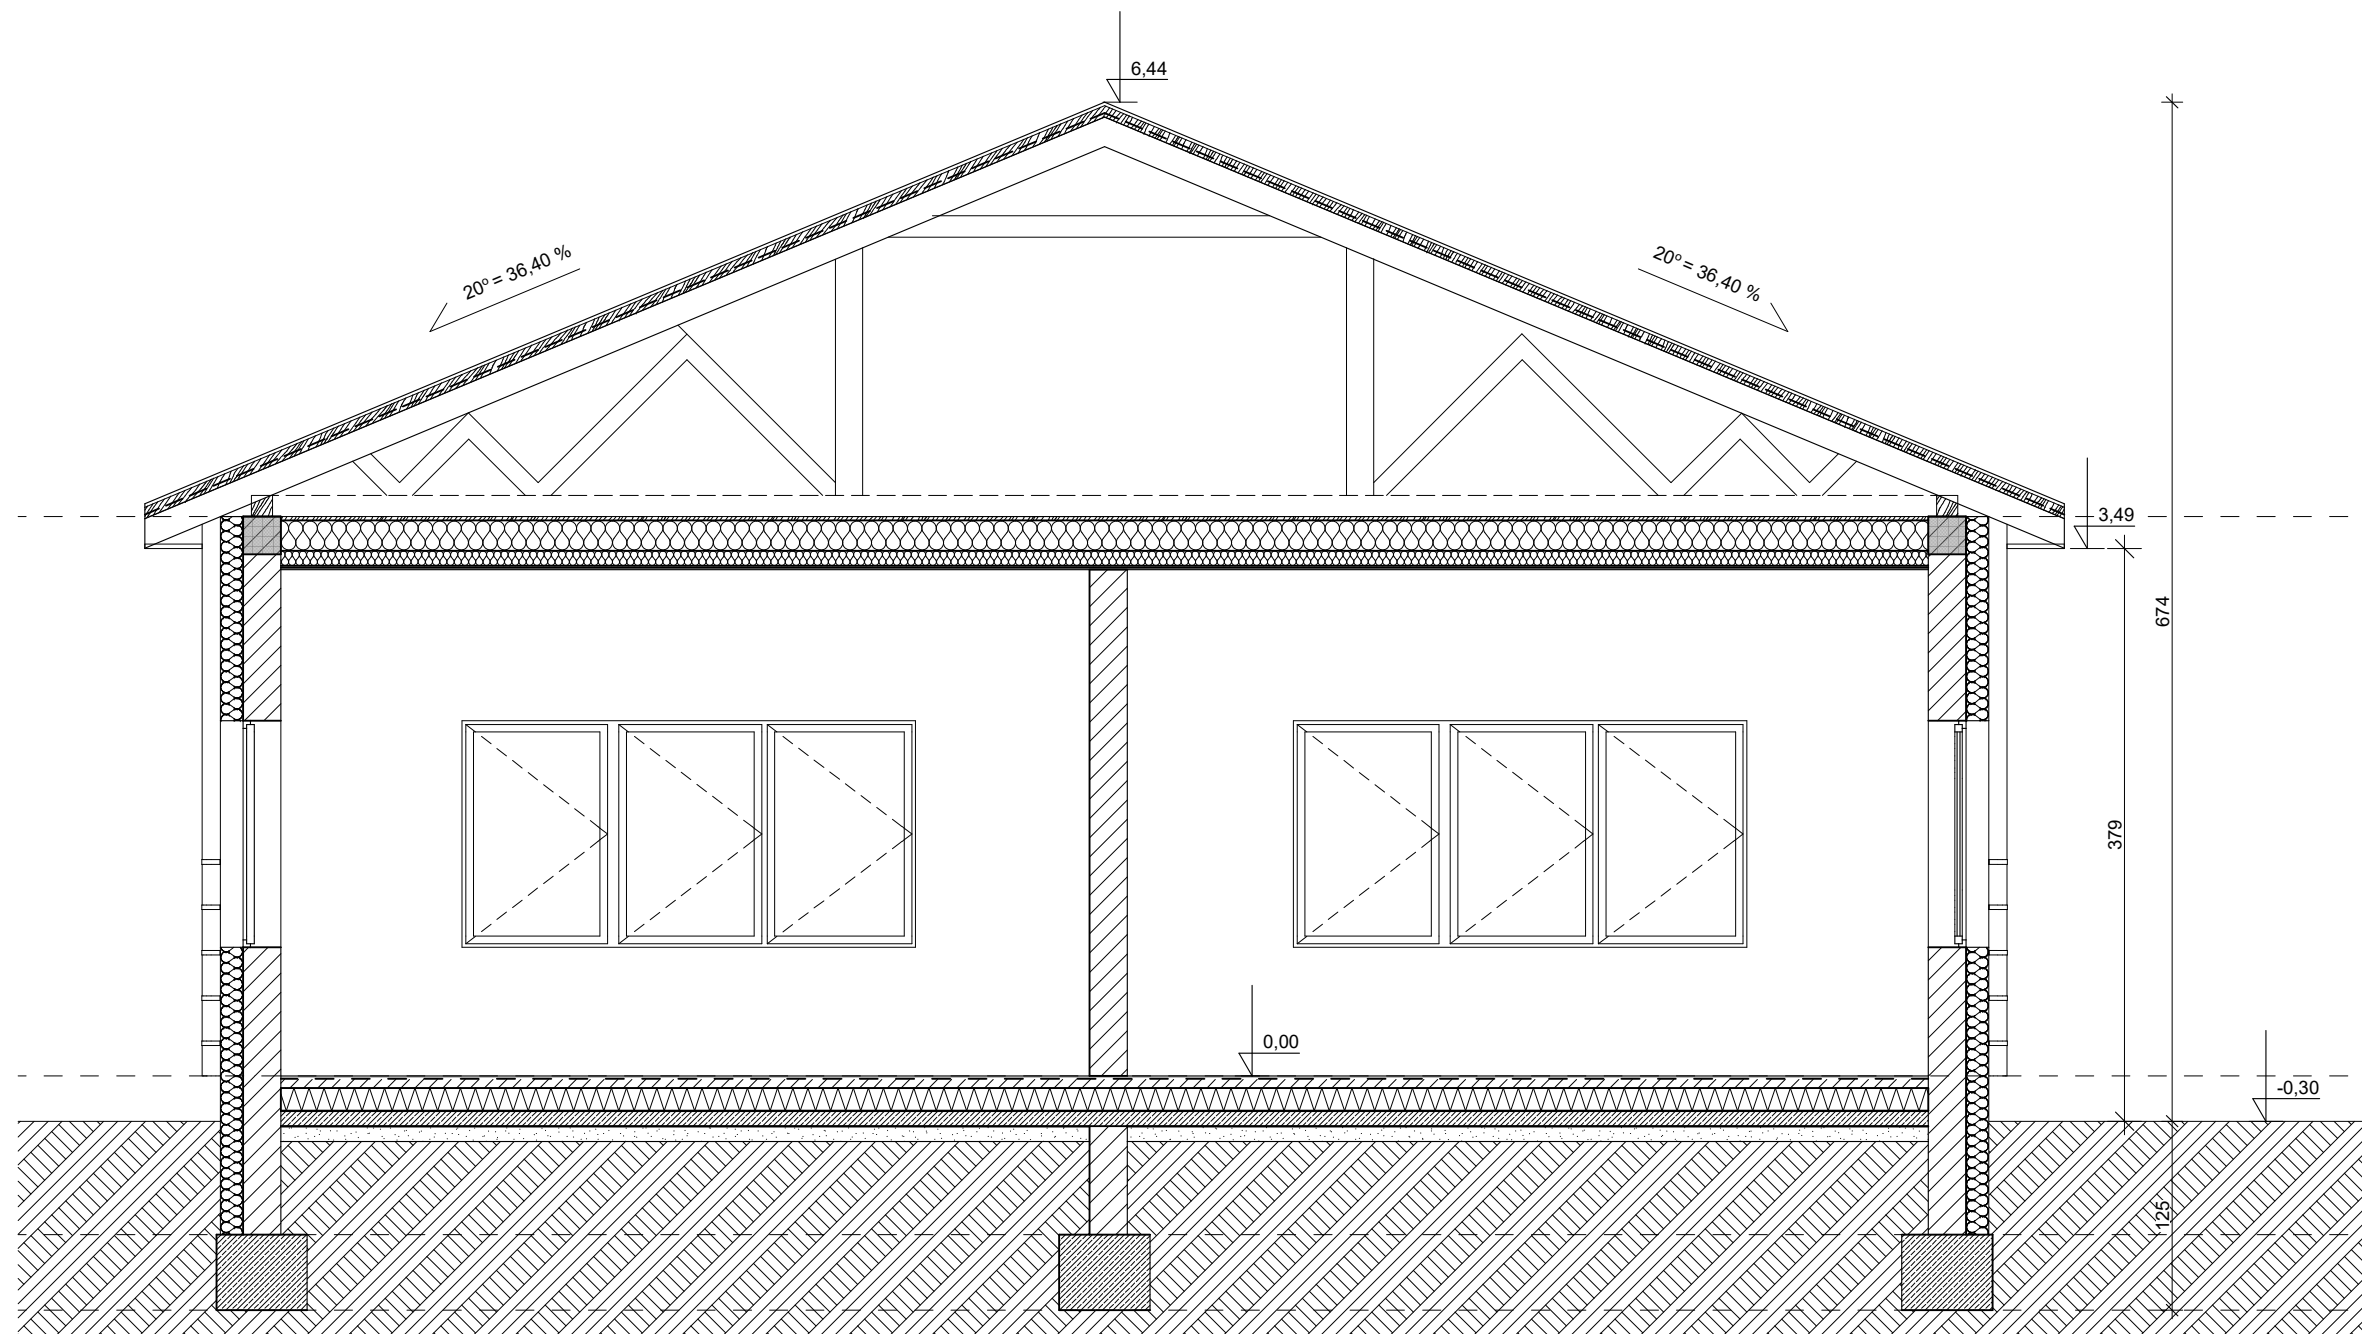

PRZEKRÓJ C-C

Temat inwestycji: BUDOWA PRZEDSZKOLA PUBLICZNEGO W ŚMĘGORZOWIE WRAZ PLACEM ZABAW ORAZ Z WEWNĘTRZNĄ INSTALACJĄ GAZOWĄ, ELEKTRYCZNĄ, WOD-KAN, CENTRALNEGO OGRZEWANIA, WENTYLACJI MECHANICZNEJ		
Adres inwestycji: Dz. nr 1017/1 obręb Śmęgorzów ID działki ewidencyjnej: 120402_5.0008.1017/1		
Projektant mgr inż. arch. Mateusz Mendys branża: uprawnienia budowlane w specjalności architektonicznej arch-bud: do projektowania bez ograniczeń nr upr. MPOIA/021/2020		
Sprawdzający mgr inż. arch. Andrzej Szczekab branża: uprawnienia architektoniczno-konstrukcyjno-budowlane arch-bud: do projektowania i kierowania robotami budowlanymi A-NB-7342/130/92		
Branża: architektoniczno-budowlana	Nazwa rysunku: Przekroje	
Data opracowania: 08.2023 r.	Skala: 1:50	Numer rysunku: A5