



Elewacje opis


- E1 - Ryma PCV kolor RAL9011
- E2 - Rura spustowa PCV kolor RAL9011
- E3 - Obróbka blacharska z blachy powlekanej kolor RAL9011
- E4 - Okno PCV kolor RAL9011
- E5 - Blachodachówka, kolor RAL 9011
- E6 - Tynk silikatowy kolor RAL9001
- E7 - Tynk silikatowy kolor RAL1014
- E8 - Tynk silikatowy kolor RAL1021
- E9 - Tynk silikatowy kolor RAL2000
- E10 - Tynk silikatowy kolor RAL2004
- E11 - Tynk silikatowy kolor RAL2001
- E12 - Tynk silikatowy kolor RAL3000
- E13 - Tynk silikatowy kolor RAL3011
- E14 - Tynk silikatowy kolor RAL3007
- E15 - Tynk silikatowy kolor RAL6019
- E16 - Tynk silikatowy kolor RAL5018
- E17 - Tynk silikatowy kolor RAL5021
- E18 - Tynk silikatowy kolor RAL5015
- E19 - Tynk silikatowy kolor RAL5017
- E20 - Tynk silikatowy kolor RAL5022
- E21 - Tynk silikatowy kolor RAL5003
- E22 - Tynk silikatowy kolor RAL5004

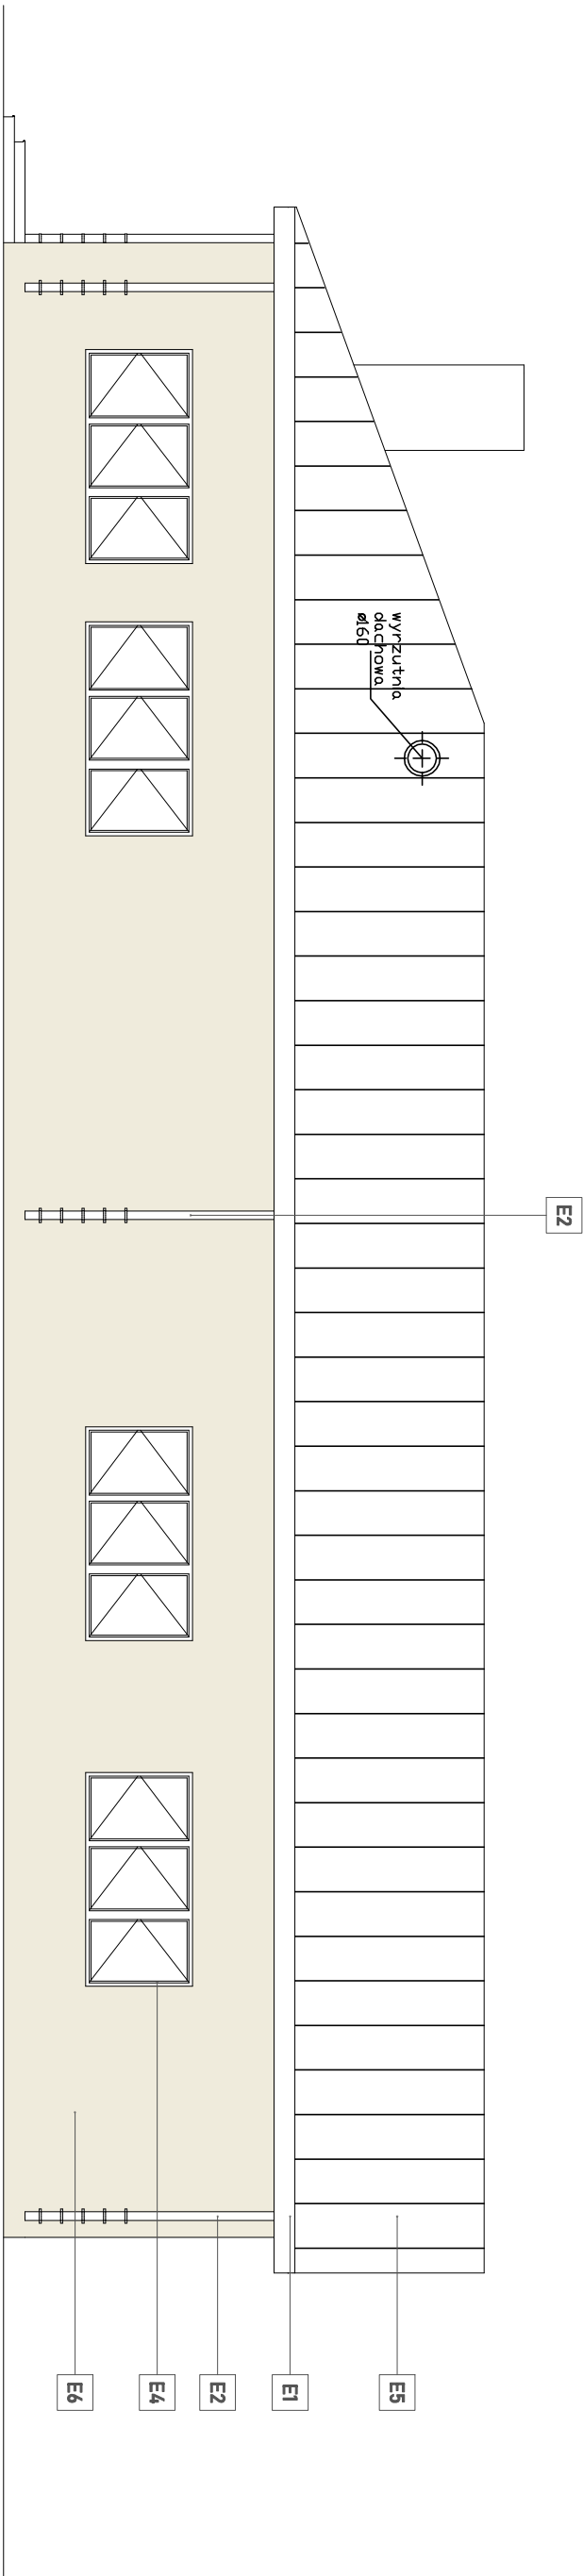


ELEWACJA POŁUDNIOWA

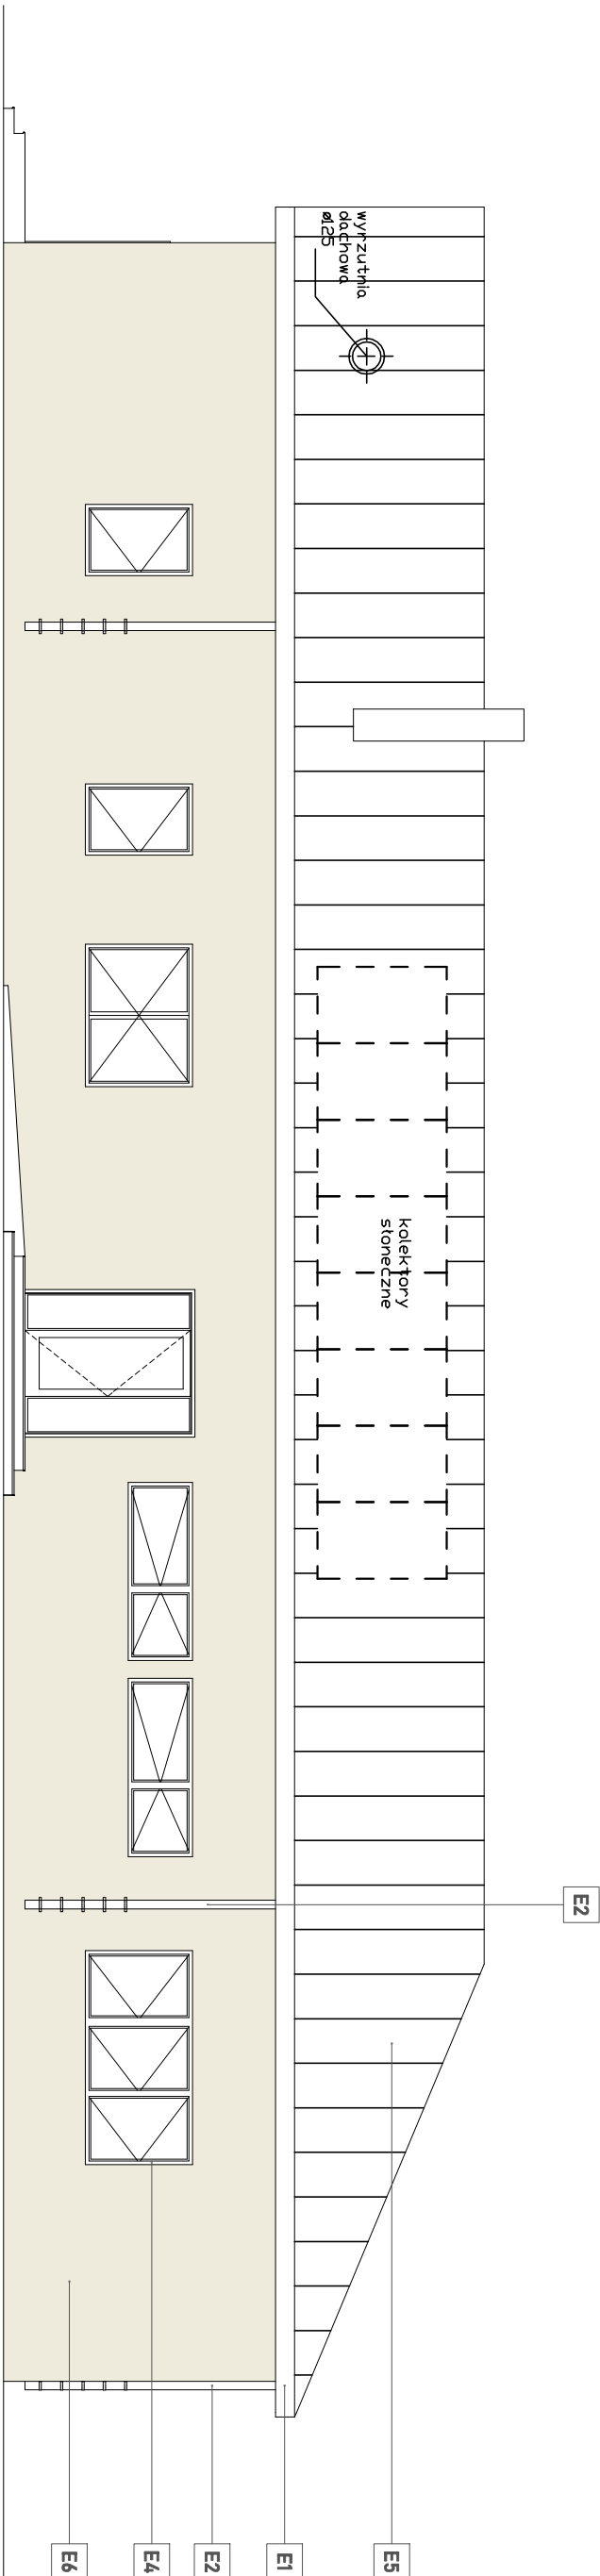

ELEWACJA ZACHODNIA

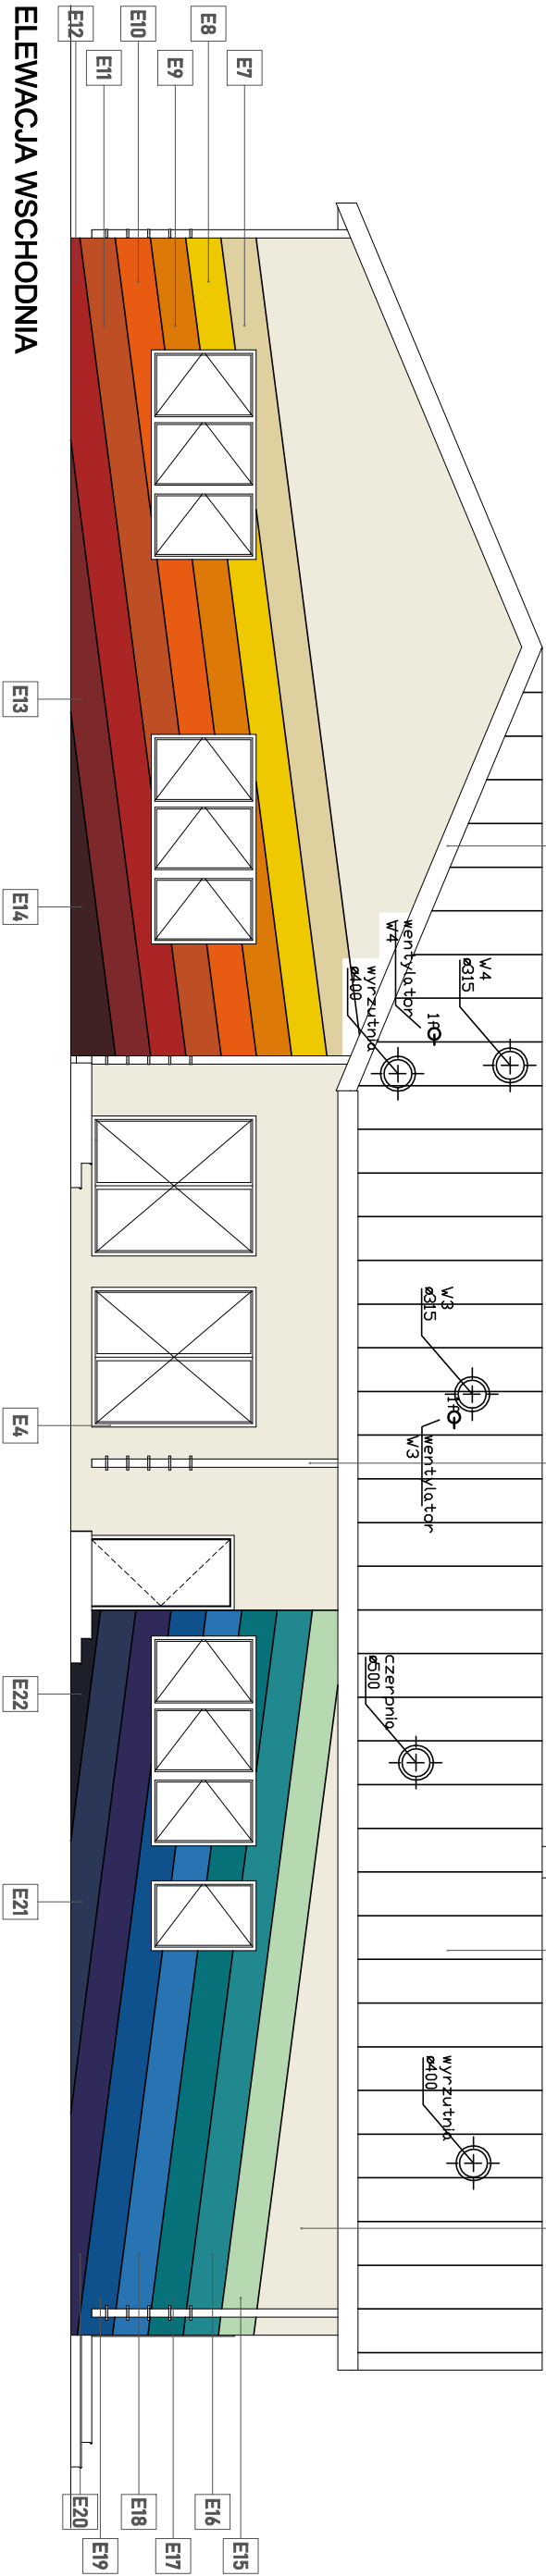

ELEWACJA WSCHODNIA

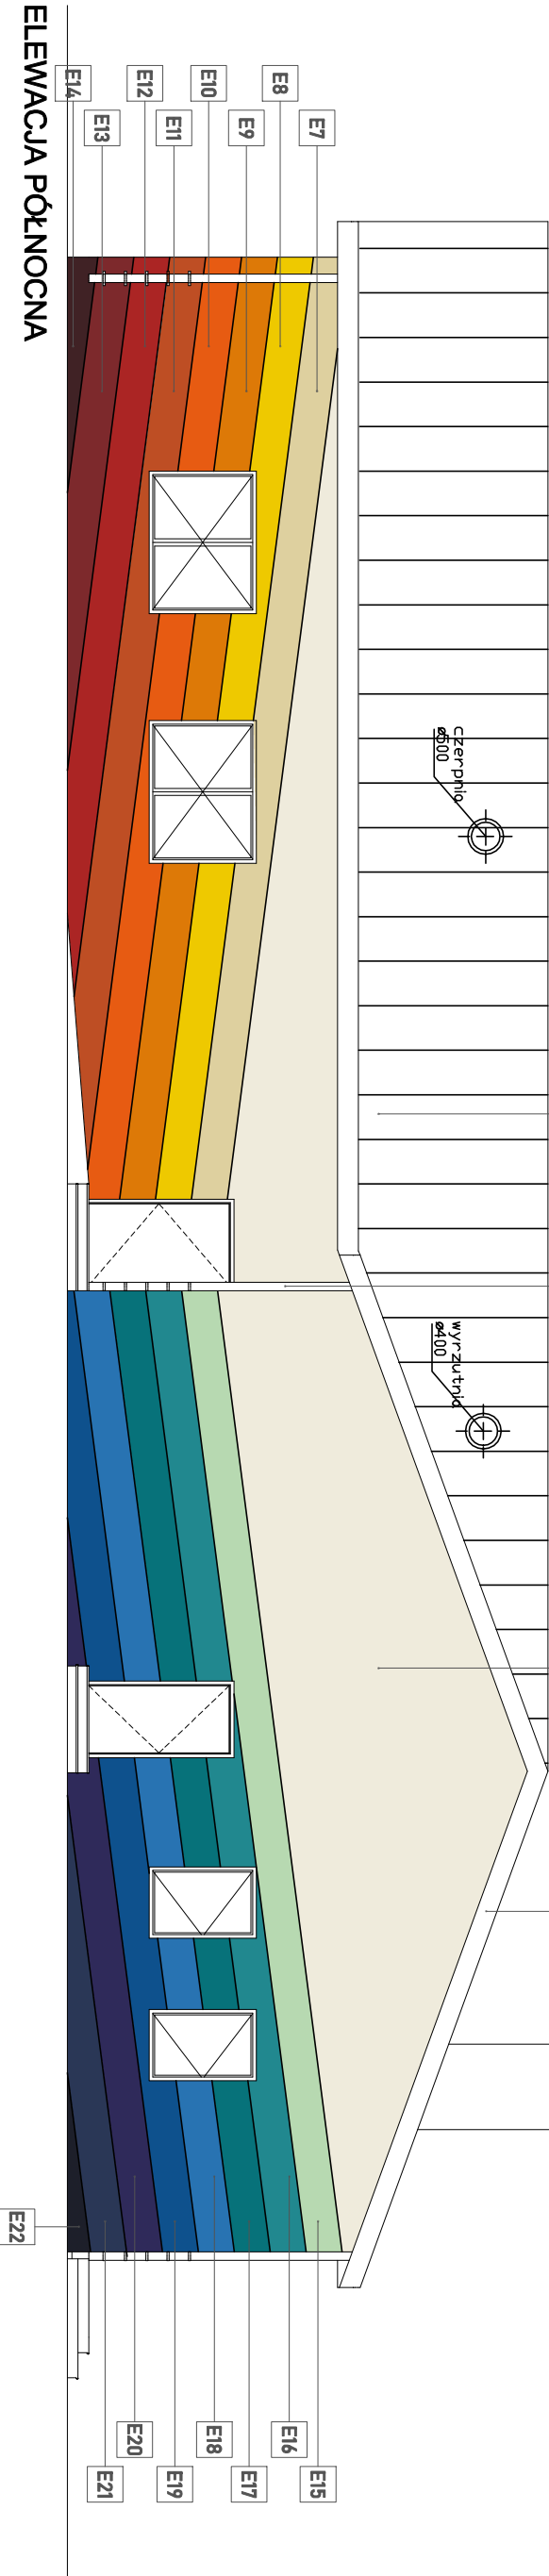

ELEWACJA PÓŁNOCNA

Temat inwestycji: Budowa Publicznego Przedszkola w Smęgowicach wraz z		
wewnętrzną instalacją wod-kan, elektryczną, gazową, wentylacji mechanicznej		
Adres inwestycji: Dział nr 1017/1, obręb Smęgowice		
ID działki ewidencyjnej: 120402_5.0008.1017/1		
Projektant: mgr inż. arch. Mateusz Mendys		
branża: uprawnienia budowlane w specjalności architektonicznej		
arch-bud: do projektowania bez ograniczeń nr upr. MPOA.021/2020		
Sprawdzający: mgr inż. arch. Andrzej Szczepak		
branża: uprawnienia architektoniczno-konstrukcyjno-budowlane		
arch-bud: do projektowania i kierowania robotami budowlanymi A-NB-7342/130992		
Branża: architektoniczno-budowlana	Nazwa rysunku: Elewacje	
Data opracowania: 08.2023 r.	Skala: 1:100	Numer rysunku: A6