


RZUT DACHU
skala 1:50

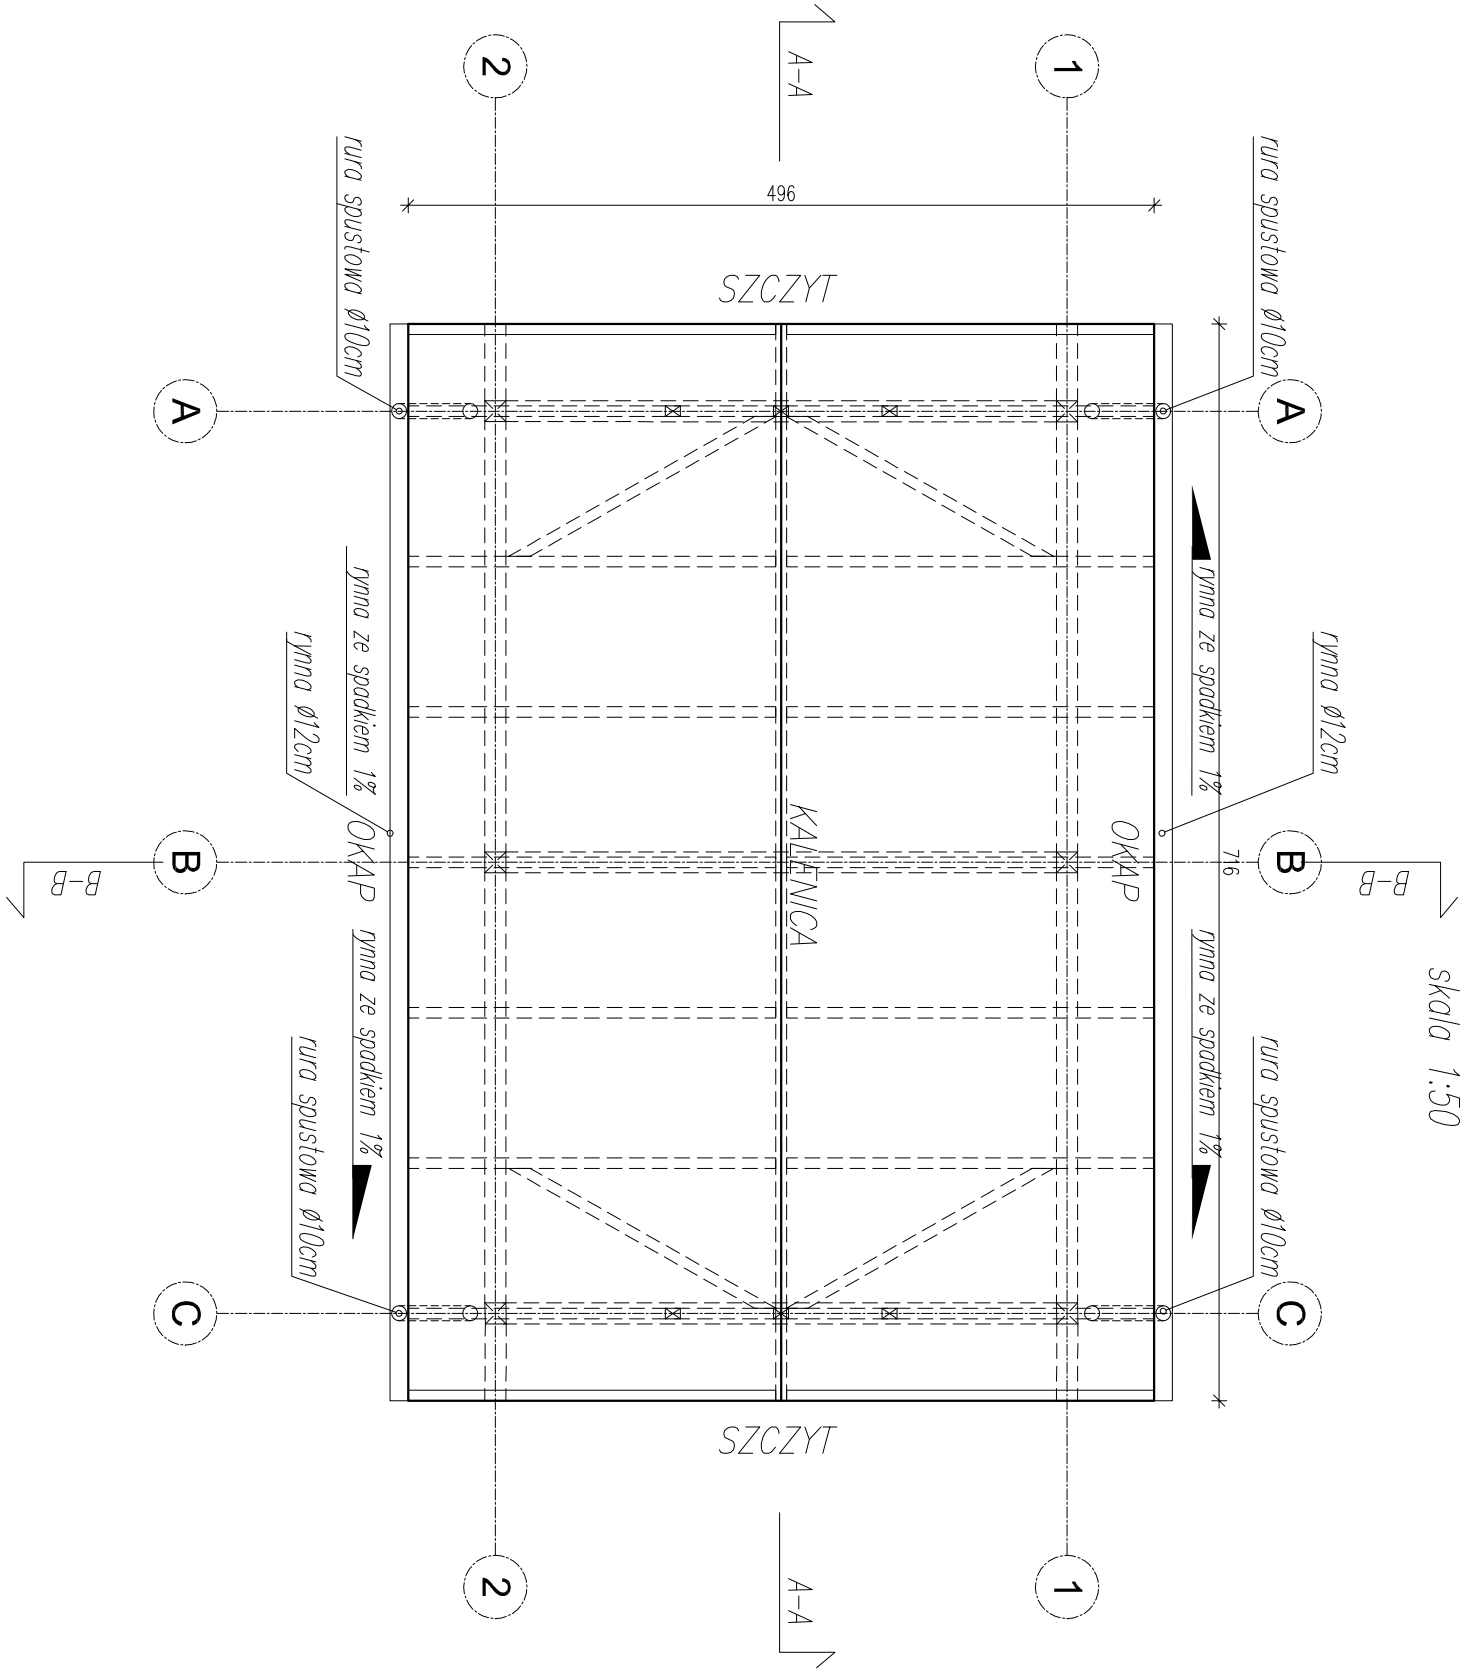



KAMILA BUCZYŃSKA
PRACOWNIA ARCHYTEKTONICZNA
UL. MARJAŃSKA 27/13
20-142 LUBLIN
TEL. 807 132 786

NAZWA OBIEKTU BUDOWLANEGO:
Budowa obiektów małej architektury i altany
w m. Uścimów Nowy w ramach projektu:
„Turystyczne zakątki jezior Uścimowskich”.

PROJEKTANT
mgr inż. arch.
Kamila Buczyńska

SPRAWDZAJĄCY
mgr inż. arch.
Marta Pacek

NR RYS.:
A.03

TYTUŁ RYSUNKU: RZUT DACHU

SKALA RYS.: 1 : 50

DATA: 20.08.2024 r.

PROJEKTANT	mgr inż. arch. Kamila Buczyńska	UPRAWNIENIA BUDOWLANE nr 252/LBOKK/2019	PODPIS
SPRAWDZAJĄCY	mgr inż. arch. Marta Pacek	w specjalności architektonicznej do projektowania bez ograniczeń nr 210/LBOKK/2017	

Projekt chroniony jest Polskim Prawem Autorskim. Wszelkie kopiowanie, powielanie, publikowanie, dokonywanie zmian oraz używanie
fragmentów do jakichkolwiek celów bez uzyskania pisemnej zgody autora jest zabronione. Ustawa o Prawie Autorskim i prawach pokrewnych
z dn. 4 lutego 1994r. (Dz. U. 1994r., nr 24, poz. 83).