

Mapa do celów projektowych
wykonano dn. 26.07.2023 r.

układ "PUWG 2000"
układ wys. Kranszad B6
skala 1:500
woj.: śląskie
pow.: lubliński
gm.: Lubliniec (240701_1)
dorz.: Lubliniec (240701_1.0002)
240701_1.0002.AR_6.1383/348
240701_1.0002.AR_6.1385/348
Lubliniec, ul. Majdanki
WGK.6642.1.1116.2023

Mapa została wykonana na podstawie danych wektorowych
otrzymanych z PODOGK w Lublinie, uzupełnionych szczegółami
terenowymi pochodzącymi z pomiaru terenowego WGK.6642.1.1116.2023
oraz pozyskanymi metodą digitalizacji rastra mapy zasadniczej.

Nie badano zapisów ksiąg wieczystych pod kątem
istniejących służebności gruntowych.
Nie wyducha się istnienia sieci, które nie zostały
zidentyfikowane po wykonaniu.
Nie występowano o uzgodnienia branżowe.


Granice działek ewidencyjnych zostały wniesione kolorem zielonym.
Granice działek zostały wniesione na podstawie mapy numerycznej
PODOGK w Lublinie
Granice działek ewidencyjnych nie spełniają wymagań standardów
technicznych.

Obszar aktualizacji w części objęty jest strefą B ochrony konserwatorskiej
Działka nr 1383/348 znajduje się na terenie dróg publicznych dojazdowych (541K0d)
Uchwała Rady Miasta Lubliniec nr 509/LW/06 z dnia 12 czerwca 2008 roku
wraz ze zmianami:
1. Zmiana – Uchwała Nr 295/XVII/2020 z 2020-10-29
2. Zmiana – Uchwała Nr 255/XIV/2023 z 2020-07-30

Linia rozgraniczająca teren o
różnym przeznaczeniu w MPZP

Strefa B ochrony
konserwatorskiej

Oświadczam, że wyniki prac geodezyjnych do zgłoszenia w PODOGK w Lublinie
Nr WGK.6642.1.1116.2023 zostały pozytywnie zweryfikowane i przyjęte do PZGK.
Wykonawca prac mgr inż. Sabina Kuderka nr upr. 20797
Jestem świadomy odpowiedzialności karnej za składanie fałszywych zeznań.

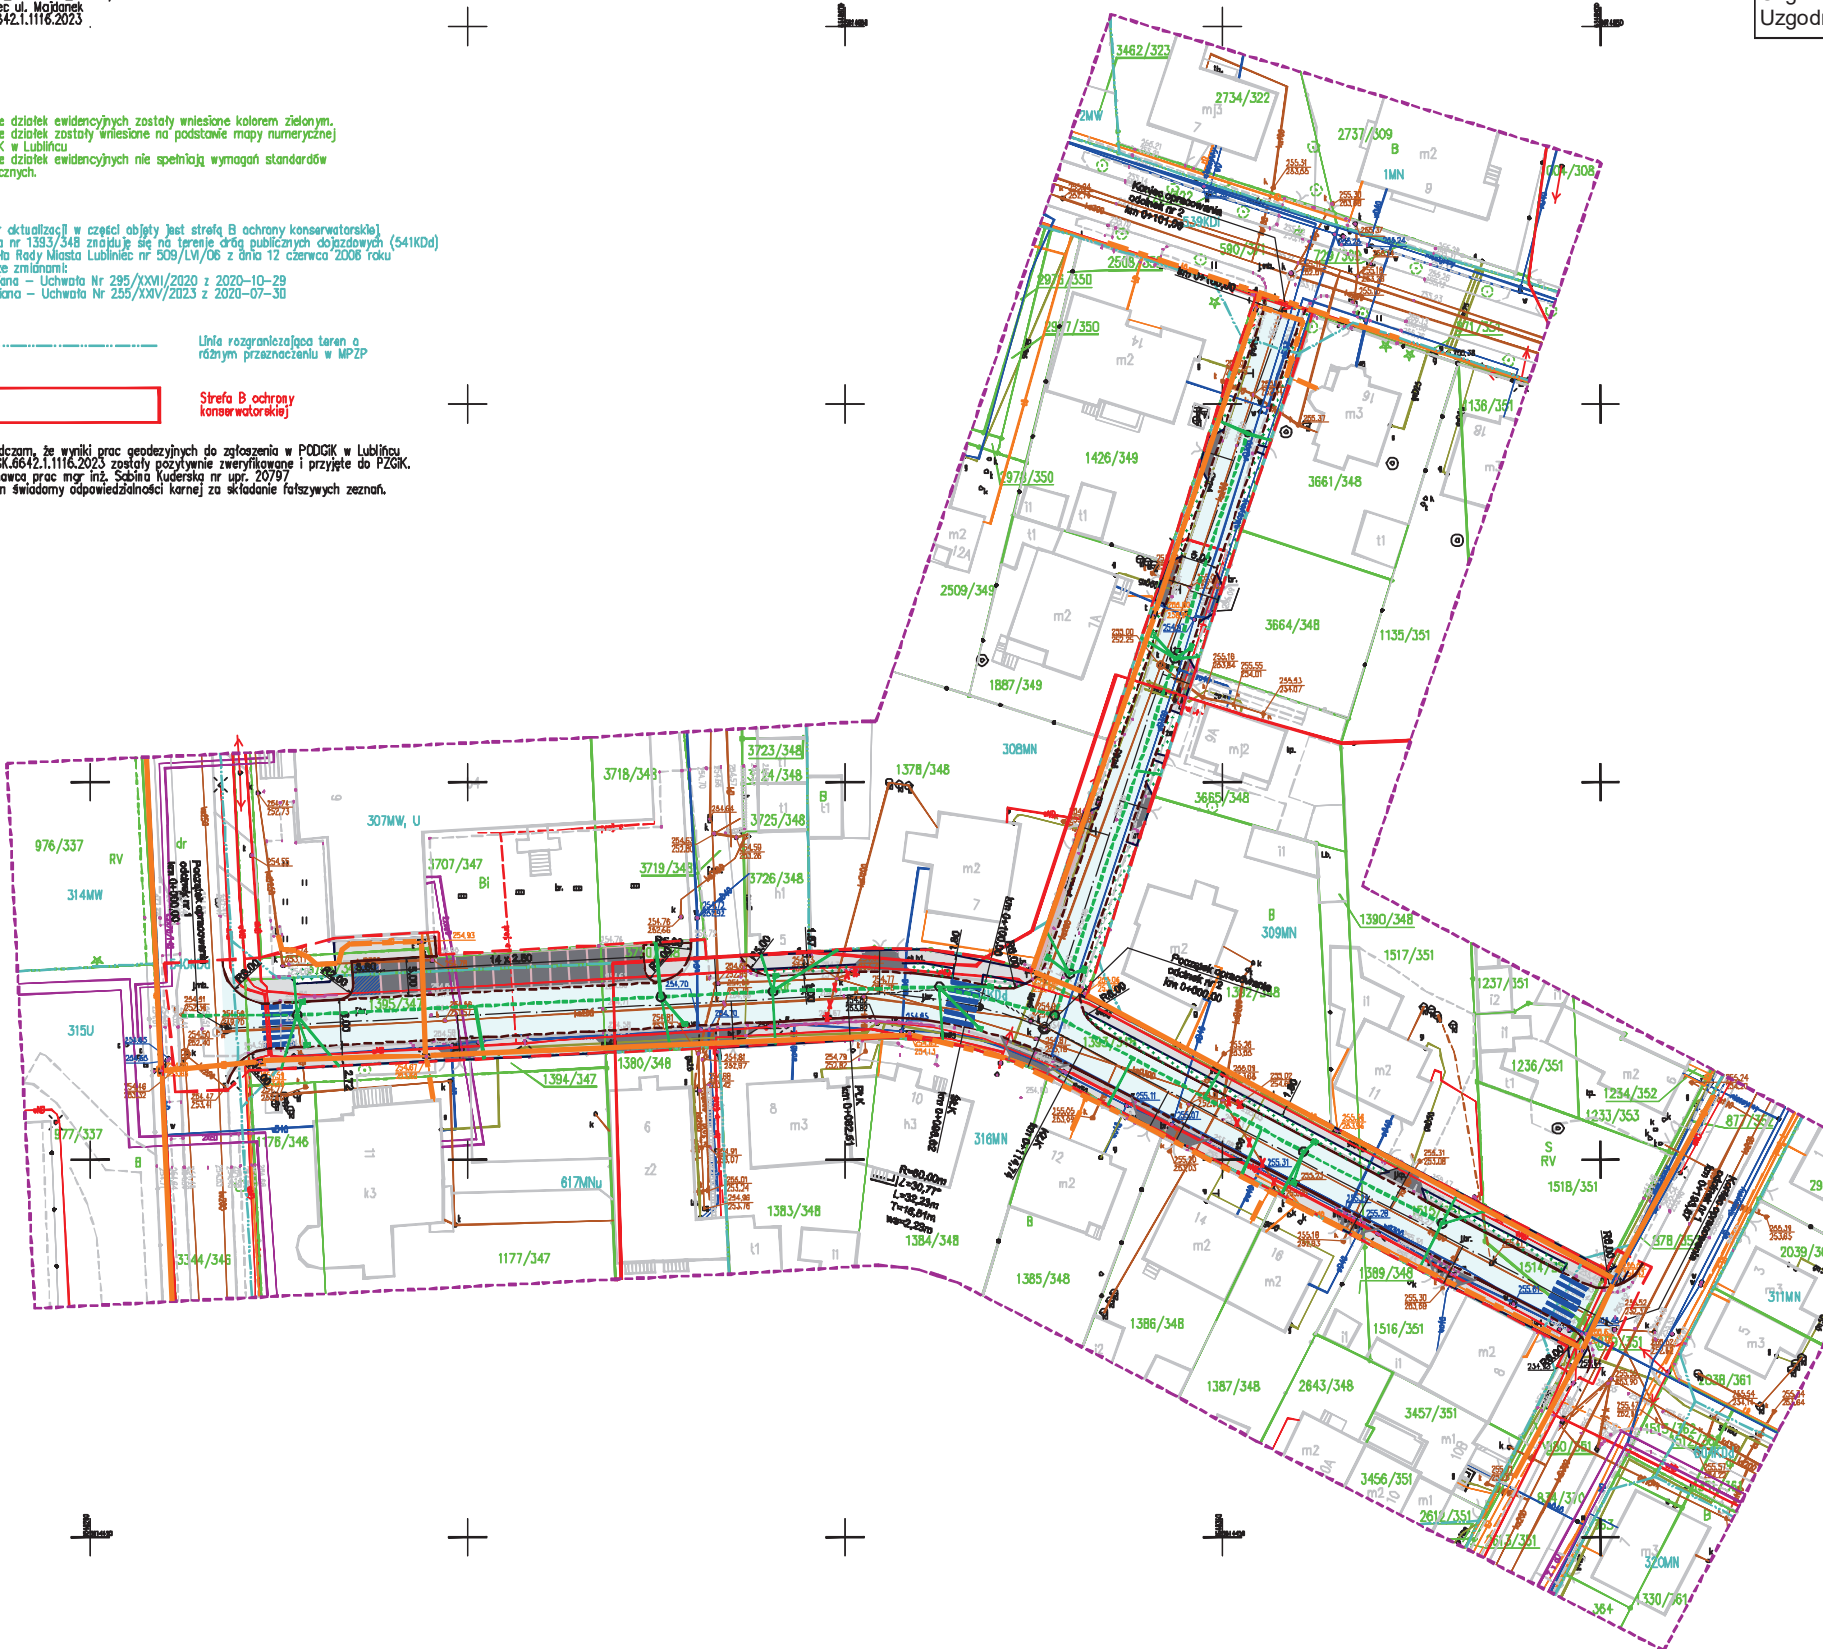

BRANŻA SANITARNA

proj. kanał deszczowy
proj. sięgacz kanalizacji deszczowej

kanalizacja kablowa 1-otw OPL
kable ziemne OPL

Nr uzgodnienia 19494/2023

K-ce dn. 13.10.2023

- Przy skrzyżowaniach i zbliżeniach do 1m od osi istniejącej infrastruktury telekomunikacyjnej prace prowadzić ręcznie z zachowaniem szczególnej ostrożności zgodnie z obowiązującymi normami i przepisami techniczno-budowlanymi pod nadzorem właścicielskim przedstawiciela Orange Polska.
- Przed planowanym rozpoczęciem robót należy wystąpić z wnioskiem o realizację nadzoru właścicielskiego wg zasad pracy na infrastrukturze Orange Polska podanych na stronie internetowej www.orange.pl/wniosek nadzor
- Każde wejście na infrastrukturę własności Orange Polska bez złożonego w/w wniosku, będzie traktowane jako nielegalne i zgłaszane do organów ścigania oraz Państwowego Inspektora Nadzoru Budowlanego z wszelkimi tego konsekwencjami.
- W przypadku nie zastosowania się do w/w uwag całość kosztów związanych z usunięciem ewentualnych awarii oraz zabezpieczeniem istniejących urządzeń telekomunikacyjnych poniesie Inwestor (Wykonawca).
- Zabezpieczyć sieć teletechniczną pod drogą, wjazdami, uwzględnić regulację pokryw i ram studni do poziomu powey niwelety

Uzgodnienie ważne jest 12 miesięcy.

Uzgodnił : Miroslaw Migasik

Orange Polska S.A.
Infrastruktura i Serwis Usług
Zarządzanie Zasobami Infrastruktury i Obsługi Klienta
ul. Żelazna 2, 40-851 Katowice

LEGENDA STAN ISTNIEJĄCY

sieć sanitarna
sieć wodociągowa
sieć gazowa
sieć elektroenergetyczna
sieć telekomunikacyjna
granica działki ewidencyjnej

ELEMNETY PROJEKTOWANE

BRANŻA SANITARNA

istniejące wpusty uliczne do likwidacji
istniejące elementy kanalizacji deszczowej do likwidacji
projektowany wpust uliczny
projektowana studnia rewizyjna
projektowany kolektor deszczowy
projektowany przykanalik / przyłaczce

BRANŻA DROGOWA

oś jezdni
projektowany krawężnik betonowy 30 x 15 cm
projektowany krawężnik betonowy 22 x 15 cm
projektowane obrzeże betonowe 30 x 8 cm
projektowana jezdnia o nawierzchni z betonu asfaltowego
projektowany zjazd do posesji / miejsce postojowe o nawierzchni z betonowej kostki brukowej
projektowane miejsce postojowe dla osób niepełnosprawnych o nawierzchni z betonowej kostki brukowej barwionej na niebiesko
projektowany chodnik / wejście do posesji o nawierzchni z betonowej kostki brukowej
projektowane pobocze utwardzone o nawierzchni z betonowej kostki brukowej
projektowany zieleniec

linia rozgraniczająca inwestycję / zakres oddziaływania

BIURO PROJEKTOWE SPK PROJEKT Krzysztof Polaczek ul. Kochcicka 69, 42-700 Lubliniec NIP 5751744318, REGON 389898318		INWESTOR: GMINA LUBLINIEC UL. PADEREWSKIEGO 5 42-700 LUBLINIEC	
NAZWA OPRACOWANIA:	PRZEBUDOWA ODCINKA DROGI GMINNEJ NR 440064 S ULICY MAJDANEK W LUBLINIEC		
TEMAT RYSUNKU:	PLAN SYTUACYJNY		
FUNKCJA:	IMIĘ I NAZWISKO:	SPECJALNOŚĆ:	PODPIS:
PROJEKTANT:	mgr inż. Krzysztof Polaczek Upr. Nr. SLK/6275/PWBD/15	inżynieria drogowa	
PROJEKTANT:	mgr inż. Rafał Golaś Upr. nr. SLK/6594/PWBS/17	instalacje sanitarne	
STADIUM:	DATA:	SKALA:	NUMER RYSUNKU:
Koncepcja	09.2023 r.	1:1000	DR1