


Rzut stropu nad parterem

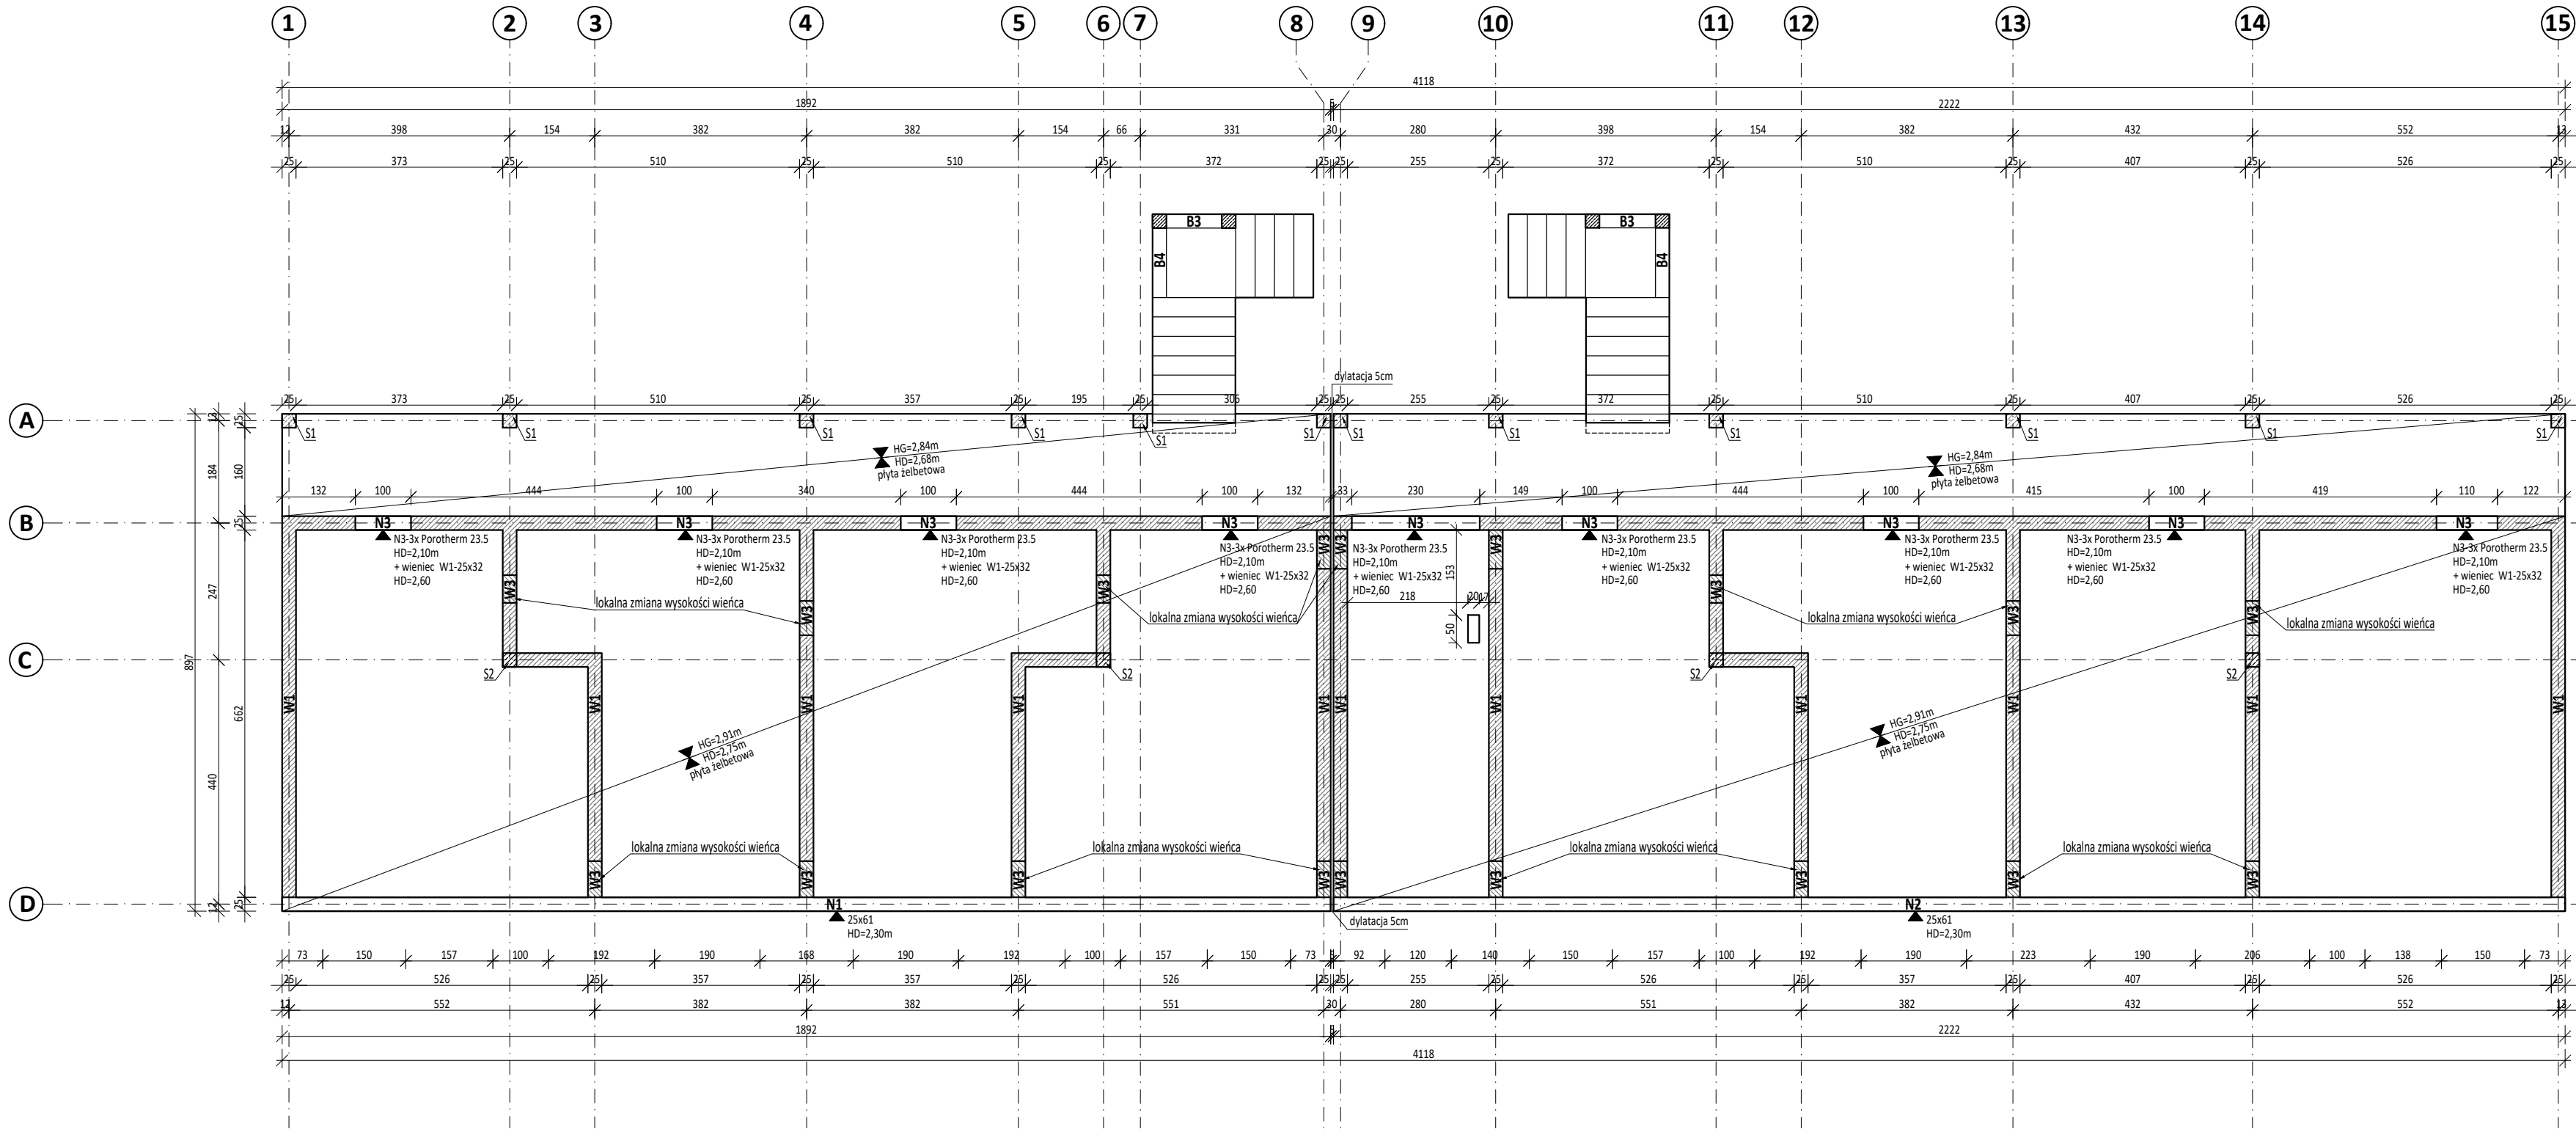

Beton: **C20/25** (B25)

Stal: **B500SP** (klasa C, A-IIIN RB500W)

Drewno klasy: **C24**

Otulina: **C_{nom} = 25mm, 55mm - fundamenty**

OZNACZENIA:

ściana murowana nośna

słup drewniany

stężenie

W_i(j) - wieniec

B_i(j) - belka

N_i(j) - nadproże

Sc_i(j) - ściana

Sf_i(j) - ściana fundamentowa

S_i(j) - słup

D_i(j) - element-drewno

HD - poziom dołu

HG - poziom góry

(s)x(h) - szerokość x wysokość elementu

U_i(j) - uwaga

i - numer

j - pozycja obliczeniowa

poziom ±0,00 = 263,17m npm

Uwagi:

- Na rysunku pokazano widok pustego deskowania.
- Oparcie nadproży na murze min. 25cm.
- Min długość zakładu prętów zbrojenia 64 x Ø pręta.
- Min długość zakotwienia prętów zbrojenia 46 x Ø pręta.
- Na wszystkich murowanych ścianach nośnych wykonać wieniec żelbetowy (przekroje według opisów na rysunkach).
- Ściany konstrukcyjne: murowane z pustaka ceramicznego kl.15 MPa, na zaprawie M10
- Ściany murowane niewidoczne na rysunkach konstrukcyjnych należy traktować jako działowe, nienośne, oddylatowane od stropu. Rozmieszczenie tych zmian należy przyjmować według rysunków architektonicznych.
- Wszystkie otwory nienaniesione na rysunkach konstrukcyjnych, a konieczne ze względów technologicznych można wykonać jedynie po uprzednim uzgodnieniu z projektantem konstrukcji. Dopuszcza się wykonanie bez uzgodnienia otworów nie większych niż 25cm x 25cm pod warunkiem, że znajdują się poza strefą przypodporową. Otwory należy wycinać elektronarzędziami, nie dopuszcza się wykuwania.
- Umiejszczenie przebić instalacyjnych odczytać z rysunków branżowych.
- Rysunek rozpatrywać łącznie z rysunkami poszczególnych branż.

RYS. NR K-2	Budynek socjalny	
LOKALIZACJA	Rawatowice, działka nr 167/3, gmina Kocmyrzów-Luborzycza	SKALA 1:100
BRANŻA	KONSTRUKCJA	wrzesień 2023r.
Rzut stropu nad parterem		Projekt Techniczny
PROJEKTOWAŁ mgr inż. Mirosław Franczyk nr MAP/0099/PWOK/10		SPRAWDZIŁ mgr inż. Krzysztof Papież nr MAP/0143/PWOK/13
MIRPOL Sp. z o.o. Sp.k. 32-087 Bibice ul. Graniczna 85 tel. (012) 285-74-29		