


Rzut stropu nad piętrem

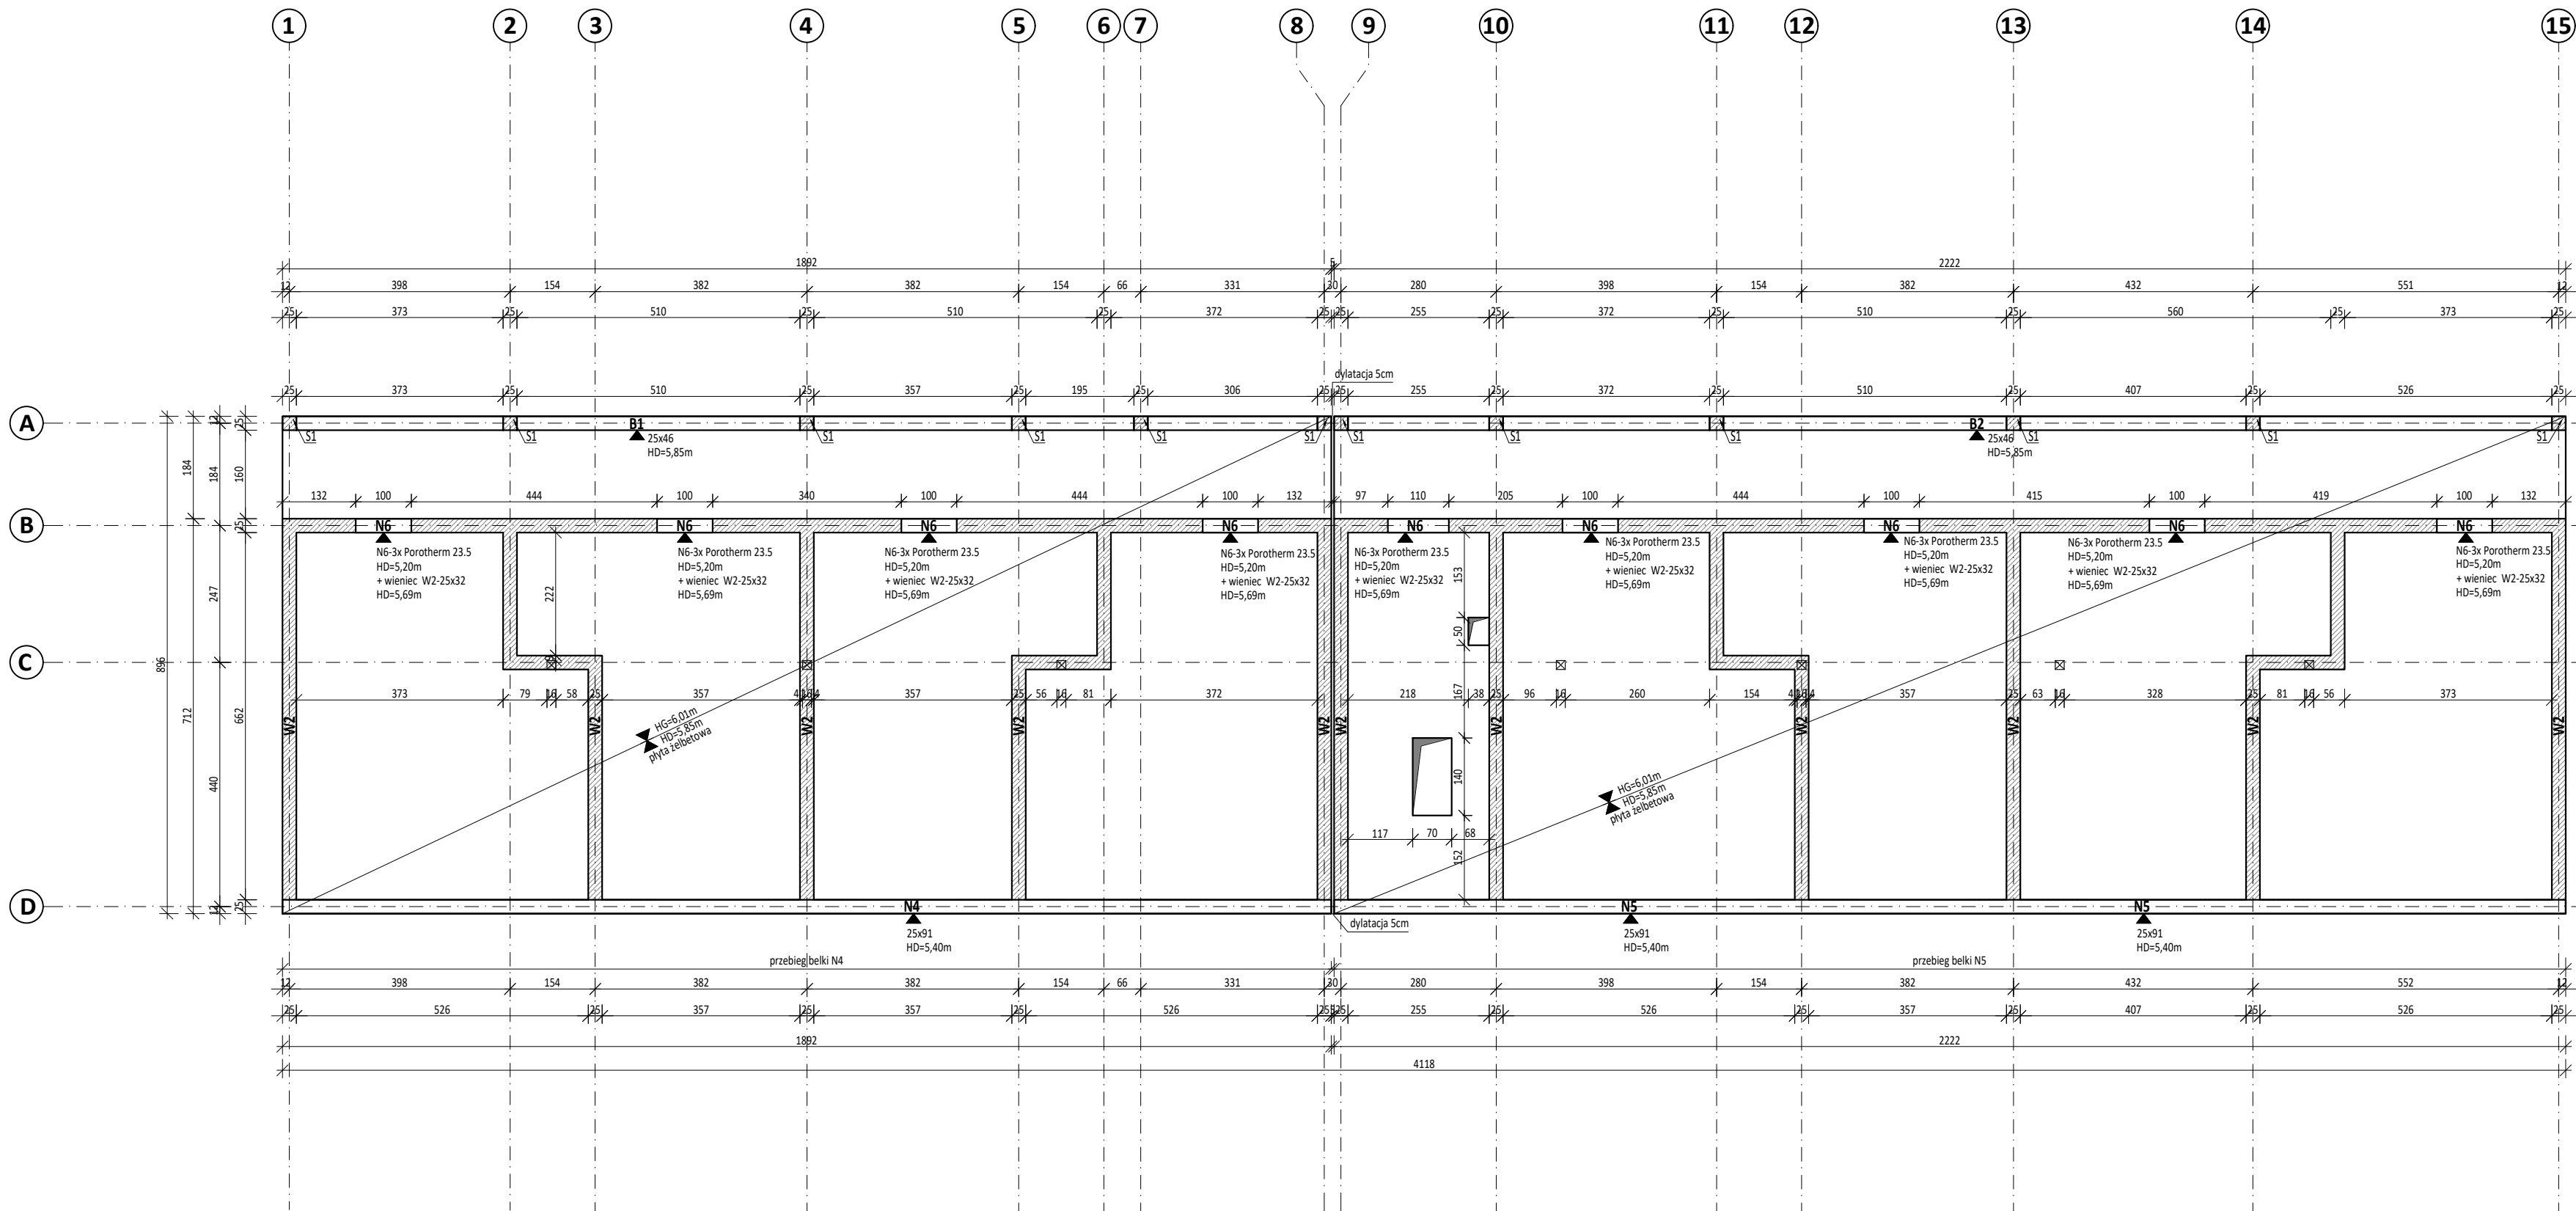

Beton: **C20/25** (B25)

Stal: **B500SP** (klasa C, A-IIIN RB500W)

Drewno klasy: **C24**

Otulina: **C_{nom} = 25mm, 55mm - fundamenty**

OZNACZENIA:

- ściana murowana nośna
- słup drewniany
- stężenie

W_{i(j)} - wieniec
B_{i(j)} - belka
N_{i(j)} - nadproże
Sc_{i(j)} - ściana
Sf_{i(j)} - ściana fundamentowa
S_{i(j)} - słup
D_{i(j)} - element-drewno

HD - poziom dołu
HG - poziom góry
(s)x(h) - szerokość x wysokość elementu
U_{i(j)} - uwaga
i - numer
j - pozycja obliczeniowa

poziom ±0,00 = 263,17m npm

Uwagi:

- Na rysunku pokazano widok pustego deskowania.
- Oparcie nadproży na murze min. 25cm.
- Min długość zakładu prętów zbrojenia 64 x Ø pręta.
- Min długość zakotwienia prętów zbrojenia 46 x Ø pręta.
- Na wszystkich murowanych ścianach nośnych wykonać wieniec żelbetowy (przekroje według opisów na rysunkach).
- Ściany konstrukcyjne: murowane z pustaka ceramicznego kl.15 MPa, na zaprawie M10
- Ściany murowane niewidoczne na rysunkach konstrukcyjnych należy traktować jako działowe, nienośne, oddylatowane od stropu. Rozmieszczenie tych zmian należy przyjmować według rysunków architektonicznych.
- Wszystkie otwory nienaniesione na rysunkach konstrukcyjnych, a konieczne ze względów technologicznych można wykonać jedynie po uprzednim uzgodnieniu z projektantem konstrukcji. Dopuszcza się wykonanie bez uzgodnienia otworów nie większych niż 25cm x 25cm pod warunkiem, że znajdują się poza strefą przypodporową. Otwory należy wycinać elektronarzędziami, nie dopuszcza się wykuvania.
- Umieszczenie przebieg instalacyjnych odczytać z rysunków branżowych.
- Rysunek rozpatrywać łącznie z rysunkami poszczególnych branż.

RYS. NR K-3	Budynek socjalny	
LOKALIZACJA	Rawatowice, działka nr 167/3, gmina Kocmyrzów-Luborzycza	SKALA 1:100
BRANŻA	KONSTRUKCJA	wrzesień 2023r.
Rzut stropu nad piętrem		Projekt Techniczny
PROJEKTOWAŁ mgr inż. Mirosław Franczyk nr MAP/0099/PWOK/10		SPRAWDZIŁ mgr inż. Krzysztof Papież nr MAP/0143/PWOK/13
MIRPOL Sp. z o.o. Sp.k. 32-087 Bibice ul. Graniczna 85 tel. (012) 285-74-29		