


2. Poddasze
(skala 1:50)

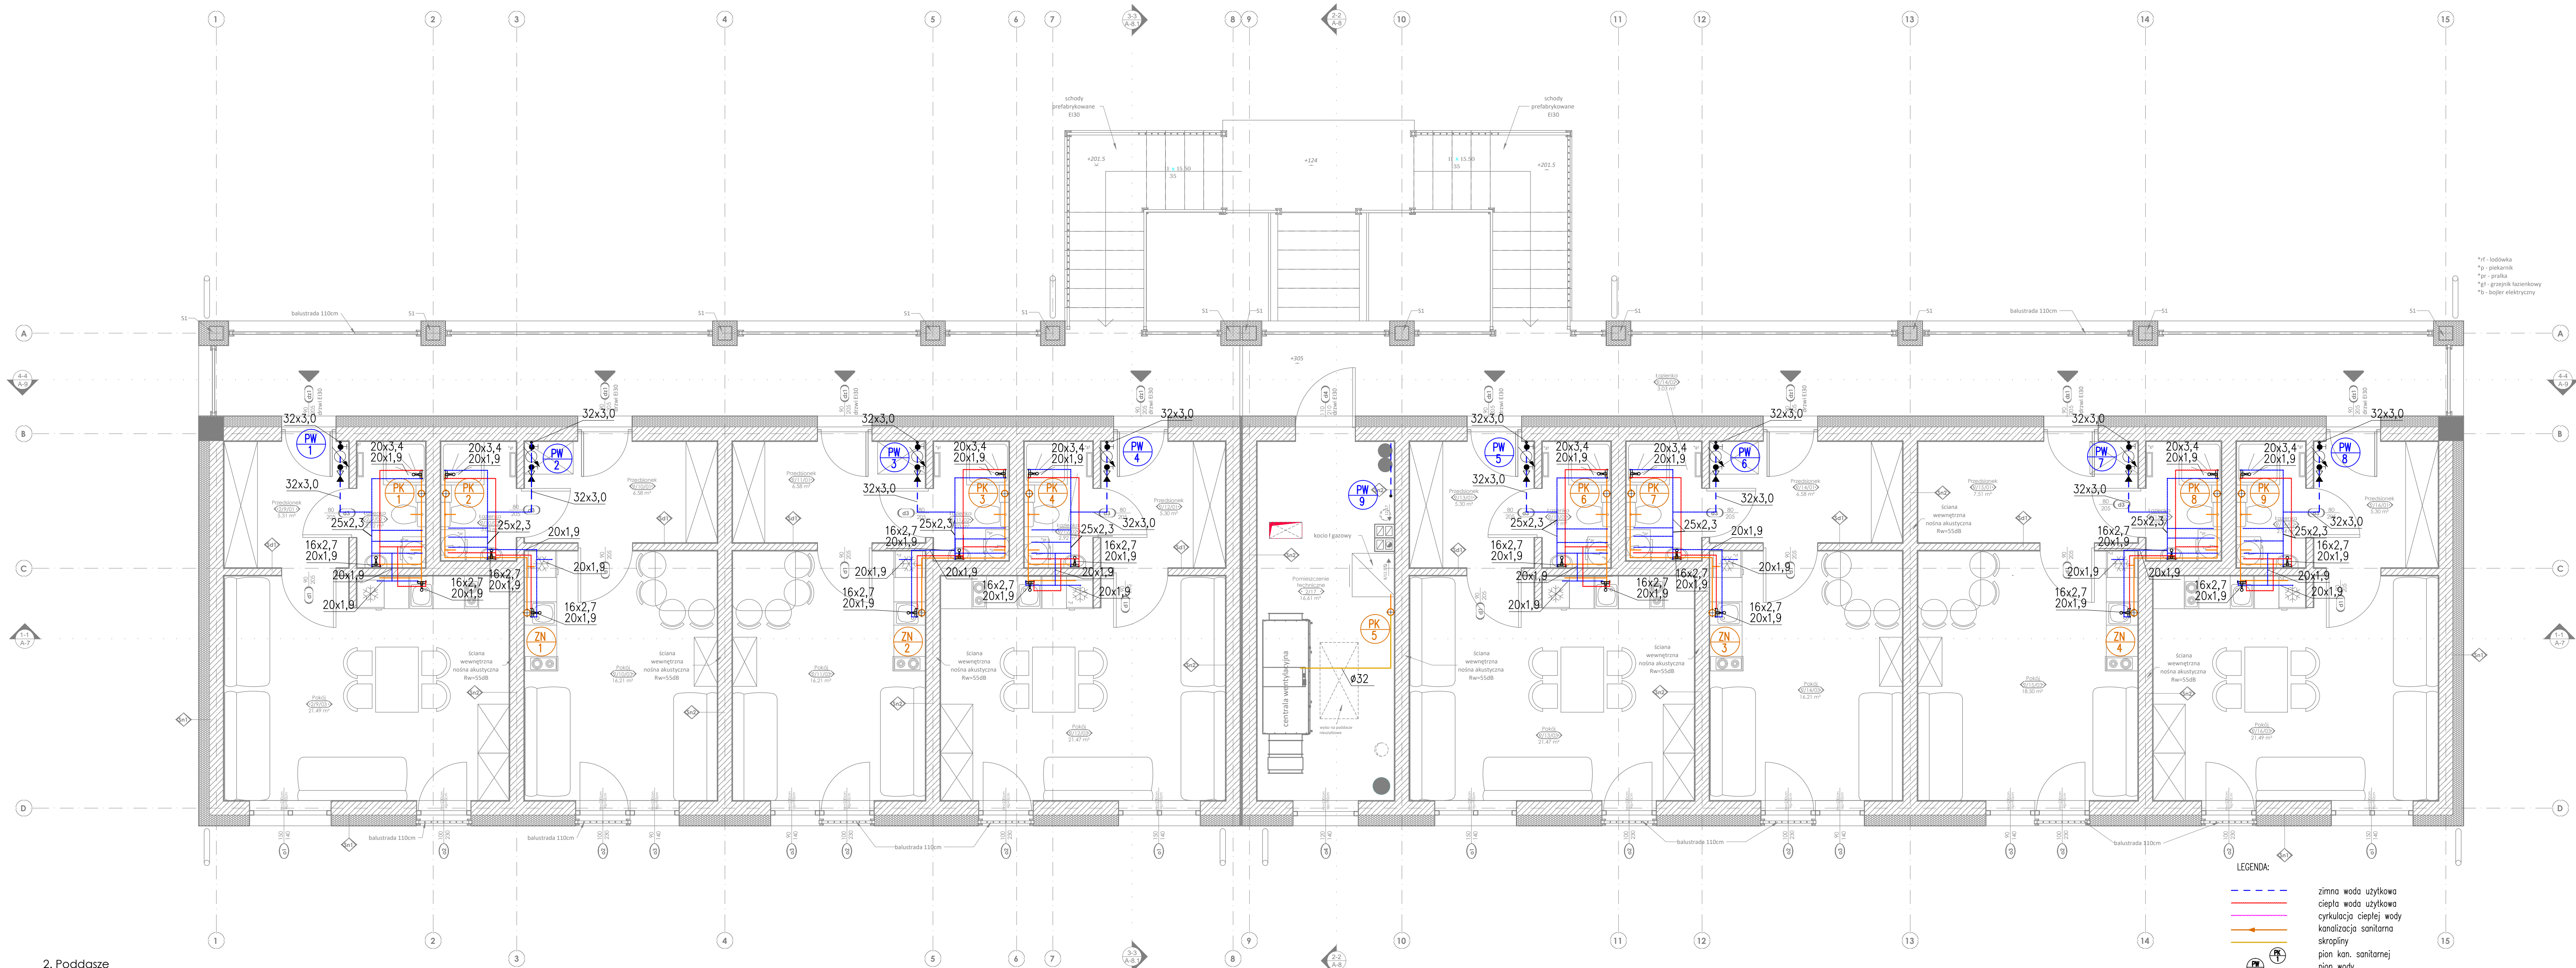

LEGENDA:

- zimna woda użytkowa
- ciepła woda użytkowa
- cyrkulacja ciepłej wody
- kanalizacja sanitarna
- skropliny
- pión kan. sanitarnej
- pión wody
- podgrzewacz wody 80L, moc 2 kW
- zawór napowietrzający

Legenda symboli
Okna i drzwi w ścianach zewnętrznych
szerokość otworu w stanie surowym
wysokość otworu w stanie surowym

Drzwi w ścianach wewnętrznych
szerokość w świetle przejścia drzwi, odczytny
wysokość w świetle przejścia drzwi, odczytny

Ściany, podłogi, dachy
ściana wewnętrzna
ściana zewnętrzna

Etykieta pomieszczenia
Kondygnacja/Numer lokalu/Numer pomieszczenia
1/1/01

Koty wysoko ściowe
- poziom stanu wykrończonego
- poziom stanu surowego

Instalacje
- piony wentylacji mechanicznej, wg rysunku technicznego

Oc. poddasze - powierzchnia podłogi, objętość (netto), powierzchnia użytkowa

Numer	Nazwa	Powierzchnia	Objętość	Wykończenie	Pow. użytkowa
2/1/01	Przedpokój	5,31 m²	14,60 m³	plyty ceramiczne	5,31 m²
2/1/02	Łazienka	2,92 m²	8,03 m³	plyty ceramiczne	2,92 m²
2/1/03	Pokój	21,49 m²	59,09 m³	panele	21,49 m²

2/1/01	Przedpokój	6,58 m²	18,11 m³	plyty ceramiczne	6,58 m²
2/1/02	Łazienka	3,03 m²	8,34 m³	plyty ceramiczne	3,03 m²
2/1/03	Pokój	16,21 m²	44,59 m³	panele	16,21 m²

2/1/01	Przedpokój	6,58 m²	18,11 m³	plyty ceramiczne	6,58 m²
2/1/02	Łazienka	3,03 m²	8,34 m³	plyty ceramiczne	3,03 m²
2/1/03	Pokój	16,21 m²	44,59 m³	panele	16,21 m²

2/1/01	Przedpokój	5,30 m²	14,57 m³	plyty ceramiczne	5,30 m²
2/1/02	Łazienka	2,92 m²	8,03 m³	plyty ceramiczne	2,92 m²
2/1/03	Pokój	21,47 m²	59,03 m³	panele	21,47 m²

2/1/01	Przedpokój	5,30 m²	14,57 m³	plyty ceramiczne	5,30 m²
2/1/02	Łazienka	2,92 m²	8,03 m³	plyty ceramiczne	2,92 m²
2/1/03	Pokój	21,47 m²	59,03 m³	panele	21,47 m²

2/1/01	Przedpokój	6,58 m²	18,11 m³	plyty ceramiczne	6,58 m²
2/1/02	Łazienka	3,03 m²	8,34 m³	plyty ceramiczne	3,03 m²
2/1/03	Pokój	16,21 m²	44,59 m³	panele	16,21 m²

2/1/01	Przedpokój	7,51 m²	20,66 m³	plyty ceramiczne	7,51 m²
2/1/02	Łazienka	3,02 m²	8,31 m³	plyty ceramiczne	3,02 m²
2/1/03	Pokój	18,50 m²	50,88 m³	panele	18,50 m²

2/1/01	Przedpokój	5,30 m²	14,57 m³	plyty ceramiczne	5,30 m²
2/1/02	Łazienka	2,94 m²	8,10 m³	plyty ceramiczne	2,94 m²
2/1/03	Pokój	21,49 m²	59,09 m³	panele	21,49 m²

2/1/7	Pomieszczenie techniczne	16,61 m²	44,80 m³	plyty ceramiczne	16,61 m²
		241,95 m²	644,50 m³		241,95 m²

RYS. NR WK-02	Budynek socjalny	MIRPOL
LOKALIZACJA: Rawalowice działka nr 167/3 gmina Kocmyrzów-Luborzyca		Skala: 1:50 Jak zaznaczono wzrzesień 2023r.
BRANŻA: SANITARNA		Projekt Wykonawcy
PROJEKTOWAŁ: mgr inż. Zdzisław Rzesutek nr upr. 355/82	SPRAWDZIŁ: mgr inż. Małgorzata Kulig nr ewid. MAP/0631/PWP/15	