

MAPA DO CELOW PROJEKTOWYCH

Oznaczenie kancelaryjne zgłoszenia pracy geodezyjnej		6640.15562.2022	
Miejscowość	Rawatowice	Działka	167/3
Jednostka ewidencyjna	identyfikator	120605_2	
	nazwa	Kocmyrzów-Luborzyca	
Obręb ewidencyjny	identyfikator	120605_2.0017	
	nazwa	Rawatowice	
Skala mapy	1:500		
Nazwa układu współrzędnych	prostokątnych płaskich	2000/S7	
	wysokości	Kronsztadt 86	
Stan zgodny z terenem na luty 2023 r.			
linie rozgraniczające tereny o różnym przeznaczeniu nieprzekraczane linie zabudowy			
<div>„Egeo” Ewa Kaniowska-Strzelec Geodezja i Kartografia Cypryśowa 7, Piłsud. 32-010 Luborzyca NIP 682-17-47-525 REGON 123140289 tel. 663778965 egeo.kaniowska@gmail.com www.egeo-kaniowska.pl</div> <div><div>GEODETA</div><div><i>Ewa Kaniowska-Strzelec</i> mgr inż. Ewa Kaniowska-Strzelec</div><div>GEODETA UPRAWNIONY Nr upr. 14504 <i>Cezary Kaniowski</i> mgr inż. Cezary Kaniowski</div></div>			

Niniejsza mapa została sporządzona na podstawie:

- mapy zasadniczej w postaci wektorowej
- mapy ewidencyjnej
- pomiaru bezpośredniego w terenie

Wykazane na niniejszej mapie granice działki nr 167/3 zostały określone z wymaganą dokładnością dla zamierzeń budowlanych, w których usytuowanie budynków przewiduje się w odległości mniejszej lub równej 4 m lub innych obiektów budowlanych w odległości mniejszej lub równej 3 m od granicy nieruchomości.

Mapa nie zawiera w swojej treści projektowanych sieci uzbrojenia terenu. Nie wyklucza się istnienia w terenie innych, niewykazanych na niniejszej mapie urządzeń podziemnych, które nie były zgłoszone do inwentaryzacji, lub o których brak jest informacji w instytucjach branżowych i ZUDP.


Mapę wykonano bez ustalania obciążeń dotyczących służebności gruntowych ujawnionych w KW.

Ustalenia MPZP:

- U - tereny zabudowy usługowej
- MU, MUlw - tereny zabudowy mieszkaniowo-usługowej
- UP - tereny usług publicznych
- KDL - tereny komunikacji drogowej
- stanowisko archeologiczne

Poswiadczam, że niniejszy dokument został opracowany w wyniku prac geodezyjnych i kartograficznych, których rezultaty zawiera operat techniczny pozytywnie zweryfikowany. Jednocześnie informuję, że jestem świadomy odpowiedzialności karnej za złożenie fałszywego oświadczenia.

Identyfikator zgłoszenia prac geodezyjnych	6640.15562.2022
Organ służby geodezyjnej, który otrzymał zgłoszenie	STAROSTA KRAKOWSKI
Wykonawca prac geodezyjnych	EGEO Ewa Kaniowska-Strzelec Geodezja i Kartografia
Nr oraz data sporządzenia dokumentu zawierającego wynik pozytywnej weryfikacji	6640.15562.2022. 20517 z dnia 15.02.2023 r.
Imię i nazwisko oraz nr upr. zawodowych kierownika prac	Cezary Kaniowski nr upr. 14504

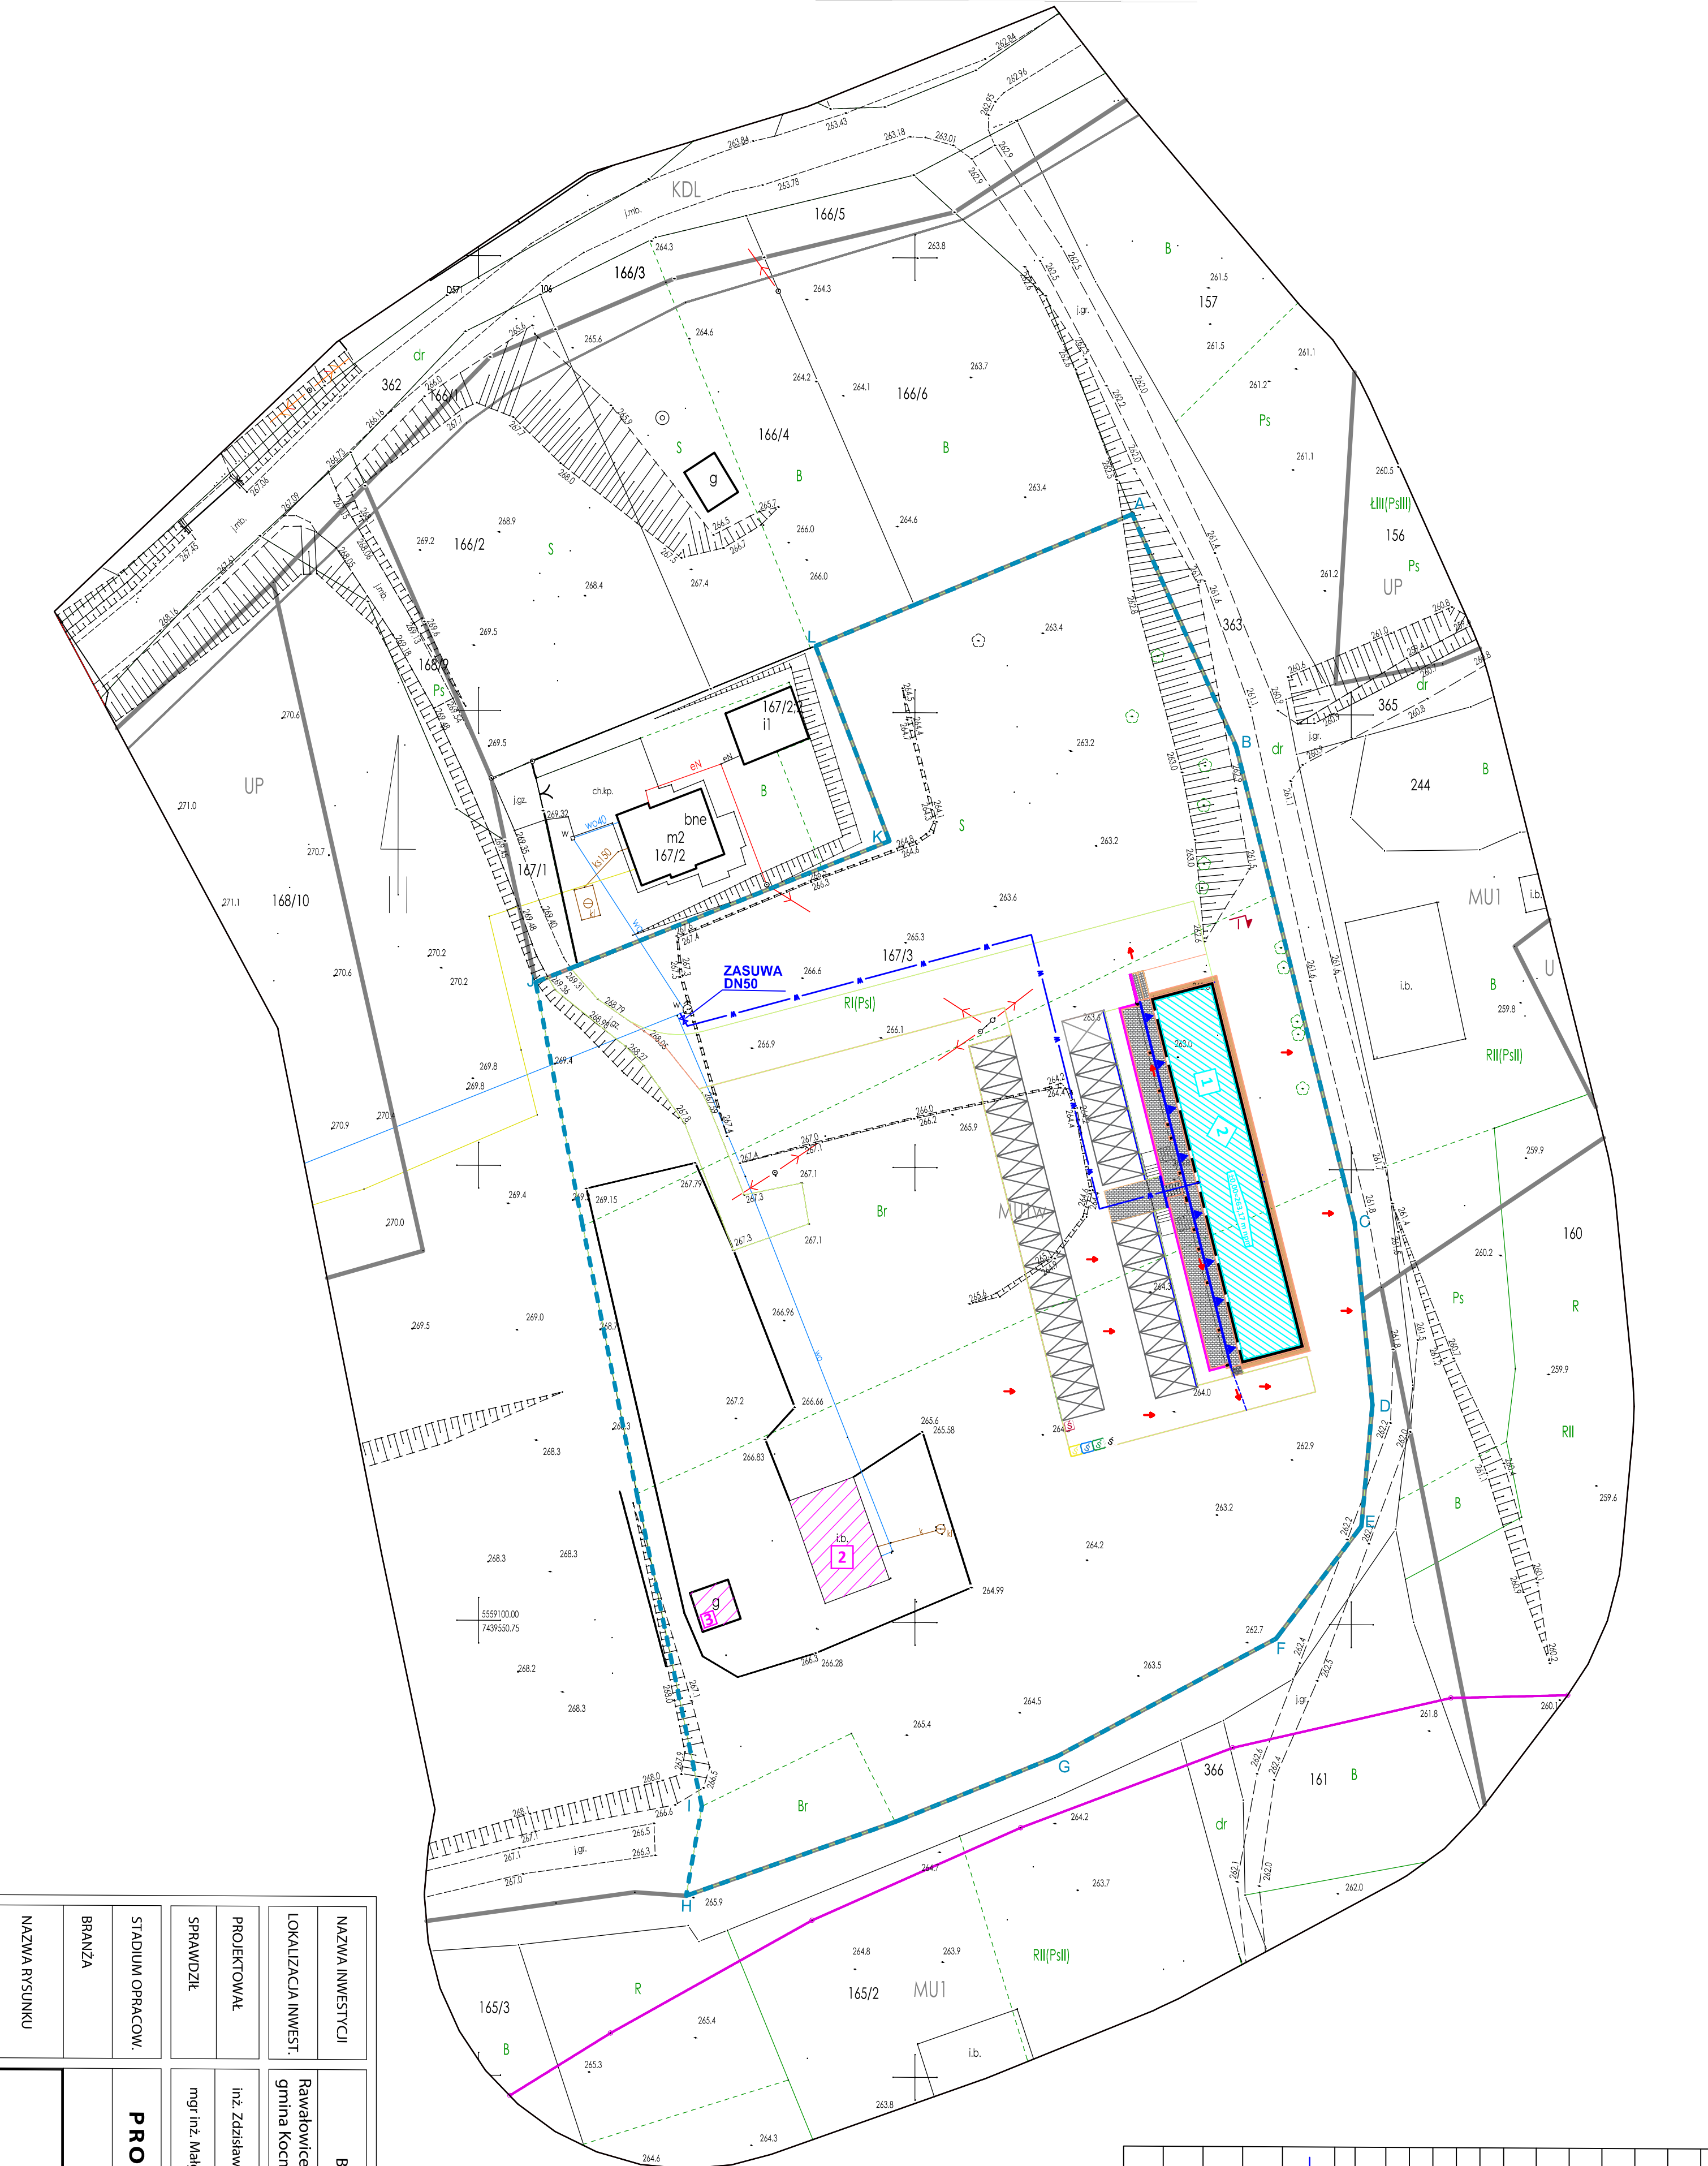

NAZWA INWESTYCJI		BUDOWA BUDYNKU SOCJALNEGO	
LOKALIZACJA INWEST.		Rawatowice, działka nr 167/3, gmina Kocmyrzów-Luborzyca	
PROJEKTOWAŁ		mgr inż. Zdzisław Rzeszutek	
SPRAWDZIŁ		mgr inż. Małgorzata Kulig	
STADIUM OPRACOW.		Nr upr. 355/82 Nr ewid. MAP/0631/PW/BS/15	
BRANŻA		PROJEKT WYKONAWCZY	
NAZWA RYSUNKU		SANITARNA	
		PRZYŁĄCZ WODY	
		DATA wrzesień 2023	
		SKALA 1:500	
		RYS. NR WK-06	

MIRPOL  
Pracownia Projektowa  
www.mirpol-bud.pl  
mgr inż. Mirosław Rzeszutek

	1	Projektowany budynek socjalny, kategoria zagrożenia ludzi ZLIII
	2	Istniejący budynek mieszkalny
	3	Istniejący budynek gospodarczy
	4	Ilość kondygnacji budynku
	5	- poziom posadowienia budynku (m.n.p.m.)
	6	- wejście do lokali w projektowanym budynku socjalnym
	7	- granica inwestycji - zakres opracowania
	8	- istniejące utwardzenia
	9	- projektowane utwardzenia o nawierzchni żwirowej
	10	- projektowane utwardzenia do ruchu pieszych - kostka
	11	- opaska budynku
	12	- projektowane miejsce postojowe
	13	- projektowany śmietnik
	14	- trasa przyłącza wodociągowego
	15	- kierunek spływu wód opadowych
	16	- odwodnienie liniowe
	17	- projektowany mur oporowy
	18	- odprowadzenie wód opadowych