


Rzut stropu nad piętrem

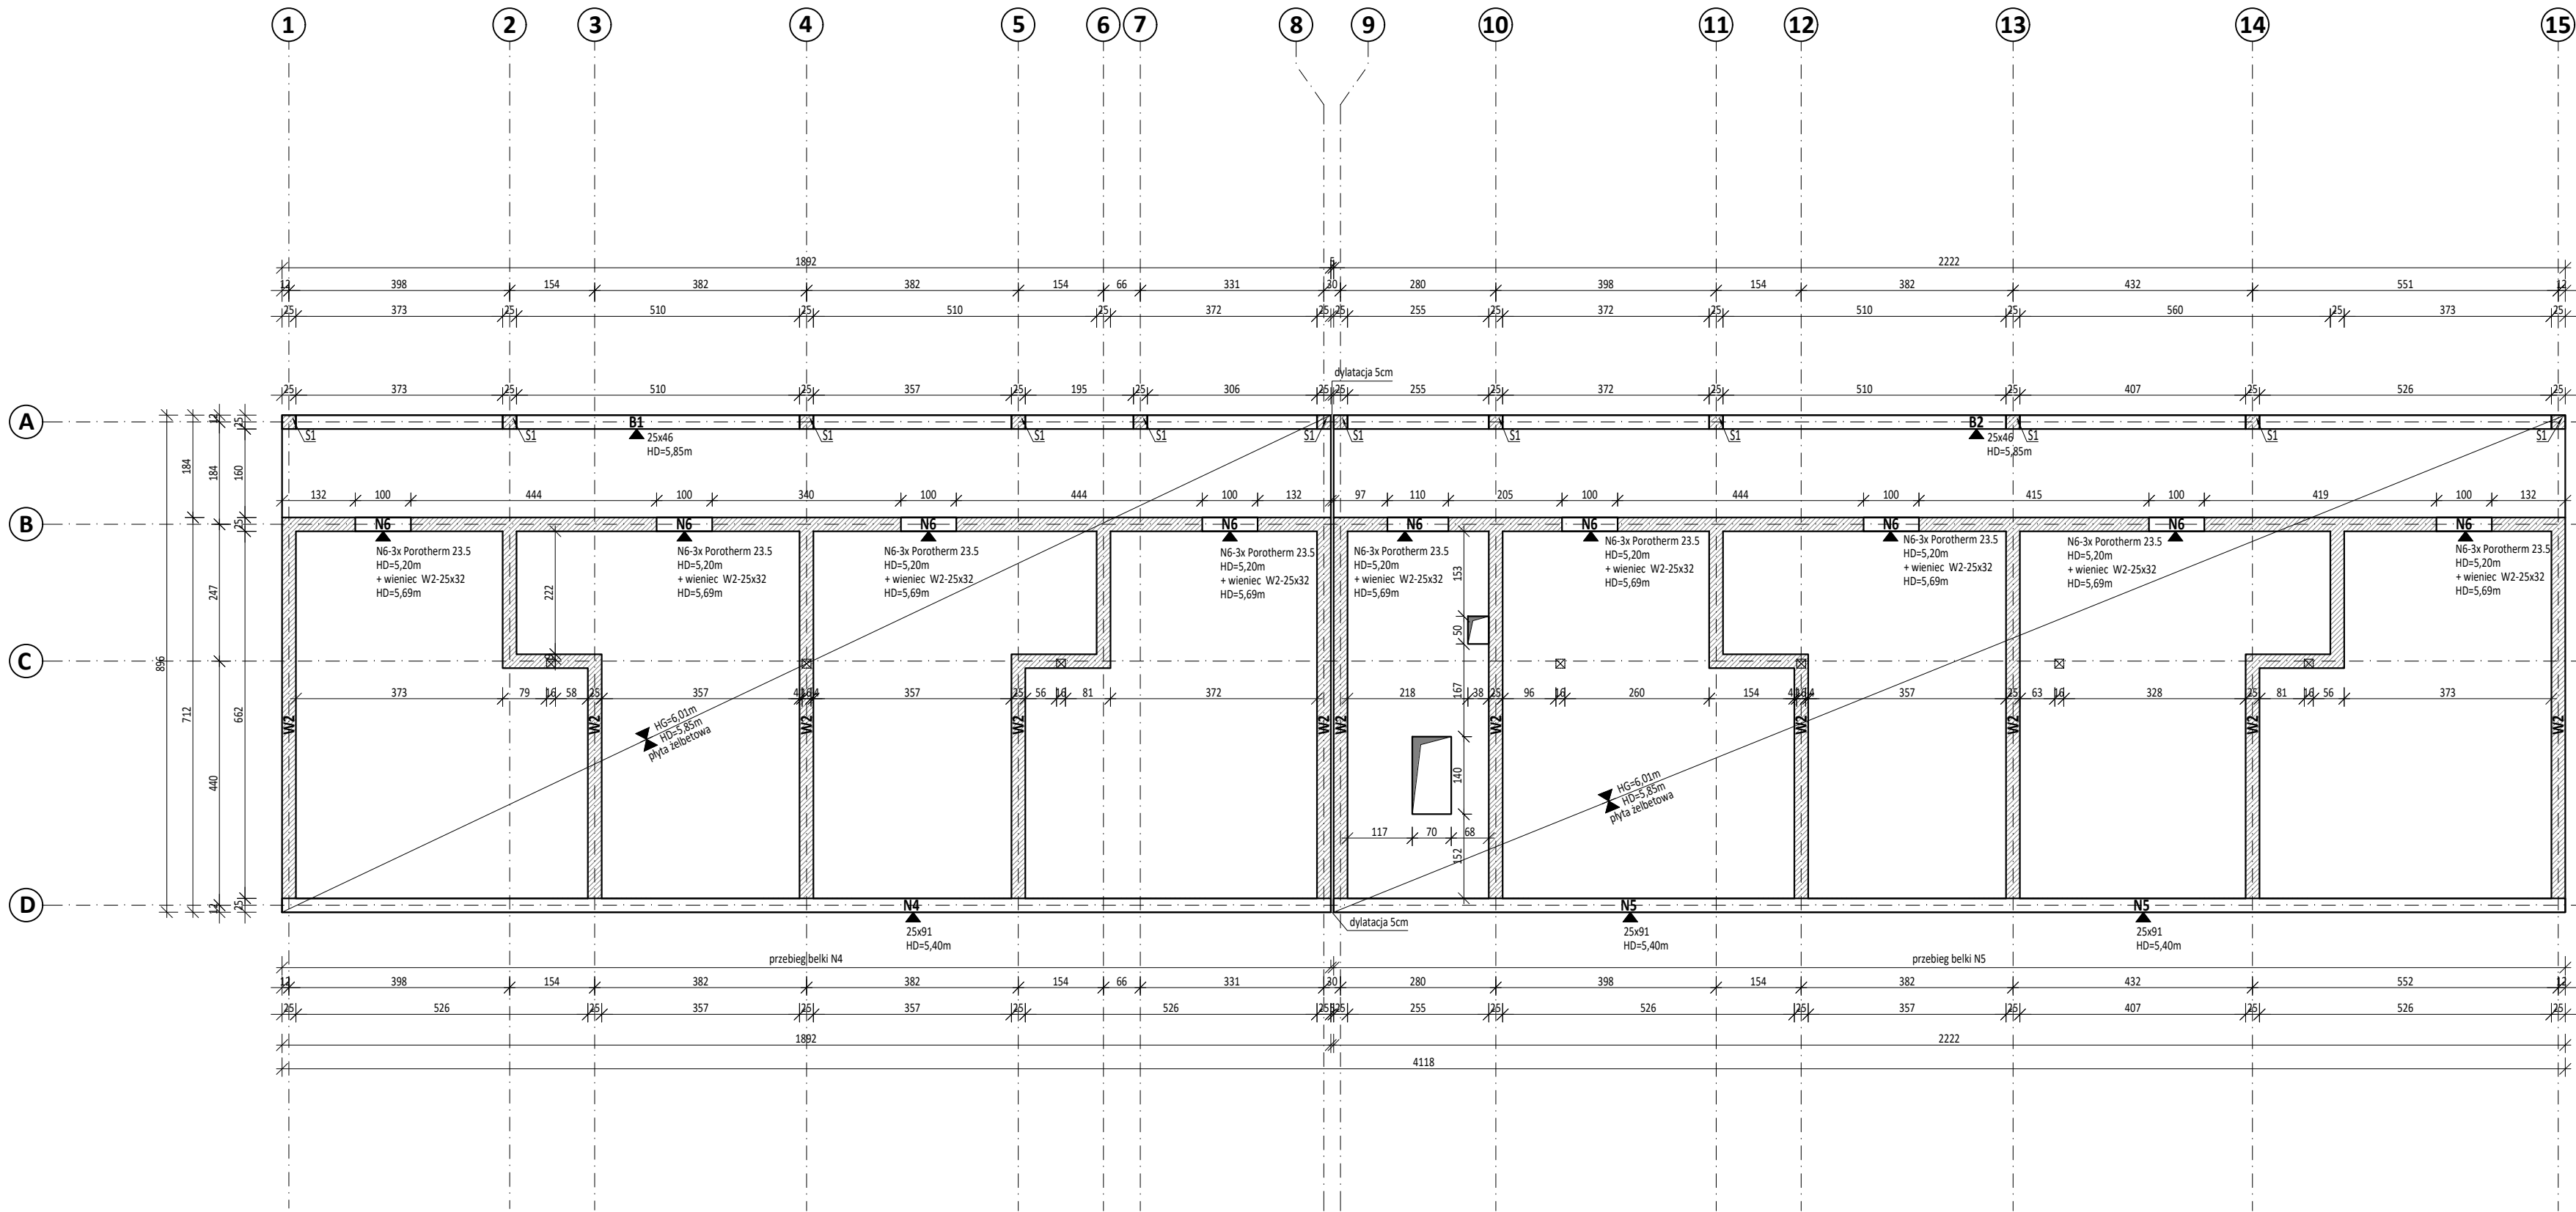

Beton: **C20/25** (B25)

Stal: **B500SP** (klasa C, A-IIIN RB500W)

Drewno klasy: **C24**

Otulina: **C<sub>nom</sub> = 25mm, 55mm - fundamenty**

OZNACZENIA:

- ściana murowana nośna
- słup drewniany
- stężenie

- W\_i(j) - wieniec
- B\_i(j) - belka
- N\_i(j) - nadproże
- Sc\_i(j) - ściana
- Sf\_i(j) - ściana fundamentowa
- S\_i(j) - słup
- D\_i(j) - element-drewno
- HD - poziom dołu
- HG - poziom góry
- (s)x(h) - szerokość x wysokość elementu
- U\_i(j) - uwaga
- i - numer
- j - pozycja obliczeniowa

poziom ±0,00 = 263,17m npm

Uwagi:

- Na rysunku pokazano widok pustego deskowania.
- Oparcie nadproży na murze min. 25cm.
- Min długość zakładu prętów zbrojenia 64 x Ø pręta.
- Min długość zakotwienia prętów zbrojenia 46 x Ø pręta.
- Na wszystkich murowanych ścianach nośnych wykonać wieniec żelbetowy (przekroje według opisów na rysunkach).
- Ściany konstrukcyjne: murowane z pustaka ceramicznego kl.15 MPa, na zaprawie M10
- Ściany murowane niewidoczne na rysunkach konstrukcyjnych należy traktować jako działowe, nienośne, oddylatowane od stropu. Rozmieszczenie tych zmian należy przyjmować według rysunków architektonicznych.
- Wszystkie otwory nienaniesione na rysunkach konstrukcyjnych, a konieczne ze względów technologicznych można wykonać jedynie po uprzednim uzgodnieniu z projektantem konstrukcji. Dopuszcza się wykonanie bez uzgodnienia otworów nie większych niż 25cm x 25cm pod warunkiem, że znajdują się poza strefą przypodporową. Otwory należy wycinać elektronarzędziami, nie dopuszcza się wykuvania.
- Umieszczenie przebieg instalacyjnych odczytać z rysunków branżowych.
- Rysunek rozpatrywać łącznie z rysunkami poszczególnych branż.

RYS. NR <b>K-3</b>	Budynek socjalny	
LOKALIZACJA	Rawatowice, działka nr 167/3, gmina Kocmyrzów-Luborzyca	SKALA 1:100
BRANŻA	KONSTRUKCJA	wrzesień 2023r.
Rzut stropu nad piętrem		Projekt Wykonawczy
PROJEKTOWAŁ mgr inż. Mirosław Franczyk nr MAP/0099/PWOK/10		SPRAWDZIŁ mgr inż. Krzysztof Papież nr MAP/0143/PWOK/13
MIRPOL Sp. z o.o. Sp.k. 32-087 Biblice ul. Graniczna 85 tel. (012) 285-74-29		