



RZUT FUNDAMENTÓW MURU OPOROWEGO

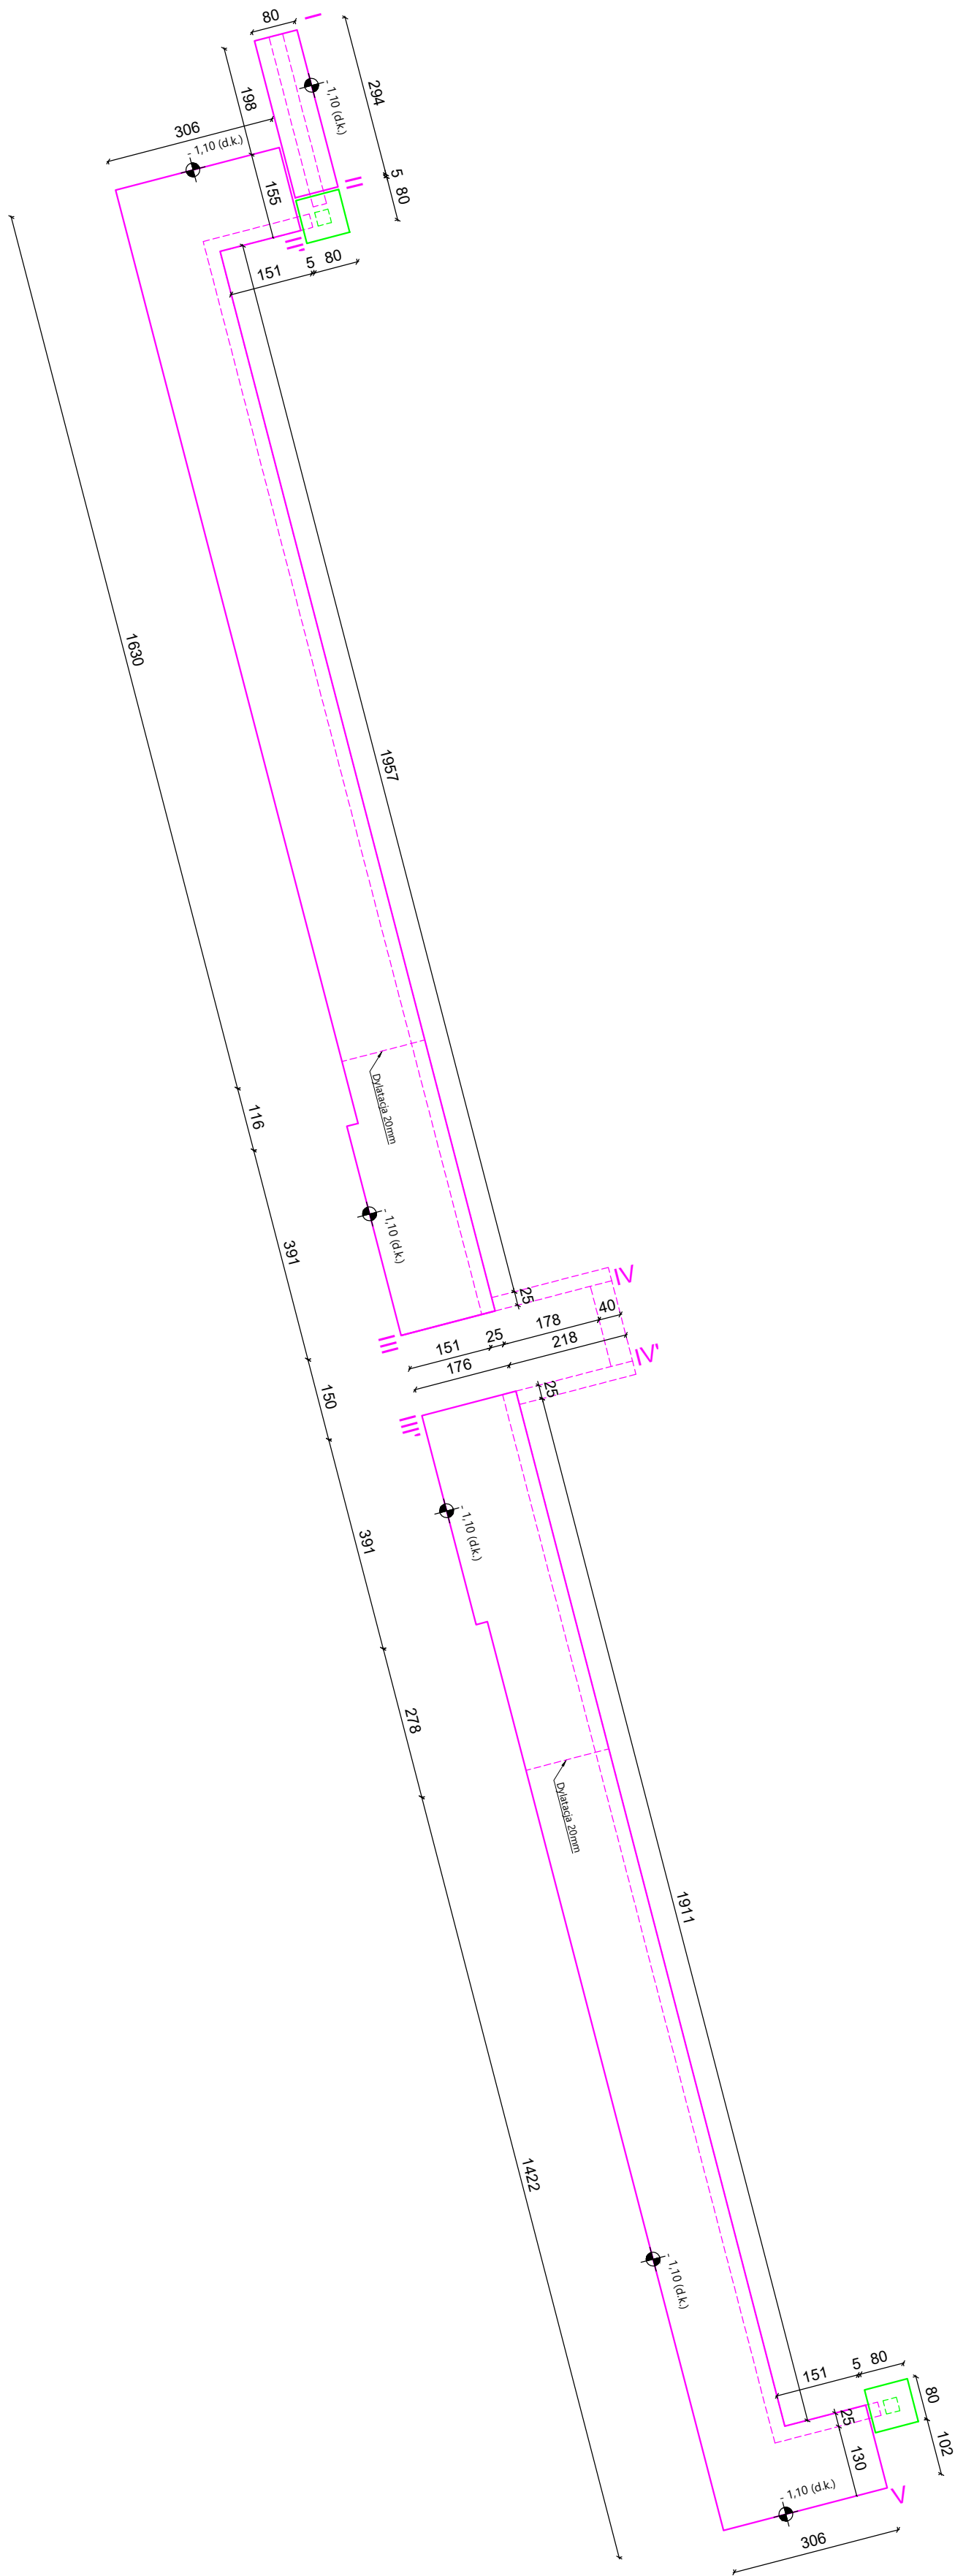

RZUT MURU OPOROWEGO

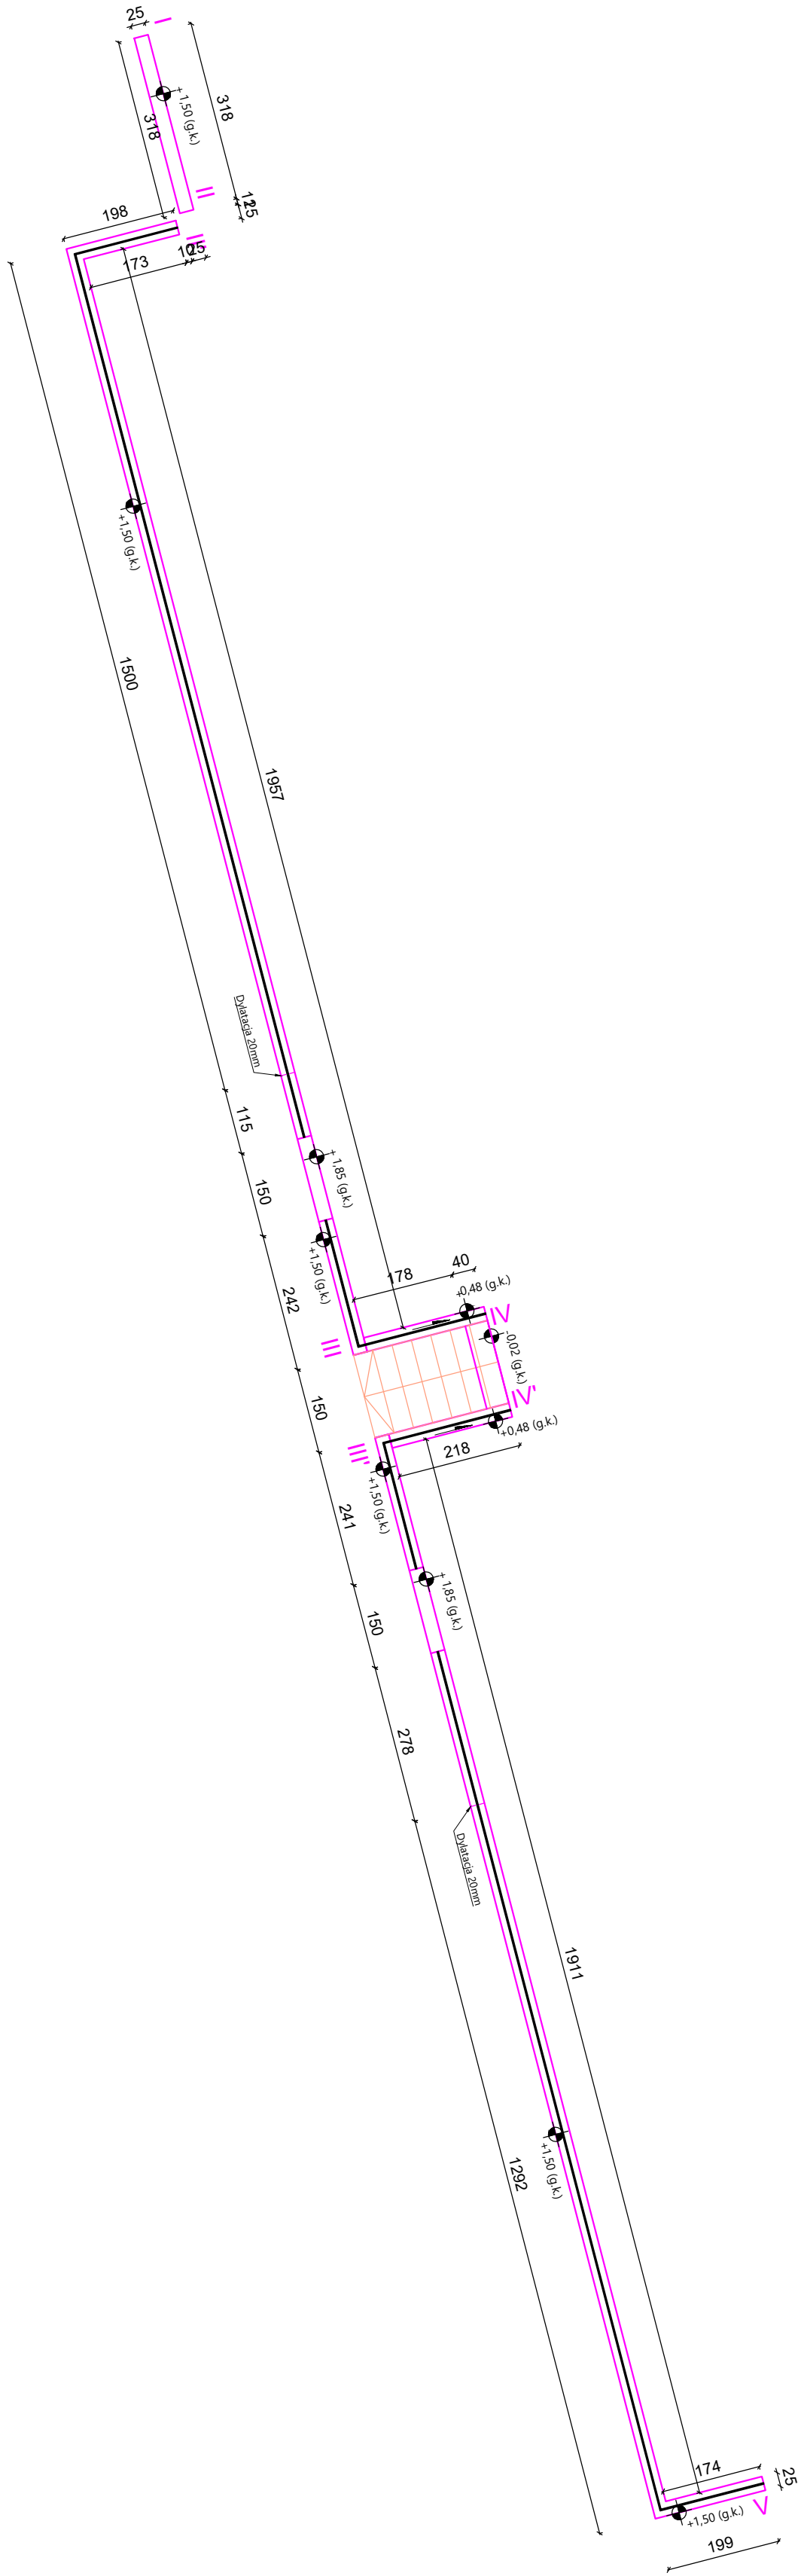

Budowa budynku socjalnego z wewnętrznymi instalacjami:  
wody, kanalizacji, centralnego ogrzewania, wentylacji  
mechanicznej, energii elektrycznej wraz z wewnętrzną linią  
zasilającą elektryczną, fotowoltaiką, gazu z wewnętrzną linią  
zasilającą gaz, zewnętrzną instalacją kanalizacji sanitarnej  
wraz z przydomową oczyszczalnią ścieków, murami  
oporowymi, dojściem i dojazdem do budynku na działce  
nr 167/3 w miejscowości Rawalówice, gmina  
Kocmyrzów-Luborzyca

NAZWA INWESTYCJI /Name of Investment/	BUDOWA BUDYNKU SOCJALNEGO			 Pracownia Projektowa www.mirpol-bud.pl mgr inż. Mirosław Franczyk
LOKALIZACJA INWEST. /Location of Investment/	Działka numer 167/3, miejscowość Rawalówice, gmina Kocmyrzów-Luborzyca			
OPRACOWAŁA /Developed/	mgr inż. Natalia Pydych			
PROJEKTOWAŁ /Designed/	mgr inż. Mirosław Franczyk	MAP1009/PWOK10		
SPRWDZIŁA /Checked/	mgr inż. Krzysztof Papież	MAP10143/PWOK13		
STADIUM OPRACOW. /work stage/	PROJEKT WYKONAWCZY			DATA / date: Wrzesień 2023
BRANŻA /industry/				SKALA / scale: 1:100
NAZWA RYSUNKU /drawing name/	RZUTY MURU OPOROWEGO			RYS. NR / draw. no.: M-03