

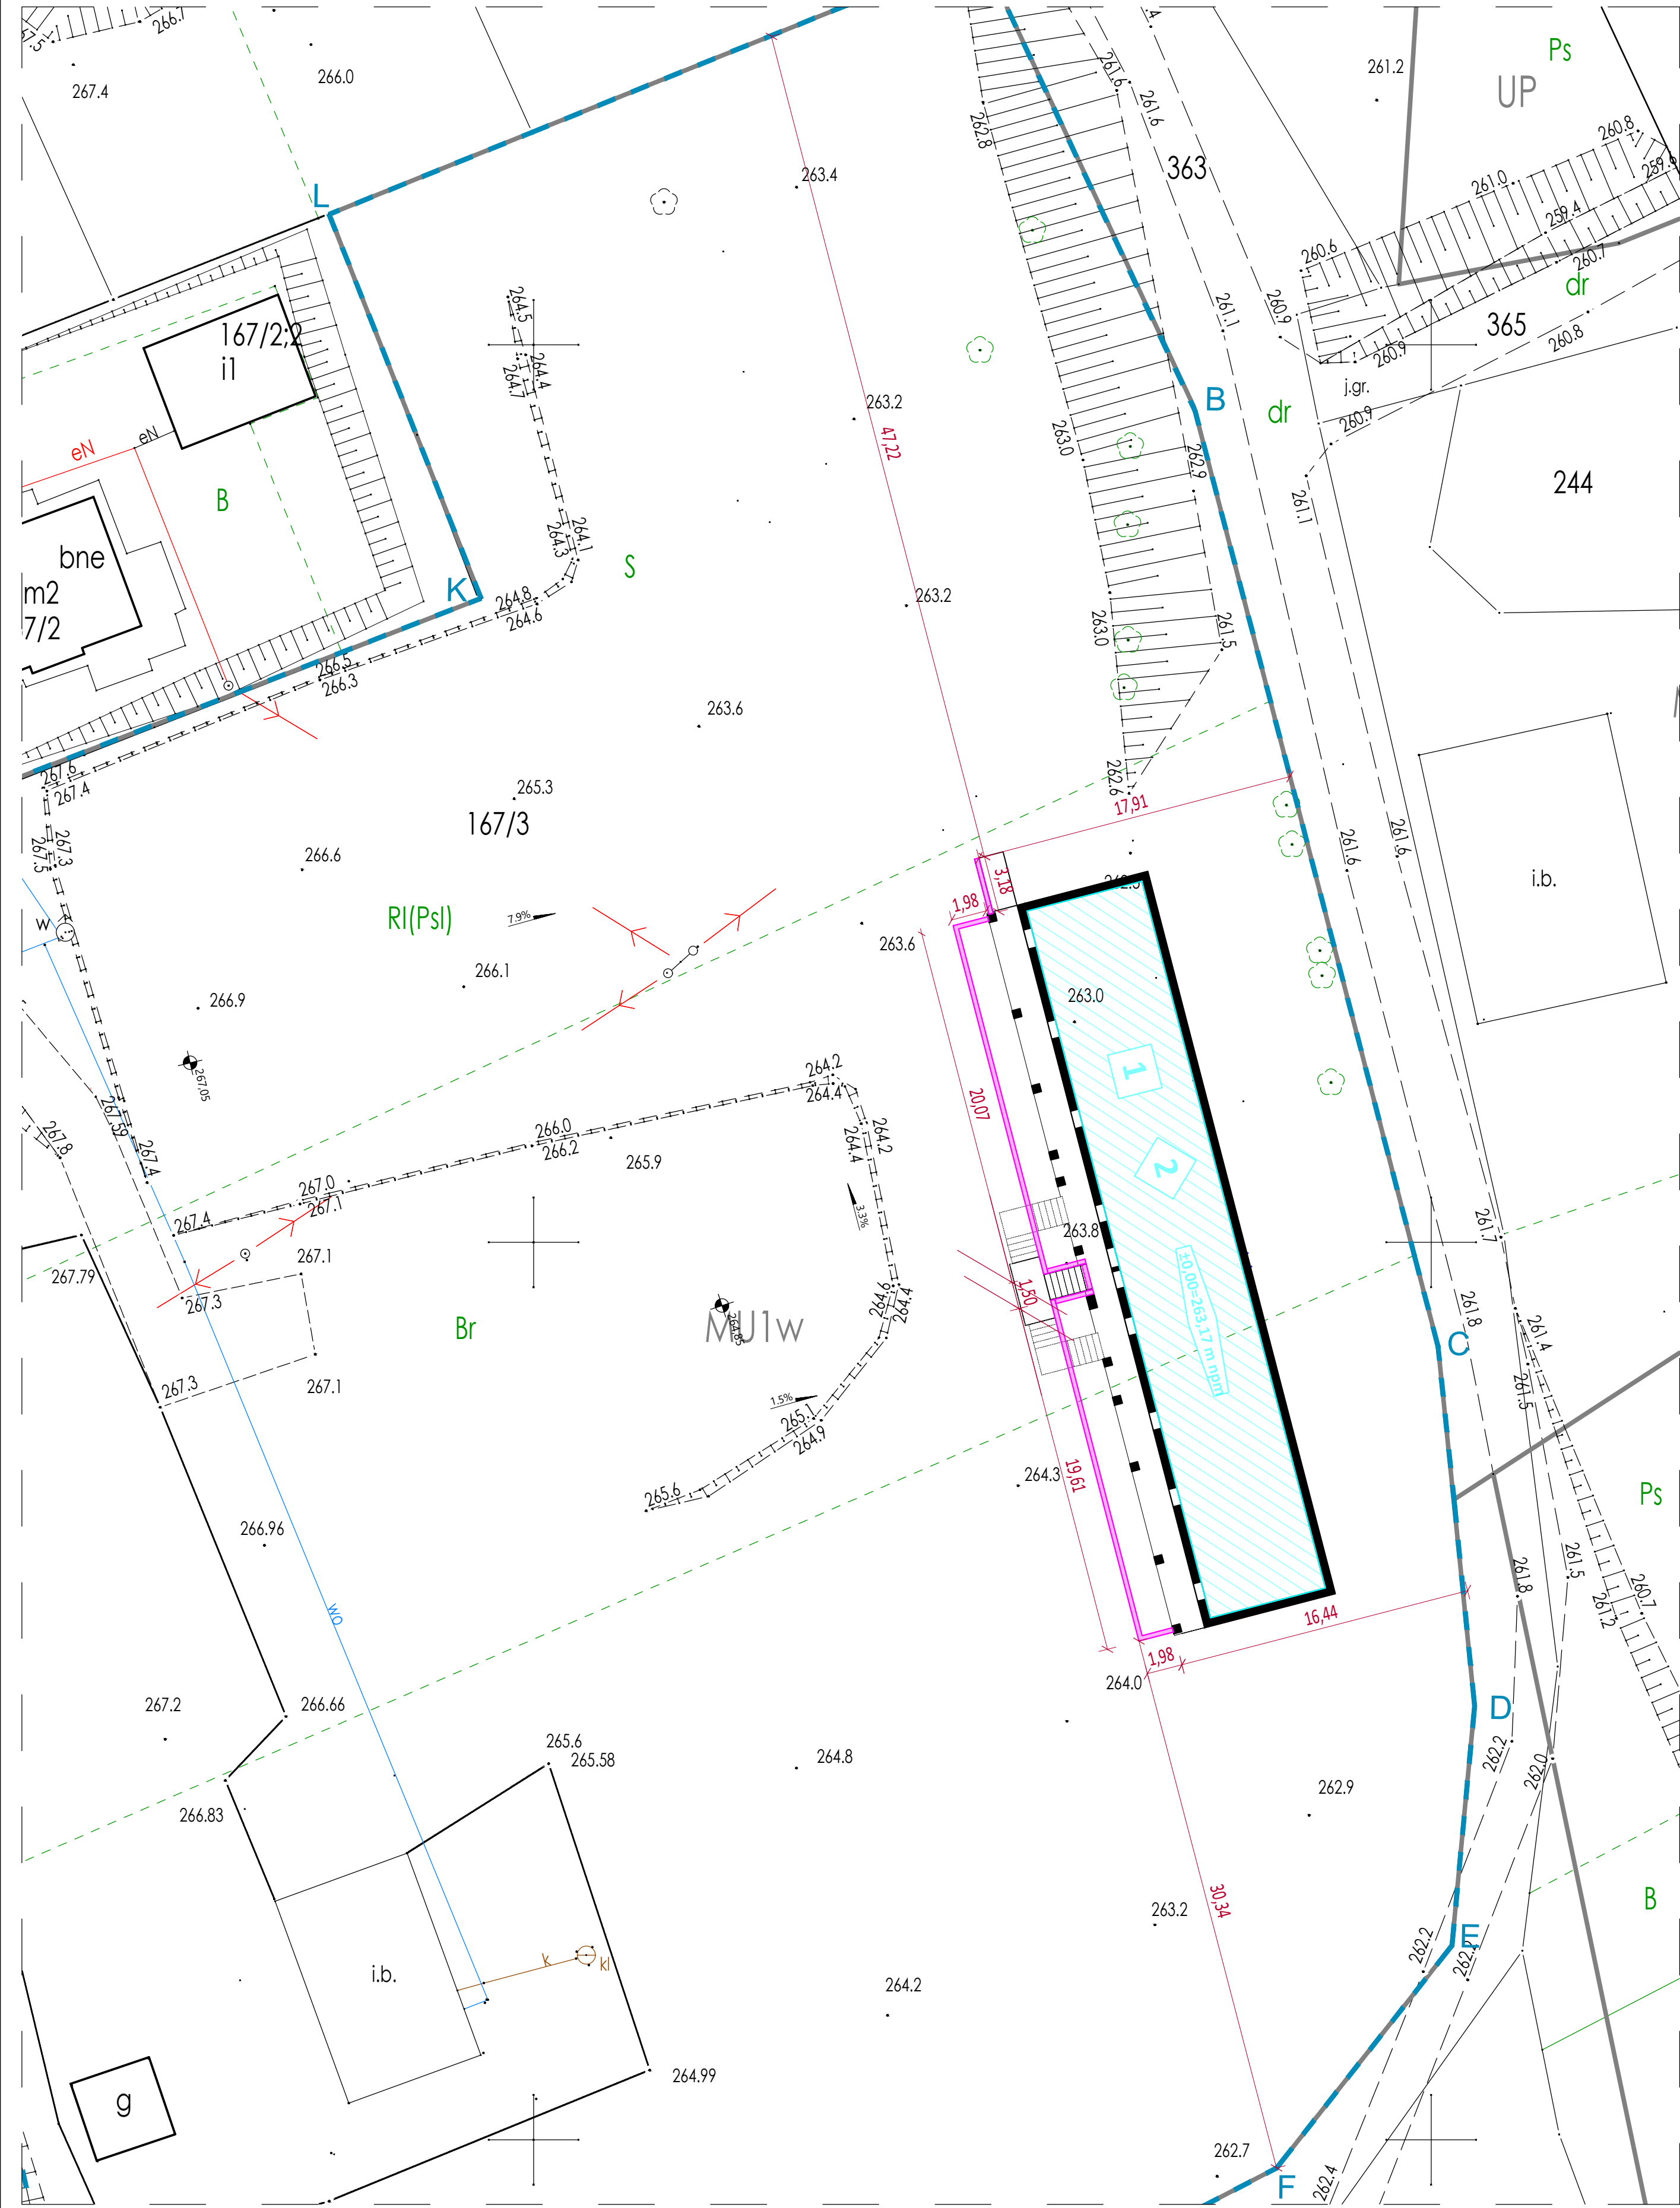



LEGENDA:	
	Projektowany budynek socjalny, kategoria zagrożenia ludzi ZLIII
	Projektowany mur oporowy



Budowa budynku socjalnego z wewnętrznymi instalacjami: wody, kanalizacji, centralnego ogrzewania, wentylacji mechanicznej, energii elektrycznej wraz z wewnętrzną linią zasilającą elektryczną, fotowoltaiką, gazu z wewnętrzną linią zasilającą gaz, zewnętrzną instalacją kanalizacji sanitarnej wraz z przydomową oczyszczalnią ścieków, murami oporowymi, dojściem i dojazdem do budynku na działce nr 167/3 w miejscowości Rawalówice, gmina Kocmyrzów-Luborzyca

NAZWA INWESTYCJI /name of investment:		BUDOWA BUDYNKU SOCJALNEGO		 Pracownia Projektowa www.mirpol-budowl mgr inż. Mirosław Franczyk
LOKALIZACJA INWEST. /location of investment:		Działka numer 167/3, miejscowość Rawalówice, gmina Kocmyrzów-Luborzyca		
OPRACOWAŁA /developed:	mgr inż. Natalia Pydych			
PROJEKTOWAŁ /designed:	mgr inż. Mirosław Franczyk		MAP1009PWOK10	
SPRAWDZIŁA /checked:	mgr inż. Krzysztof Papież		MAP10143PWOK13	
STADIUM OPRACOW. /work stage:	PROJEKT WYKONAWCZY			
BRANŻA /industry:				
NAZWA RYSUNKU /drawing name:	PLAN SYTUACYJNY			
				DATA / date: Wrzesień 2023 SKALA / scale: 1:250 RYS. NR / draw. no.: M-04