




MIEJSCOWY PLAN ZAGOSPODAROWANIA PRZESTRZENEGO REJONU CMENTARZA POWSTAŃCÓW WARSZAWY

SKALA 1 : 1000

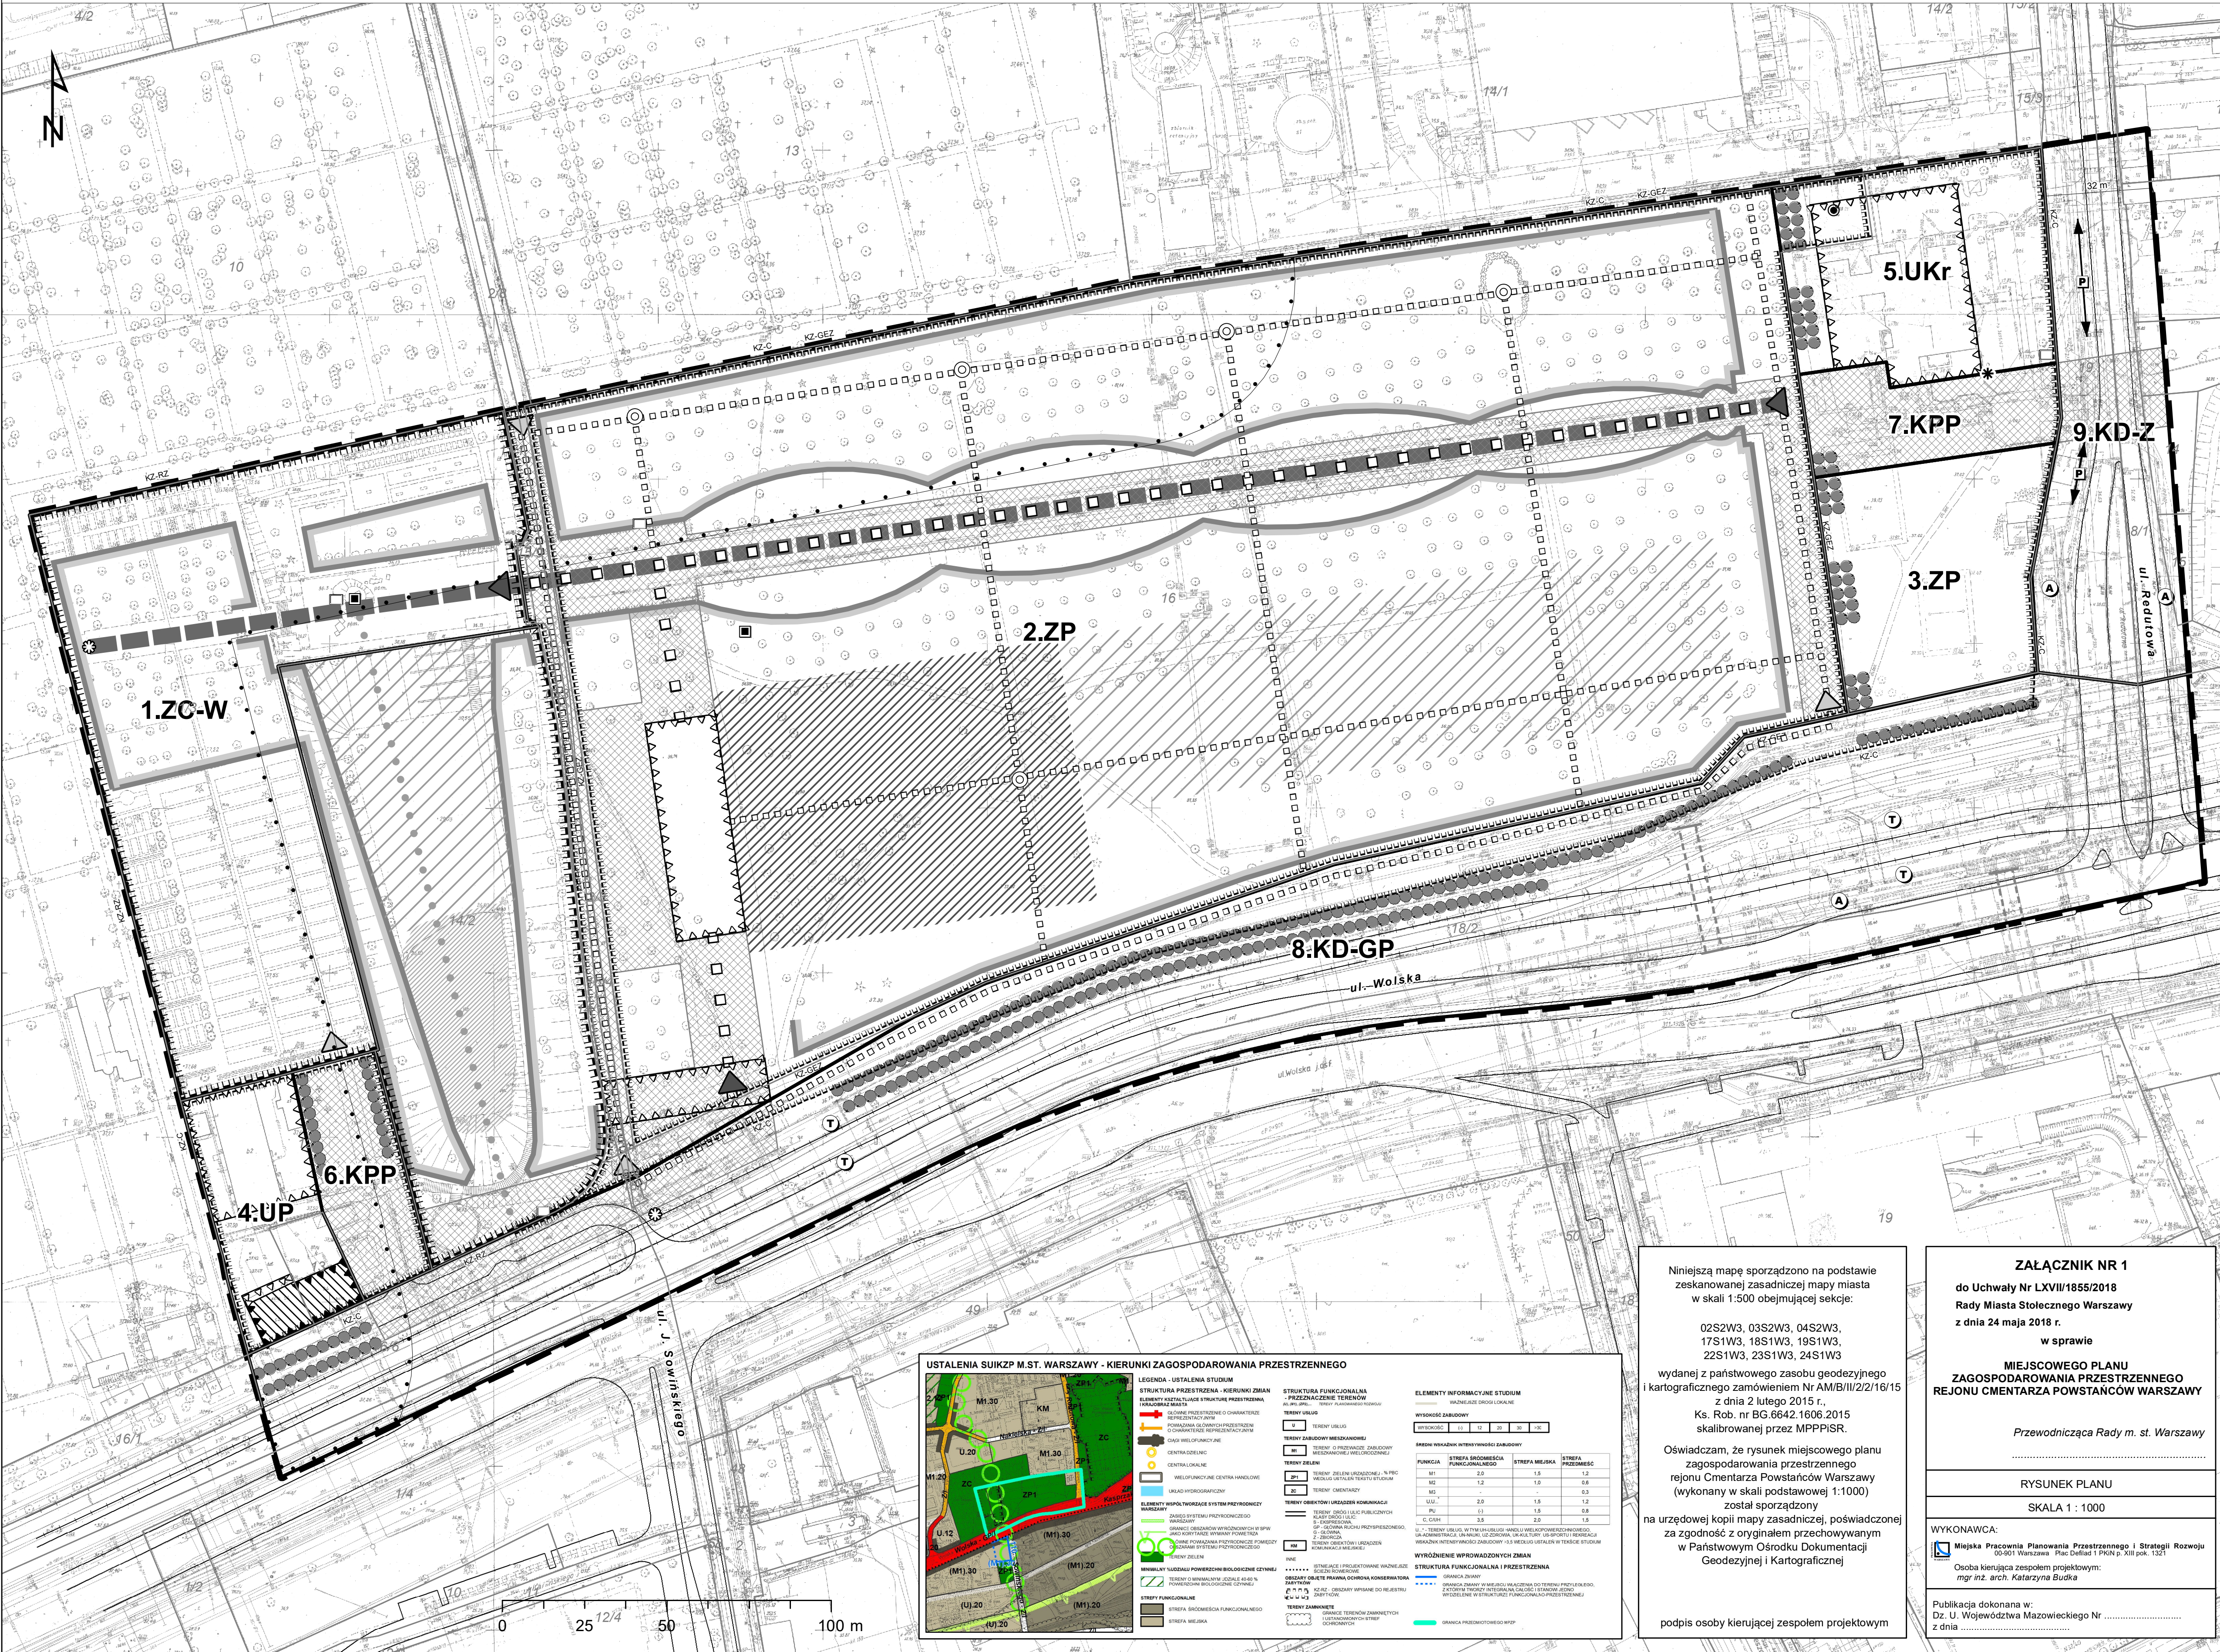

LEGENDA

USTALENIA PLANU

INFORMACJE

PRZEZNACZENIE TERENU

ZC-W

ZP

UP

UKr

KPP

KD-GP

KD-Z

ELEMENTY ZAGOSPODAROWANIA TERENU

NIEPRZEKACZALNA LINIA ZABUDOWY

OBOWIĄZUJĄCA LINIA ZABUDOWY

STREFA UPAMIĘTIENIA

STREFA PAMIĘCI

REJON WYMAGAJĄCY SZCZEGÓLNEGO OPRACOWANIA NAWIERZCHNI

REJON LOKALIZACJI WEJŚCIA REPREZANTACYJNEGO

REJON LOKALIZACJI WYMAGANEGO WEJŚCIA

PRZEBIEG REPREZANTACYJNEGO POWIĄZANIA PIESZEGO

PRZEBIEG WYMAGANEGO POWIĄZANIA PIESZEGO

AKCENT KRAJOBRAZOWY

ISTNIEJĄCE:

TABLICA

KRZYŻ, KAPLICZKA

IGLICA

POMNIK

REJON ŚCIANY ZIELONI DO ZACHOWANIA LUB WYTWORZENIA

RZĄD DRZEW

ELEMENTY DZIEDZICTWA KULTUROWEGO

KZ-GEZ

KZ-C

KZ-RZ

KZ-C

GRANICA OBSZARU WPISANEGO DO REJESTRU ZABYTKÓW

GRANICA STREFY OCHRONY KONSERWATORSKIEJ UKŁADU PRZESTRZENNEGO PARKU POWSTAŃCÓW WARSZAWY (GEZ)

GRANICA STREFY OCHRONY KONSERWATORSKIEJ WYBRANYCH PARAMETRÓW HISTORYCZNEGO UKŁADU URBANISTYCZNEGO (KZ-C)

OBIEKT ZABYTKOWY DO ZACHOWANIA (GEZ)

POZOSTAŁE OZNACZENIA

GŁÓWNA OŚ KOMPOZYCYJNA

OŚ WIDOKOWA

ISTNIEJĄCY ZBIORNIK WODNY

REJON LOKALIZACJI BEZKOLIZYJNEGO PRZEJŚCIA PIESZO-ROWEROWEGO

REJON LOKALIZACJI BEZKOLIZYJNEGO PRZEJŚCIA PIESZO-ROWEROWEGO POZA OBSZAREM PLANU

KRAWĘDZIE JEZDNI

LINIA TRAMWAJOWA

REJON LOKALIZACJI PRZYSTANKU TRAMWAJOWEGO

REJON LOKALIZACJI PRZYSTANKU AUTOBUSOWEGO

REJON LOKALIZACJI ZATOKI POSTOJOWEJ DLA AUTOBUSÓW TURYSTYCZNYCH

PAS IZOLACYJNY CMENTARZA (50 M)

ISTNIEJĄCE UJĘCIE WODY OLIGOCENSKIEJ

WYMIAR

NAZWA ULICY

GRANICE I NUMERY DZIAŁEK EWIDENCYJNYCH

WYKAZNIKI I PARAMETRY KSZTAŁTOWANIA ZABUDOWY I ZAGOSPODAROWANIA TERENÓW

| numer oraz symbol literowy terenu | maksymalna intensywność zabudowy | minimalna intensywność zabudowy | wielkość powierzchni zabudowy w stosunku do powierzchni działki budowlanej | minimalny udział procentowy powierzchni biologicznie czynnej | maksymalna wysokość zabudowy |
|-----------------------------------|----------------------------------|---------------------------------|--|--|------------------------------|
| 1.ZC-W                            | -                                | -                               | -  | 30%  | -                            |
| 2.ZP                              | 0,04                             | 0,01                            | 3%   | 70%  | 6 m                          |
| 3.ZP                              | -                                | -                               | -  | 70%  | -                            |
| 4.UP                              | 2,7                              | 2,0                             | 67%  | 1%   | 12 m / 20 m                  |
| 5.UKr                             | 0,9                              | 0,6                             | 45%  | 35%  | 10 m / 25 m                  |
| 6.KPP                             | -                                | -                               | -  | 40%  | -                            |
| 7.KPP                             | -                                | -                               | -  | 30%  | -                            |

Niniejszą mapę sporządzono na podstawie zeskanowanej zasadniczej mapy miasta w skali 1:500 obejmującej sekcje:

02S2W3, 03S2W3, 04S2W3, 17S1W3, 18S1W3, 19S1W3, 22S1W3, 23S1W3, 24S1W3

wydanej z państwowego zasobu geodezyjnego i kartograficznego zamówieniem Nr AMB/II/2/16/15 z dnia 2 lutego 2015 r., Ks. Rob. nr BG.6642.1606.2015 skalkibrowanej przez MPPIPSR.

Oświadczam, że rysunek miejscowego planu zagospodarowania przestrzennego rejonu Cmentarza Powstańców Warszawy (wykonany w skali podstawowej 1:1000) został sporządzony na urzędowej kopii mapy zasadniczej, poświadczonej za zgodność z oryginałem przechowywanym w Państwowym Ośrodku Dokumentacji Geodezyjnej i Kartograficznej

podpis osoby kierującej zespołem projektowym

ZAŁĄCZNIK NR 1

do Uchwały Nr LXVII/1855/2018 Rady Miasta Stołecznego Warszawy z dnia 24 maja 2018 r.

w sprawie

MIEJSCOWEGO PLANU ZAGOSPODAROWANIA PRZESTRZENNEGO REJONU CMENTARZA POWSTAŃCÓW WARSZAWY

Przewodnicząca Rady m. st. Warszawy

RYSunek PLANU

SKALA 1 : 1000

WYKONAWCA:

Miejska Pracownia Planowania Przestrzennego i Strategii Rozwoju 00-801 Warszawa Plac Defilad 1 PKiN p. XII pok. 1321

Osoba kierująca zespołem projektowym: mgr rzd. Katarzyna Buska

Publikacja dokonana w: Dz. U. Województwa Mazowieckiego Nr .....

z dnia .....

USTALENIA SUIKZP M.ST. WARSZAWY - KIERUNKI ZAGOSPODAROWANIA PRZESTRZENNEGO

LEGENDA - USTALENIA STUDYUM

STRUKTURA PRZESTRZENNA - KIERUNKI ZMIAN

STRUKTURA FUNKCJONALNA

PRZEZNACZENIE TERENÓW

WYKAZNIKI I PARAMETRY KSZTAŁTOWANIA ZABUDOWY I ZAGOSPODAROWANIA TERENÓW