


BUDYNEK ISTNIEJĄCY - PRZEBUDOWA DACHU I PIĘTRA

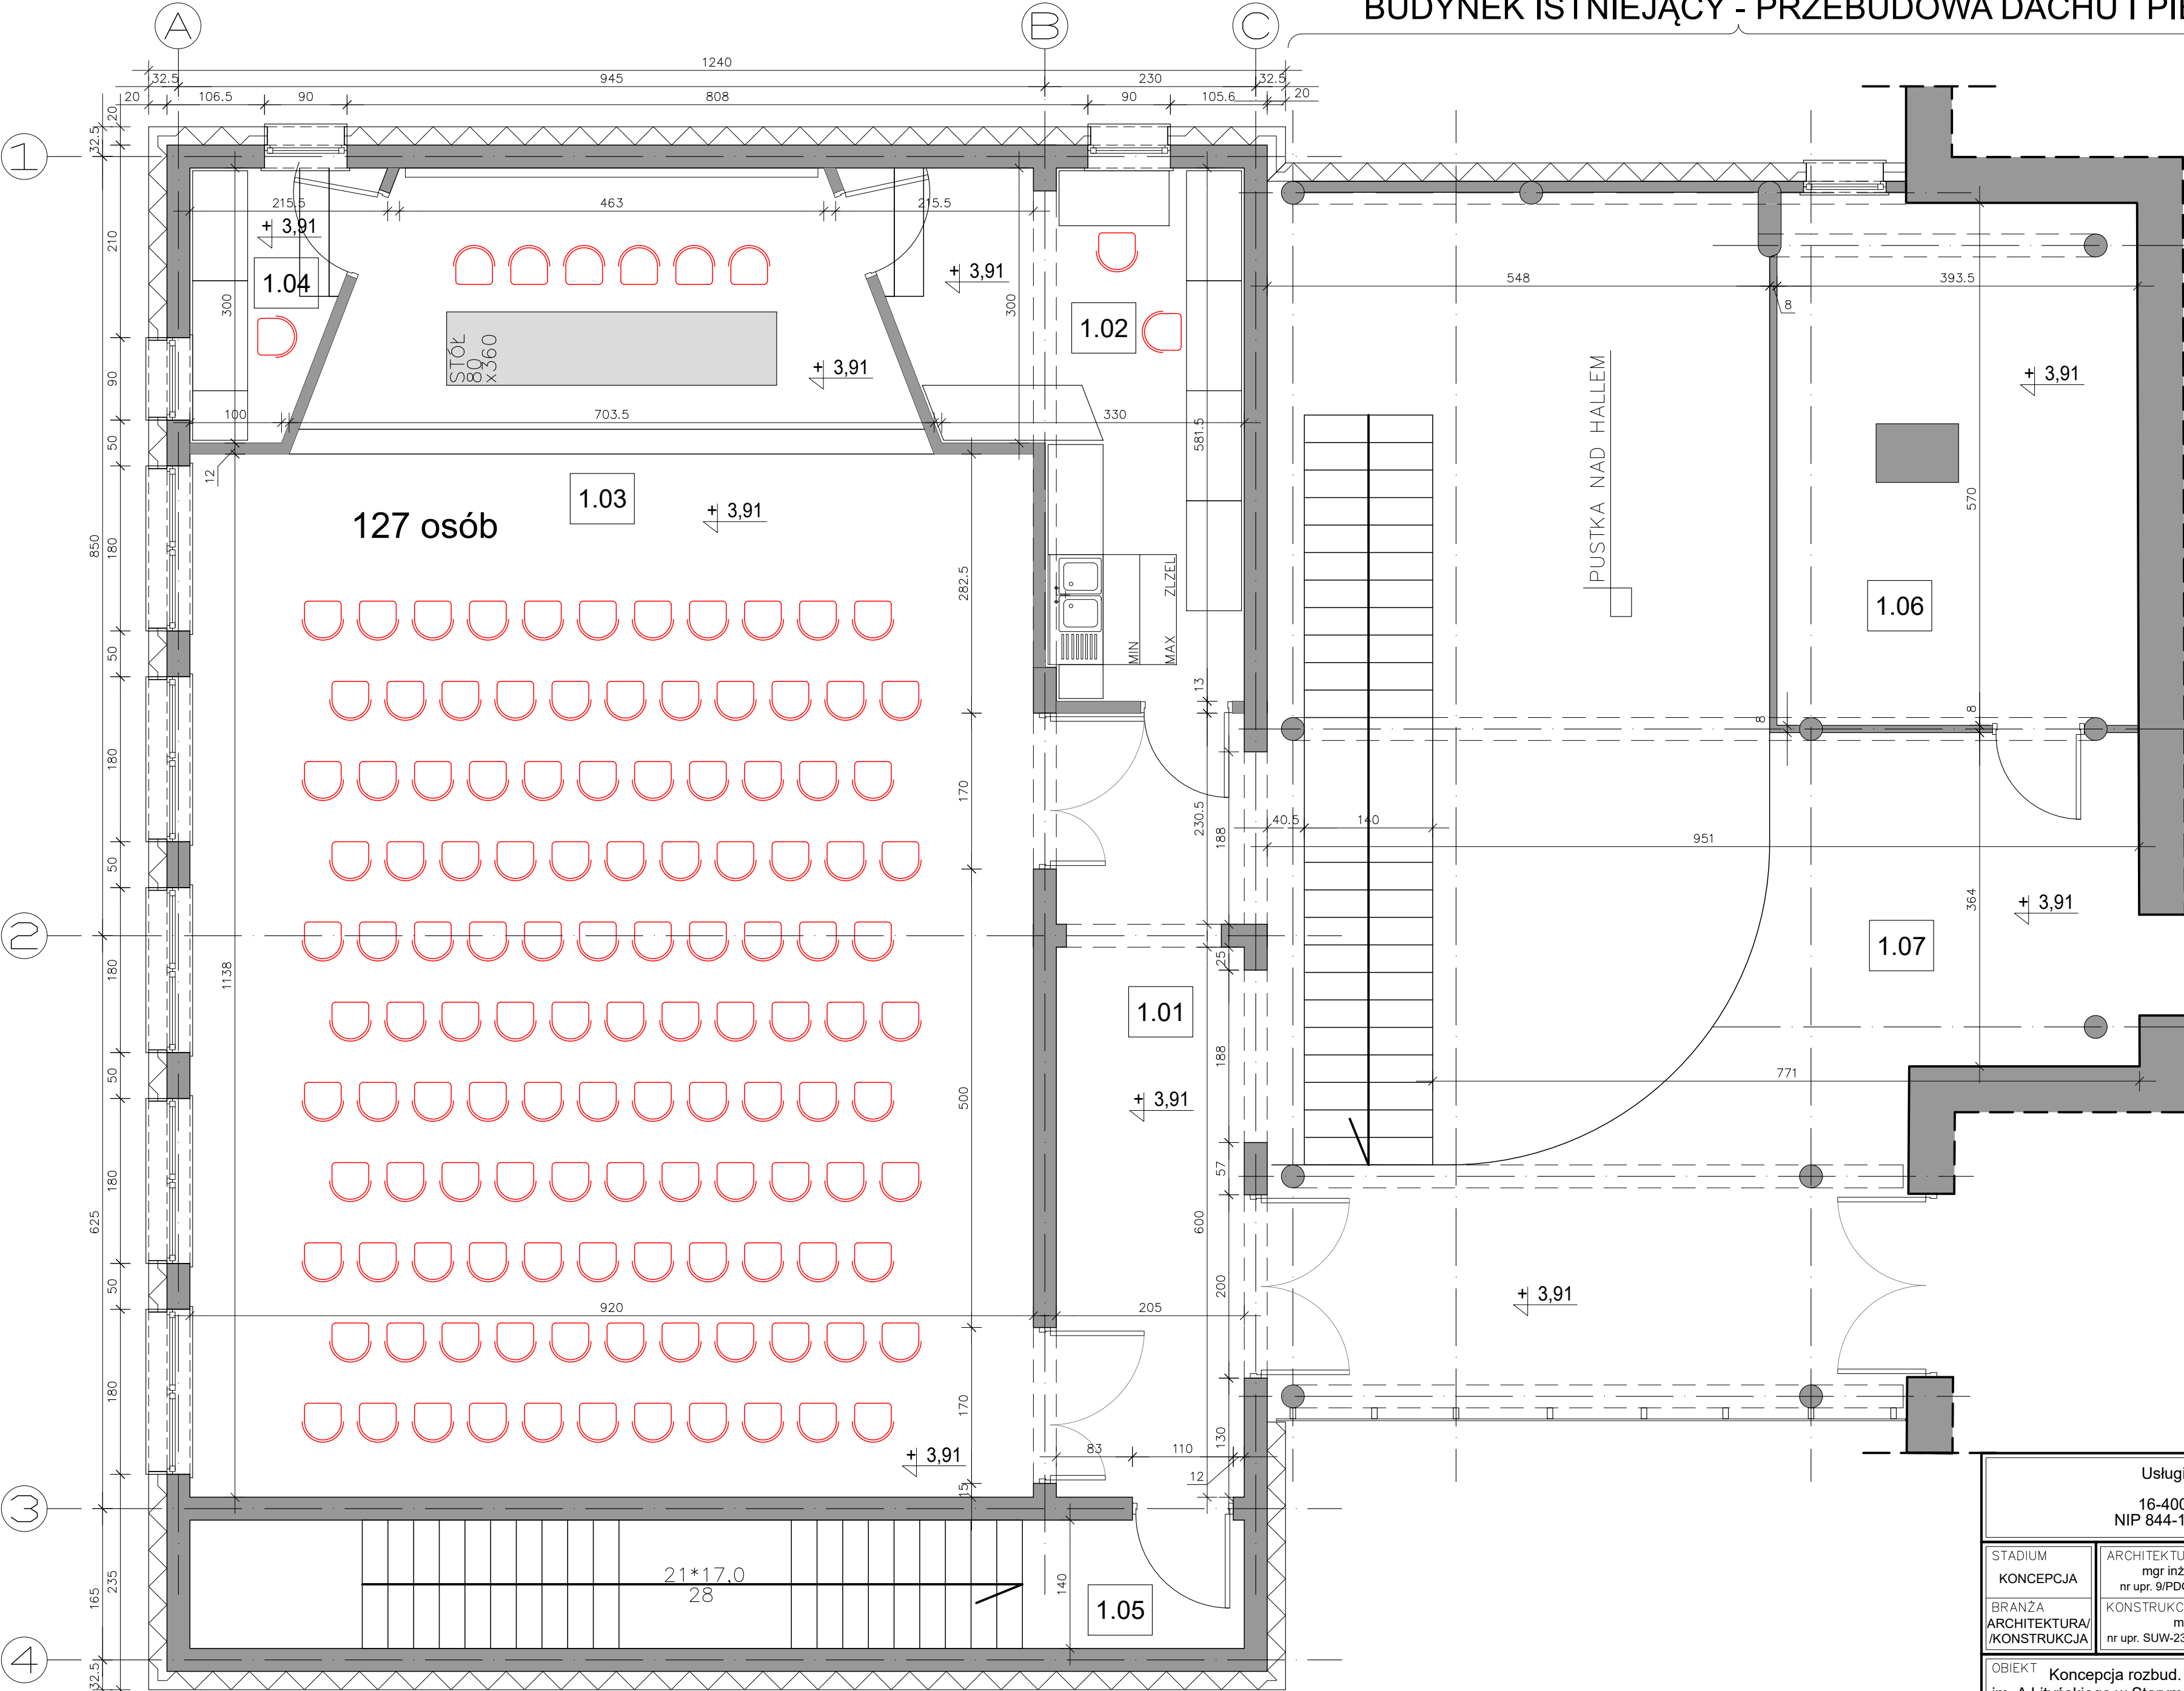

ZESTAWIENIE POWIERZCHNI

NR. POM.	NAZWA POMIESZCZENIA	POW. UŻYTK. (m²)	POSADZKA
1.01	Komunikacja	17,53	gres
1.02	Zaplecze 2 (catering)	17,75	gres
1.03	Sala wykładowa	122,89	gres
1.04	Zaplecze 1 (elektronika)	4,74	gres
1.05	Kl. schod. ewakuacyjna	16,10	epoksydowa
1.06	Pom. gospodarcze	10,45	gres
1.07	Antresola	35,54	epoksydowa
RAZEM		235,70	

Usługi Projektowo - Inwestycyjne Sławomir Klimko 16-400 Suwałki, ul. Wileńska 1/25 NIP 844-119-30-50; REGON 790055704		
STADIUM KONCEPCJA	ARCHITEKTURA mgr inż. arch. ANNA HARMUSZKIEWICZ nr upr. 9/PDOKK/2022 (spec. archit.) nr ewid. PD-0551	FORMAT 594/420 (A2)
BRANŻA ARCHITEKTURA/ KONSTRUKCJA	KONSTRUKCJA mgr inż. SŁAWOMIR KLIMKO nr upr. SUW-23/92 (spec. konstr.) nr ewid. PDL/BO/0631/01	DATA 31-10-2023
OBIEKT Konceptcja rozbud. i modernizacji Muzeum Wigier im. A Lityńskiego w Starym Folwarku - dz. nr 425 obr. 0016		SKALA 1:50
RYSUNEK RZUT PIĘTRA		NR RYS. 06