

MAPA DO CELÓW PROJEKTOWYCH  
SKALA 1:500


woj. mazowieckie  
powiat przysuski  
gmina: 142307-7, Rusinów  
obręb: 0009 Nieznamierowice  
działka nr 1006

Robota geodezyjna zgłoszona  
pod nr ID zgł: GK.6640.1033.2025  
układ współrzędnych: PL-2000  
poziom odniesienia: PL-EVRF2007-NH  
sekcje: 7.157.17.22.1.4; 3.2; 3.4  
7.156.17.02.1.2; 1.3; 1.4

Mapa służy do celów projektowych w zakresie  
opracowania i stanowi załącznik do projektu.  
Stan aktualności na dzień 07.08.2025 r.

KOMPAS  
Łukasz Gwadera  
ul. Biernackiego 5,  
26-300 Opoczno  
NIP 768-165-21-20

geodeta uprawniony  
mgr inż. Łukasz Gwadera  
numer uprawnień 21935 (1,2)

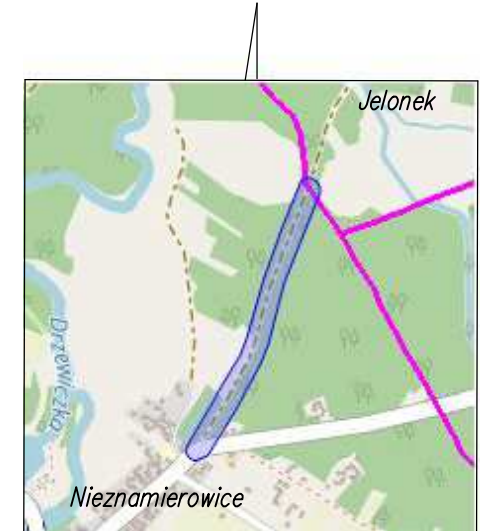


SZKIC ORIENTACYJNY

Opoczno, dnia 07.08.2025 r.

Nie wyklucza się istnienia w terenie innych  
niewykazywanych na niniejszej mapie urządzeń  
podziemnych, które nie zostały zgłoszone do  
inwentaryzacji lub o których brak jest informacji  
w instytucjach branżowych.

zakres opracowania

Poświadczam, że niniejszy dokument został opracowany w wyniku prac geodezyjnych i kartograficznych, których rezultaty zawiera opis techniczny pozytywnie zweryfikowany. Jednocześnie informuję, że jestem świadomy odpowiedzialności karnej za złożenie fałszywego oświadczenia.	
Identyfikator zgłoszenia prac geodezyjnych	GK.6640.1033.2025
Organ służby geodezyjnej, który otrzymał zgłoszenie	Starosta Przysuski
Wykonawca prac geodezyjnych	Kompas Łukasz Gwadera
Numer oraz data sporządzenia dokumentu zawierającego wynik pozytywnej weryfikacji	Protokół weryfikacji Nr: GK.6640.1033.2025_1 z dnia 07.08.2025r.
Imię i nazwisko oraz numer uprawnień zawodowych kierownika prac	mgr inż. Łukasz Gwadera Numer uprawnień 21935 (1,2)

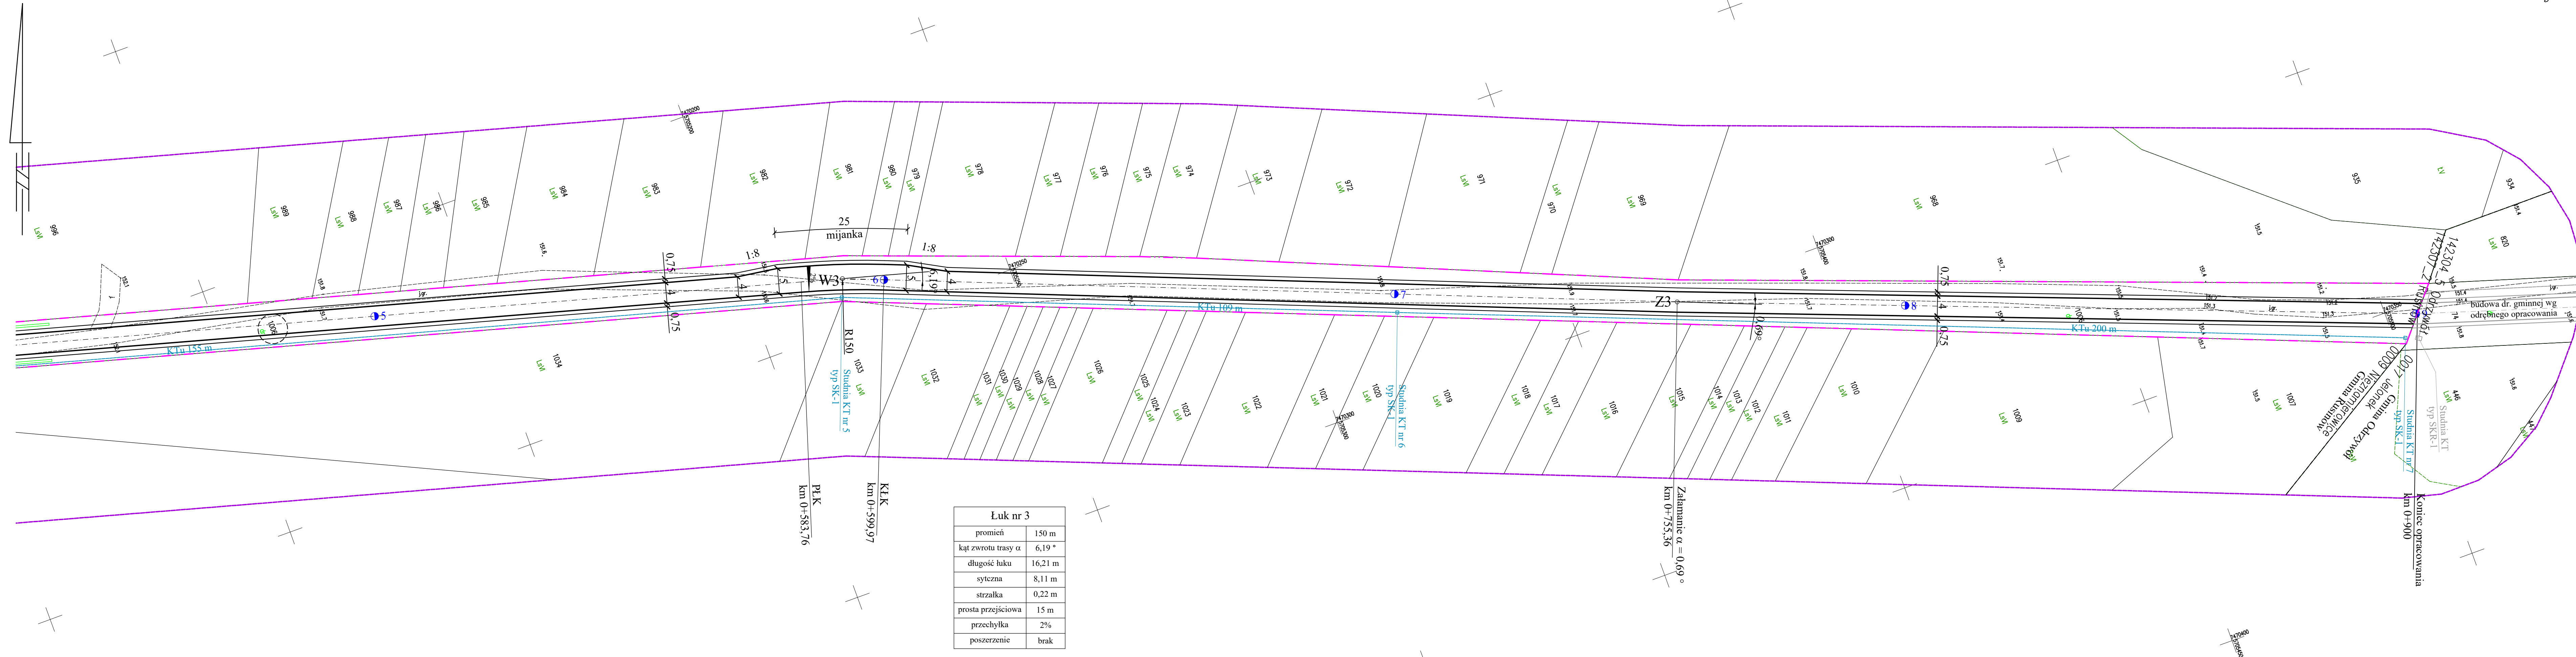

Łuk nr 3	
promień	150 m
kąt zwrotu trasy $\alpha$	6,19 °
długość łuku	16,21 m
sytczna	8,11 m
strzałka	0,22 m
prosta przejściowa	15 m
przechyłka	2%
poszerzenie	brak

LEGENDA:

- granicza pasa drogowego
- oś projektowanej drogi
- projektowana krawędź jezdni
- projektowana krawędź pobocza
- istniejący rów do oczyszczenia
- projektowany kanał technologiczny
- projektowana studnia kanału technologicznego
- kilometraż
- PLK
- KLK
- numery działek ewidencyjnych na których zlokalizowany jest obiekt budowlany

UWAGA:

Wszystkie roboty budowlane wykonywane w pobliżu sieci należy  
wykonać ręcznie pod nadzorem przedstawiciela właściciela sieci

ZAMAWIAJĄCY: <b>Wójt Gminy Rusinów</b> ul. Żeromskiego 4 26-411 Rusinów	WYKONAWCA: <b>Firma Usługowa MS</b> 26-400 Przysucha, ul. Staszica 32 tel/ fax: 048 675 25 45, mobil: 0 509 024 080 e - mail: smaterek@o2.pl
--	--

AUTORZY	IMIĘ I NAZWISKO	SPECJALNOŚĆ	NR UPRAWNIEN	PODPIS
Projektant	mgr inż. Szymon Materek	drogowa	MAZ/0021/PWOD/07	
Sprawdzający	mgr inż. Tomasz Materek	drogowa	306/DOS/12	

Temat:

BUDOWA DROGI GMINNEJ W NIEZNAMIEROWICACH

Nazwa rysunku:

PLAN ZAGOSPODAROWANIA TERENU

Branża:	Drogowa	Stadium:	Projekt techniczny
Data:	08.2025	Skala:	1:500
Nr umowy:	zlecenie		

Nr rysunku:

PT/2-2