

MAPA DO CELÓW PROJEKTOWYCH  
SKALA 1:500

woj. mazowieckie  
powiat przysuski  
gmina: 142307-7, Rusinów  
obręb: 0009 Nieznamierowice  
działka nr 1006

Robota geodezyjna zgłoszona  
pod nr ID zgł: GK.6640.1033.2025  
układ współrzędnych: PL-2000  
poziom odniesienia: PL-EVRF2007-NH  
sekcje: 7.157.17.22.1.4; 3.2; 3.4  
7.156.17.02.1.2; 1.3; 1.4

Mapa służy do celów projektowych w zakresie  
opracowania i stanowi załącznik do projektu.  
Stan aktualności na dzień 07.08.2025 r.


KOMPAS  
Łukasz Gwadera  
ul. Biernackiego 5,  
26-300 Opoczno  
NIP 768-165-21-20

geodeta uprawniony  
mgr inż. Łukasz Gwadera  
numer uprawnień 21935 (1,2)


Opoczno, dnia 07.08.2025 r.

Nie wyklucza się istnienia w terenie innych  
niewykazanych na niniejszej mapie urządzeń  
podziemnych, które nie zostały zgłoszone do  
inwentaryzacji lub o których brak jest informacji  
w instytucjach branżowych.

z zakres opracowania

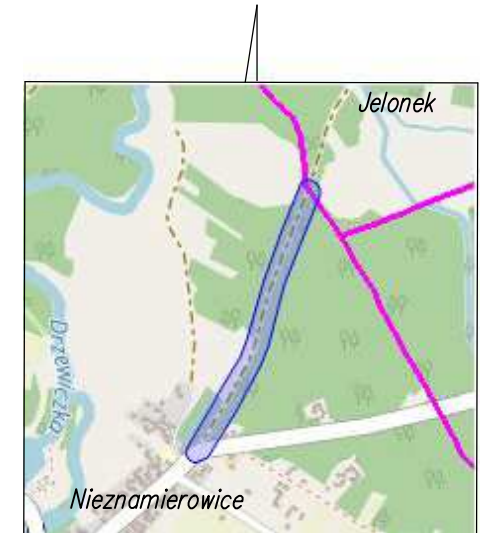

SZKIC ORIENTACYJNY

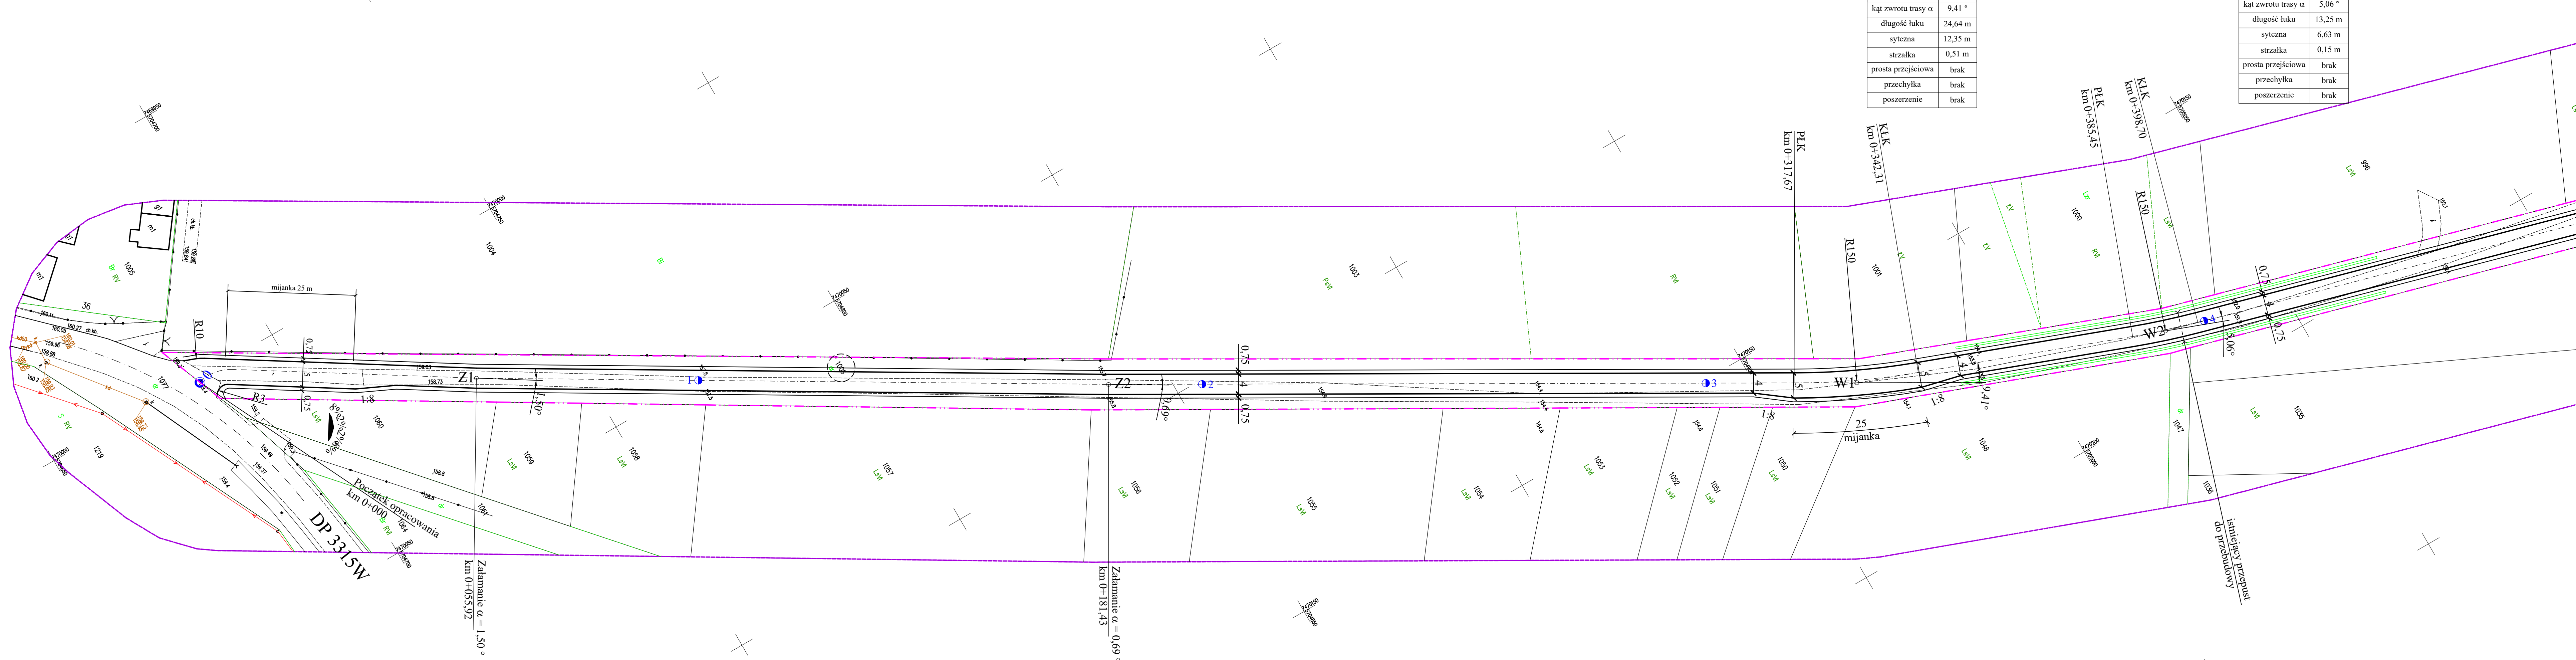

LEGENDA:

- granicza pasa drogowego
- oś projektowanej drogi
- projektowana krawędź jezdni
- projektowana krawędź pobocza
- istniejący rów do oczyszczenia
- kilometraż
- początek łuku kołowego
- koniec łuku kołowego
- numery działek ewidencyjnych na których zlokalizowany jest obiekt budowlany

Opinie i porady

07.08.2025 r. Z up. WÓJTA  
GMINA RUSINÓW  
ul. Żeromskiego 4, 26-411 Rusinów  
pow. przysuski, woj. mazowiecki  
tel. (48) 672-76-10 fax (48) 672-76-12  
-670223965- NIP: 601-00-83-662

Malgorzata Wasilewska  
ZASTĘPCA WÓJTY

UWAGA:

Wszystkie roboty budowlane wykonywane w pobliżu sieci należy  
wykonać ręcznie pod nadzorem przedstawiciela właściciela sieci

|   |   |
|---|---|
| ZAMAWIAJĄCY:<br>Wójt Gminy Rusinów<br>ul. Żeromskiego 4<br>26-411 Rusinów | WYKONAWCA:<br>Firma Usługowa MS<br>26-400 Przysucha, ul. Staszica 32<br>tel/ fax: 048 675 25 45, mobil: 0 509 024 080<br>e-mail: smaterek@o2.pl |
|---|---|

|              |                       |             |                  |        |
|--------------|-----------------------|-------------|------------------|--------|
| AUTORZY      | IMIĘ I NAZWISKO       | SPECJALNOŚĆ | NR UPRAWNIEN     | PODPIS |
| Projektant   | mgr inż. Szymon Matek | drogowa     | MAZ/0021/PWOD/07 |        |
| Sprawdzający | mgr inż. Tomasz Matek | drogowa     | 306/DOS/12       |        |

Temat:

BUDOWA DROGI GMINNEJ W NIEZNAMIEROWICACH

Nazwa rysunku:

PLAN ZAGOSPODAROWANIA TERENU

|           |         |          |                      |
|-----------|---------|----------|----------------------|
| Branża:   | Drogowa | Stadium: | Uzgodnienia i opinie |
| Data:     | 08.2025 | Skala:   | 1:500                |
| Nr umowy: |         |          | zlecenie             |

Nr rysunku: