

MAPA DO CELÓW PROJEKTOWYCH  
SKALA 1:500

woj. mazowieckie  
powiat przysuski  
gmina: 142307-7, Rusinów  
obręb: 0009 Nieznamierowice  
działka nr 1006

Robota geodezyjna zgłoszona  
pod nr ID zgł: GK.6640.1033.2025  
układ współrzędnych: PL-2000  
poziom odniesienia: PL-EVRF2007-NH  
sekcje: 7.157.17.22.1.4; 3.2; 3.4  
7.156.17.02.1.2; 1.3; 1.4

Mapa służy do celów projektowych w zakresie  
opracowania i stanowi załącznik do projektu.  
Stan aktualności na dzień 07.08.2025 r.


KOMPAS  
Łukasz Gwadera  
ul. Biernackiego 5,  
26-300 Opoczno  
NIP 768-165-21-20

geodeta uprawniony  
mgr inż. Łukasz Gwadera  
numer uprawnień 21935 (1,2)


Opoczno, dnia 07.08.2025 r.

Nie wyklucza się istnienia w terenie innych  
niepokazanych na niniejszej mapie urządzeń  
podziemnych, które nie zostały zgłoszone do  
inwentaryzacji lub o których brak jest informacji  
w instytucjach branżowych.

zakres opracowania

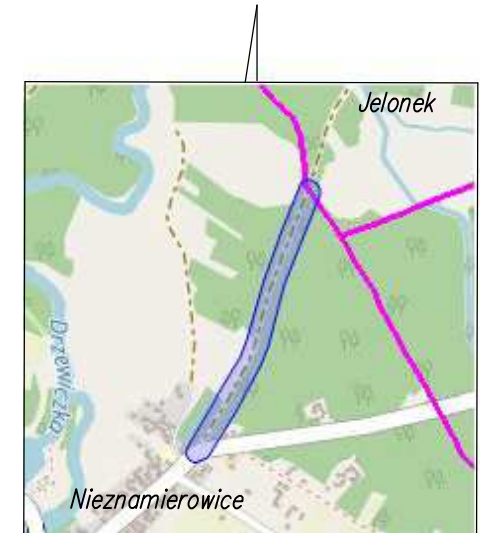

SZKIC ORIENTACYJNY

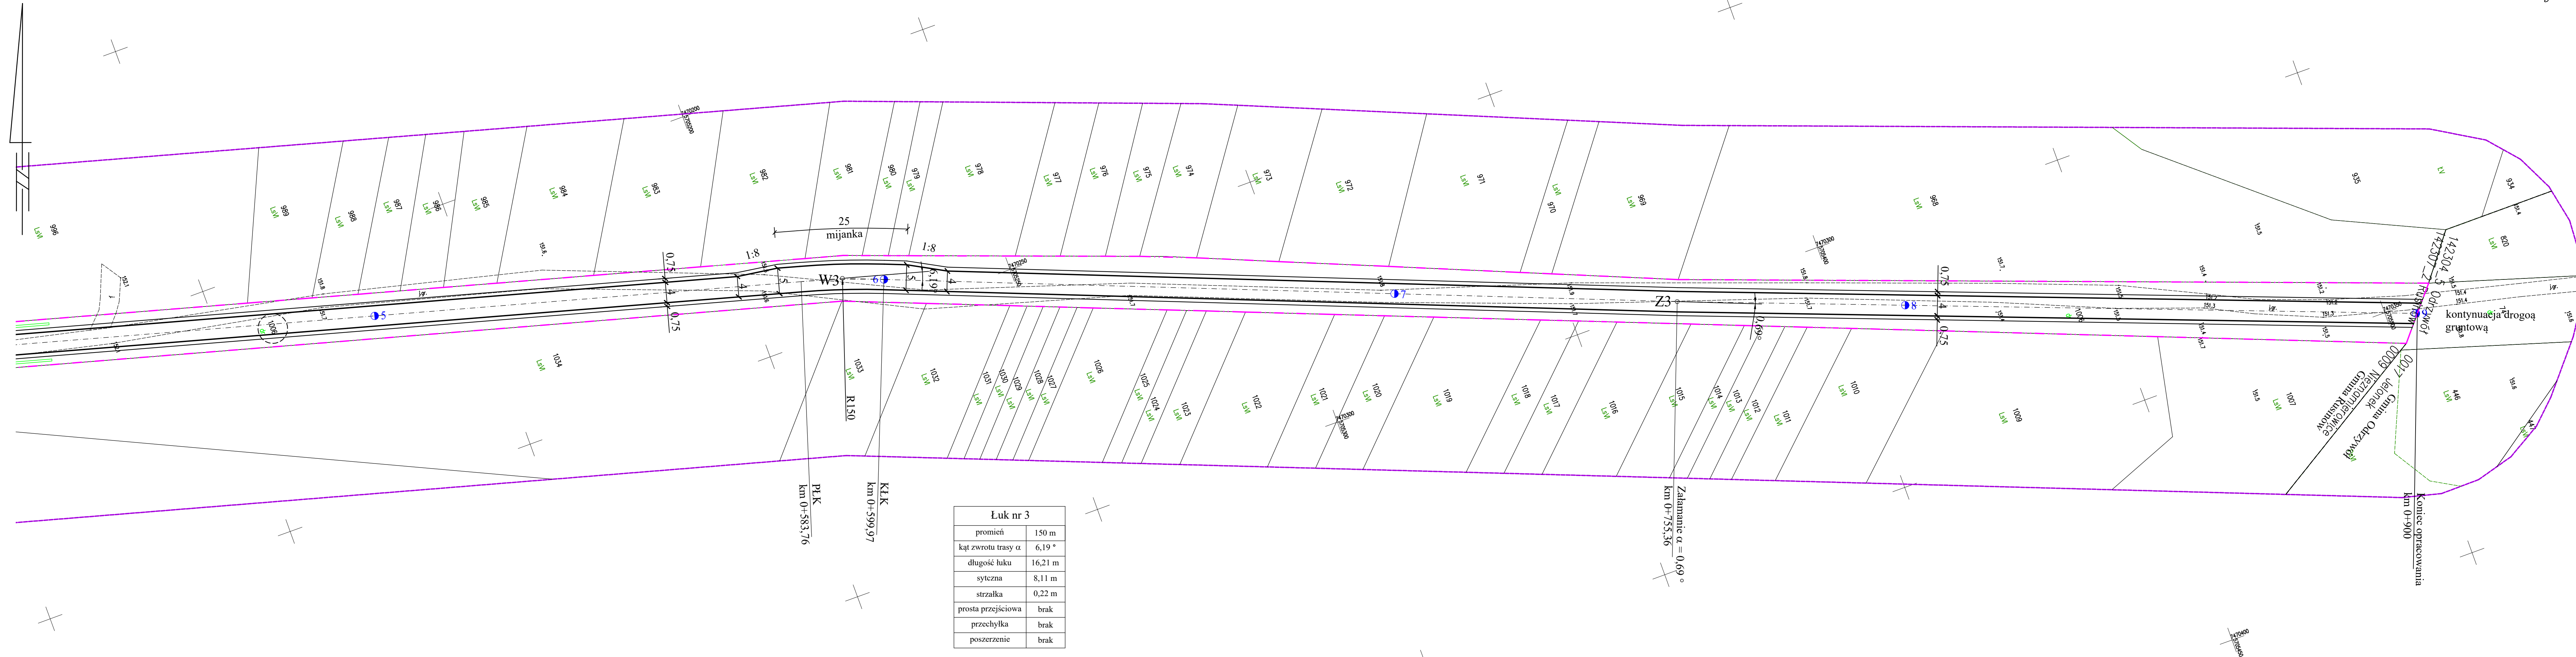

Łuk nr 3	
promień	150 m
kąt zwrotu trasy $\alpha$	6,19 °
długość łuku	16,21 m
sytczna	8,11 m
strzałka	0,22 m
prosta przejściowa	brak
przechyłka	brak
poszerzenie	brak

LEGENDA:

- granicz pasu drogowego
- oś projektowanej drogi
- projektowana krawęż jezdn
- projektowana krawęż pobocza
- istniejący rów do oczyszczenia
- kilometraż
- początek łuku kołowego
- koniec łuku kołowego
- numery działek ewidencyjnych na których zlokalizowany jest obiekt budowlany

Przebieg przebiegu

07.08.2025 r.  
Z up. WÓJTA  
Małgorzata Wasilewska  
ZASTĘPCA WOJTY  
GMINA RUSINÓW  
ul. Żeromskiego 4, 26-411 Rusinów  
pow. przysuski, woj. mazowieckie  
tel. (48) 672-70-22, fax (48) 672-70-23  
-670223965- NIP: 601-00-85-662

UWAGA:

Wszystkie roboty budowlane wykonywane w pobliżu sieci należy  
wykonać ręcznie pod nadzorem przedstawiciela właściciela sieci

ZAMAWIAJĄCY:		WYKONAWCA:	
Wójt Gminy Rusinów ul. Żeromskiego 4 26-411 Rusinów		Firma Usługowa MS 26-400 Przysucha, ul. Staszica 32 tel/ fax: 048 675 25 45, mobil: 0 509 024 080 e - mail: smaterek@o2.pl	

AUTORZY	IMIĘ I NAZWISKO	SPECJALNOŚĆ	NR UPRAWNIEN	PODPIS
Projektant	mgr inż. Szymon Materek	drogowa	MAZ/0021/PWOD/07	
Sprawdzający	mgr inż. Tomasz Materek	drogowa	306/DOŚ/12	

Temat:  
BUDOWA DROGI GMINNEJ W NIEZNAMIEROWICACH

Nazwa rysunku:  
PLAN ZAGOSPODAROWANIA TERENU

Branża:	Drogowa	Stadium:	Uzgodnienia i opinie
Data:	08.2025	Skala:	1:500
Nr umowy:			zlecenie

Nr rysunku: 2/2