

MAPA DO CELÓW PROJEKTOWYCH
SKALA 1:500

Województwo: OPOLSKIE Powiat: PRUDNICKI
Jednostka ewidencyjna: 161003_2 - LUBRZA
Obręb: TRZEBINA - 161003_2_0112
Numer działki: 347/2

Układ współrzędnych „2000/18”
Układ wysokości „PL-EVRF2007-NH”
Nr ks. rob.: 104/2025
Ident. ewid.: GK.6640.453.2025
Data aktualizacji: 27.06.2025r.

Nie wyklucza się istnienia w terenie innych sieci uzbrojenia podziemnego,
niż te wykazane na niniejszej mapie, o których brak informacji w bazie
danych Geodezyjnej Ewidencji Sieci Uzbrojenia Terenu.

Dodatkowe rzędne naniesiono tylko na mapę do celów projektowych
na cele projektowe.



GIS geodezja
ul. Piastowska 11
47-200 Kędzierzyn-Koźle
NIP: 756 107 46 72
www.gis-geodezja.pl

Tel.: 77 482 10 72
GSM: 609 186 726
E-mail: info@gis-geodezja.pl
REGON: 531407704

mgr inż. Erwin Peschka

GEODETA SEBASTIAN
PESCHKA


Elektronicznie
podpisany przez
SEBASTIAN PESCHKA
Data: 2025.07.04
08:52:58 +02'00'

GEODETA UPRAWNIONY
w zakresie 1, 2, 4
Nr uprawnień: 16901


Jestem świadomy odpowiedzialności karnej za złożenie fałszywych oświadczeń. Oświadczam, że operat techniczny zawierający rezultaty prac geodezyjnych w wyniku których powstał niniejszy dokument uzyskał pozytywny wynik weryfikacji.	GK.6640.453.2025
Identyfikator zgłoszenia prac geodezyjnych	Starosta Powiatu Prudnickiego
Opis składowy geodezyjny, który otrzymał odwołanie	Starosta Powiatu Prudnickiego
Wykonawca prac geodezyjnych	GIS geodezja ul. Piastowska 11 47-200 Kędzierzyn-Koźle P.1610.2025.426 z dnia 03.07.2025r.
Nr oraz data sporządzenia dokumentu zawierającego wyniki powyższej weryfikacji	Erwin Peschka nr uprawnień 16901 w zakresie 1, 2, 4
Inny niż niniejszy oraz nie uprawniony zawodowo wykonał prace	



Signed by /
Podpisano przez:
Erwin Peschka
Date / Data:
2025-07-04 08:55

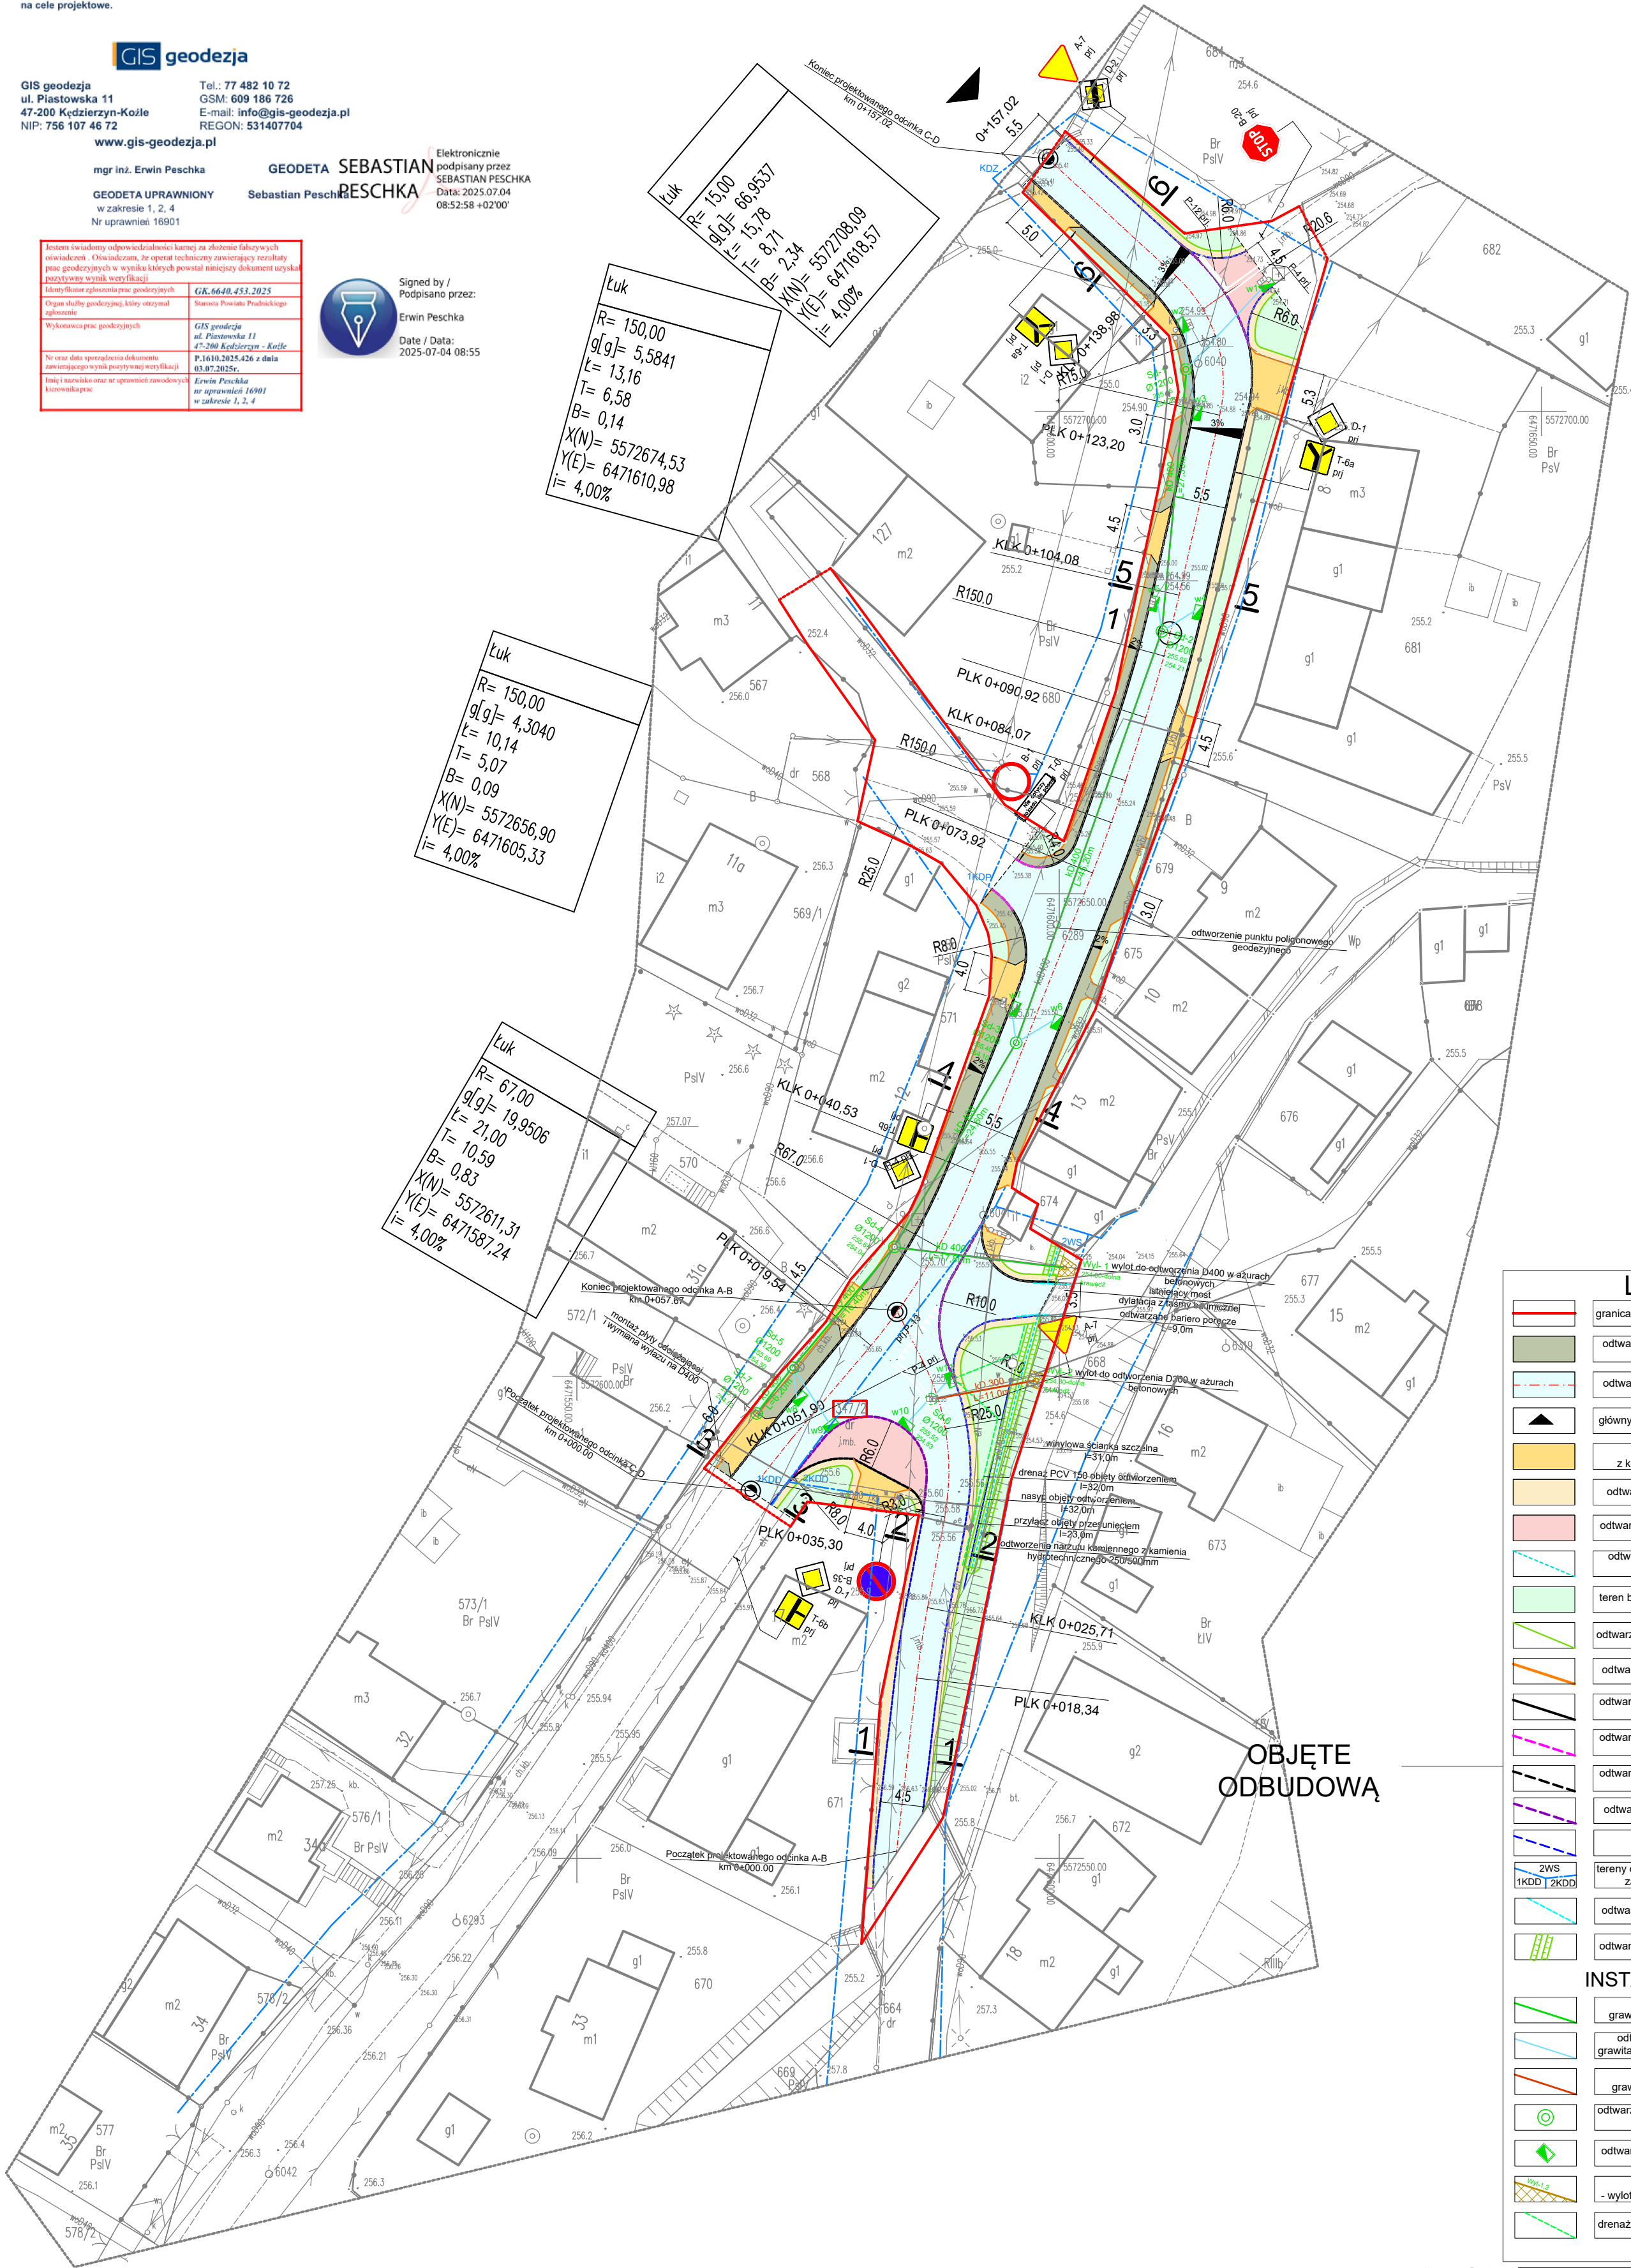

PROJEKT
ZAGOSPODAROWANIA TERENU
skala 1:500
420x594

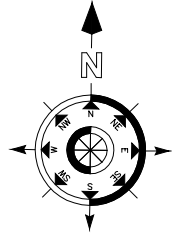

LEGENDA :

	granicza działki, linie rozgraniczające teren inwestycji
	odtworzony chodnik z kostki betonowej gr. 8 cm z fazą kolor szary
	odtworzona droga o nawierzchni bitumicznej gr. 8 cm
	główny jazd na działce drogowej
	odtworzane jazdy na działki budowlane z kostki betonowej gr. 8 cm z fazą kolor grafitowy
	odtworzane pobocza z kruszywa 0/31.5mm gr. 15 cm
	odtworzona nawierzchnia z kostki granitowej 15/17 cm
	odtworzane ścianki szczelinowe winylowe L=30,0 m
	teren biologicznie czynny objęty odtworzeniem
	odtworzona krawędź pobocza gruntowego
	odtworzane obrzeża betonowe 8x30x100 cm
	odtworzane krawężniki betonowe 100x30x15 cm - wystający 12 cm
	odtworzane krawężniki betonowe 100x30x15 cm - wystający 2 cm
	odtworzane krawężniki betonowe 100x30x15 cm - wystający 4 cm
	odtworzona opaska z kostki granitowej 15x17cm
	odtworzona krawędź jezdni
	tereny o różnym przeznaczeniu/różnych zasadach zagospodarowania wyznaczone ściśle
	odtworzane barieroporce L=9,00m
	odtworzony zagęszczany nasyp pobocza

INSTALACJE SANITARNE :

	odtworzona sieć kanalizacji grawitacyjnej deszczowej SN8 Ø400 L=137,50m
	odtworzony przykanalik instalacji kanalizacji grawitacyjnej deszczowej PCV SN8 Ø200L=44,00m
	odtworzona sieć kanalizacji grawitacyjnej deszczowej SN8 Ø300 L=11,00m
	odtworzane studnie betonowe kanalizacji deszczowej - Ø1200 - 7 szt
	odtworzane wpusty deszczowe DN 500 - 11szt.
	istniejące urządzenia wodne - wyloty objęte odtworzeniem wyl-1 i wyl-2
	drenaż PCV 150 objęty odtworzeniem, L=32,0m



Jednostka projektowa:
F.C. Usługi Projektowe
Wielobranżowe
Franciszek Czerwiński
ul. Wałowa 8, 48-210 Biała
tel. 791-283-239

usług projektowych email:
wielobranzowe@uslugiprjektowe09@gmail.com

Zespół projektowy:

drogowiec: mgr inż. Franciszek Czerwiński

instalacje sanitarne: mgr inż. Jacek Czerwiński

Przedmiot rysunku: PROJEKT ZAGOSPODAROWANIA TERENU

Investor:
Gmina Lubrza
ul. Wolności 73
48-231 Lubrza

Nazwa zadania:
Odbudowa drogi gminnej
w m. Trzebina

nr uprawnień data podpis

OPL/1837/PWBD/20 VI 2025

OPL/1019/POOS/14 VI 2025

skala: 1:500 nr rysunku: PZT

1.6 1.6 charakterystyczne przekroje architektoniczne projektowanych warstw podłoża