


RZUT DACHU - inwentaryzacji
skala 1:100

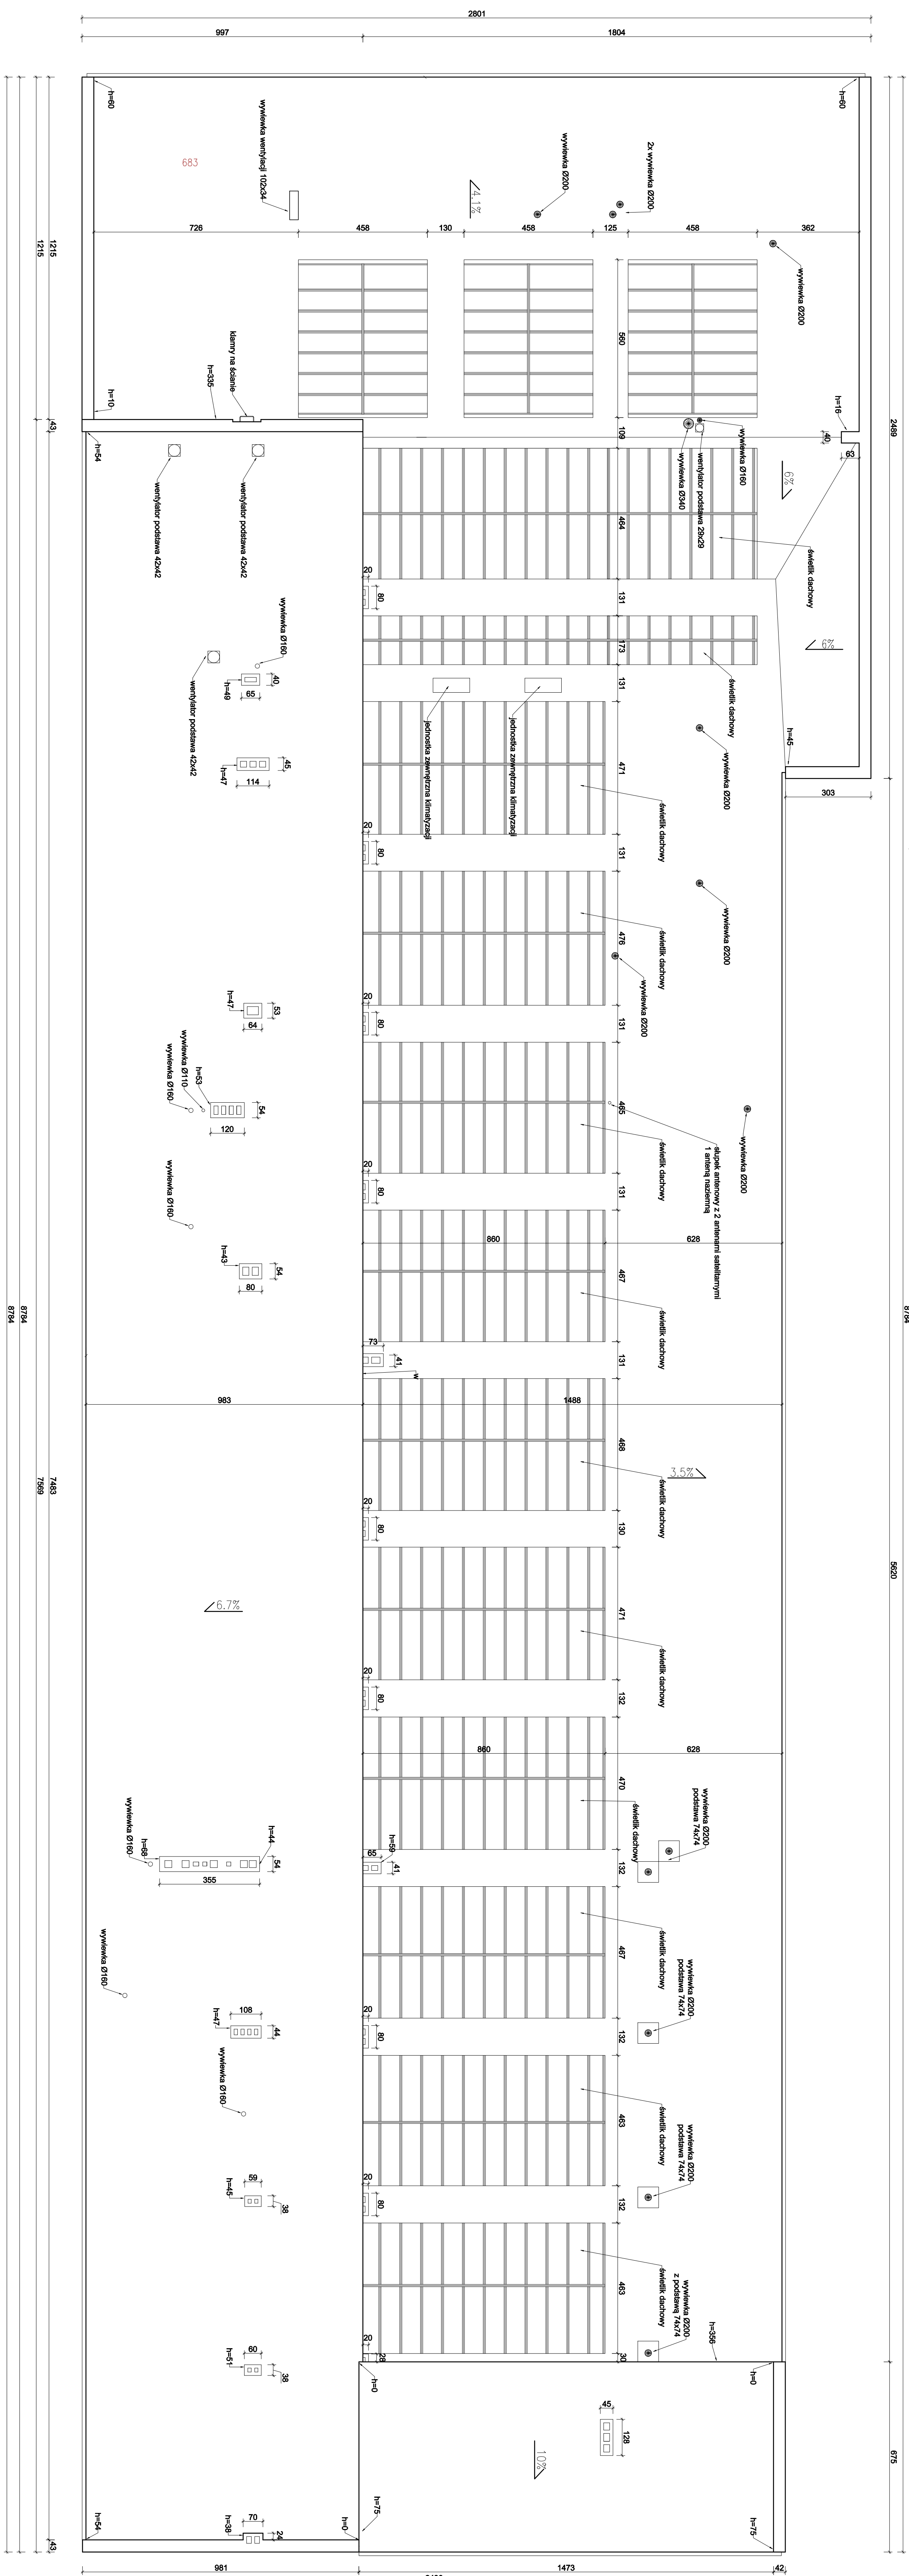

- 1) Wzrost/się prace wykonać zgodnie ze sztuką budowlaną oraz obowiązującymi normami.
- 2) W razie wystąpienia problemów nie objętych opracowaniem, należy skontaktować się z polekaniami.
- 3) Rzut należy rozpatrywać łącznie z przekrojem, szczegółem oraz opisem.

4) Przy sprawdzianach to robot budowlanych należy sprawdzić, wylany oraz ilość na miejscu br

[illegible]