

MAPA DO CELÓW  
PROJEKTOWYCH  
skala 1 : 500

jedn. ewid. 060602\_2 Fajslawice,  
obr. nr 0003 Fajslawice,  
dotyczy działek ewidencyjnych  
nr 2259, 2260/36, 2240 oraz części działek  
przyległych w obszarze zakreślonym

Niniejszą mapę wykonano na podstawie  
zaktualizowanej w obszarze objętym  
zamówieniem mapy zasadniczej w skali  
1:500, wg stanu na dzień 21.01.2025 r.

Układ współrzędnych 2000 strefa 8  
Układ wysokościowy: PL-EVRF2007-NH  
Dotyczy terenu oznaczonego ( )  
ks. rob. 23925/ 3 /2025  
Id zgłoszenia: GG.6640.18.2025

Uwaga: w obszarze zakreślonym nie wyklucza  
się istniejących podziemnych elementów  
sieci uzbrojenia terenu dotychczas  
nie zinwentaryzowanych i nie  
naniesionych na mapę zasadniczą.

Oświadczam, iż niniejszy dokument został  
opracowany w wyniku prac geodezyjnych,  
których rezultaty zawiera operat techniczny  
pozytywnie zweryfikowany. Jednocześnie  
oświadczam, że jestem świadomy  
odpowiedzialności karnej za złożenie  
fałszywego oświadczenia.  
Organ służby geodezyjnej, który otrzymał  
zgłoszenie prac: Starosta Krasnostawski  
Nr oraz data sporządzenia dokumentu  
zawierającego wynik pozytywnej weryfikacji:  
GG.6640.18.2025\_2 z dnia 11.02.2025 r.

Wykonawca:

F.H.U „Parada” Ewa Parada

21-044 Trawniki 132

Ewa Parada

NIP 7131428446 REGON 060012410

Kierownik prac geodezyjnych:  
11.02.2025 r.

GEODETA UPRAWNIONY


Upr. nr 23925

mgr inż. Gabriel Parada

tel. 782 305 394

INSTALACJE ZEWNĘTRZNE:

- projektowana kanalizacja deszczowa
- projektowana studnia kanalizacji deszczowej
- projektowany podziemny zbiornik retencyjny
- korytko odwadniające betonowe
- wpust drogowy uliczny
- proj. instalacja poboru wody deszczowej
- proj. studnia instalacji poboru wody deszczowej
- gruntowy punkt poboru wody deszczowej
- projektowana zewnętrzna linia zaiłająca
- przewiert w rużu osłonowej

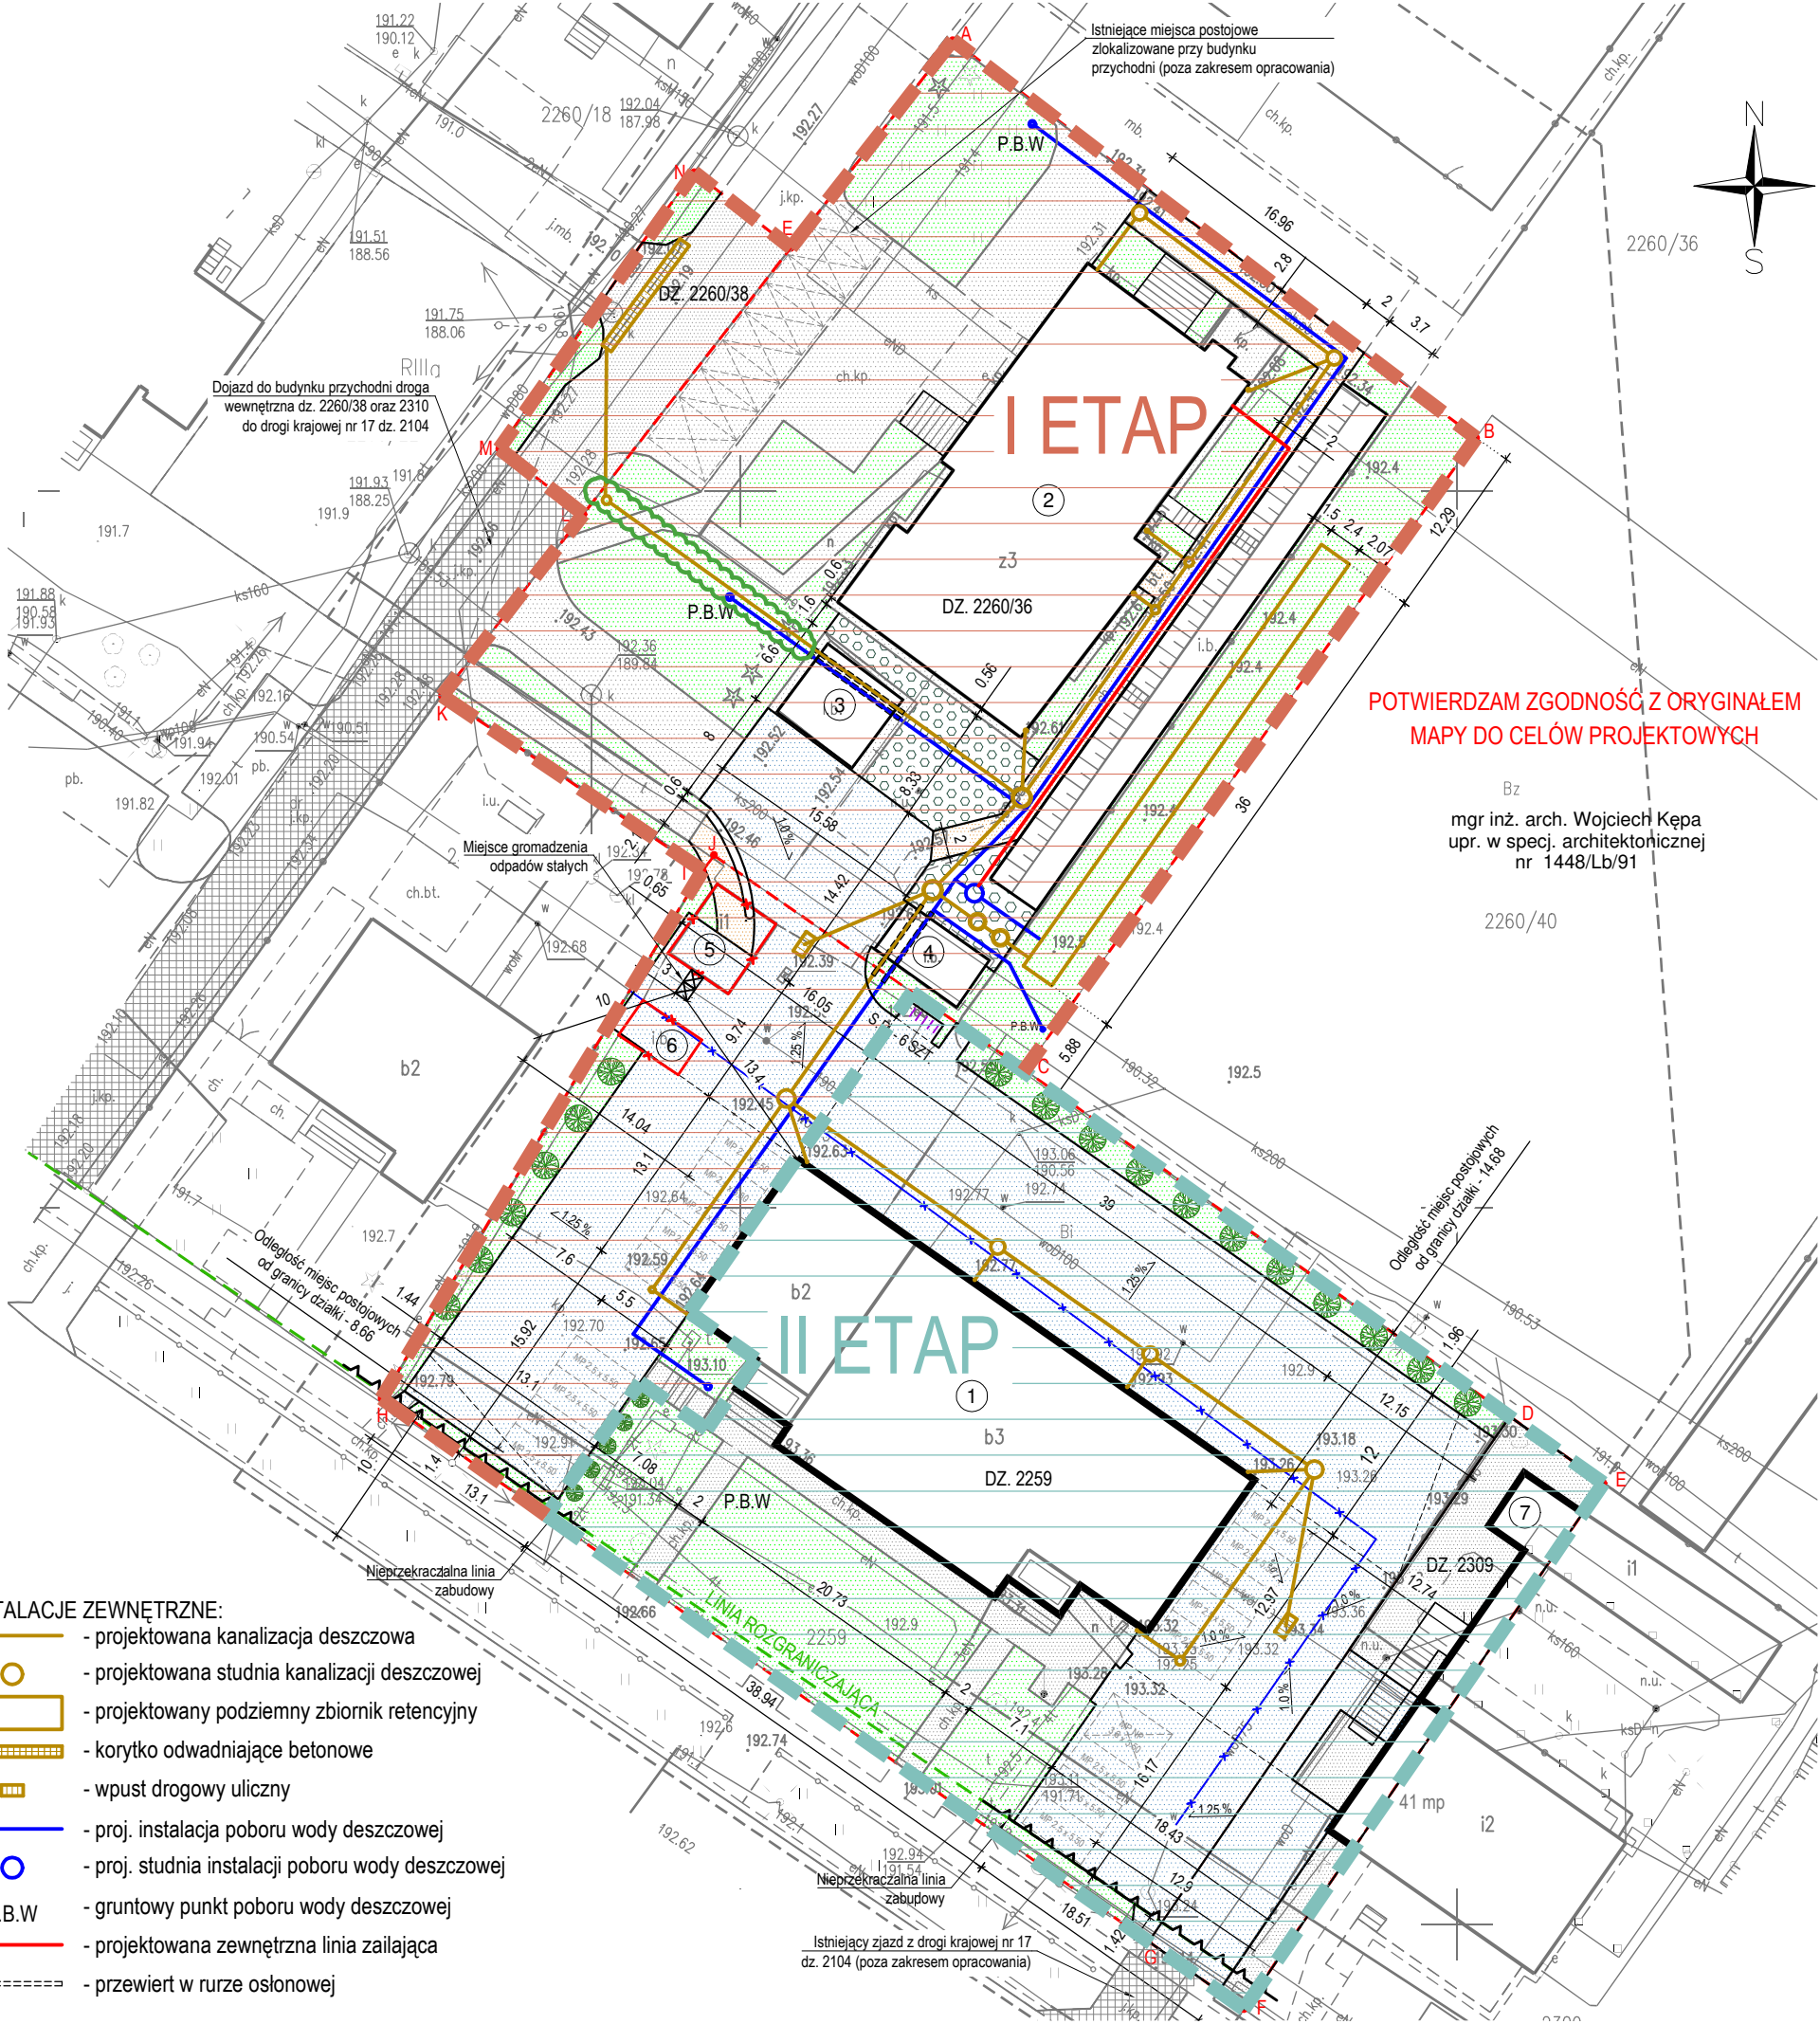

LEGENDA:

- GRANICE DZIAŁEK EWID. OPRACOWANIA
- BUDYNEK URZĘDU GMINY
- BUDYNEK PRZYCHDNI ZDROWIA
- GARAŻ BLASZANY
- GARAŻ BLASZANY
- GARAŻ BLASZANY DO DEMONTAŻU (WG. ODREBNEGO OPRACOWANIA)
- GARAŻ BLASZANY DO DEMONTAŻU (WG. ODREBNEGO OPRACOWANIA)
- ISTN. BUDYNEK USŁUGOWY
- ISTNIEJĄCE UTWARDZENIA Z KOSTKI BRUKOWEJ
- PROJ. UTWARDZENIA Z KOSTKI PRZEPUSZCZALNEJ
- PROJ. CHODNIKI Z KOSTKI PRZEPUSZCZALNEJ
- PROJ. GEOKRATA KOMÓRKOWA, NAW. TRAWIASTA
- POWIERZCHNIA BIOLOGICZINE CZYNNNA, TRAWNIKI
- PROJEKTOWANE NASADZENIA
- ISTN. NIECZYNNNA SIEĆ WODOCIAGOWA ROZBIÓRKI
- PROJEKTOWANE STOJAKI ROWEROWE 6 SZT.
- PROJEKTOWANE MIEJSCA POSTOJOWE
- PROJEKTOWANE M. POSTOJOWE DLA NIEPEŁNOSPRAWNYCH



K&S Konstrukcje Grzegorz Kocot  
Dominów ul. Rynek 6/21, 20-388 Lublin  
NIP: 5632317248, kskonstrukcje@o2.pl

Obiekt	Zagospodarowanie terenu w centrum Gminy Fajslawice w celu poprawy retencji wód opadowych poprzez zastosowanie nawierzchni przepuszczalnych na ciągach komunikacyjnych wraz z budową kanalizacji deszczowej z podziemnym zbiornikiem o poj. 100 m3.		
Adres inwestycji	Fajslawice DZ. 2260/38, 2260/36, 2259, 2309 21-060 Fajslawice		
Tytuł rysunku	Projekt zagospodarowania terenu		
Inwestor	Gmina Fajslawice, Fajslawice 107, 21-060 Fajslawice		
Architekt	mgr inż. arch. Wojciech Kępa upr. w specj. architektonicznej nr 1448/Lb/91	Podpis	
Architekt sprawdzający	mgr inż. arch. Radosław Kosikowski upr. w specj. architektonicznej nr 101/LBOKK/2012	Podpis	
Instalacje sanitarne:	mgr inż. Łukasz Kurzydłowski upr. bud. LUB/0260/POOS/13	Podpis	
Inst. sanitarne sprawdzający:	mgr inż. Rafał Kosido upr. bud. LUB/0294/POOS/12	Podpis	
Instalacje elektryczne:	mgr inż. Łukasz Boczkowski upr. bud LUB/0045/PWOE/13	Podpis	
Inst. elektryczne sprawdzający:	mgr inż. Norbert Gajda upr. bud. LUB/0068/PWBE/15	Podpis	
Inżynieria drogowa:	mgr inż. Artur Łomański upr. bud LUB/0002/PBD/16	Podpis	
Inż. drogowa: sprawdzający:	mgr inż. Andrzej Pochwatka upr. bud. LUB/0291/PBD/21	Podpis	
Stadium PB	Data 07.02.2025 r	Skala 1:500	Nr rysunku: PZT01