
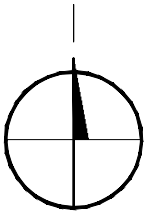


MAPA ZASADNICZA
skala: 1:500

Miejscowość: SŁUPIA WIELKA
Gmina: Środa Wielkopolska
Powiat: Środa Wielkopolska
Województwo Wielkopolskie
Działka: 76/3, 76/17
sekcja: 6.173.14.12.1.4
Data: 25-11-2025
Nr kan. GK.6642.2377.2025

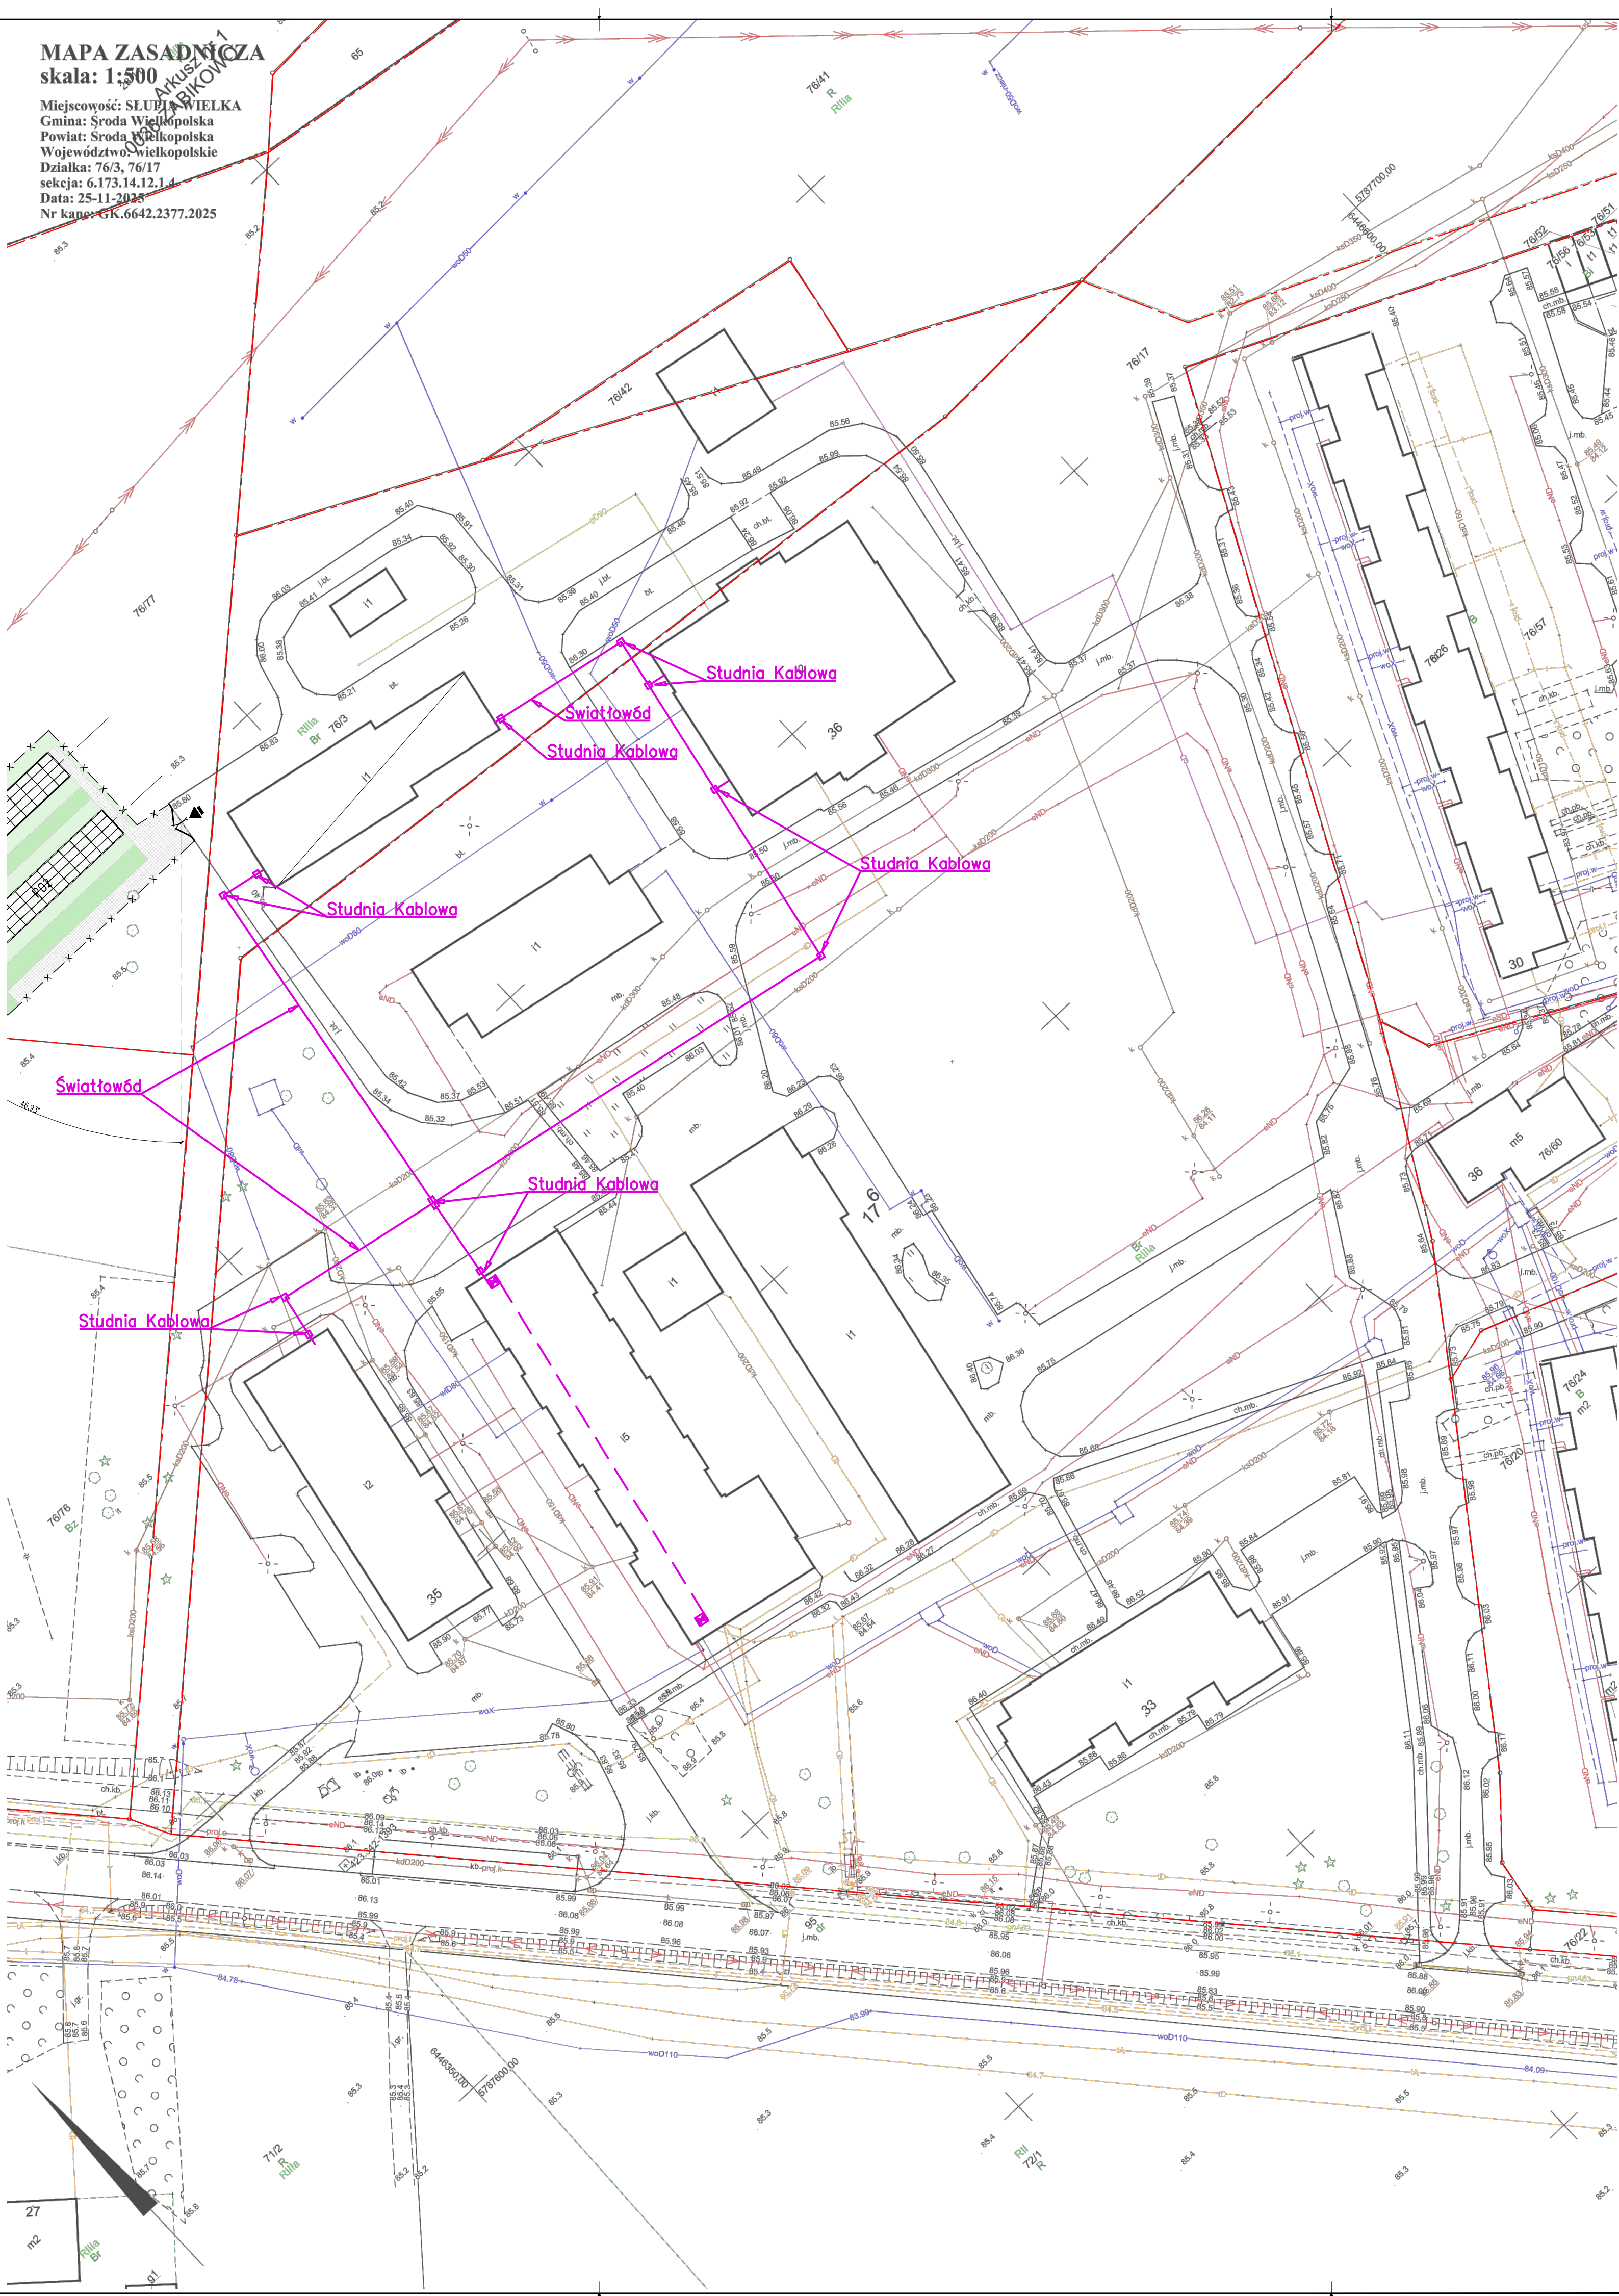

UWAGA !

1. Rysunek rozpatrywać łącznie z rysunkami branżowymi
2. Wszystkie wymiary podane na rysunku podlegają sprawdzeniu w fazie wykonawczej.
3. Wymiary podane na rysunkach odnoszą się do orientacyjnych gabarytów urządzeń i elementów zagospodarowania terenu
4. W sprawach nie określonych dokumentacją obowiązującą: – warunki techniczne wykonania i odbioru robót budowlano-montażowych (wg. Ministerstwa Budownictwa oraz Instytutu Techniki Budowlanej))

Budowla / Instalacje
63-022 Stupia Wielka 34, ...

Centralny Ośrodek Badania Odmian Roślin Uprawnych
63-022 Stupia Wielka 34, ...

Plan Sytuacyjny

Instalacje Elektryczne i Teletechniczne

Przebieg Światłowodu

mgr inż. arch. Marcin Satała 50/WPOKK/2014

mgr inż. Damian Furman WKP/0295/P00E/14

mgr. Nazwisko Nr upr. Podpis

2023-02 10/11/2025 560x600 1:100 S.01

Nr projektu Data Forma rysunku Skala Nr rysunku

Responsabilność i powołanie niniejszy dokumentacji bez zgody posiadacza Praw Autorskich jest zabronione!
2025/01/10, godz. 14:15:18
Prawa Autorskie dla ZUSIA Design Anna Krog, wszelkie prawa zastrzeżone. Copyright by ZUSIA Design Anna Krog. All rights reserved.

Podpis: