

Zestawienie pomieszczeń			
Numer	Nazwa	Objętość	Powierzchnia
1	Warsztat	442.62 m³	110.66 m²
2	Sala	131.86 m³	32.97 m²
3	Sala	198.98 m³	49.74 m²
4	Szatnia	188.06 m³	47.01 m²
5	WC	63.80 m³	15.95 m²
6	WC	20.39 m³	5.10 m²
7	WC	54.46 m³	13.61 m²
8	Biuro	36.30 m³	9.08 m²
9	Biuro	25.08 m³	6.27 m²
10	Warsztat	561.42 m³	140.36 m²
11	Korytarz	1264.51 m³	316.13 m²
12	Warsztat	736.80 m³	184.20 m²
13	Warsztat	583.64 m³	145.91 m²
14	Warsztat	285.27 m³	71.32 m²
15	Warsztat	177.62 m³	44.41 m²
16	Warsztat	188.88 m³	47.22 m²
17	Warsztat	227.09 m³	56.77 m²
18	Warsztat	712.30 m³	178.08 m²
18A	Warsztat	174.75 m³	43.69 m²
18B	Warsztat	174.75 m³	43.69 m²
19	Warsztat	583.18 m³	145.80 m²
20	Kotłownia	128.15 m³	32.04 m²
21	Magazyn	13.62 m³	3.41 m²
22	Komunikacja	15.48 m³	3.87 m²
23	Maazyn	28.48 m³	7.12 m²
24	WC	12.65 m³	3.16 m²
25	Prysznic	11.87 m³	2.97 m²
26	Sala	210.69 m³	52.67 m²
27	Magazyn	28.49 m³	7.12 m²
28	Komunikacja	617.94 m³	154.49 m²
29	Sala	272.48 m³	68.12 m²
30	Sala	135.00 m³	33.75 m²
31	Magazyn	44.63 m³	11.16 m²
32	Biuro	87.62 m³	21.91 m²
33	Biuro	66.12 m³	16.53 m²
34	Biuro	68.46 m³	17.11 m²
35	Wiatrołap	27.99 m³	7.00 m²
36	Biuro	68.08 m³	17.02 m²
37	Trafo	61.78 m³	15.44 m²
38	Trafo	18.85 m³	4.71 m²
39	Trafo	17.12 m³	4.28 m²
40	Trafo	26.52 m³	6.63 m²
Suma ogólna: 42		8793.78 m³	2198.44 m²

Zakres prac:
Modernizacja przegród - wymiana świetlików dachowych


- Demontaż istniejących świetlików kopułowych
- Montaż konstrukcji stalowej
- Montaż płyty warstwowej PUR 16 cm $U_c(\max) 0,15 [W/(m^2K)]$
- Montaż witrzyn okiennych (co 3 okno uchylne sterowane elektrycznie)
- Montaż żaluzji zewnętrznych na witrzynach okiennych (sterowane elektrycznie)
- Montaż obróbek blacharskich
- Demontaż drzwi pom. 31, poszerzenie otworu, montaż drzwi EI60

Modernizacja stropodachu – wymiana płyty warstwowej dachowej

- Demontaż warstw izolacji cieplnej i przeciwwilgociowej dachu (papa na lepiku, styropian, papa termozgrzewalna)
- Montaż płyty warstwowej PUR 16 cm $U_c(\max) 0,15 [W/(m^2K)]$
- Montaż obróbek blacharskich (przy świetlikach, atykach, okapach)
- Montaż orynnowania

- Modernizacja wentylacji – wymiana wentylacji mechanicznej
- Modernizacja systemu grzewczego
- Instalacje urządzeń OZE - Instalacja PV
- Instalacje systemów wspierające efektywność energetyczną

1 Rzut parteru
1 : 100

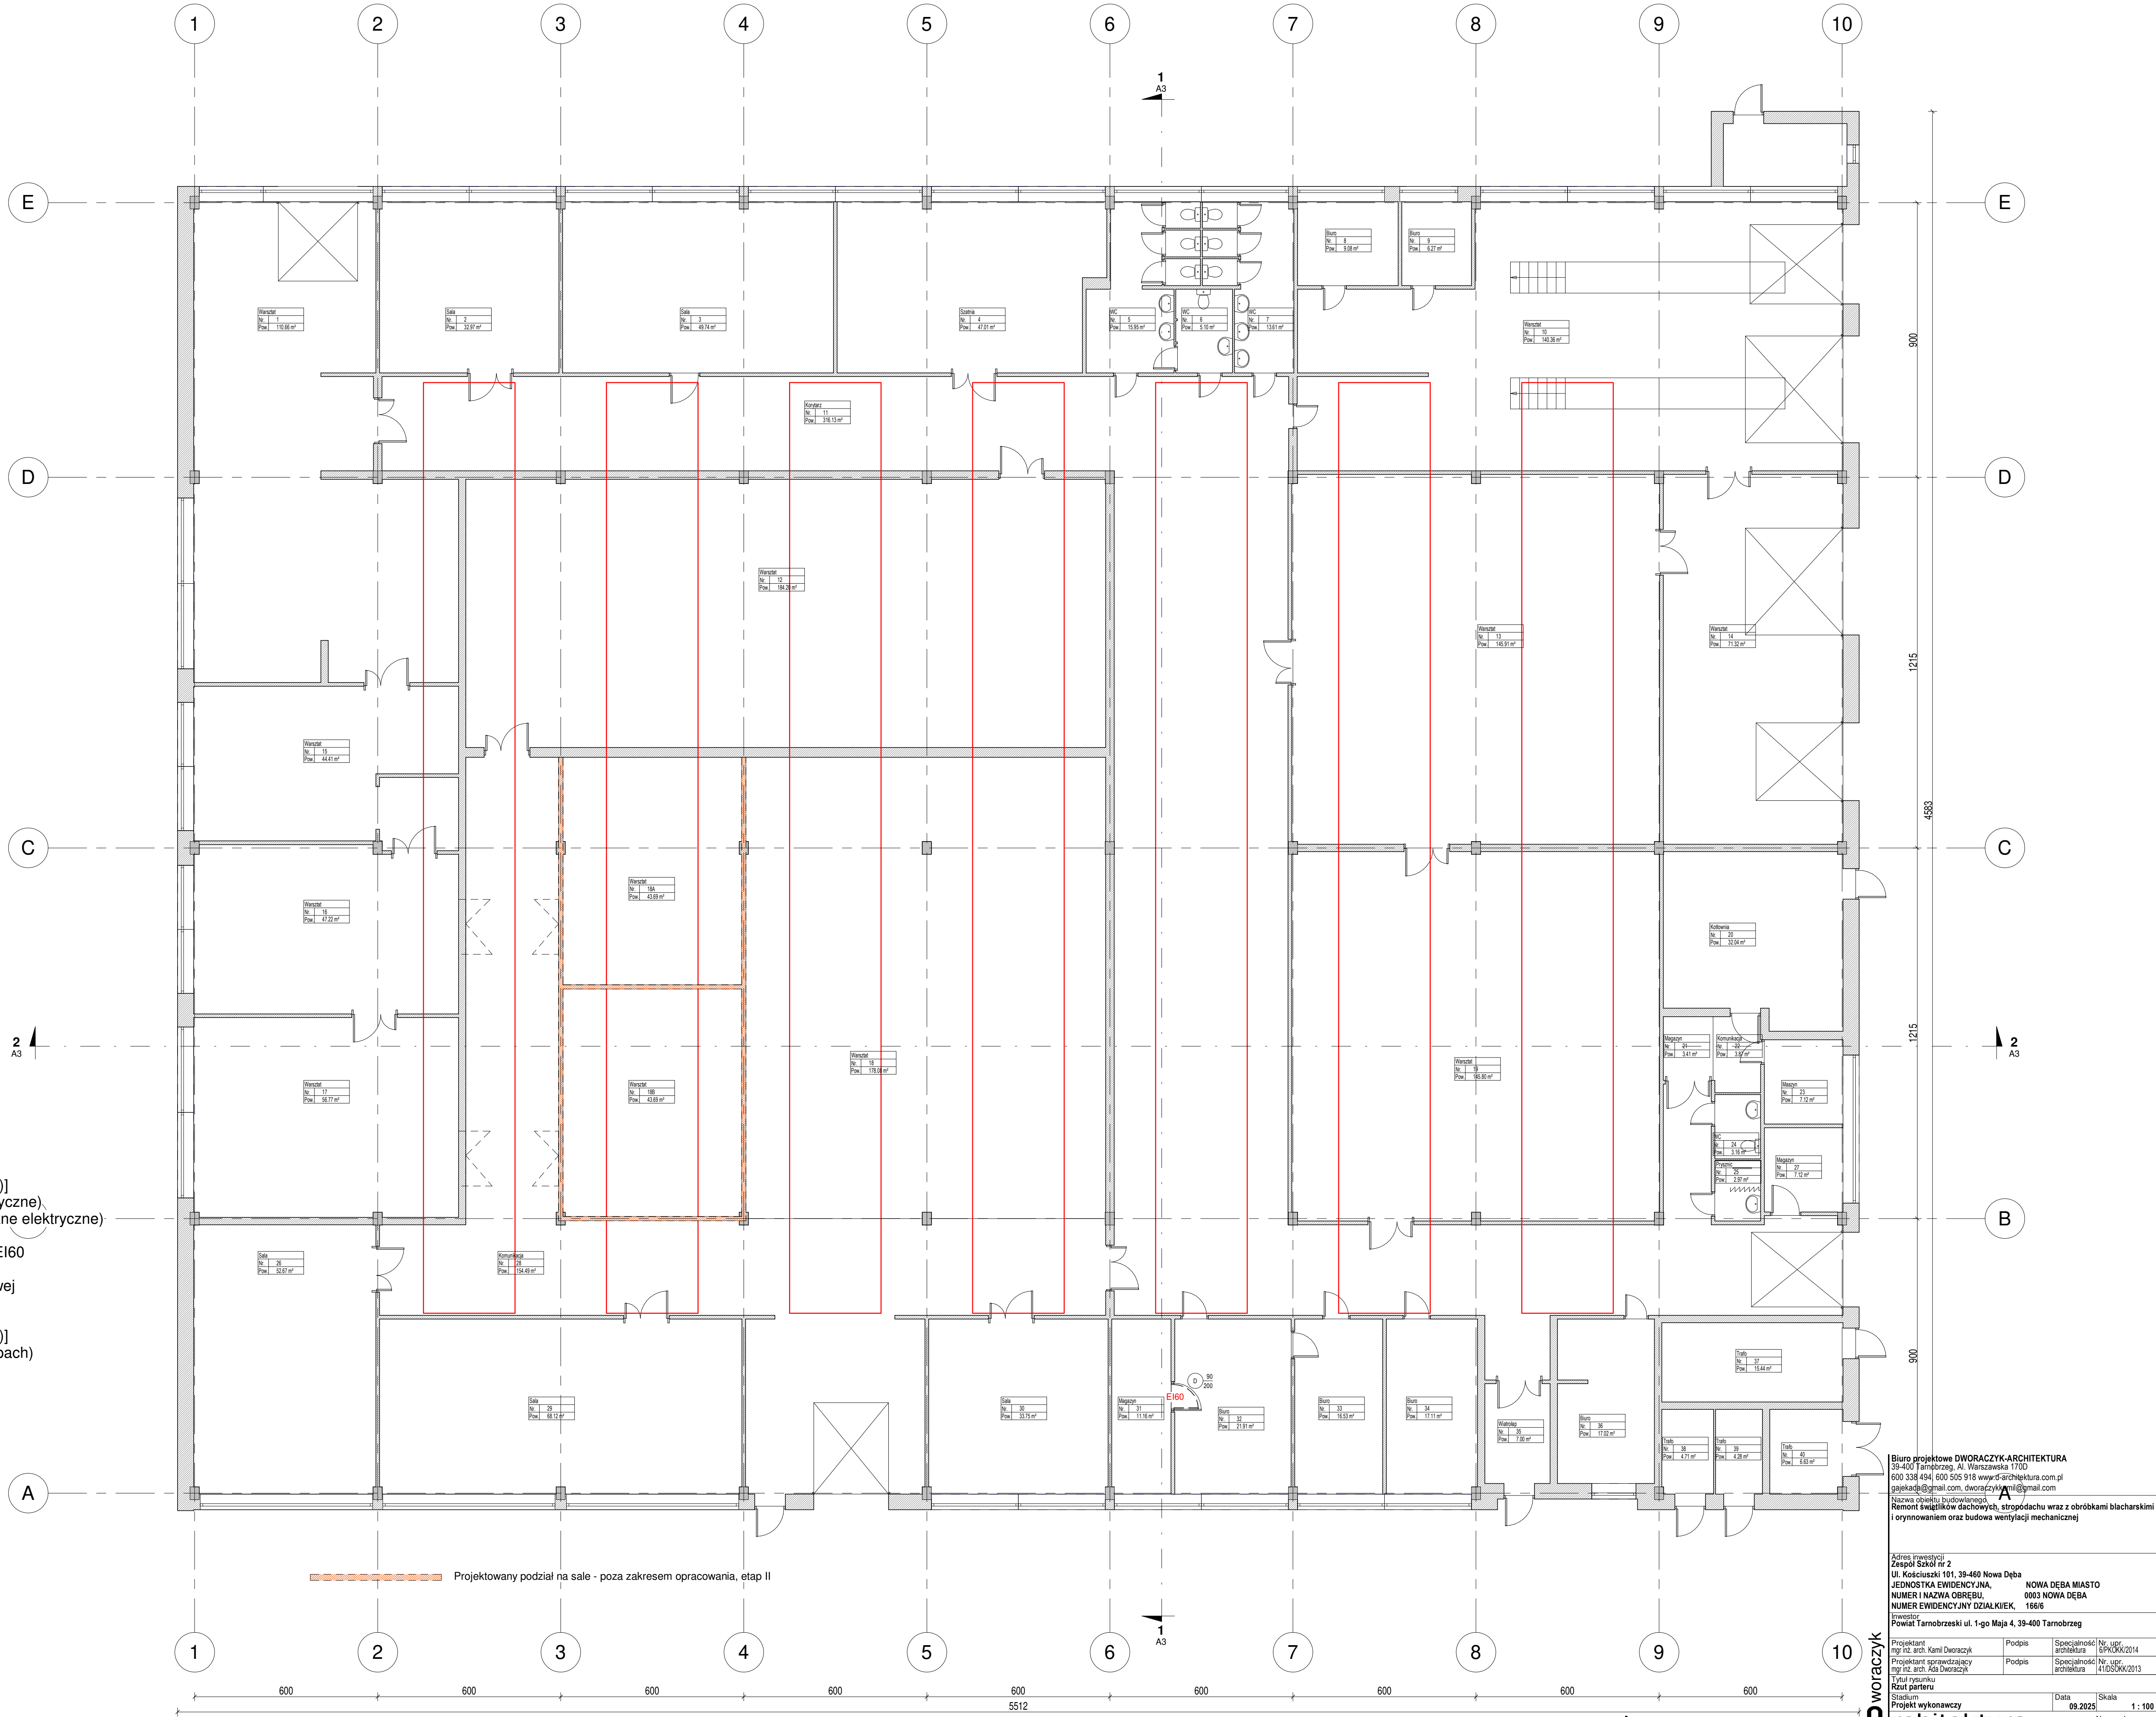

Biuro projektowe DWORACZYK-ARCHITEKTURA
39-400 Tarnobrzeg, Al. Warszawska 170D
000 338 494, 000 505 918 www.dworaczki.com.pl
gdziekolwiek@gmail.com, dworzki@dworzki.com.pl

Nazwa obiektu budowlanego:
Remont świetlików dachowych, stropodachu wraz z obróbkami blacharskimi i orynnowaniem oraz budowa wentylacji mechanicznej

Adres inwestycji:
Zespół Szkół nr 2
Ul. Kosciuszki 191, 39-460 Nowa Dęba

JEDNOSTKA EWIDENCYJNA: 0003 NOWA DĘBA
NUMER I NAZWA OBRĘBU: 15616
NUMER EWIDENCYJNY DZIAŁKIEK: 15616

Inwestor:
Powiat Tarnobrzelski ul. 1-go Maja 4, 39-400 Tarnobrzeg

Projektant:
mgr inż. arch. Kamil Dworaczki

Podpis:
[Podpis]

Specjalność:
architektura

Nr. upr.:
0000000000

Projektant:
mgr inż. arch. Adam Dworaczki

Podpis:
[Podpis]

Specjalność:
architektura

Nr. upr.:
4105000000

Tytuł rysunku:
Rzut parteru

Skala:
1 : 100

Data:
09.2025

Architektura