




1 Wschód
1 : 200

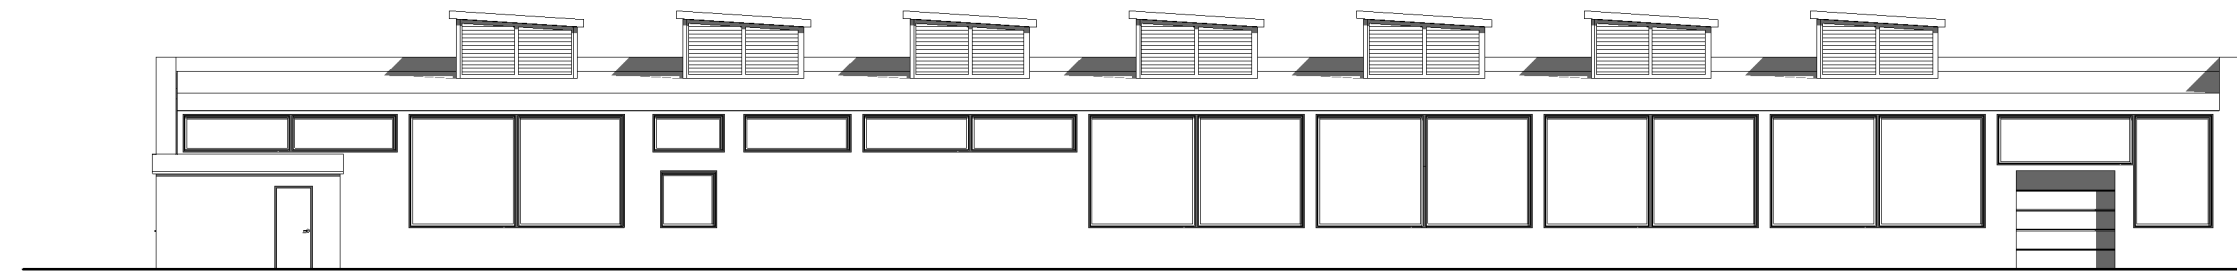

2 Zachód
1 : 200

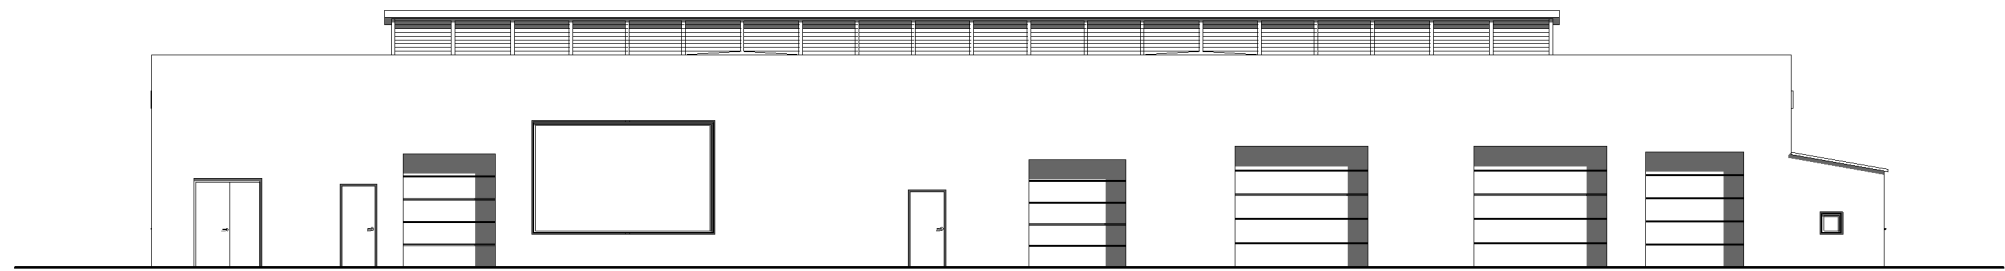

3 Północ
1 : 200

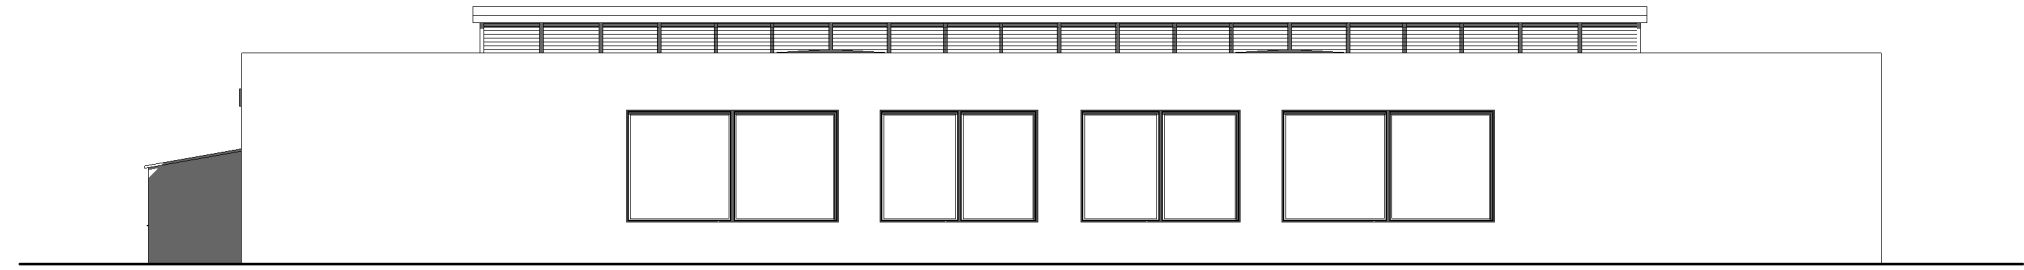

4 Południe
1 : 200

Biuro projektowe DWORACZYK-ARCHITEKTURA
39-400 Tarnobrzeg, Al. Warszawska 170D
600 338 494, 600 505 918 www.d-architektura.com.pl
gajekada@gmail.com, dworaczykkamil@gmail.com
Nazwa obiektu budowlanego
Remont świetlików dachowych, stropodachu wraz z obróbkami blacharskimi i orynnowaniem oraz budowa wentylacji mechanicznej

Adres inwestycji
Zespół Szkół nr 2
Ul. Kościuszki 101, 39-460 Nowa Dęba
JEDNOSTKA EWIDENCYJNA, NOWA DĘBA MIASTO
NUMER I NAZWA OBRĘBU, 0003 NOWA DĘBA
NUMER EWIDENCYJNY DZIAŁKI/EK, 166/6

Inwestor
Powiat Tarnobrzesci ul. 1-go Maja 4, 39-400 Tarnobrzeg

Projektant mgr inż. arch. Kamil Dworaczyk	Podpis	Specjalność architektura	Nr. upr. 6/PKOKK/2014
Projektant sprawdzający mgr inż. arch. Ada Dworaczyk	Podpis	Specjalność architektura	Nr. upr. 41/DSOKK/2013

Tytuł rysunku Elewacje	Data 09.2025	Skala 1 : 200
Stadium Projekt wykonawczy		

Nr rysunku **A4**

Dworaczyk
architektura