

Projektowany podział na sale - poza zakresem opracowania, etap II

Legenda:

Instalacja wentylacji:

- kanały nawiewne

- kanały wywiewne

- wydajność elementu wentylacyjnego

500x300 Ø125 - wymiar / średnica kanału

- otwory w skrzydłach drzwi wewnętrznych

- regulator zmiennego wydatku

- przepustnica regulacyjna

- przewody freonowe

- moc grzewcza jednostki grzewczo-chłodzącej

Schemat zabudowy

Wyrzutnia dachowa

Cokół dachowy izolowany

Podstawa dachowa


- Kanały wentylacyjne nawiewne prowadzić nad kanałami wywiewnymi.
- Poziom montażu nawiewników na wysokości ok. 3,8m nad posadzką.
- Poziom montażu zaworów wywiewnych na wysokości ok. 2,5m nad posadzką.
- Nawiewniki wyposażone w skrzydła rozprężne z przepustnicami regulacyjnymi.
- Agregaty central wentylacyjnych posadowić na konstrukcji wsporczej na płycie fundamentowej, odprowadzenie skroplin na podłoże żwirowe. Agregaty zabezpieczone przed dostępem osób trzecich.
- Jednostki zewnętrzne układów split montować na dachu budynku.

Opis: Remont świetlików dachowych, stropodachu wraz z obróbkami blacharskimi i oprynnowaniem oraz budowa wentylacji mechanicznej - branża sanitarna. Zespół Szkół nr 2 w Nowej Dębie, ul. Kościuszkii 101, 39-400 Nowa Dęba, sfinansowane przez: 100004_4.0003.1666		Inwestor: Powiat Tarnobrzelski ul.1-go Maja 4, 39-400 Tarnobrzeg		Nr rys: 01
Tytuł rysunku: Rzut parteru – instalacja wentylacji		Skala: 1:100		
Faza: PROJEKT WYKONAWCZY		Specjalność: SANITARNIA		Rewizja 0
Funkcja: Imię i nazwisko:		Nr uprawnień:		Podpis:
Projektant: mgr inż. Michał Groniek		LUB0311PWRB20		
Sprawdzający: mgr inż. Szymon Budał		LUB0303PWRB19		09.2025
Opis: Remont świetlików dachowych, stropodachu wraz z obróbkami blacharskimi i oprynnowaniem oraz budowa wentylacji mechanicznej - branża sanitarna.		Data: 09.2025		

2x pion 600x600
cd. wg rzutu parteru

przejście przez ścianę świetlika

2x pion 600x600
cd. wg rzutu parteru

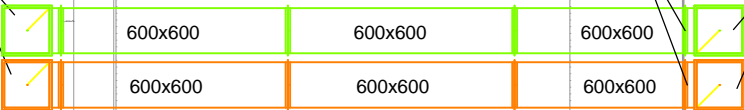

Obiekt: Remont świetlików dachowych, stropodachu wraz z obróbkami blacharskimi i orynnowaniem oraz budowa wentylacji mechanicznej - branża sanitarna. Zespół Szkół nr 2 w Nowej Dębie, ul. Kościuszki 101, 39-460 Nowa Dęba, identyfikator działki: 182004_4.0003.166/6				Inwestor: Powiat Tarnobrzeski ul.1-go Maja 4, 39-400 Tarnobrzeg		Nr rys.: <div>02</div>	
Tytuł rysunku : <div>Rzut dachu – instalacja wentylacji</div>						Skala: 1:100	
Faza: PROJEKT WYKONAWCZY				Specjalność: SANITARNA		Rewizja 0	
Funkcja:		Imię i nazwisko:		Nr uprawnień:	Data:	Podpis:	
Projektant:		mgr inż. Michał Gronek <small>upr. w specj. instalacyjnej w zakresie sieci, instalacji i urządzeń cieplnych, wentylacyjnych, gazowych, wodociąg. i kanalizacyjnych</small>		LUB/0311/PWBS/20	09.2025		
Sprawdzający:		mgr inż. Szymon Bukała <small>upr. w specj. instalacyjnej w zakresie sieci, instalacji i urządzeń cieplnych, wentylacyjnych, gazowych, wodociąg. i kanalizacyjnych</small>		LUB/0303/PWBS/19	09.2025		