



## UKŁAD KONSTRUKCYJNY W OSI "1"

**SKALA 1:100**

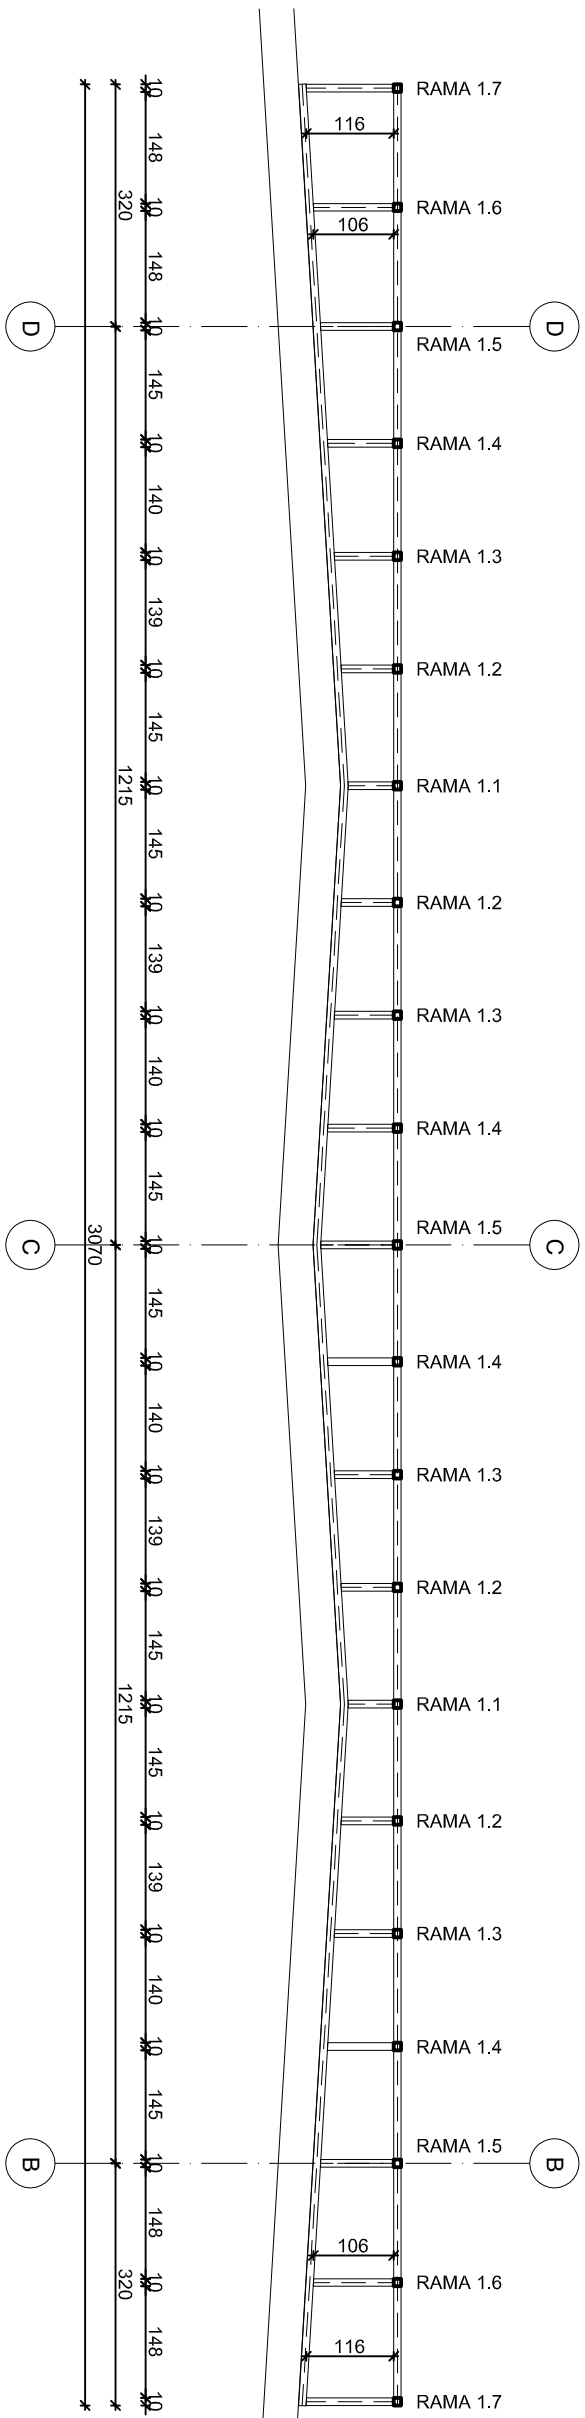

## UKŁAD KONSTRUKCYJNY W OSI "2"

**SKALA 1:100**

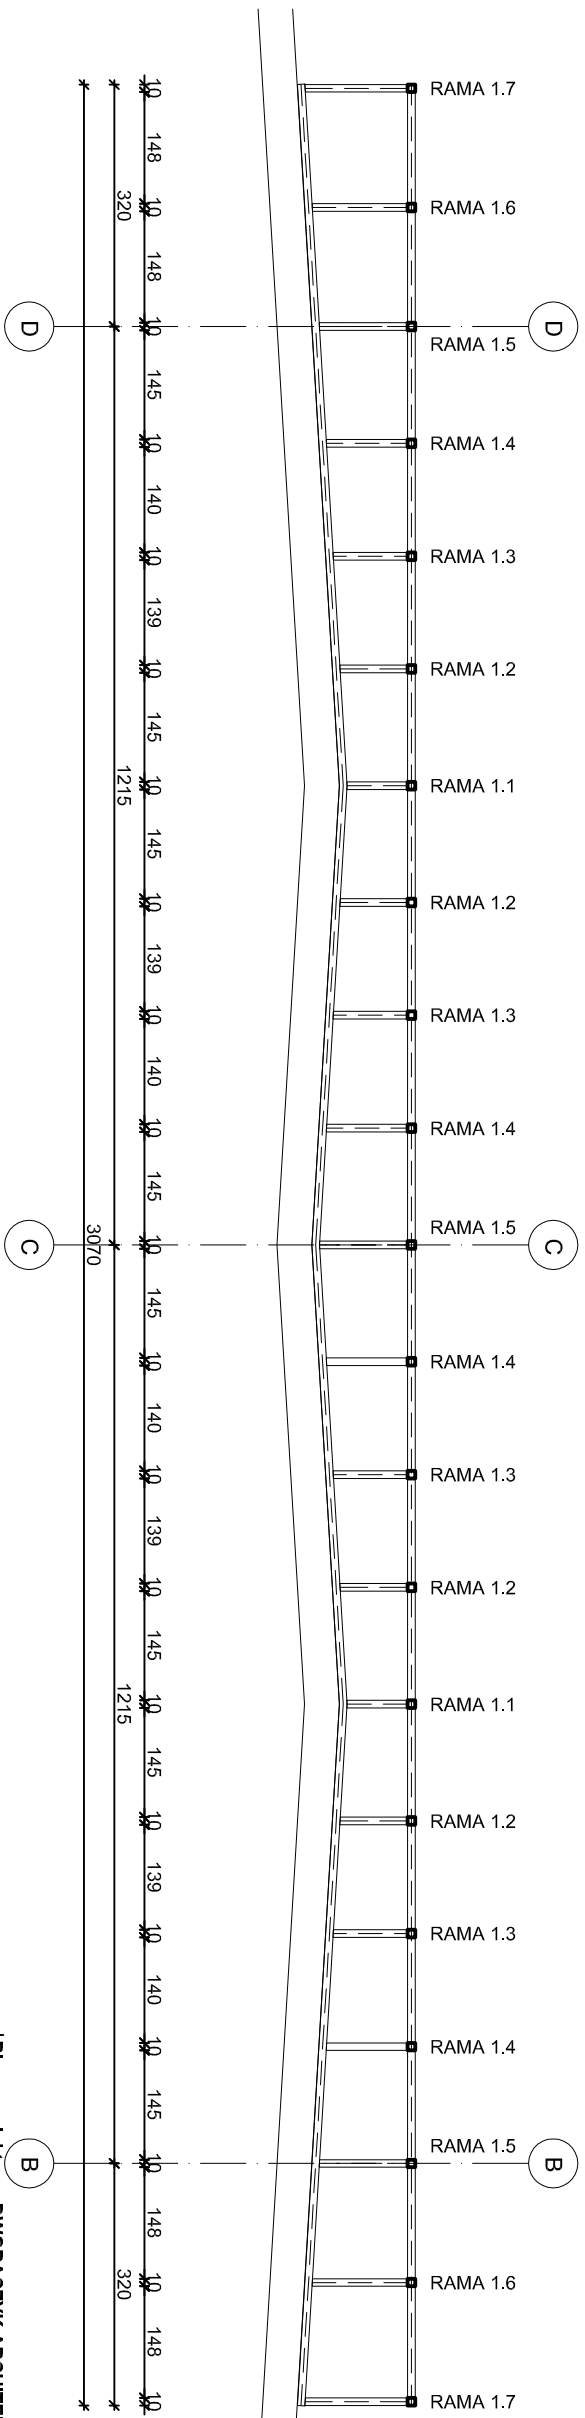

1. WYMIARY PODANO W MILIMETRACH, O ILE NIE ZAZNACZONO INACZEJ.
2. KLASA TOLERANCJI WYMIARÓW LINIOWYCH I KĄTOWYCH: B WG PN-EN ISO 13920.
3. KLASA TOLERANCJI PROSTOLINOWOŚCI, PŁASKOŚCI I RÓWNOLEGŁOŚCI: F WG PN-EN ISO 13920.
4. GATUNEK STAŁI:
  - KSZTAŁTOWNIKI OTWARTE: S335,
  - PROFIL ZAMKNIĘTE: S335,
  - BLACHY: S355.
5. ELEMENTY SPRAWAĆ NA CAŁEJ DŁUGOŚCI PRZYŁĘGANIA, O ILE NIE ZAZNACZONO INACZEJ.
6. SPÓJNY NIEOZNACZONE WYKONAĆ JAKO:
  - PACHWINOWE: OBUSTRONNE O GRUBOŚCI 0,7 CIENISZE.
  - BLACHY,
  - CZOŁOWE O GRUBOŚCI CIENIEJSZEGO Z ŁĄCZONYCH ELEMENTÓW.
7. POZIOM JAKOŚCI SPOIN: C WG PN-EN ISO 5817.

- 8. POŁĄCZENIA ŚRUBOWE ZAKŁADKOWE KAT. A:
    - ŚRUBY KLASY 8.8 WG PN-EN ISO 4014,
    - 1X NAKRĘTKA KL. 8 WG PN-EN ISO 4032,
    - 2X PODKŁADKA WG EN ISO 7089.
  - 9. POŁĄCZENIA ŚRUBOWE DOCZOŁOWE NIESPRĘŻANE KAT. D:
    - ŚRUBY KLASY 8.8 WG PN-EN ISO 4014,
    - 1X NAKRĘTKA KL. 8 WG PN-EN ISO 4032,
    - 2X PODKŁADKA WG EN ISO 7089.
  - 10. MOMENTY DOKRĘCANIA ŚRUB ORAZ NAKRĘTEK Z GWINTIEM ZWYKŁYM:
- M12 – 79 NM
  - M16 – 198 NM
  - M20 – 402 NM
11. ZABEZPIECZENIE ANTYKOROZYJNE:
- CZYSZCZENIE DO STOPNIA SA 2 ½ WG EN ISO 12944-4,
  - KATEGORIA KOROZYJNOŚCI C3(M) WG PN-EN ISO 12944-2
  - POWŁOKA MALARSKA, PODKŁAD EPOKSYDOWY ORAZ
  - POWŁOKA NAWIERZCHNIOWA W KOLORZE WG ARCHITEKTURY

# Dworczyk

**Białoru projektowe DWORACZYK-ARCHITEKTURA**  
 393-400 Tarnobrzeg, Al. Warszawska 170D  
 tel./fax 6600 338 494, 600 505 918 www.d-architektura.com.pl  
[galegalekade@gmail.com](mailto:galegalekade@gmail.com), [dworaczylkeamil@gmail.com](mailto:dworaczylkeamil@gmail.com)

Nazwa obiektu budowlanego  
 Remont świetlików dachowych, stropodachu wraz z c.c.  
 Orynowaniem oraz budowa wentylacji mechanicznej

Adres inwestycji: Zespoł Szkoły nr 2 JEDNOSTKA EWIDENCYJNA, NUMER EWIDENCYJNY DZIAŁKIEK,	101, 39-460 Nowa Dęba  NOWA DĘBA N 0003 NOWA DĘB 1666
Inwestor: Powiat Tarnobrzeński ul. 1-go Maja 4, 39-400 Tarnobrzeg	
Projektant: mgr inż. Bartłomiej Bożek	Podpis
Projektant, sprawdzający	Podpis
Tytuł rysunku Stadium Układy konstrukcyjne	Specjalizacja konsultacje Specjalizacja
Projekt wykonawczy	Data:

# Architektura

**Remont świetlików dachowych, stropodachu wraz z obróbkami blacharskimi i orynnowaniem oraz budowa wentylacji mechanicznej**

Adres inwestycji:  
Zespół i Szkoła nr 2  
Ul. Kościuszki 101, 39-460 Nowa Dęba  
JEDNOSTKA EWIDENCYJNA,  
NUMER I NAZWA OBRĘBU, 0003 NOWA DĘBA  
NUMER EWIDENCYJNY DZIAŁKIEK, 1666

**Powiat Tarnobrzski ul. 1-go Maja 4, 39-400 Tarnobrzeg**

Projektant mgr inż. Bartłomiej Bożek	Podpis	Specjalność konstrukcja	Nr. upr. PDK/02Z
Projektant sprawdzający	Podpis	Specjalność	Nr. upr.

Układy konstrukcyjne		
Stadium	Data	Skala
Projekt wykonawczy	09.2025	1 : 100

# Architektura

Nr rysunku  
K.