


RAMA 1.2

SKALA 1:10

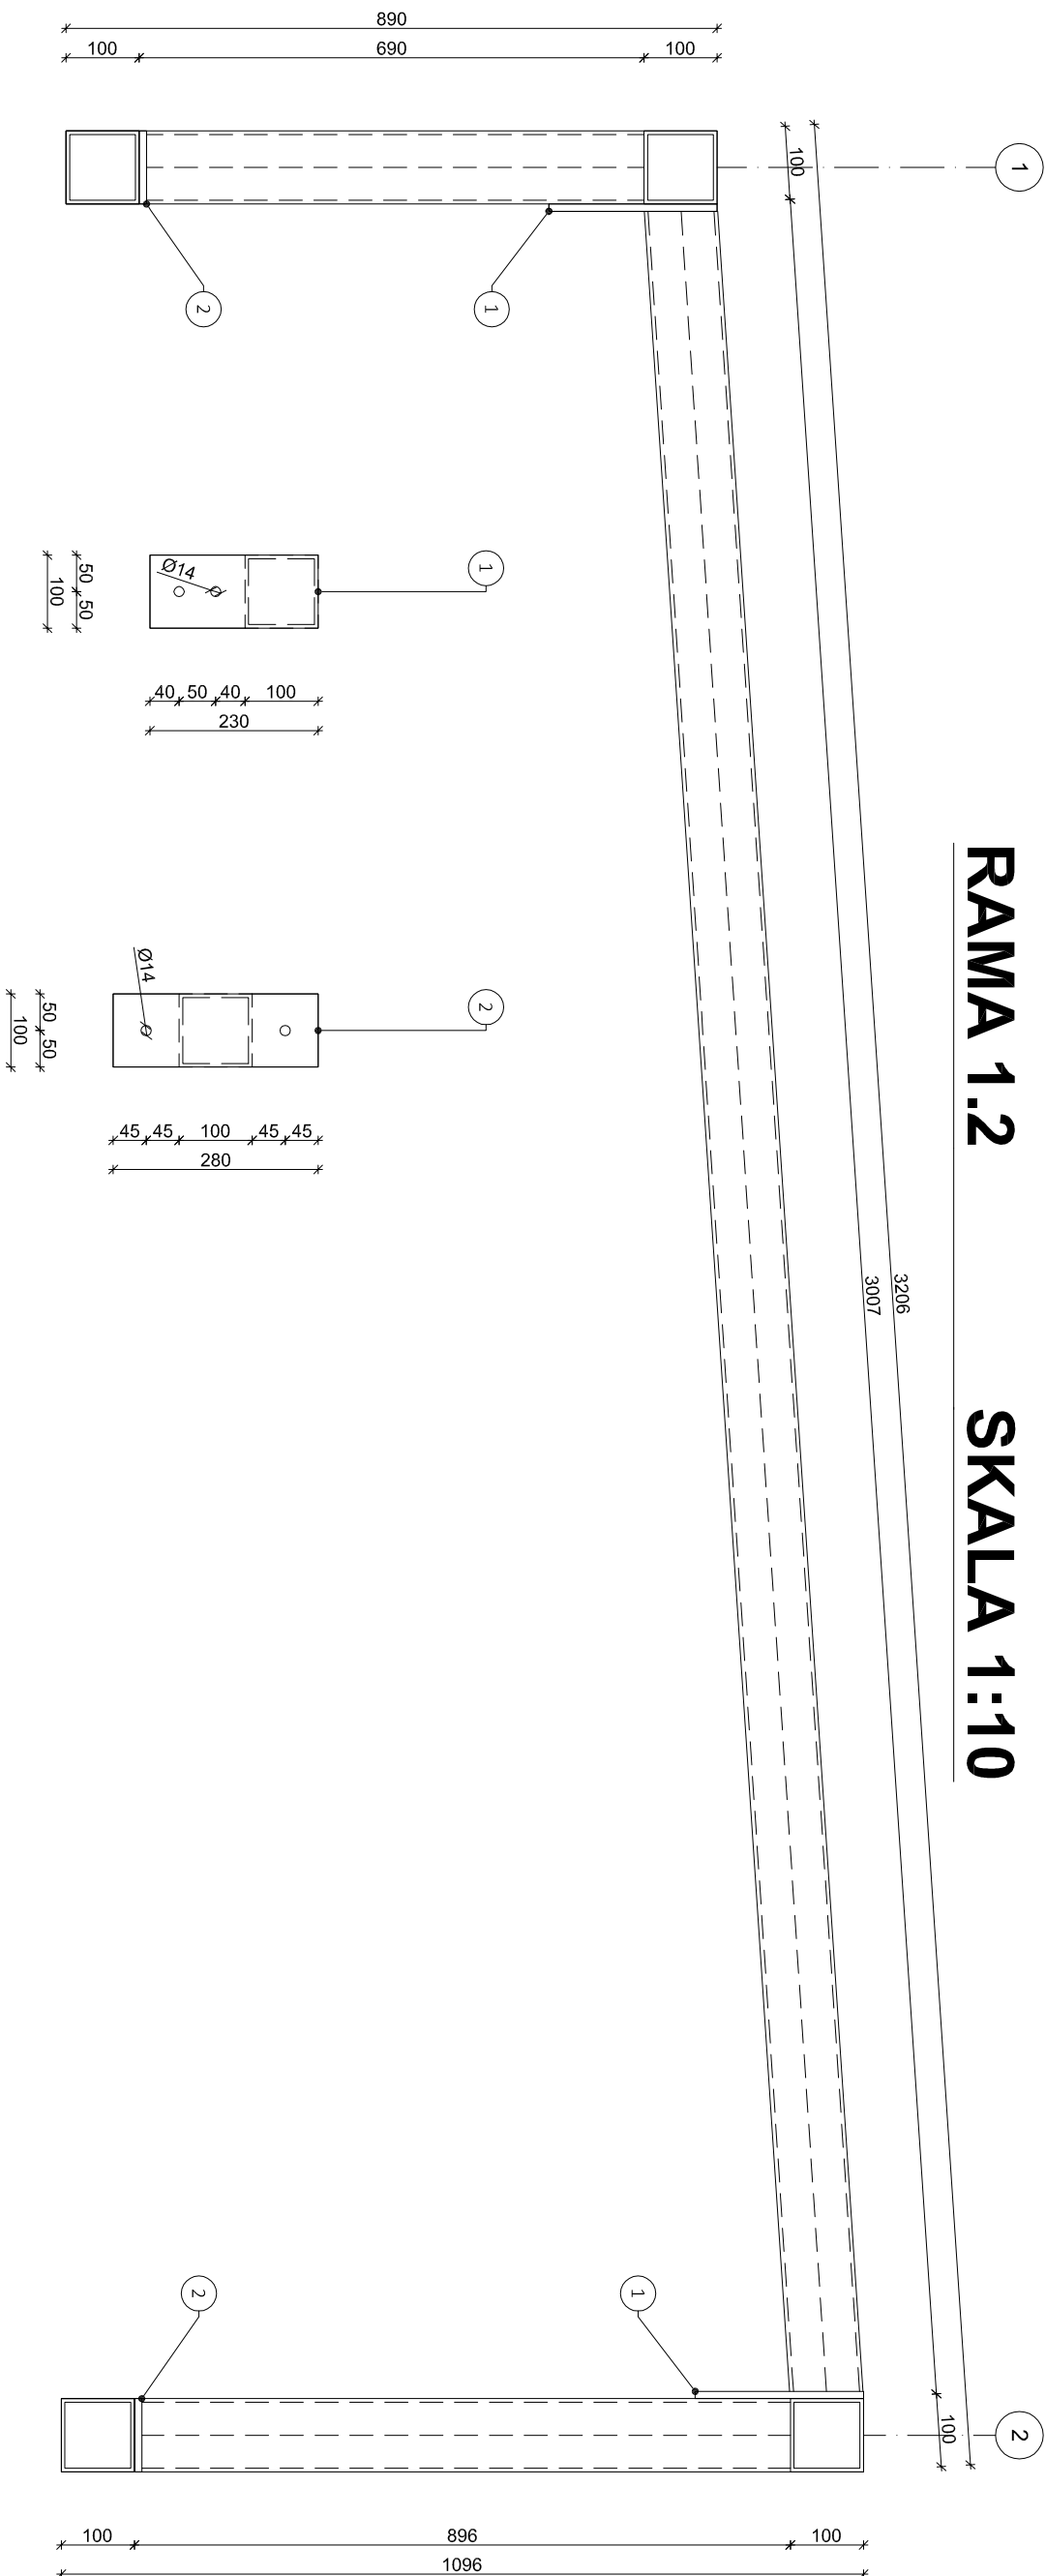

Dworaczyk	
JEDNOSTKA EWIDENCYJNA, NUMER I NAZWA OBRĘBU, NUMER EWIDENCYJNY DZIAŁKIEK,	0
Investor Powiat Tarnobrzęski ul. 1-go Maja 4, 39-200 Tarnobrzeg	1
Projektant mgr inż. Bartłomiej Bozek	Podp.
Projektant sprawdzający	Podp.
Tytuł rysunku	
Rammy	
Stadium	
Projekt wykonawczy	
Architektura	

<p>Biuro projektowe DWORACZYK-ARCHITEKTURA 39-400 Tarnobrzeg, Al. Warszawska 170D 600 338 494, 600 505 918 www.d-architektura.com.pl gajekada@gmail.com, dworaczyk.kamil@gmail.com</p>			
<p>Nazwa obiektu budowlanego Remont świetlików dachowych, stropodachu wraz z obrobkami blacharskimi i orynnowaniem oraz budowa wentylacji mechanicznej</p>			
<p>Adres inwestycji Zespół Szkół nr 2 ul. Kościuszki 101, 39-460 Nowa Dęba</p>			
<p>JEDNOSTKA EWIDENCYJNA, NUMER I NAZWA OBRĘBII, NUMER EWIDENCYJNY DZIAŁKIEK, 166/6</p>			
<p>INWESTOR Powiat Tarnobrzęski ul. 1-go Maja 4, 39-400 Tarnobrzeg</p>			
Projektant mgr inż. Bartłomiej Bożek	Podpis	Specjalność: Nr. upr. konstrukcja	
Projektant sprawdzający	Podpis	Specjalność: Nr. - upr.	
<p>Tytuł rysunku Ramy</p>			
Stanowisko Projekt wykonawczy	Data	Skala	
	09.2025	1 : 10	

Biuro projektowe DWORACZYK-ARCHITEKTURA
39-400 Tambrzeg, Al. Warszawska 170D
600 338 494, 600 505 918 www.d-architektura.com.pl
gajekada@gmail.com, dworaczkykraml@gmail.com

Remont świetlików dachowych, stropodachu wraz z obróbkami blacharskimi i orynnowaniem oraz budowa wentylacji mechanicznej

Adres inwestycji: Zespół i Szkoła nr 2 Ul. Kościuszki 101, 39-460 Nowa Dęba	JEDNOSTKA EWIDENCYJNA, NUMER I NAZWA OBRĘBU, NUMER EWIDENCYJNY DZIAŁKIEK,	0003 NOWA DĘBA 1666	0003 NOWA DĘBA 1666
---	---	------------------------	------------------------

Powiat Tarnobrzski ul. 1-go Maja 4, 39-400 Tarnobrzeg

Projektant mgr inż. Bartłomiej Bożek	Podpis	Specjalność konstrukcja	Nr. upr. PDK02071/POOK/18
Projektant sprawdzający	Podpis	Specjalność	Nr. upr.

Tytur rysunku

Stadium	Data	Skala
Projekt wykonawczy	09.2025	1 : 10

Nr rysunku **K3**