


RAMA 1.4 SKALA 1:10

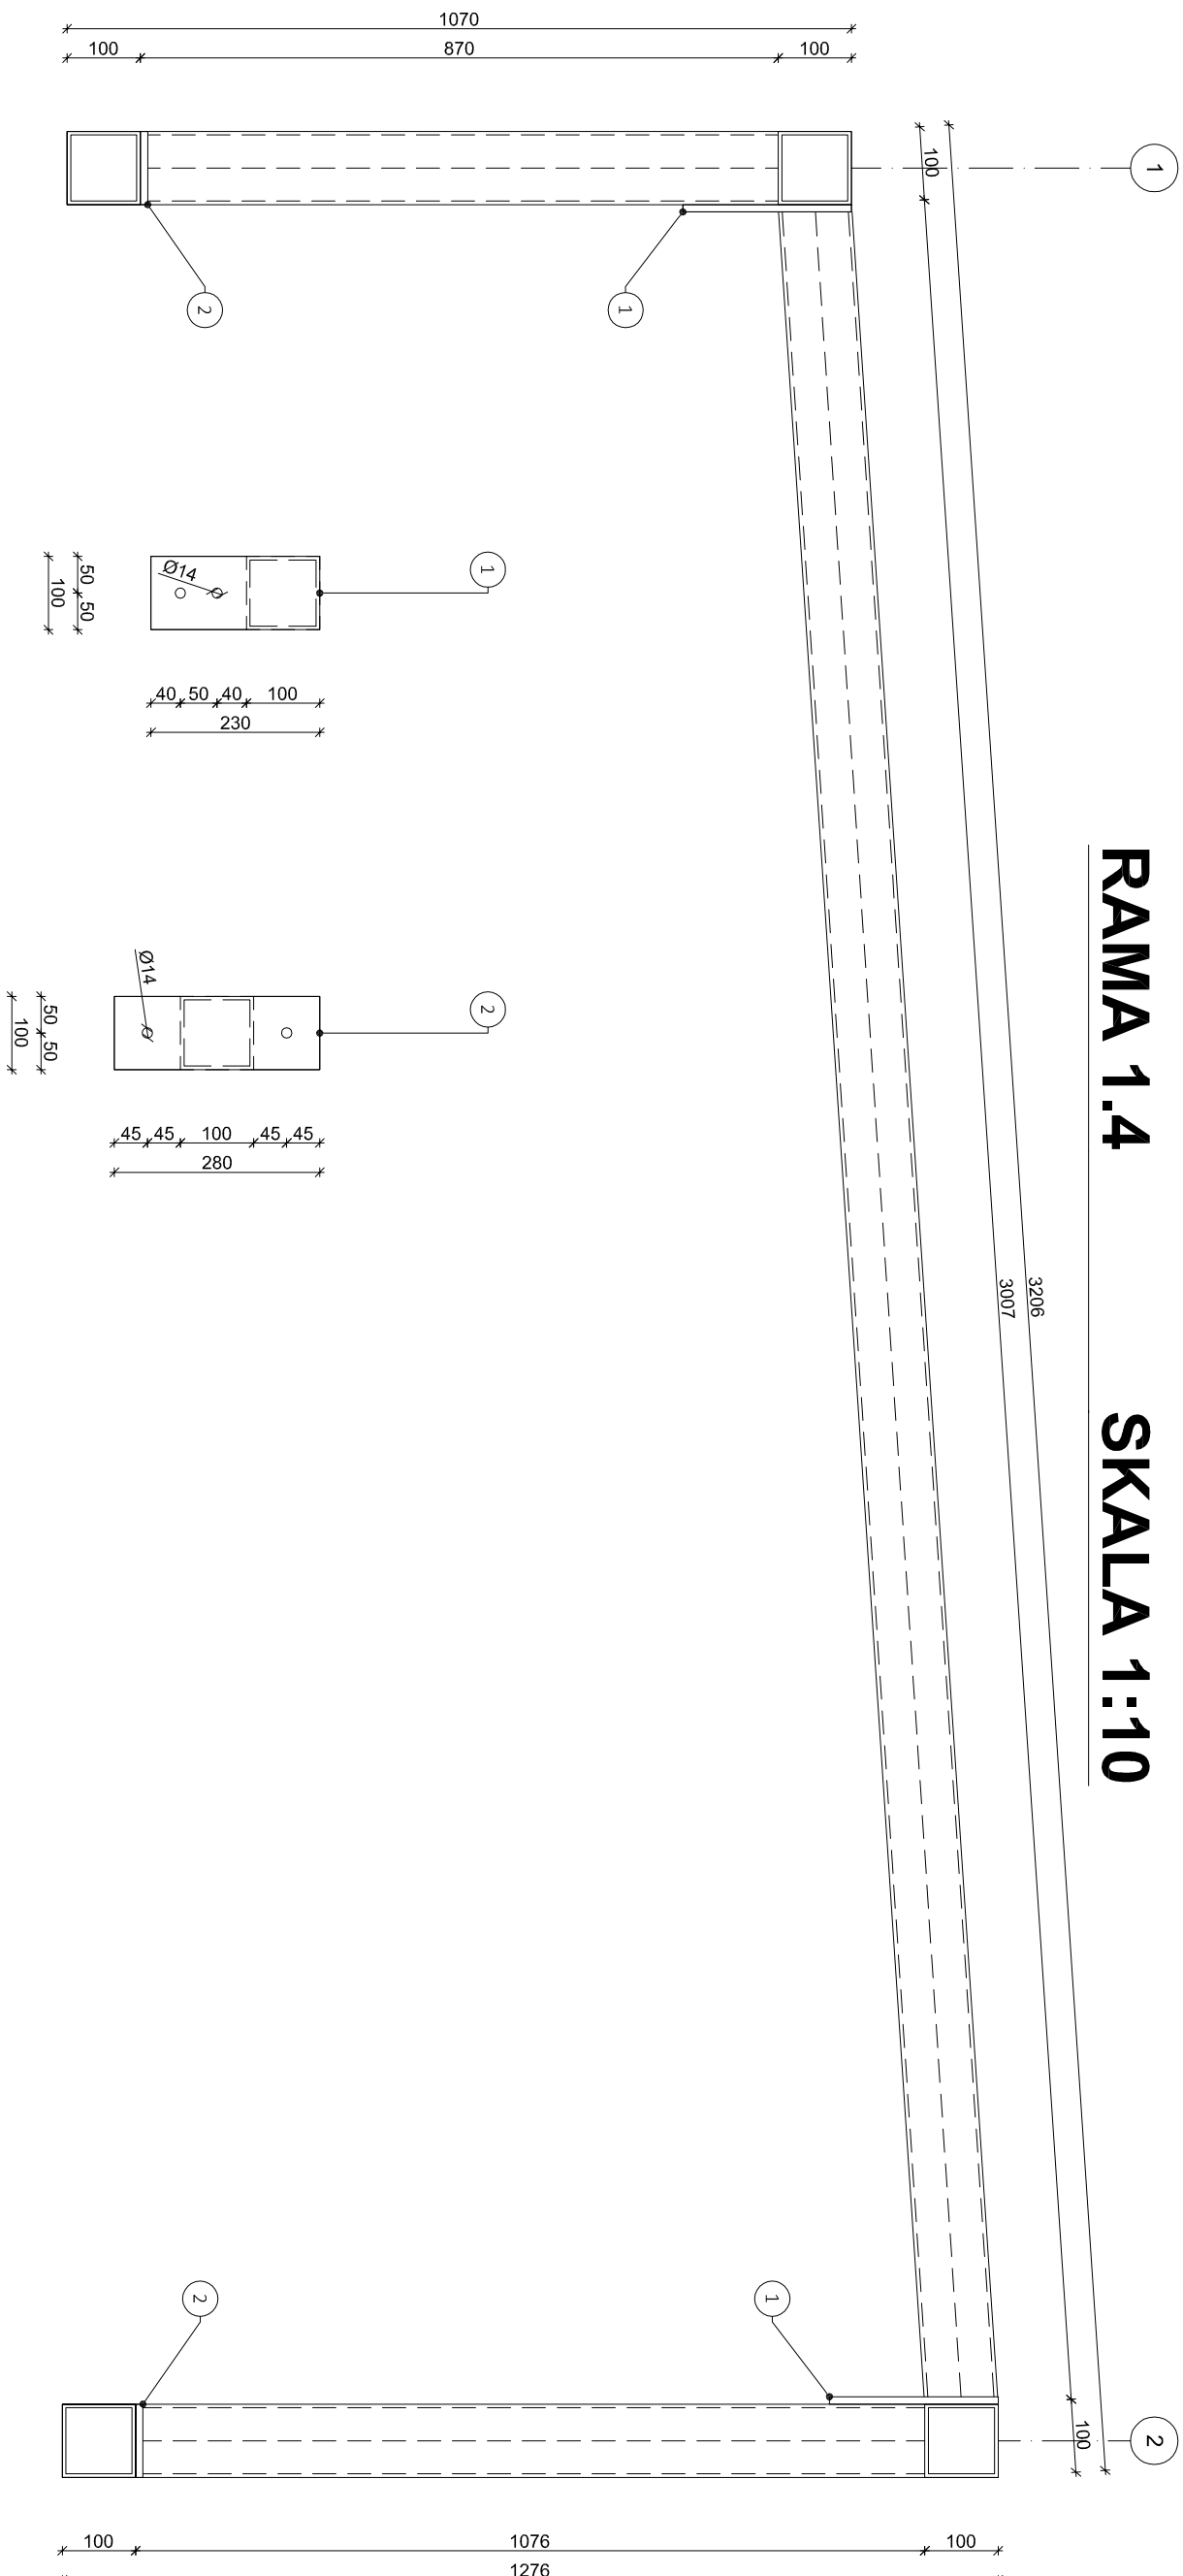

JEDNOSTKA EWIDENCYJNA, NUMER I NAZWA OBRĘBU, NUMER EWIDENCYJNY DZIAŁKIEK, 166/6			
INWESTOR Powiat Tarnobrzęski ul. 1-go Maja 4, 39-400 Tarnobrzeg			
Projektant mgr inż. Bartłomiej Bożek	Podpis	Specjalność Nr. upr. konstrukcja	
Projektanci sprawdzający	Podpis	Specjalność Nr. upr.	
Tytuł rysunku			
Raminy		Skala	
Stadium		Data	
Projekt wykonawczy		09.2025	
nr rysunku		1 : 10	
K5			

<p>Biuro projektowe DWORACZYK-ARCHITEKTURA 39-400 Tarnobrzeg, Al. Warszawska 170D 600 338 494, 600 505 918 www.d-architektura.com.pl gajekada@gmail.com, dworaczyk.kamil@gmail.com</p>			
<p>Nazwa obiektu budowlanego Remont świetlików dachowych, stropodachu wraz z obrobkami blacharskimi i orynnowaniem oraz budowa wentylacji mechanicznej</p>			
<p>Adres inwestycji Zespół Szkół nr 2 ul. Kościuszk 101, 39-460 Nowa Dęba</p>			
<p>JEDNOSTKA EWIDENCYJNA, NUMER I NAZWA OBRĘBII, NUMER EWIDENCYJNY DZIAŁKIEK, 166/6</p>			
<p>INWESTOR Powiat Tarnobrzęski ul. 1-go Maja 4, 39-400 Tarnobrzeg</p>			
Projektant mgr inż. Bartłomiej Bożek	Podpis	Specjalność: Nr. upr. konstrukcja	
Projektant sprawdzający	Podpis	Specjalność: Nr. - upr.	
<p>Tytuł rysunku Ramy</p>			
Stanowisko Projekt wykonawczy	Data	Skala	
	09.2025	1 : 10	