



Elewacja południowa

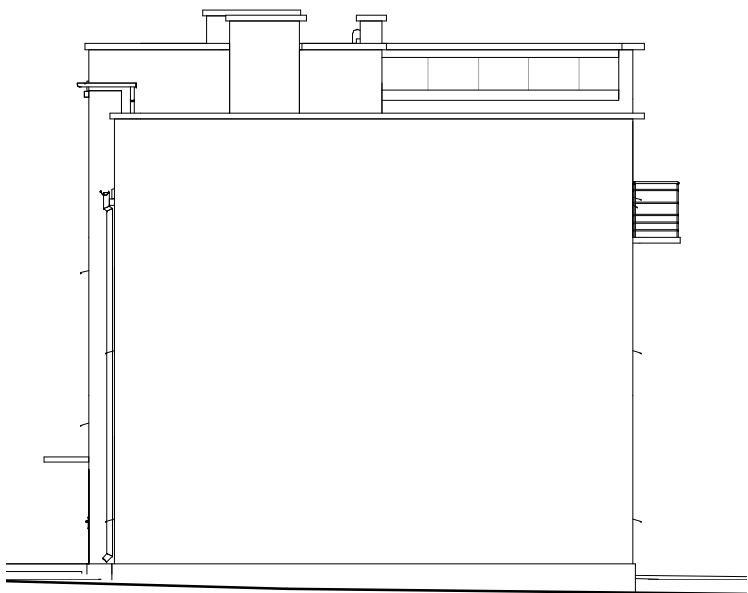

Elewacja północna




Elewacja zachodnia

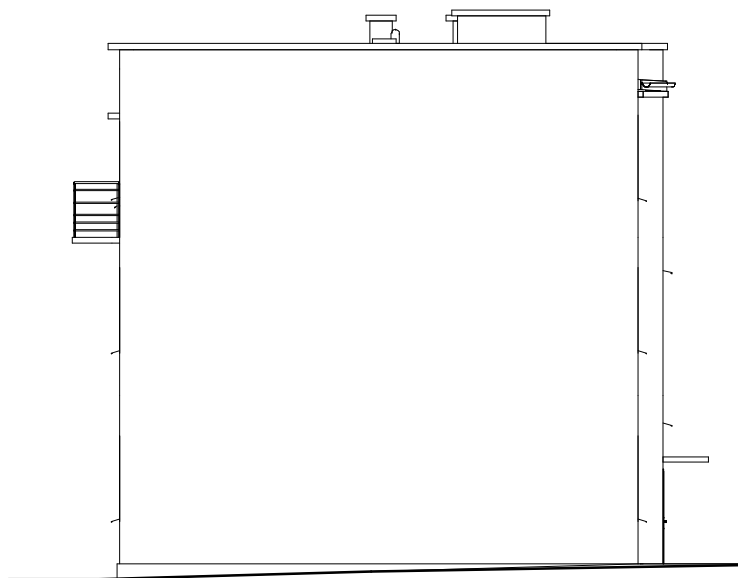

Elewacja wschodnia


BIG-BUD		PROJEKTOWANIE BUDOWLANE	
tel. kom. 507 157 949 e-mail: bigbud.projekt@gmail.com		Przemysław Rybczyński ul. Żeromskiego 2 99-300 Kutno	
Nazwa inwestycji:			
REMONT I TERMOMODERNIZACJA BUDYNKU MIESZKALNEGO WIELORODZINNEGO PRZY UL. ZDROJOWEJ 3 W KUTNIE			
Adres inwestycji:			
m. Kutno, ul. Zdrojowa 3, obr. Kościuszków, nr ew. dz. 440			
Inwestor:			
MIASTO KUTNO Plac Marszałka Józefa Piłsudskiego 18, 99-300 Kutno			
Nazwa arkusza:			
ELEWACJE - INWENTARYZACJA			
Data:	Skala:	Etap/branża:	Nr arkusza:
11.2025r.	1 : 100	PB/B	1 i
Projektant:			

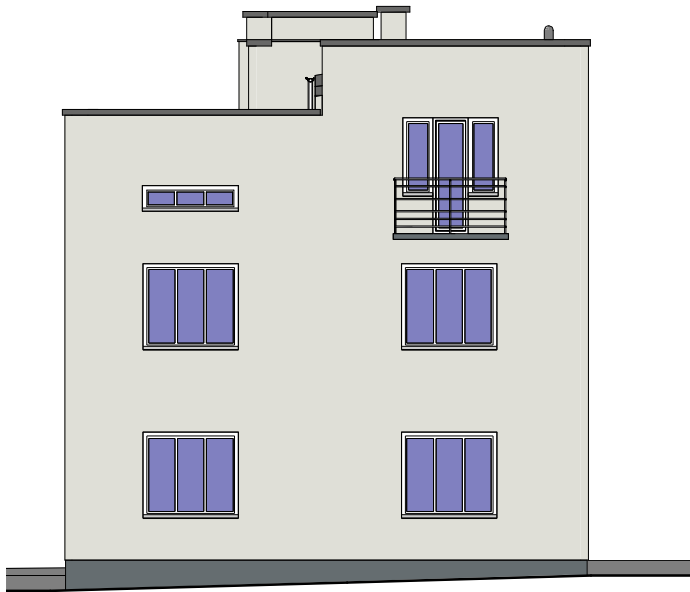


Elewacja Południowa



Elewacja Północna

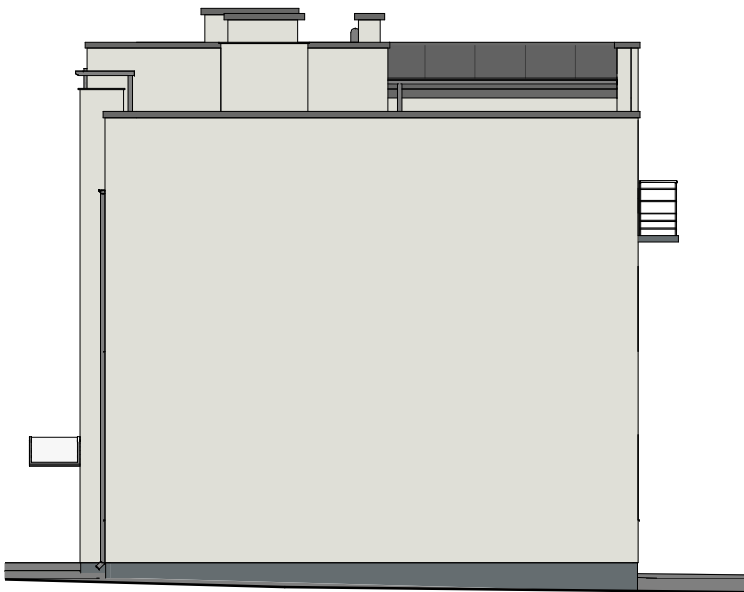

Elewacja Zachodnia

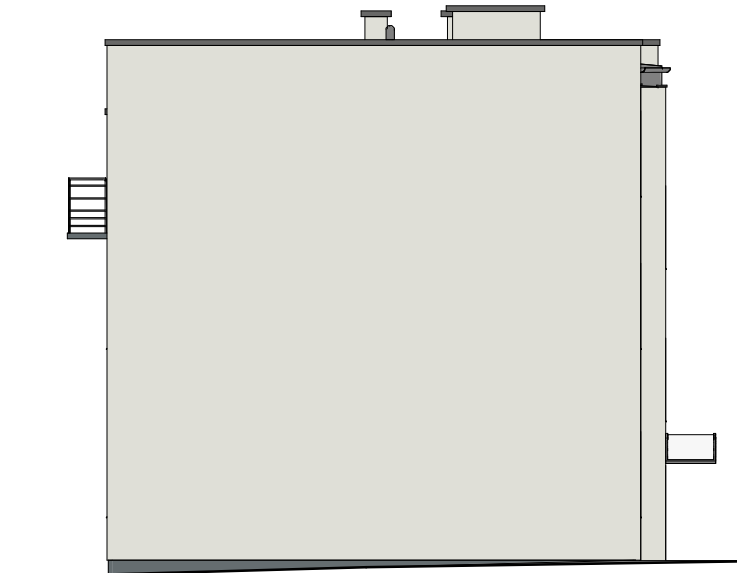


Elewacja Wschodnia

BIG-BUD PROJEKTOWANIE BUDOWLANE <small>tel. kom. 507 157 949 e-mail: bigbud.projekt@gmail.com</small> <small>Przemysław Rybczynski ul. Żeromskiego 2 99-300 Kutno</small>			
<small>Nazwa inwestycji:</small> REMONT I TERMOMODERNIZACJA BUDYNKU MIESZKALNEGO WIELORODZINNEGO PRZY UL. ZDROJOWEJ 3 W KUTNIE			
<small>Adres inwestycji:</small> m. Kutno, ul. Zdrojowa 3, obr. Kościuszków, nr ew. dz. 440			
<small>Inwestor:</small> MIASTO KUTNO Plac Marszałka Józefa Piłsudskiego 18, 99-300 Kutno			
<small>Nazwa arkusza:</small> ELEWACJE			
<small>Data:</small> 11.2025r.	<small>Skala:</small> 1 : 100	<small>Etap/branża:</small> PB/B	<small>Nr arkusza:</small> 2
<small>Projektant:</small>			

RZUT PARTERU - INWENTARYZACJA

skala 1 : 100

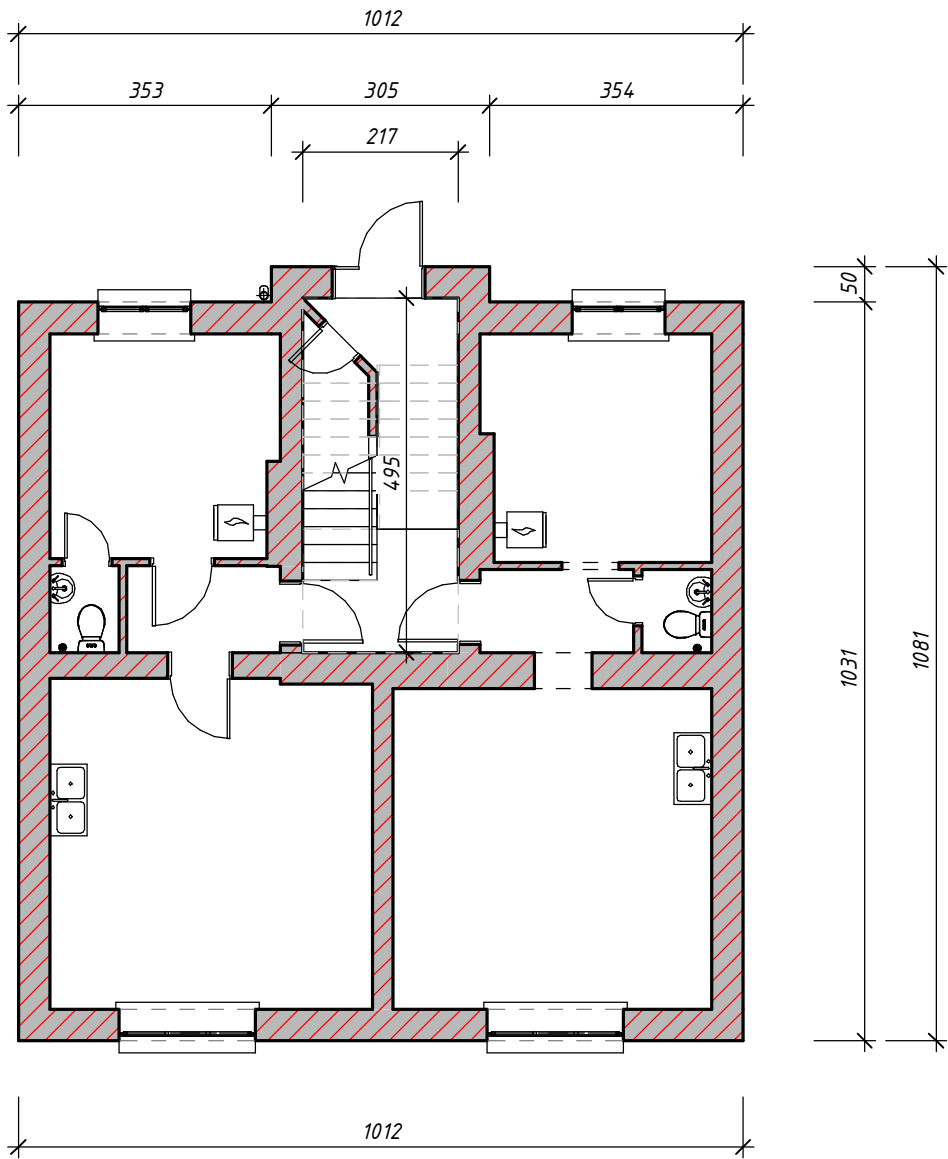

BIG-BUD PROJEKTOWANIE BUDOWLANE

tel. kom. 507 157 949
e-mail: bigbud.projekt@gmail.com

Przemysław Rybczynski
ul. Żeromskiego 2
99-300 Kutno

Nazwa inwestycji:
**REMONT I TERMOMODERNIZACJA BUDYNKU
MIESZKALNEGO WIELORODZINNEGO PRZY
UL. ZDROJOWEJ 3 W KUTNIE**

Adres inwestycji:
m. Kutno, ul. Zdrojowa 3, obr. Kościuszków, nr ew. dz. 440


Inwestor:
**MIASTO KUTNO
Plac Marszałka Józefa Piłsudskiego 18, 99-300 Kutno**

Nazwa arkusza:
RZUT PARTERU - INWENTARYZACJA

Data: 11.2025r.	Skala: 1 : 100	Etap/branża: PB/B	Nr arkusza: 2 i
---------------------------	--------------------------	-----------------------------	---------------------------

Projektant:

RZUT PARTERU
skala 1 : 100

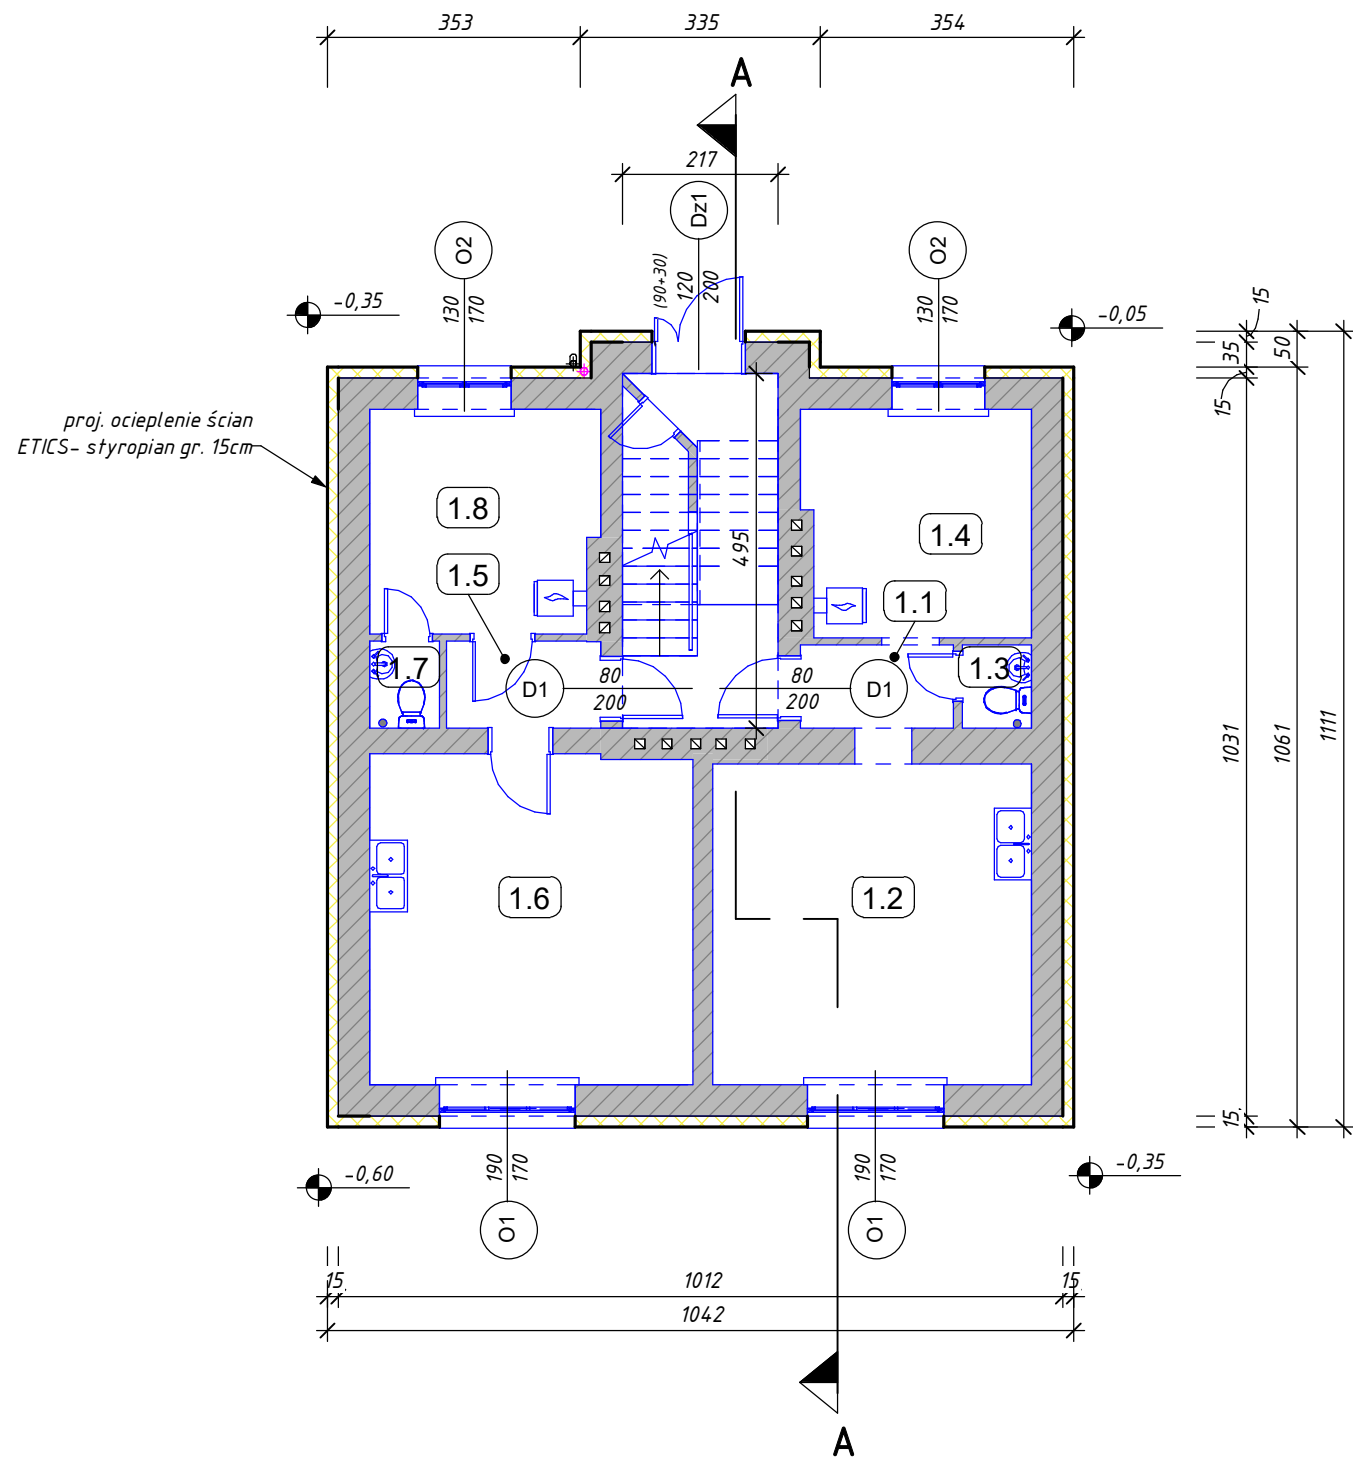

Zestawienie pomieszczeń- parter	
Numer	Nazwa
1.1	Korytarz
1.2	Pokój z aneksem kuchennym
1.3	WC
1.4	Pokój
1.5	Korytarz
1.6	Pokój z aneksem kuchennym
1.7	WC
1.8	Pokój

BIG-BUD PROJEKTOWANIE BUDOWLANE
tel. kom. 507 157 949
e-mail: bigbud.projekt@gmail.com
Przemysław Rybczynski
ul. Żeromskiego 2
99-300 Kutno

Nazwa inwestycji:
REMONT I TERMOMODERNIZACJA BUDYNKU
MIESZKALNEGO WIELORODZINNEGO PRZY
UL. ZDROJOWEJ 3 W KUTNIE

Adres inwestycji:
m. Kutno, ul. Zdrojowa 3, obr. Kościuszków, nr ew. dz. 440

Inwestor:
MIASTO KUTNO
Plac Marszałka Józefa Piłsudskiego 18, 99-300 Kutno


Nazwa arkusza:
RZUT PARTERU

Data: 11.2025r.	Skala: 1 : 100	Etap/branża: PB/B	Nr arkusza: 3
--------------------	-------------------	----------------------	------------------

Projektant:


RZUT IP - INWENTARYZACJA

skala 1 : 100

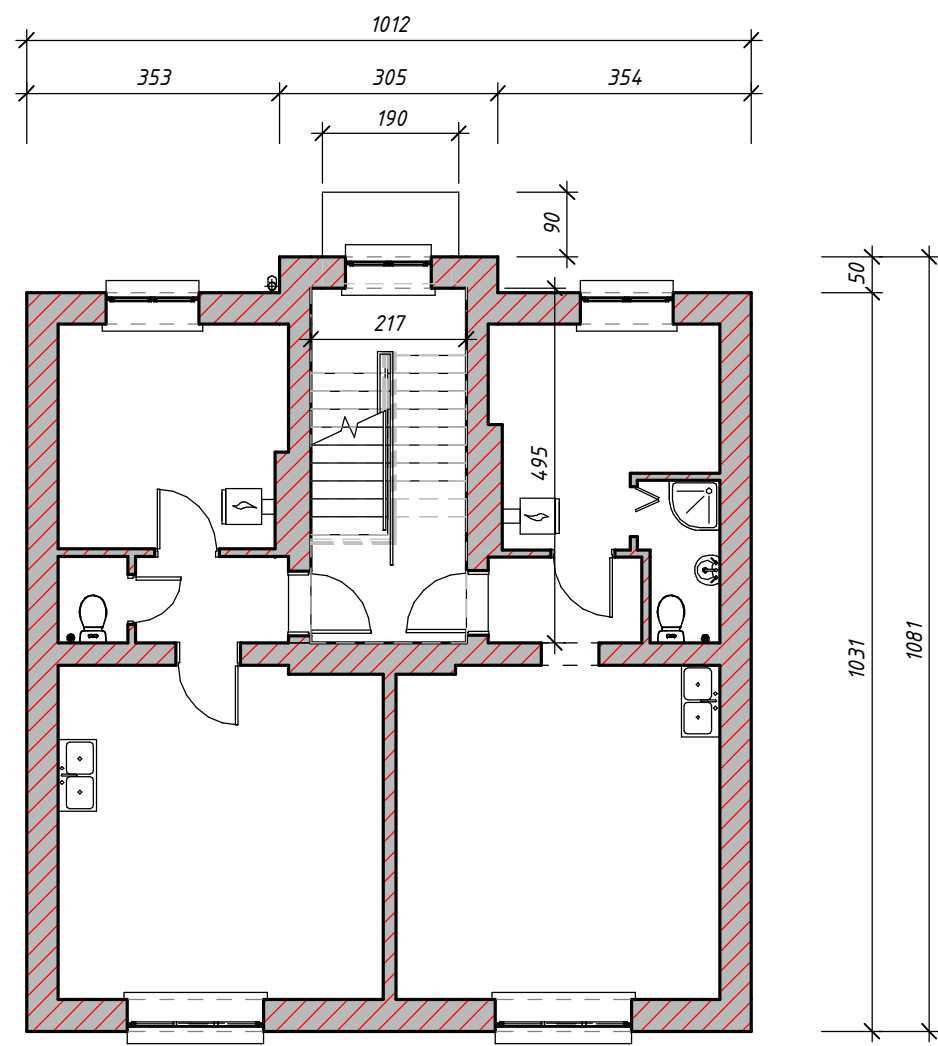

BIG-BUD PROJEKTOWANIE BUDOWLANE			
tel. kom. 507 157 949 e-mail: bigbud.projekt@gmail.com		Przemysław Rybczynski ul. Żeromskiego 2 99-300 Kutno	
Nazwa inwestycji:			
REMONT I TERMOMODERNIZACJA BUDYNKU MIESZKALNEGO WIELORODZINNEGO PRZY UL. ZDROJOWEJ 3 W KUTNIE			
Adres inwestycji:			
m. Kutno, ul. Zdrojowa 3, obr. Kościuszków, nr ew. dz. 440			
Inwestor:			
MIASTO KUTNO Plac Marszałka Józefa Piłsudskiego 18, 99-300 Kutno			
Nazwa arkusza:			
RZUT IP – INWENTARYZACJA			
Data:	Skala:	Etap/branża:	Nr arkusza:
11.2025r.	1 : 100	PB/B	3 i
Projektant:			

RZUT Ip
skala 1 : 100

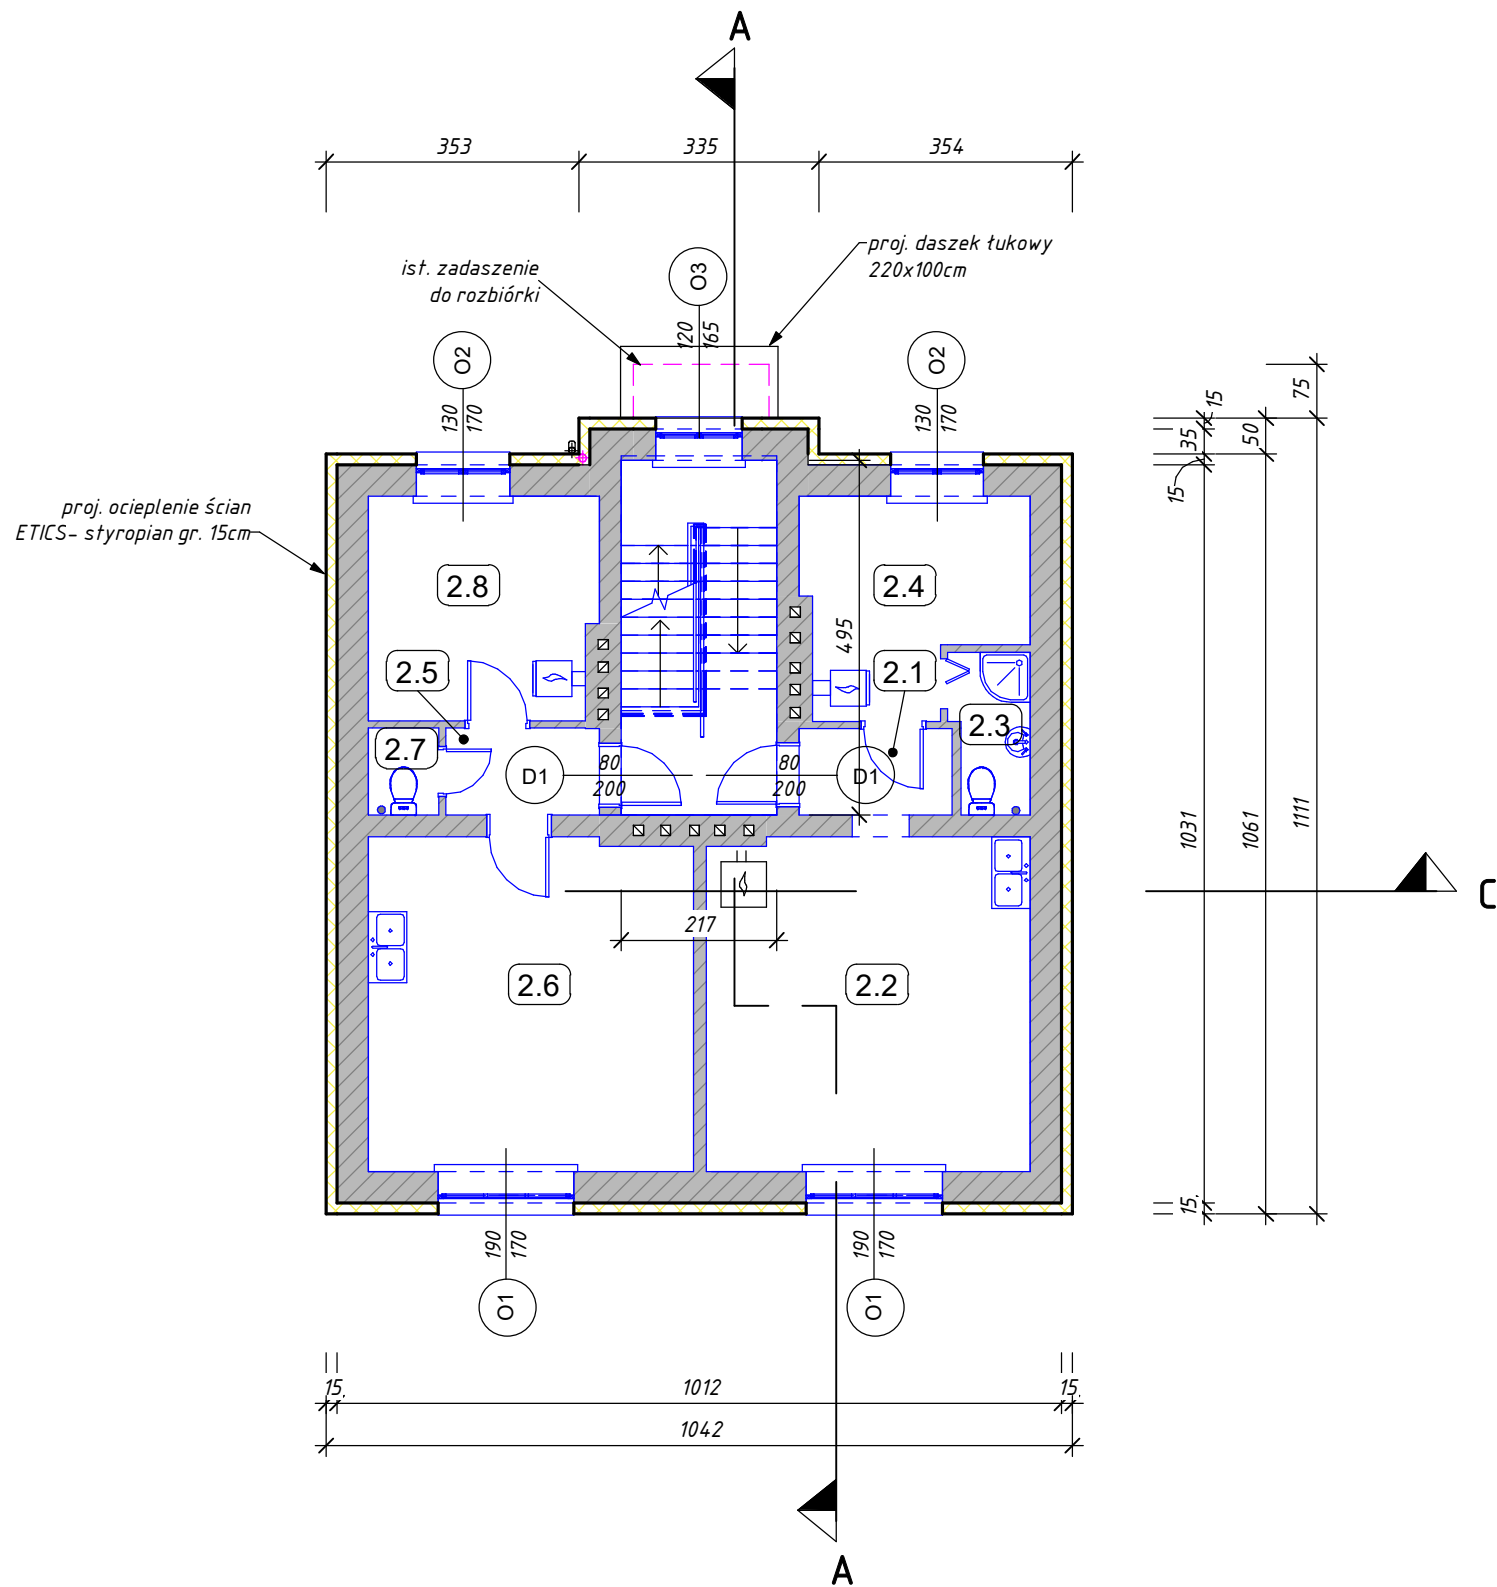

Zestawienie pomieszczeń- Ip	
Numer	Nazwa
2.1	Korytarz
2.2	Pokój z aneksem kuchennym
2.3	Łazienka
2.4	Pokój
2.5	Korytarz
2.6	Pokój z aneksem kuchennym
2.7	WC
2.8	Pokój

BIG-BUD PROJEKTOWANIE BUDOWLANE
tel. kom. 507 157 949
e-mail: bigbud.projekt@gmail.com
Przemysław Rybczynski
ul. Żeromskiego 2
99-300 Kutno

Nazwa inwestycji:
**REMONT I TERMOMODERNIZACJA BUDYNKU
MIESZKALNEGO WIELORODZINNEGO PRZY
UL. ZDROJOWEJ 3 W KUTNIE**

Adres inwestycji:
m. Kutno, ul. Zdrojowa 3, obr. Kościuszków, nr ew. dz. 440

Inwestor:
**MIASTO KUTNO
Plac Marszałka Józefa Piłsudskiego 18, 99-300 Kutno**


Nazwa arkusza:
RZUT Ip

Data: 11.2025r.	Skala: 1 : 100	Etap/branża: PB/B	Nr arkusza: 4
---------------------------	--------------------------	-----------------------------	-------------------------

Projektant:


RZUT PODDASZA- INWENTARYZACJA

skala 1 : 100

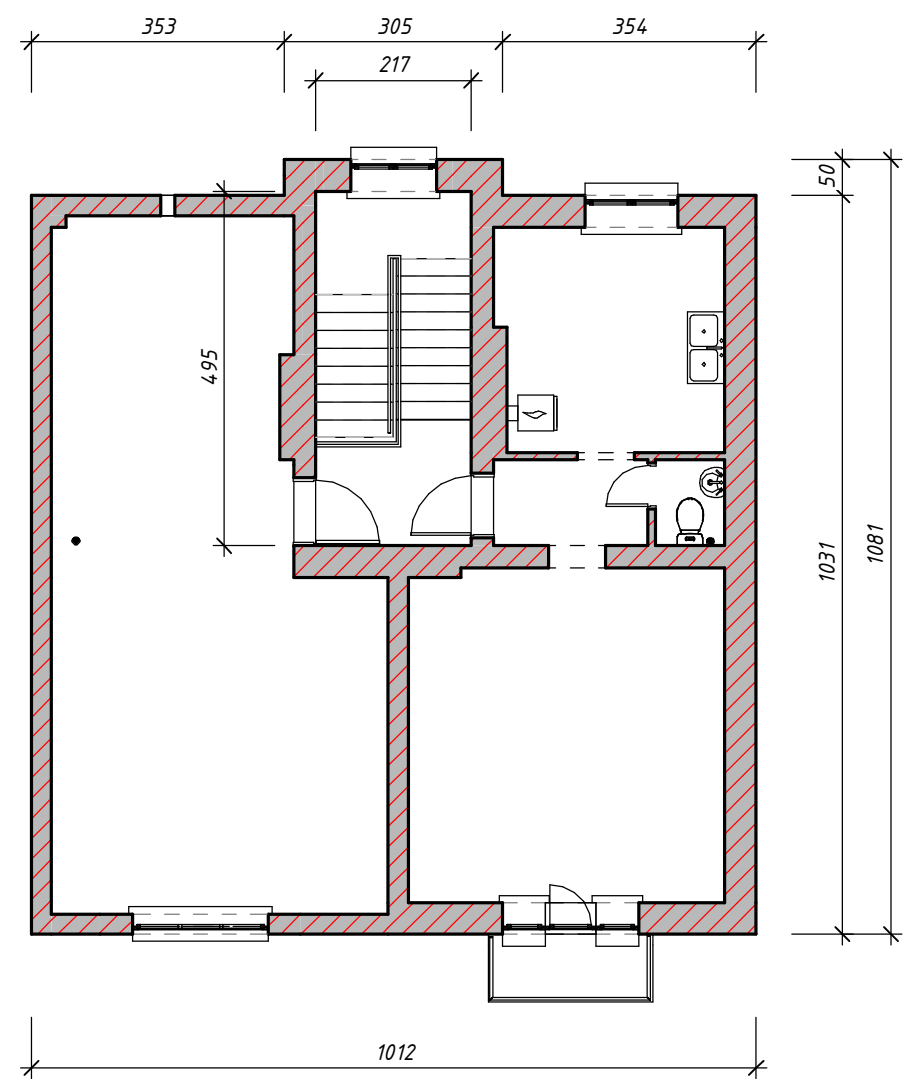

BIG-BUD PROJEKTOWANIE BUDOWLANE			
tel. kom. 507 157 949 e-mail: bigbud.projekt@gmail.com		Przemysław Rybczynski ul. Żeromskiego 2 99-300 Kutno	
Nazwa inwestycji: REMONT I TERMOMODERNIZACJA BUDYNKU MIESZKALNEGO WIELORODZINNEGO PRZY UL. ZDROJOWEJ 3 W KUTNIE			
Adres inwestycji: m. Kutno, ul. Zdrojowa 3, obr. Kościuszków, nr ew. dz. 440			
Inwestor: MIASTO KUTNO Plac Marszałka Józefa Piłsudskiego 18, 99-300 Kutno			
Nazwa arkusza: RZUT PODDASZA- INWENTARYZACJA			
Data: 11.2025r.	Skala: 1 : 100	Etap/branża: PB/B	Nr arkusza: 4 i
Projektant:			

RZUT IIp
skala 1 : 100

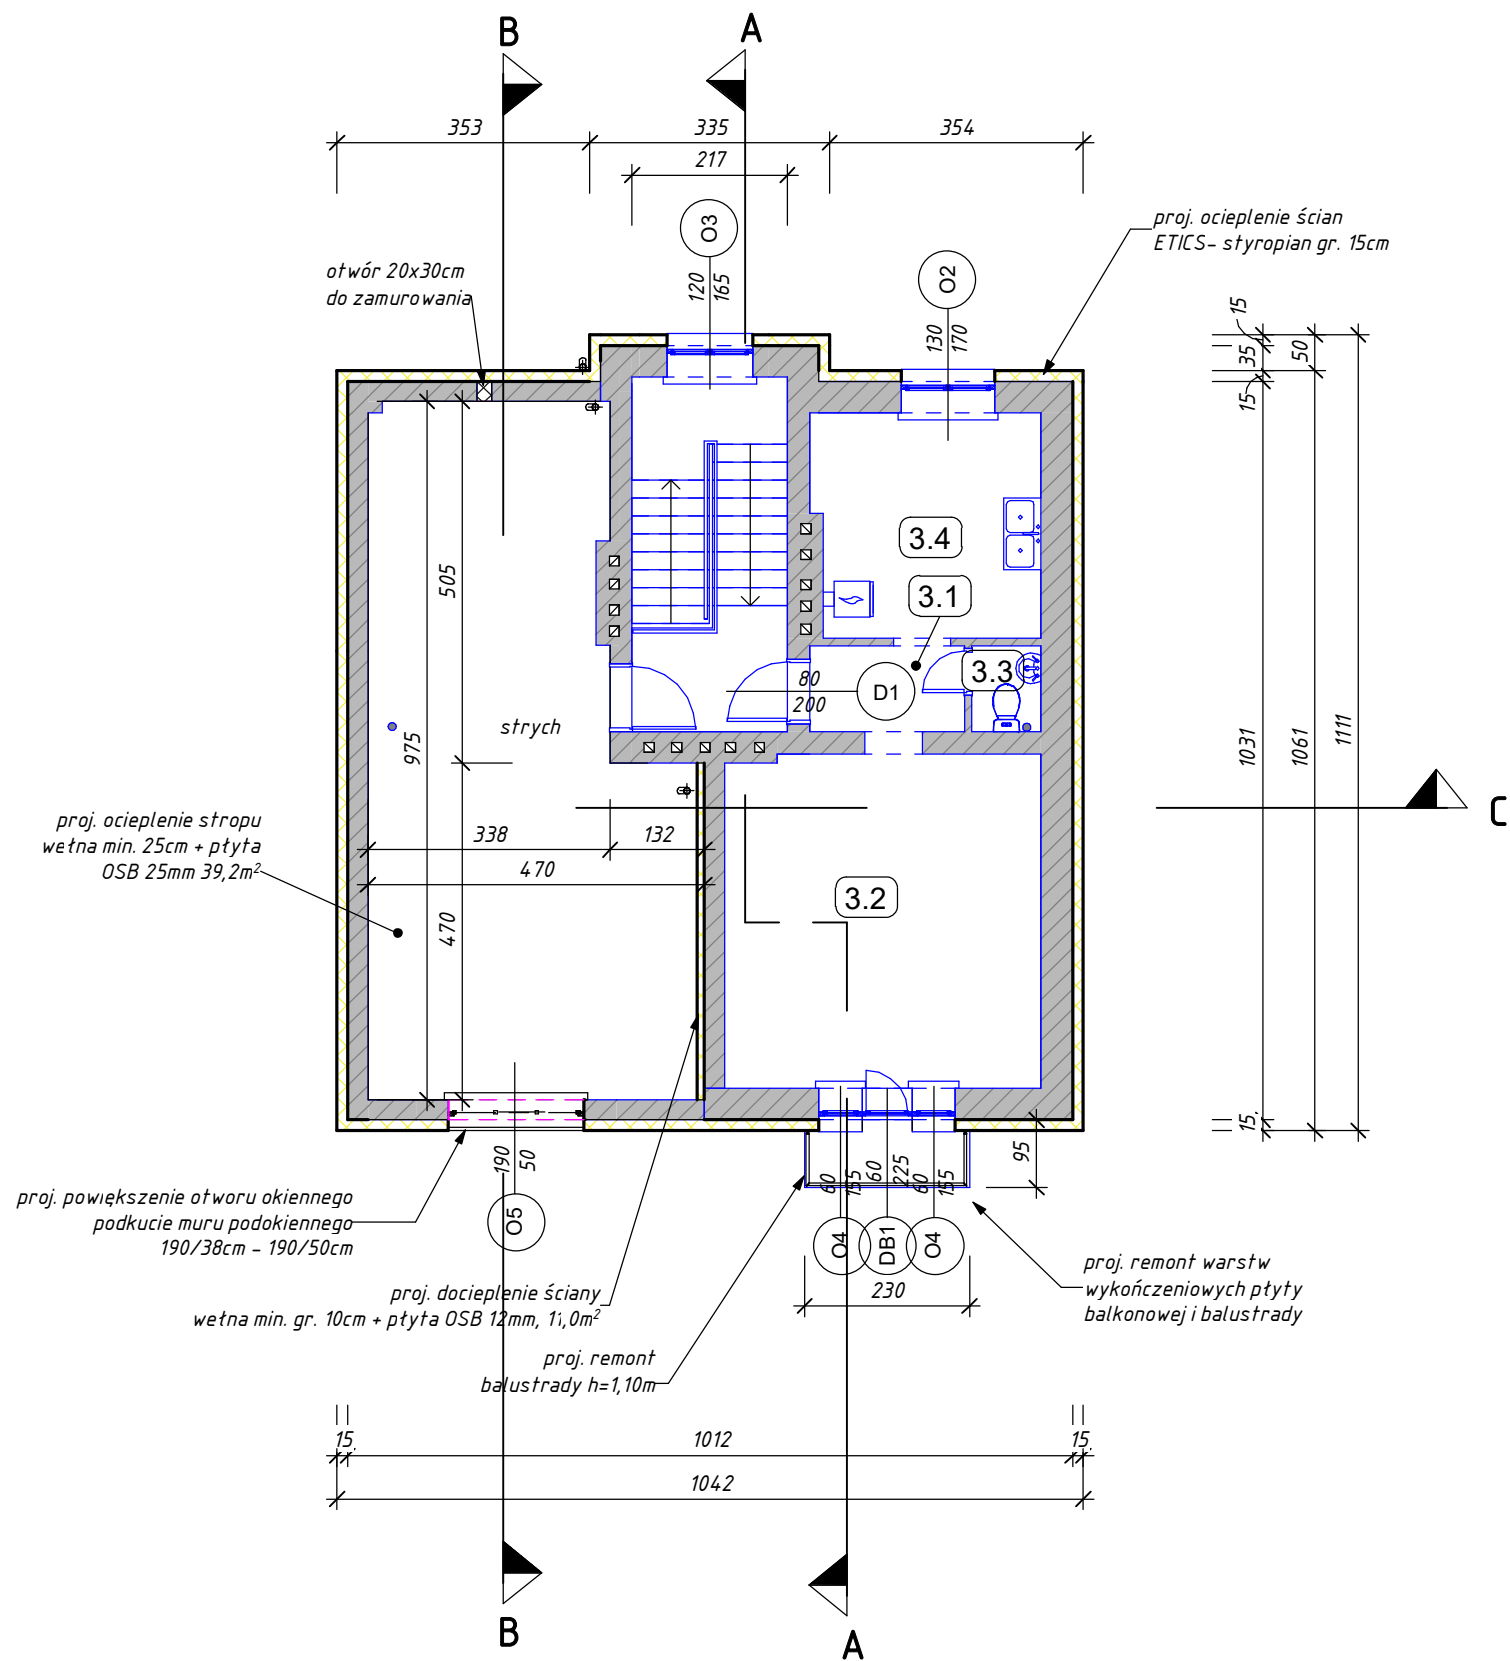

Zestawienie pomieszczeń- poddasze	
Numer	Nazwa
3.1	Korytarz
3.2	Pokój
3.3	WC
3.4	Kuchnia

BIG-BUD PROJEKTOWANIE BUDOWLANE
tel. kom. 507 157 949
e-mail: bigbud.projekt@gmail.com
Przemysław Rybczynski
ul. Żeromskiego 2
99-300 Kutno

Nazwa inwestycji:
**REMONT I TERMOMODERNIZACJA BUDYNKU
MIESZKALNEGO WIELORODZINNEGO PRZY
UL. ZDROJOWEJ 3 W KUTNIE**

Adres inwestycji:
m. Kutno, ul. Zdrojowa 3, obr. Kościuszków, nr ew. dz. 440


Inwestor:
**MIASTO KUTNO
Plac Marszałka Józefa Piłsudskiego 18, 99-300 Kutno**

Nazwa arkusza:
RZUT IIp

Data: 11.2025r.	Skala: 1 : 100	Etap/branża: PB/B	Nr arkusza: 5
---------------------------	--------------------------	-----------------------------	-------------------------

Projektant:

WIDOK DACHU
skala 1 : 100

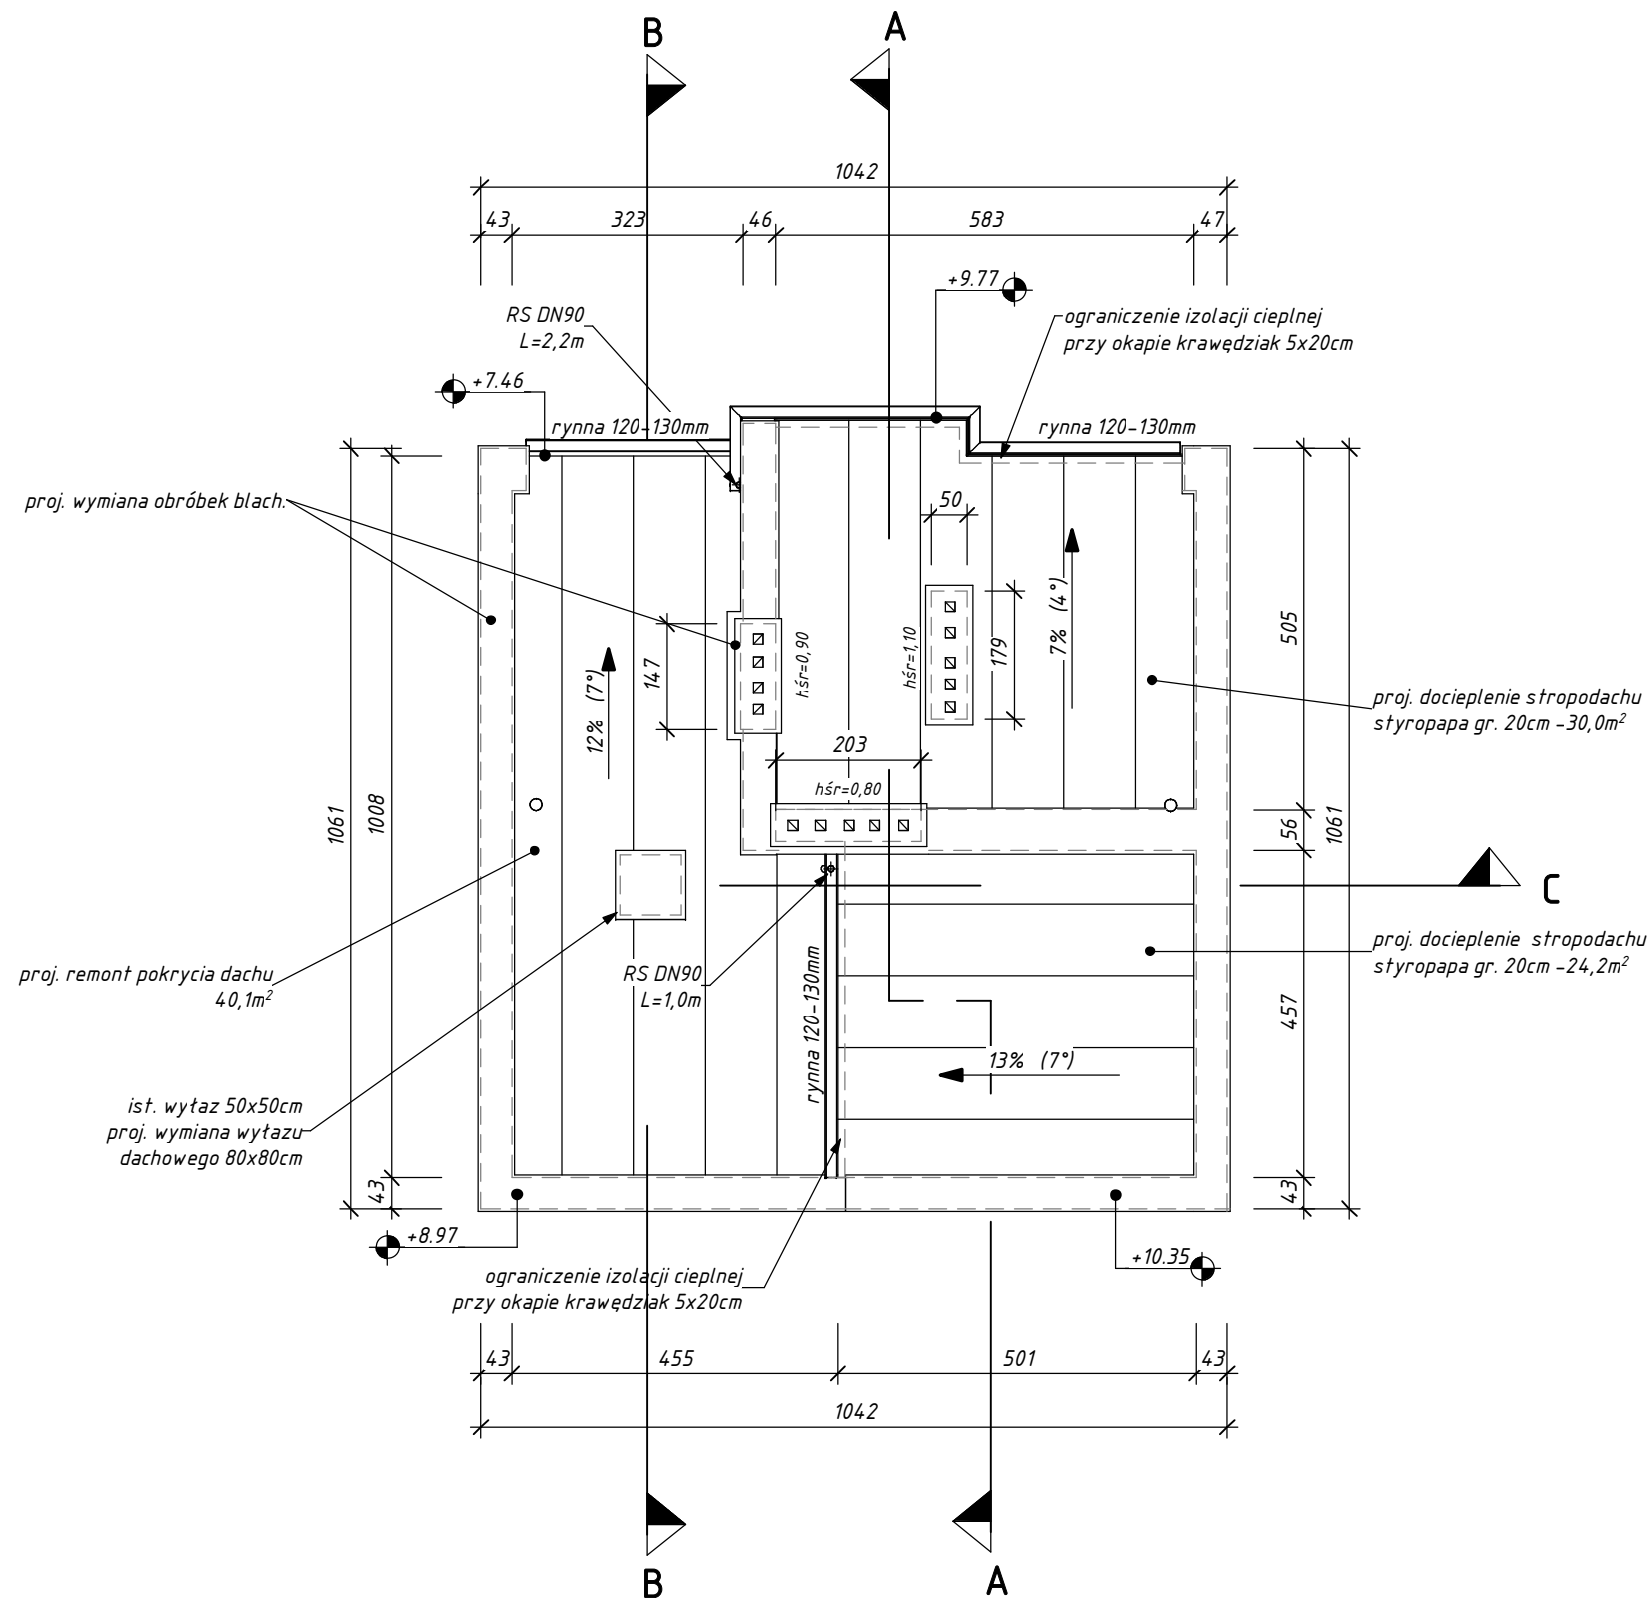

BIG-BUD PROJEKTOWANIE BUDOWLANE
tel. kom. 507 157 949
e-mail: bigbud.projekt@gmail.com
Przemysław Rybczynski
ul. Żeromskiego 2
99-300 Kutno

Nazwa inwestycji:
**REMONT I TERMOMODERNIZACJA BUDYNKU
MIESZKALNEGO WIELORODZINNEGO PRZY
UL. ZDROJOWEJ 3 W KUTNIE**


Adres inwestycji:
m. Kutno, ul. Zdrojowa 3, obr. Kościuszków, nr ew. dz. 440

Inwestor:
**MIASTO KUTNO
Plac Marszałka Józefa Piłsudskiego 18, 99-300 Kutno**

Nazwa arkusza:
WIDOK DACHU

Data: 11.2025r.	Skala: 1 : 100	Etap/branża: PB/B	Nr arkusza: 6
---------------------------	--------------------------	-----------------------------	-------------------------

Projektant:

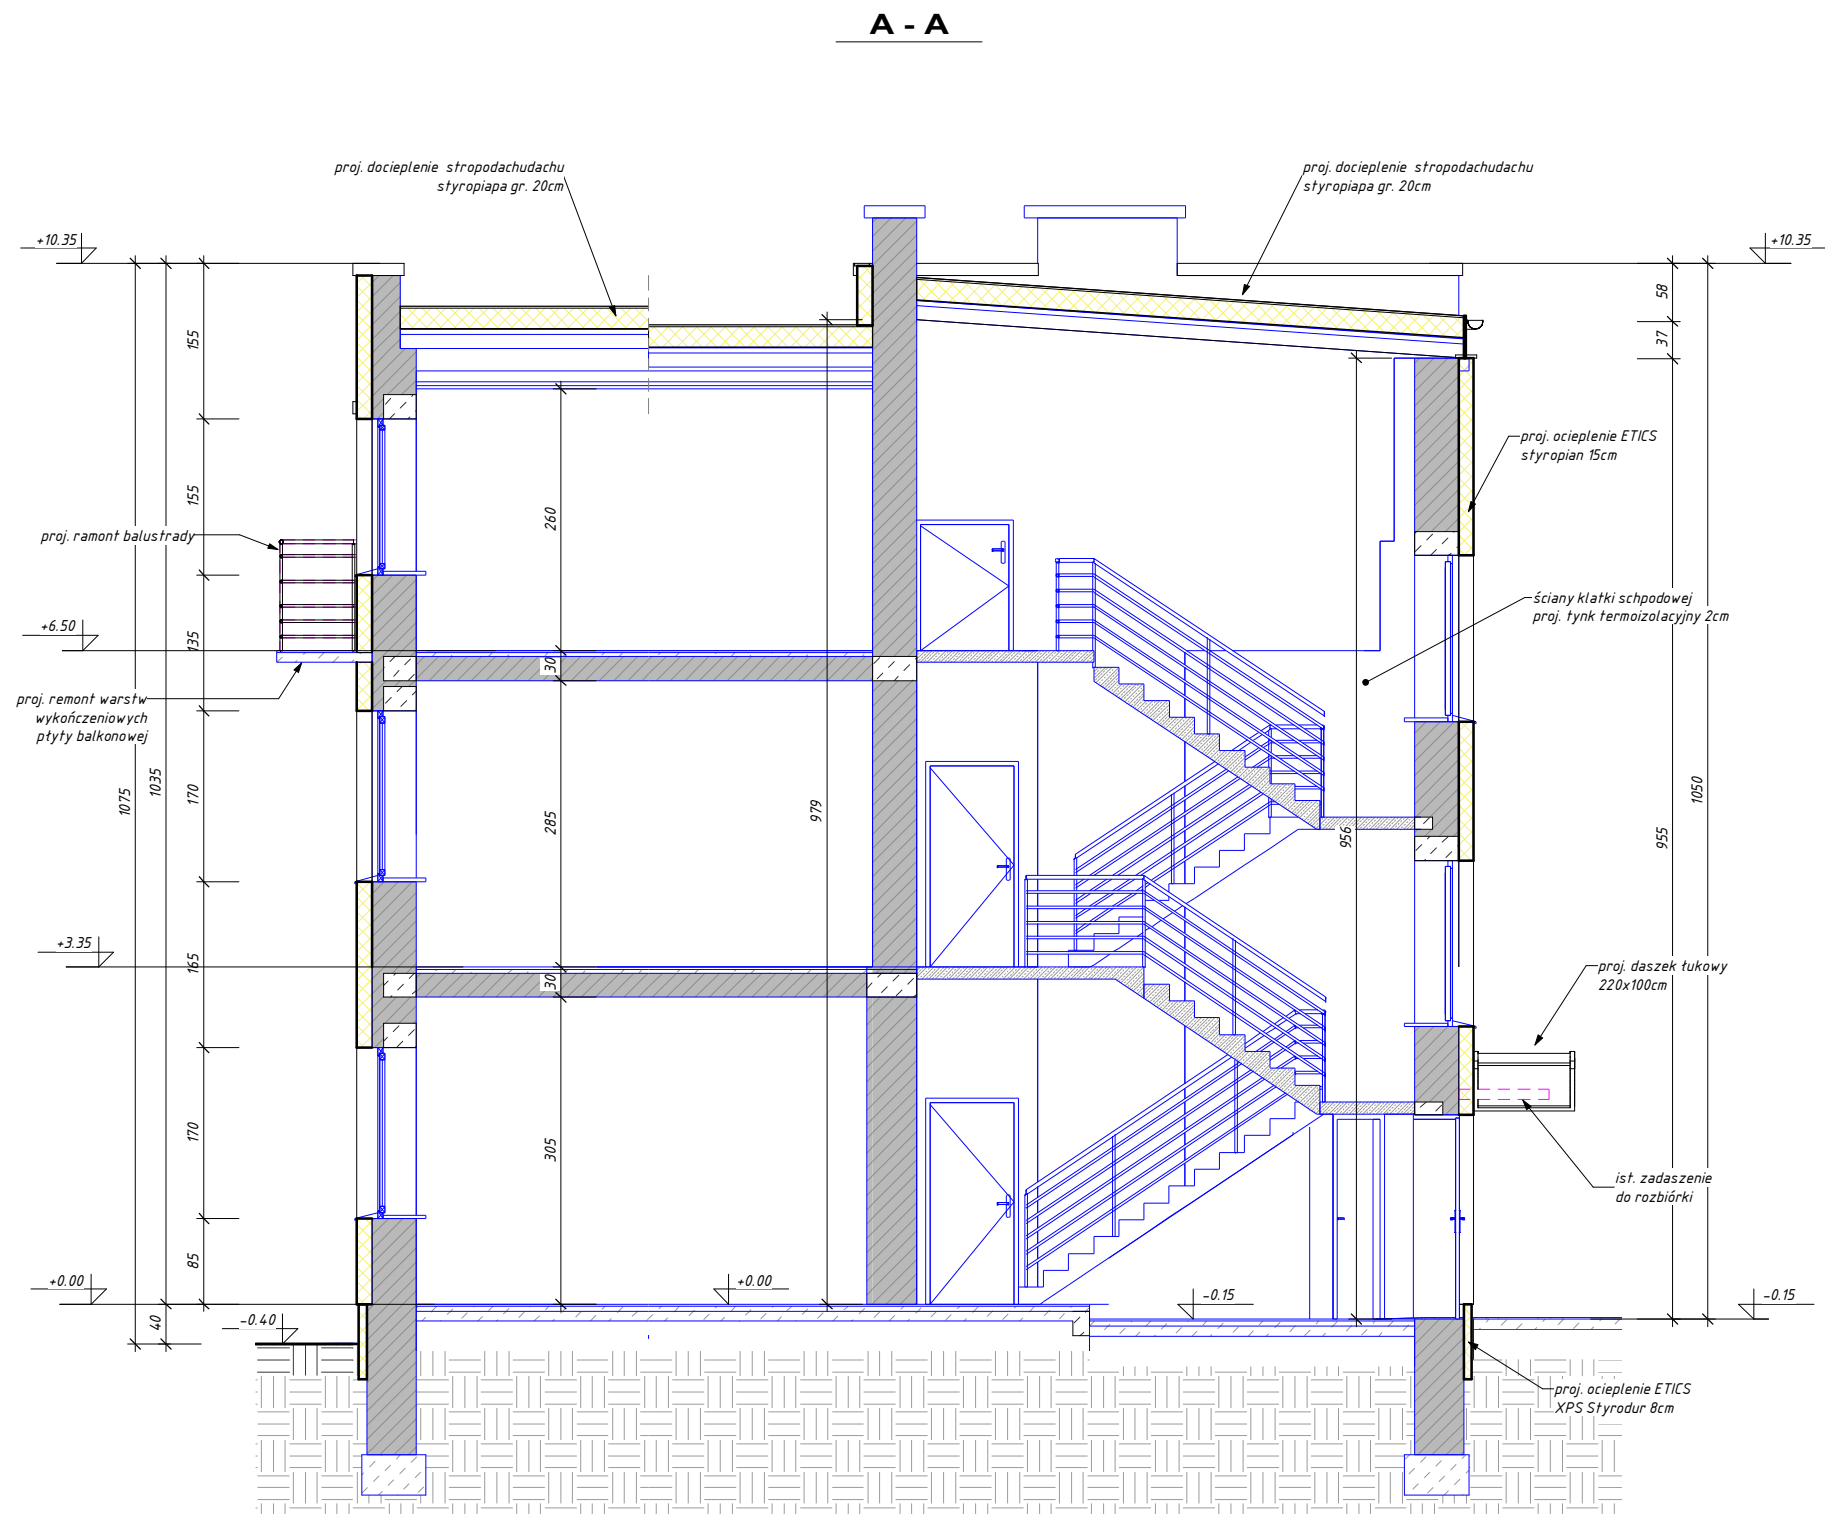

BIG-BUD PROJEKTOWANIE BUDOWLANE

tel. kom. 507 157 949
e-mail: bigbud.projekt@gmail.com

Przemysław Rybczynski
ul. Żeromskiego 2
99-300 Kutno

Nazwa inwestycji:

REMONT I TERMOMODERNIZACJA BUDYNKU
MIESZKALNEGO WIELORODZINNEGO PRZY
UL. ZDROJOWEJ 3 W KUTNIE

Adres inwestycji:

m. Kutno, ul. Zdrojowa 3, obr. Kościuszków, nr ew. dz. 440

Inwestor:

MIASTO KUTNO

Nazwa arkusza:

PRZEKRÓJ A-A

Data:

11.2025r.

Skala:

1: 50

Etap/branża:


PB/B

Nr arkusza:

7

Projektant:

B - B

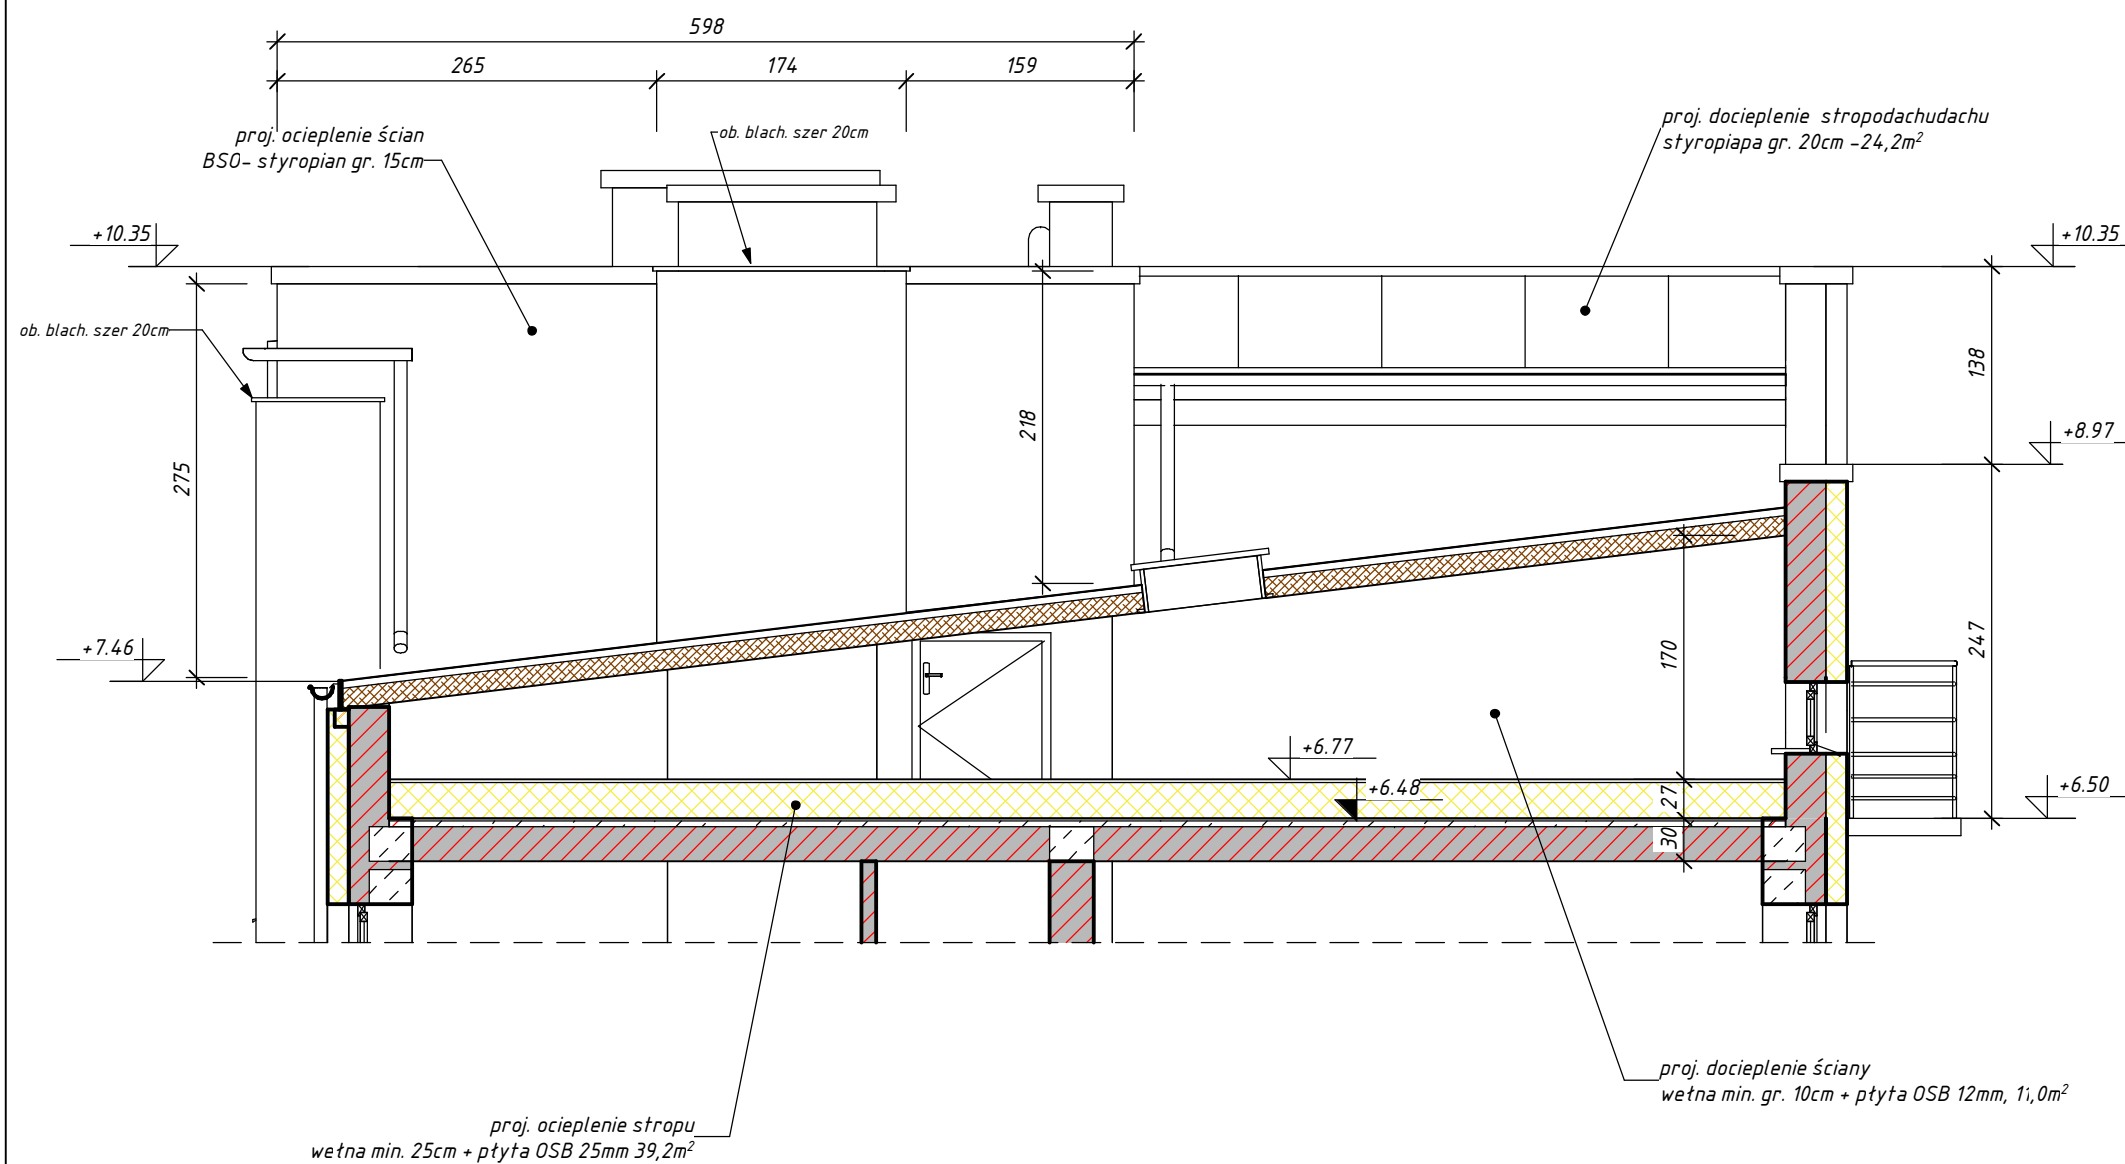

BIG-BUD PROJEKTOWANIE BUDOWLANE
tel. kom. 507 157 949
e-mail: bigbud.projekt@gmail.com
Przemysław Rybczynski
ul. Żeromskiego 2
99-300 Kutno

Nazwa inwestycji:
**REMONT I TERMOMODERNIZACJA BUDYNKU
MIESZKALNEGO WIELORODZINNEGO PRZY
UL. ZDROJOWEJ 3 W KUTNIE**


Adres inwestycji:
m. Kutno, ul. Zdrojowa 3, obr. Kościuszków, nr ew. dz. 440

Inwestor:
**MIASTO KUTNO
Plac Marszałka Józefa Piłsudskiego 18, 99-300 Kutno**

Nazwa arkusza:
PRZEKRÓJ B-B

Data: 11.2025r.	Skala: 1 : 50	Etap/branża: PB/B	Nr arkusza: 8
---------------------------	-------------------------	-----------------------------	-------------------------

Projektant:

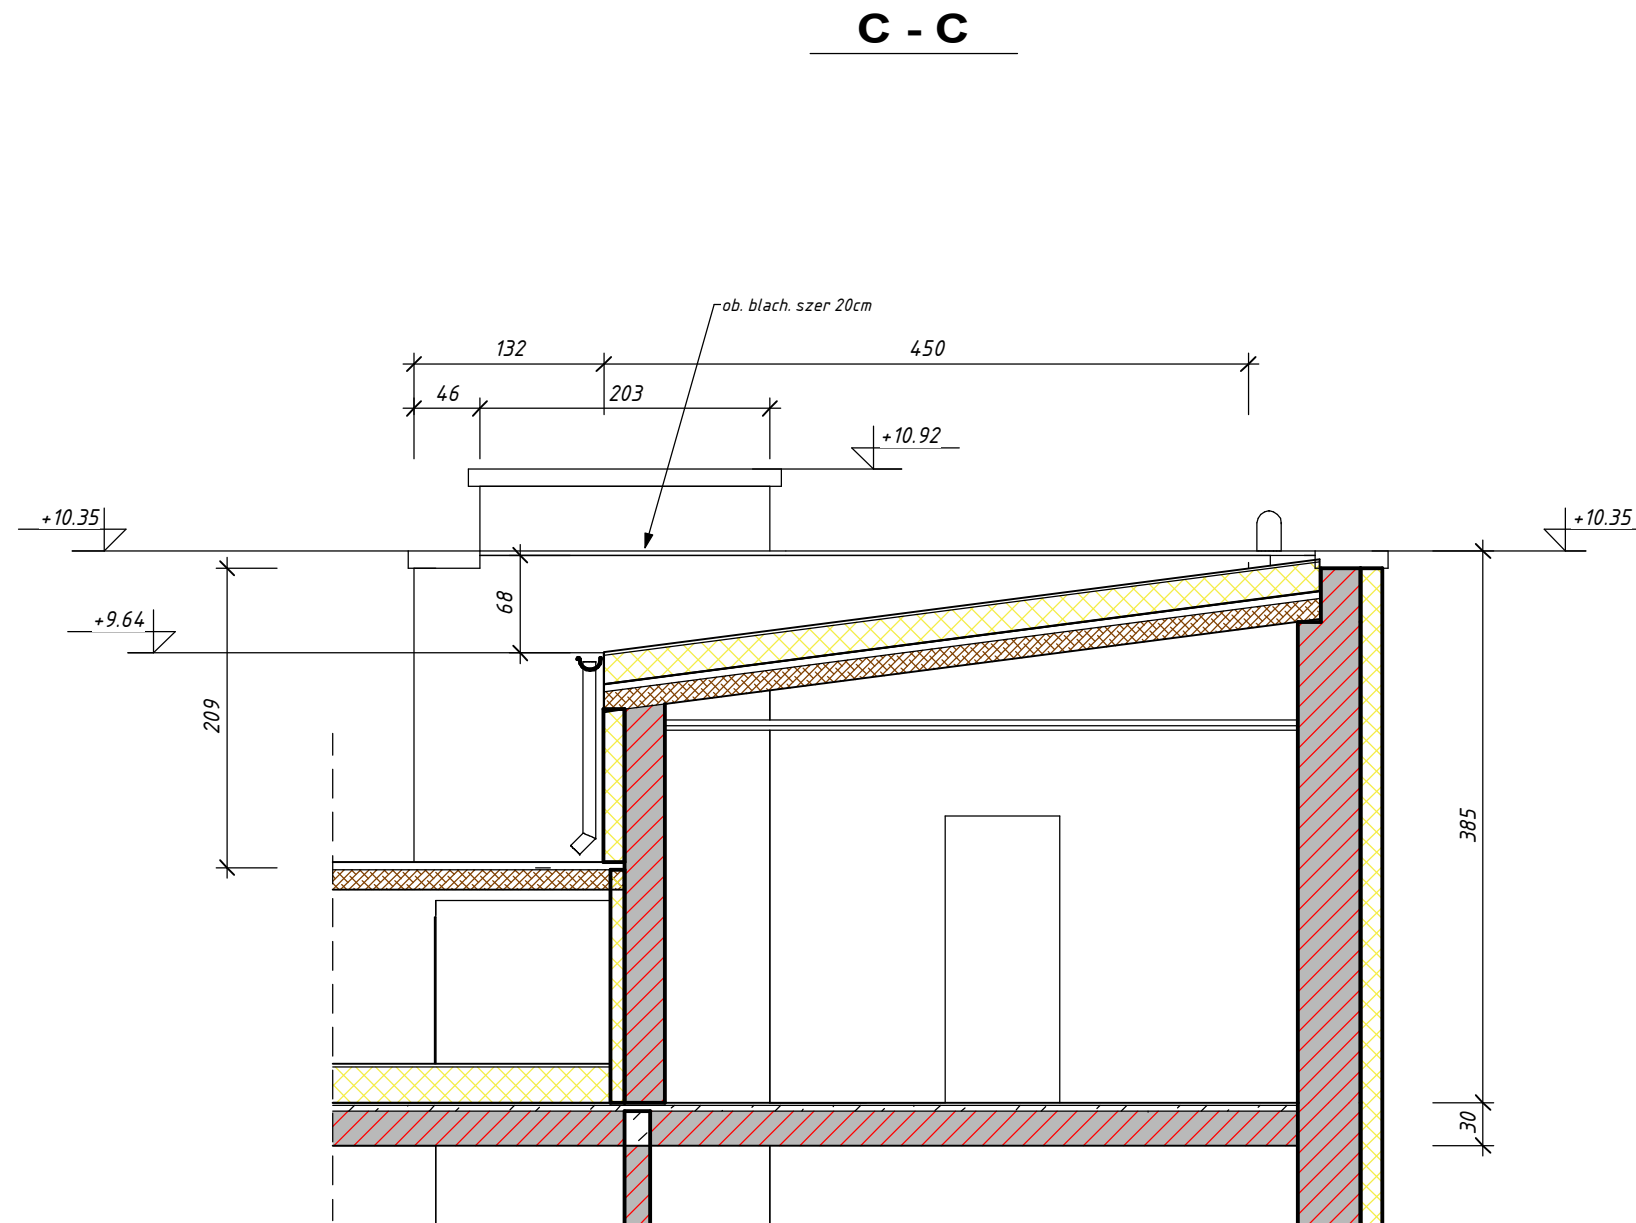

BIG-BUD PROJEKTOWANIE BUDOWLANE
tel. kom. 507 157 949
e-mail: bigbud.projekt@gmail.com
Przemysław Rybczynski
ul. Żeromskiego 2
99-300 Kutno

Nazwa inwestycji:
**REMONT I TERMOMODERNIZACJA BUDYNKU
MIESZKALNEGO WIELORODZINNEGO PRZY
UL. ZDROJOWEJ 3 W KUTNIE**

Adres inwestycji:
m. Kutno, ul. Zdrojowa 3, obr. Kościuszków, nr ew. dz. 440

Inwestor:
**MIASTO KUTNO
Plac Marszałka Józefa Piłsudskiego 18, 99-300 Kutno**

Nazwa arkusza:
PRZEKRÓJ C-C

Data: 11.2025r.	Skala: 1 : 50	Etap/branża: PB/B	Nr arkusza: 9
---------------------------	-------------------------	-----------------------------	-------------------------

Projektant:

ZESTAWIENIE STOLARKI OKIENNEJ

SYMBOL	01	02	03	04	05
B/H	190/170	130/170	120/165	60/155	190/50
SCHEMAT					
ILOŚĆ	4	5	2	2	1
UWAGI	profile PVC kol. biały $U_{max}=0,90$	profile PVC kol. biały $U_{max}=0,90$	profile PVC kol. biały $U_{max}=0,90$	profile PVC kol. biały $U_{max}=0,90$	profile PVC kol. biały 2x szyba zespolona

ZESTAWIENIE STOLARKI DRZWIOWEJ

SYMBOL	D1	Dz1	DB1
So/Ho	60/200	90+30/200	70/230
SCHEMAT			
ILOŚĆ	5	1	1
UWAGI	stalowe izol termicznie kol. szary $U_{max}=1,30$	aluminiowe izol termicznie kol. szary $U_{max}=1,30$	profile PVC kol. biały $U_{max}=0,90$

UWAGI:
· przed wykonaniem stolarki okiennej i drzwiowej zweryfikować otwory w naturze

BIG-BUD

PROJEKTOWANIE BUDOWLANE

tel. kom. 507 157 949
e-mail: bigbud.projekt@gmail.com

Przemysław Rybczynski
ul. Żeromskiego 2
99-300 Kutno

Nazwa inwestycji:
**REMONT I TERMOMODERNIZACJA BUDYNKU
MIESZKALNEGO WIELORODZINNEGO PRZY
UL. ZDROJOWEJ 3 W KUTNIE**

Adres inwestycji:
m. Kutno, ul. Zdrojowa 3, obr. Kościuszków, nr ew. dz. 440

Inwestor:
**MIASTO KUTNO
Plac Marszałka Józefa Piłsudskiego 18, 99-300 Kutno**

Nazwa arkusza:
ZESTAWIENIE STOLARKI

Data: 11.2025r.	Skala: 1 : 100	Etap/branża: PB/B	Nr arkusza: 10
---------------------------	--------------------------	-----------------------------	--------------------------

Projektant:	