



Elewacja Wschodnia

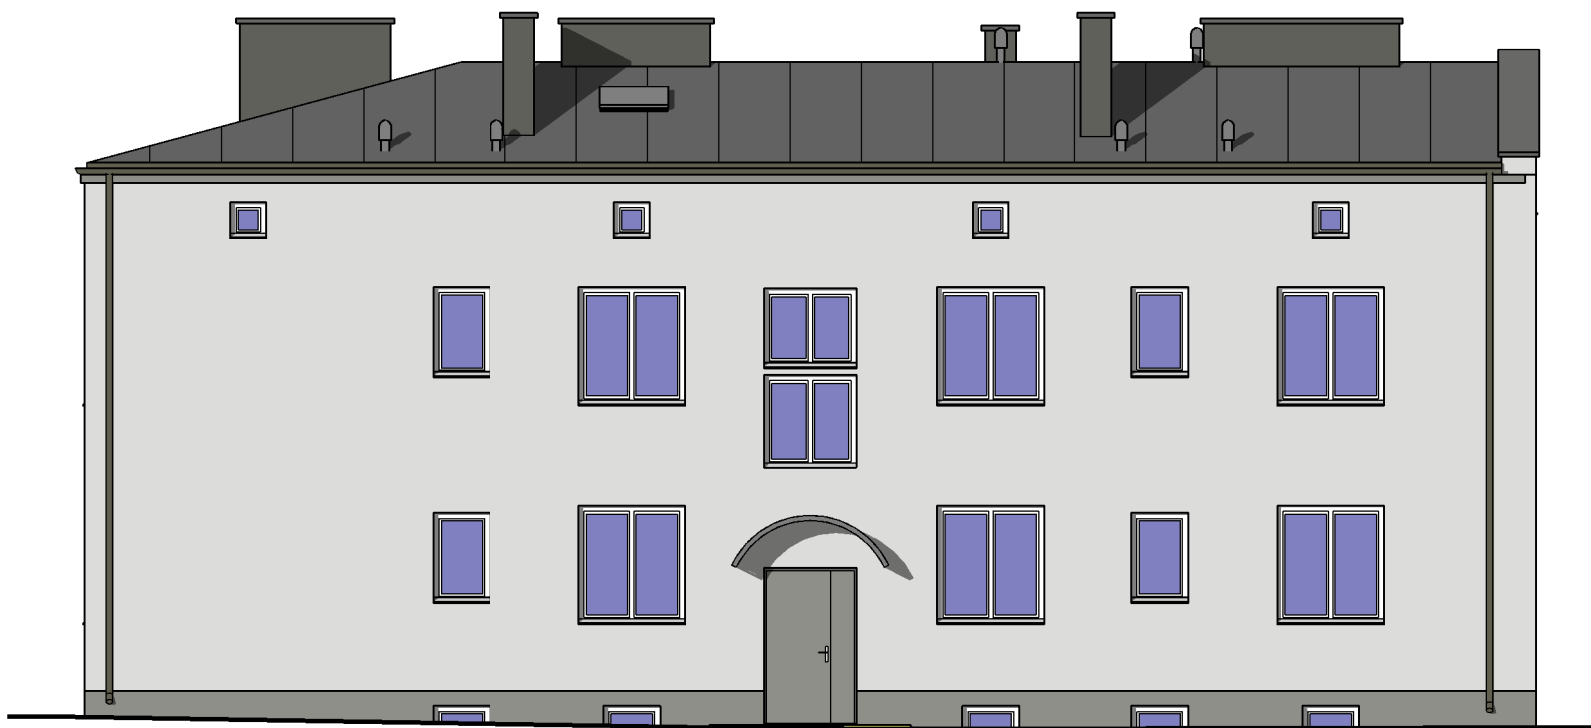

Elewacja Północna

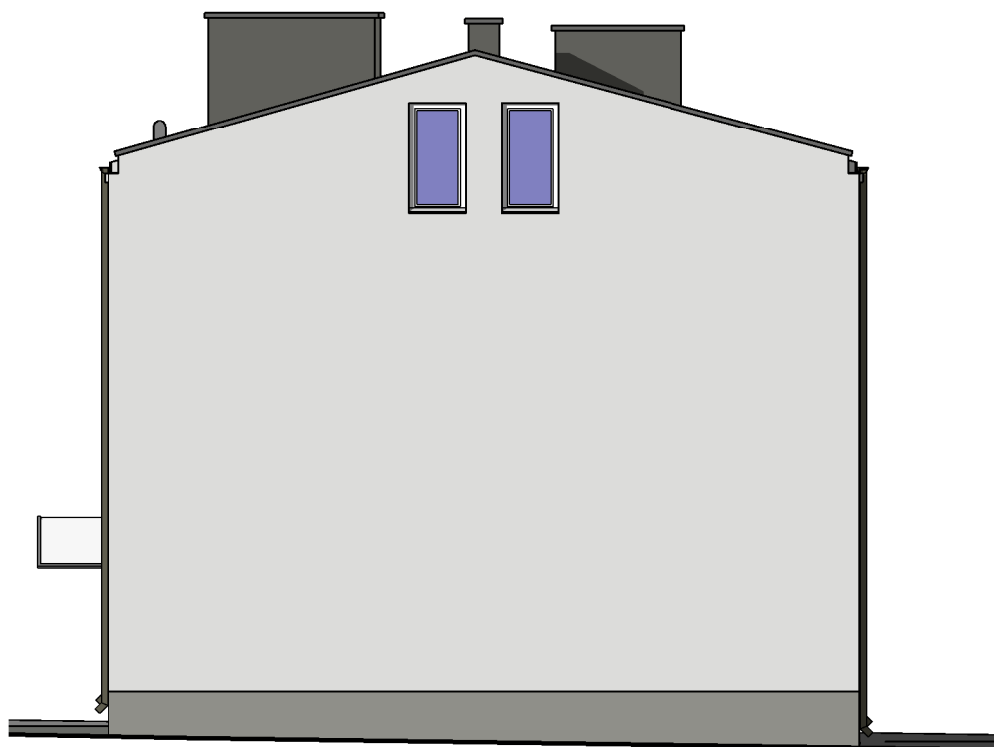

Elewacja Zachodnia




Elewacja Południowa

<div><div><div>BIG-BUD</div><div>PROJEKTOWANIE BUDOWLANE</div></div></div>			
tel. kom. 507 157 949		Przemysław Rybczyński	
e-mail: bigbud.projekt@gmail.com		ul. Zeromskiego 2	
		99-300 Kutno	
Nazwa inwestycji:			
TERMOMODERNIZACJA I REMONT BUDYNKU			
MIESZKALNEGO WIELORODZINNEGO PRZY			
UL. ZDROJOWEJ 5 W KUTNIE			
Adres inwestycji:			
m. Kutno, ul. Zdrojowa 5, obr. Kościuszków, nr ew. dz. 441			
Inwestor:			
MIASTO KUTNO			
Plac Marszałka Józefa Piłsudskiego 18, 95-300 Kutno			
Nazwa arkusza:			
ELEWACJE			
Data:	Skala:	Etap/branża:	Nr arkusza:
11.2025r.	1 : 100	PB/B	2
Projektant:			

RZUT PIWNIC - INWENTARYZACJA

skala 1 : 100

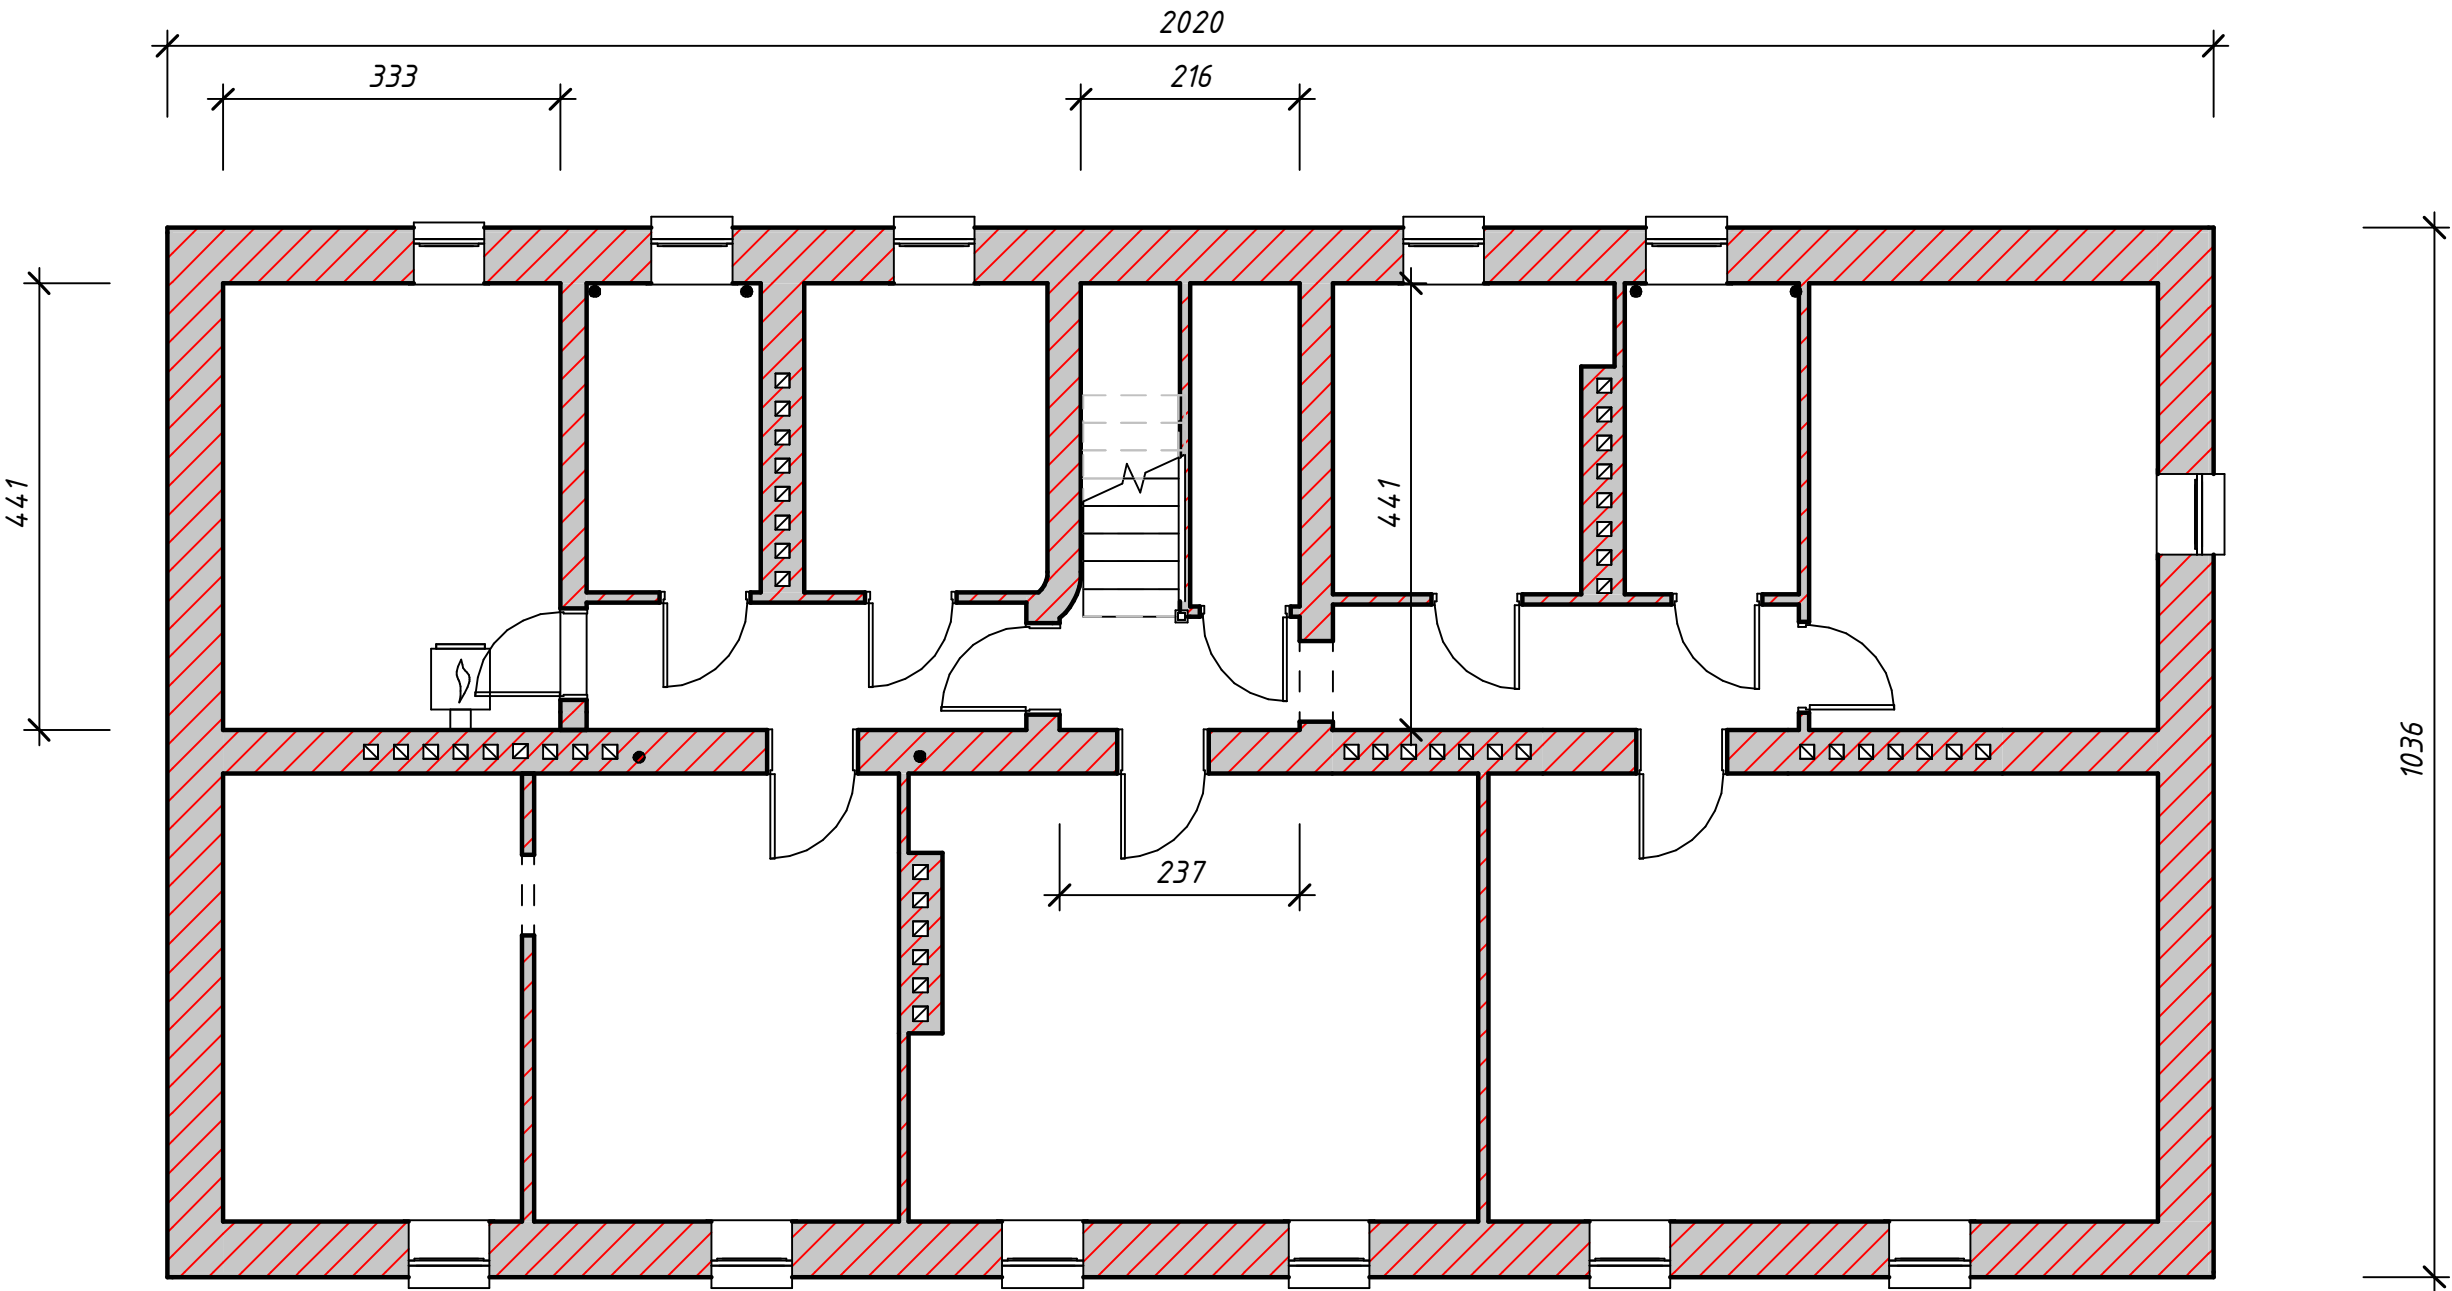

BIG-BUD PROJEKTOWANIE BUDOWLANE

tel. kom. 507 157 949
e-mail: bigbud.projekt@gmail.com

Przemysław Rybczynski
ul. Żeromskiego 2
99-300 Kutno

Nazwa inwestycji:

**TERMOMODERNIZACJA I REMONT BUDYNKU
MIESZKALNEGO WIELORODZINNEGO PRZY
UL. ZDROJOWEJ 5 W KUTNIE**

Adres inwestycji:

m. Kutno, ul. Zdrojowa 5, obr. Kościuszków, nr ew. dz. 441

Inwestor:

**MIASTO KUTNO
Plac Marszałka Józefa Piłsudskiego 18, 99-300 Kutno**


Nazwa arkusza:

RZUT PIWNIC - INWENTARYZACJA

Data:	Skala:	Etap/branża:	Nr arkusza:
11.2025r.	1 : 100	PB/B	2i

Projektant:

RZUT PIWNIC
skala 1 : 50

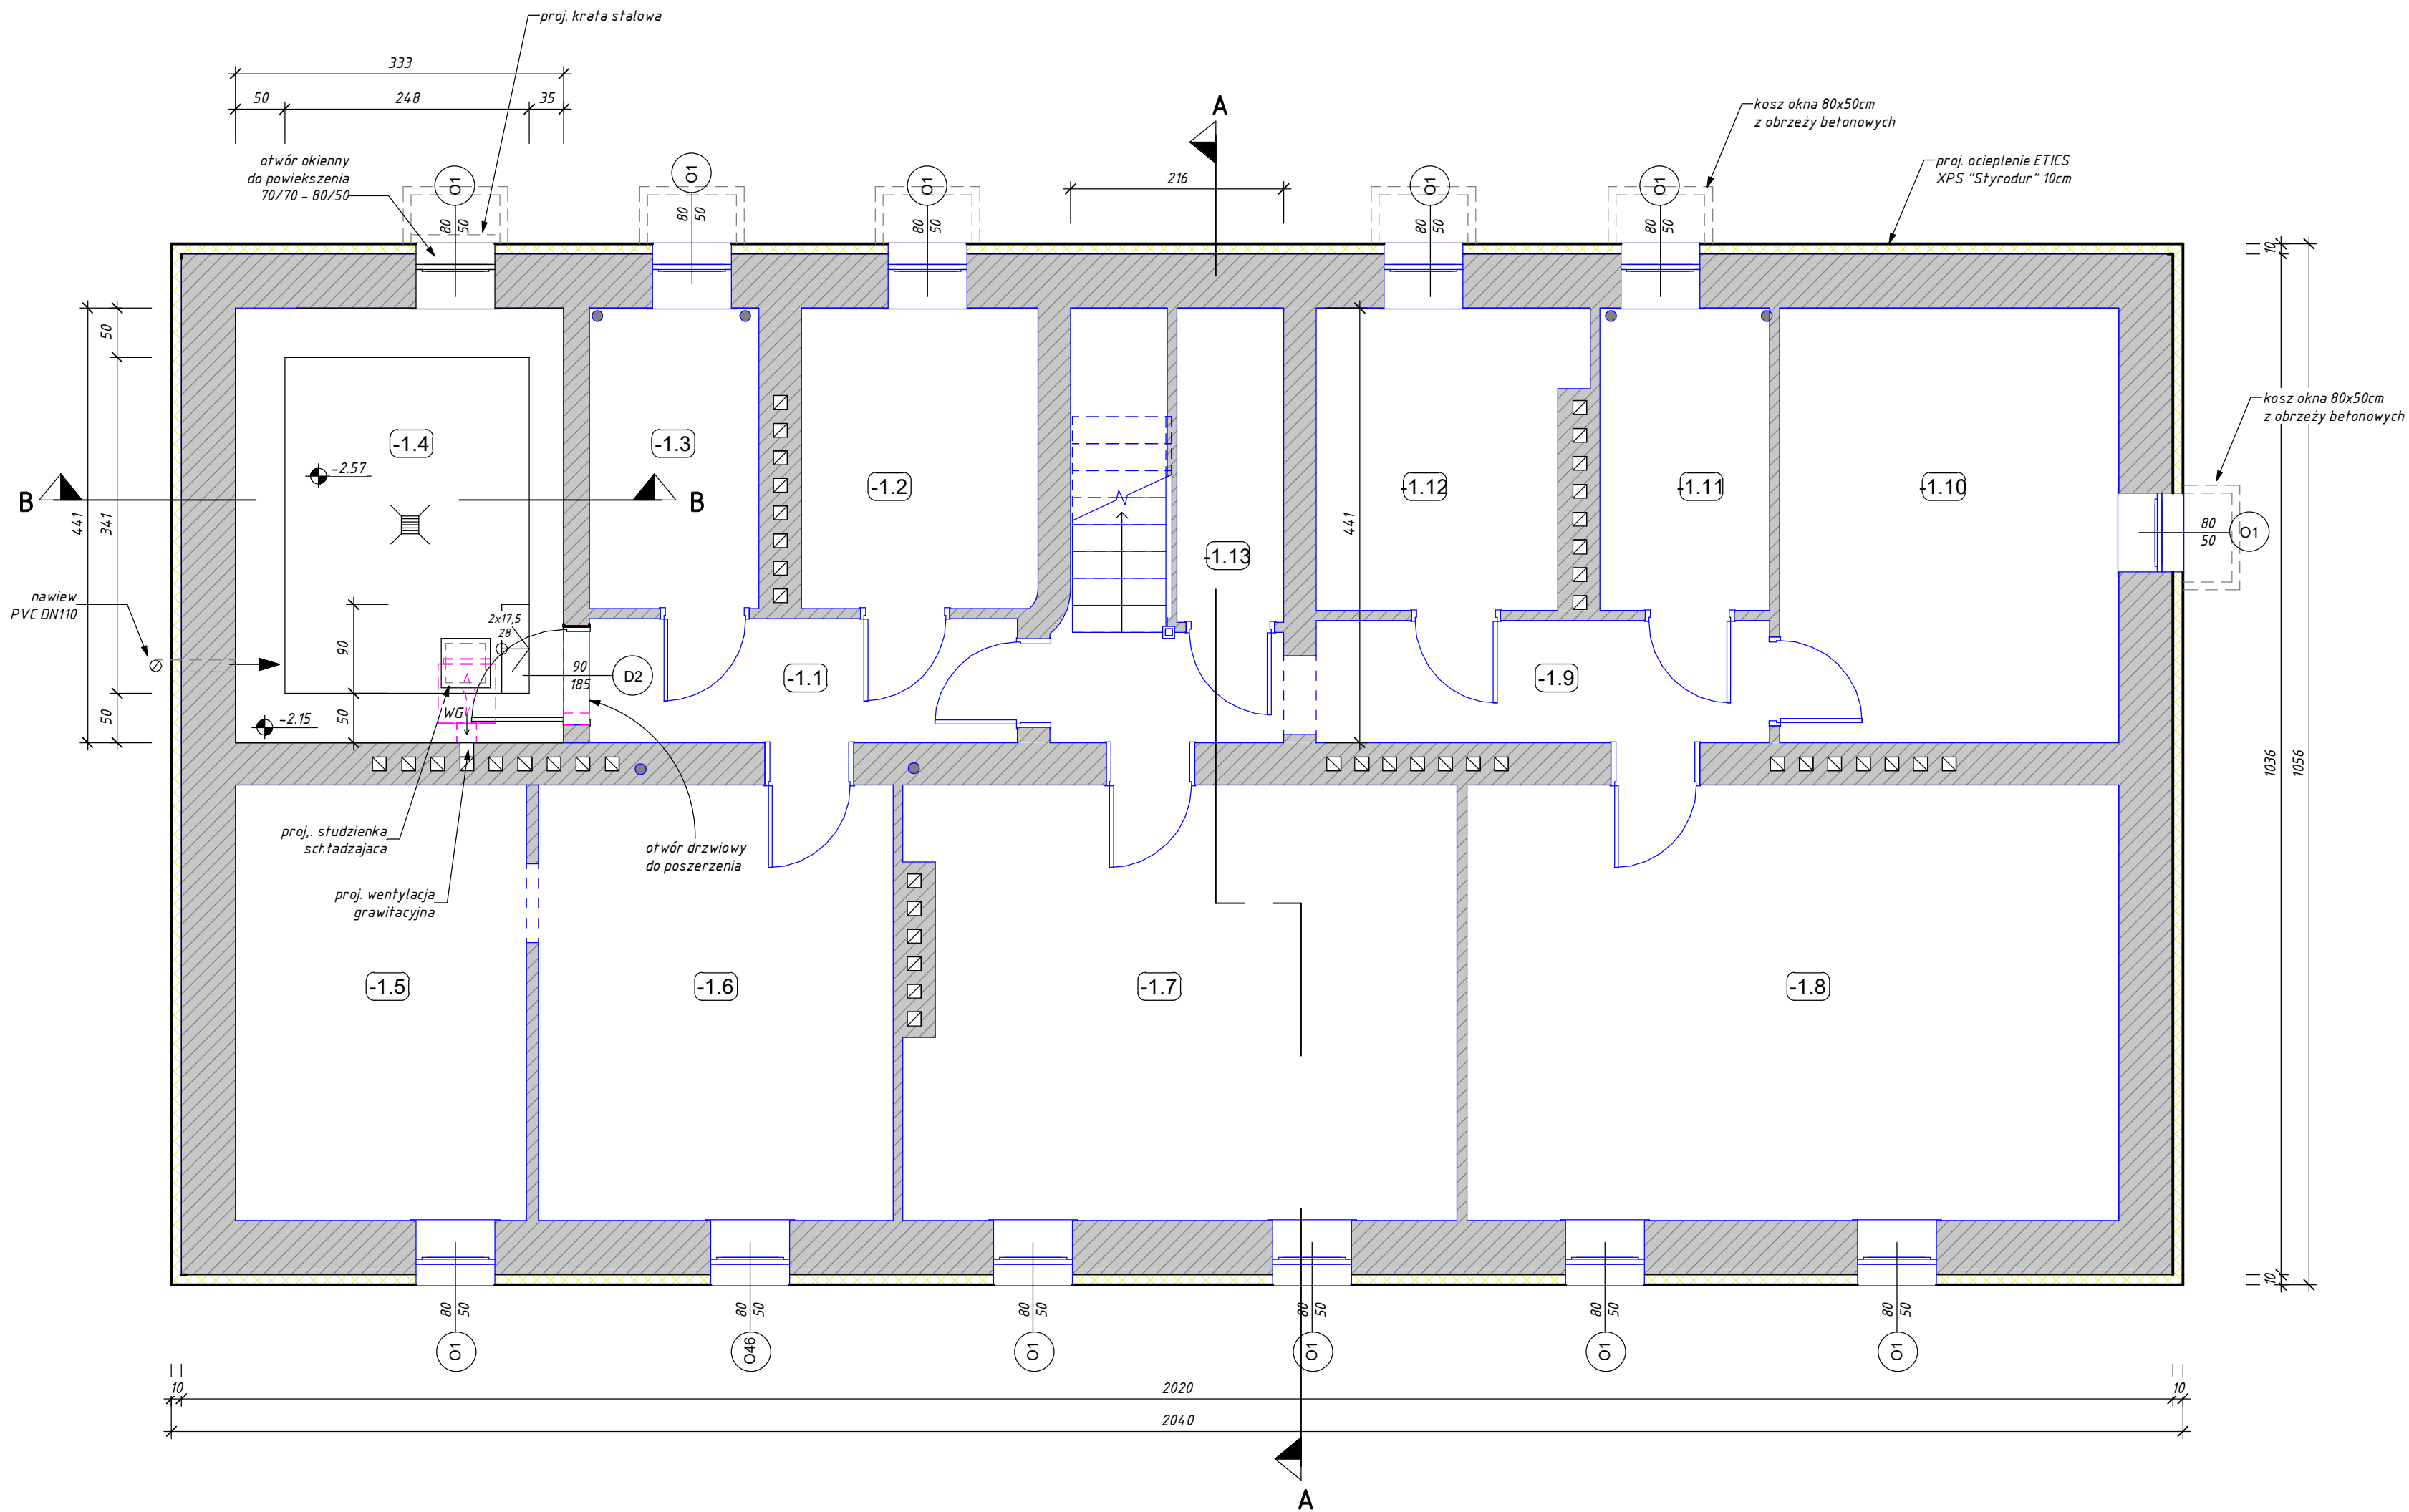

Zestawienie pomieszczeń - piwnica

Numer	Nazwa	Powierzchnia [m2]
-1.1	Korytarz	5.47
-1.2	Pom. gospodarcze	7.31
-1.3	Pom. gospodarcze	5.25
-1.4	Pom. gospodarcze	14.69
-1.5	Pom. gospodarcze	13.04
-1.6	Pom. gospodarcze	15.91
-1.7	Pom. gospodarcze	24.25
-1.8	Pom. gospodarcze	29.22
-1.9	Korytarz	5.70
-1.10	Pom. gospodarcze	15.17
-1.11	Pom. gospodarcze	5.28
-1.12	Pom. gospodarcze	7.79
-1.13	Pom. gospodarcze	1.19
		150.27
		150.27

BIG-BUD PROJEKTOWANIE BUDOWLANE
tel. kom. 507 157 949
e-mail: bigbud.projekt@gmail.com
Przemysław Rybicki
ul. Zeromskiego 2
99-300 Kutno

TERMO-MODERNIZACJA I REMONT BUDYNKU
MIESZKALNEGO WIELORODZINNEGO PRZY
UL. ZDROJOWEJ 5 W KUTNIE

Adres inwestycji:
m. Kutno, ul. Zdrojowa 5, obr. Kościuszków, nr ew. dz. 441


Inwestor:
MIASTO KUTNO
Plac Marszałka Józefa Piłsudskiego 18, 95-300 Kutno

Nazwa arkusza:
RZUT PIWNIC

Data: 11.2025r. Skala: 1 : 50 Etap/branża: PB/B Nr arkusza: 3

Projektant:

RZUT PARTERU- INWENTARYZACJA
skala 1 : 100

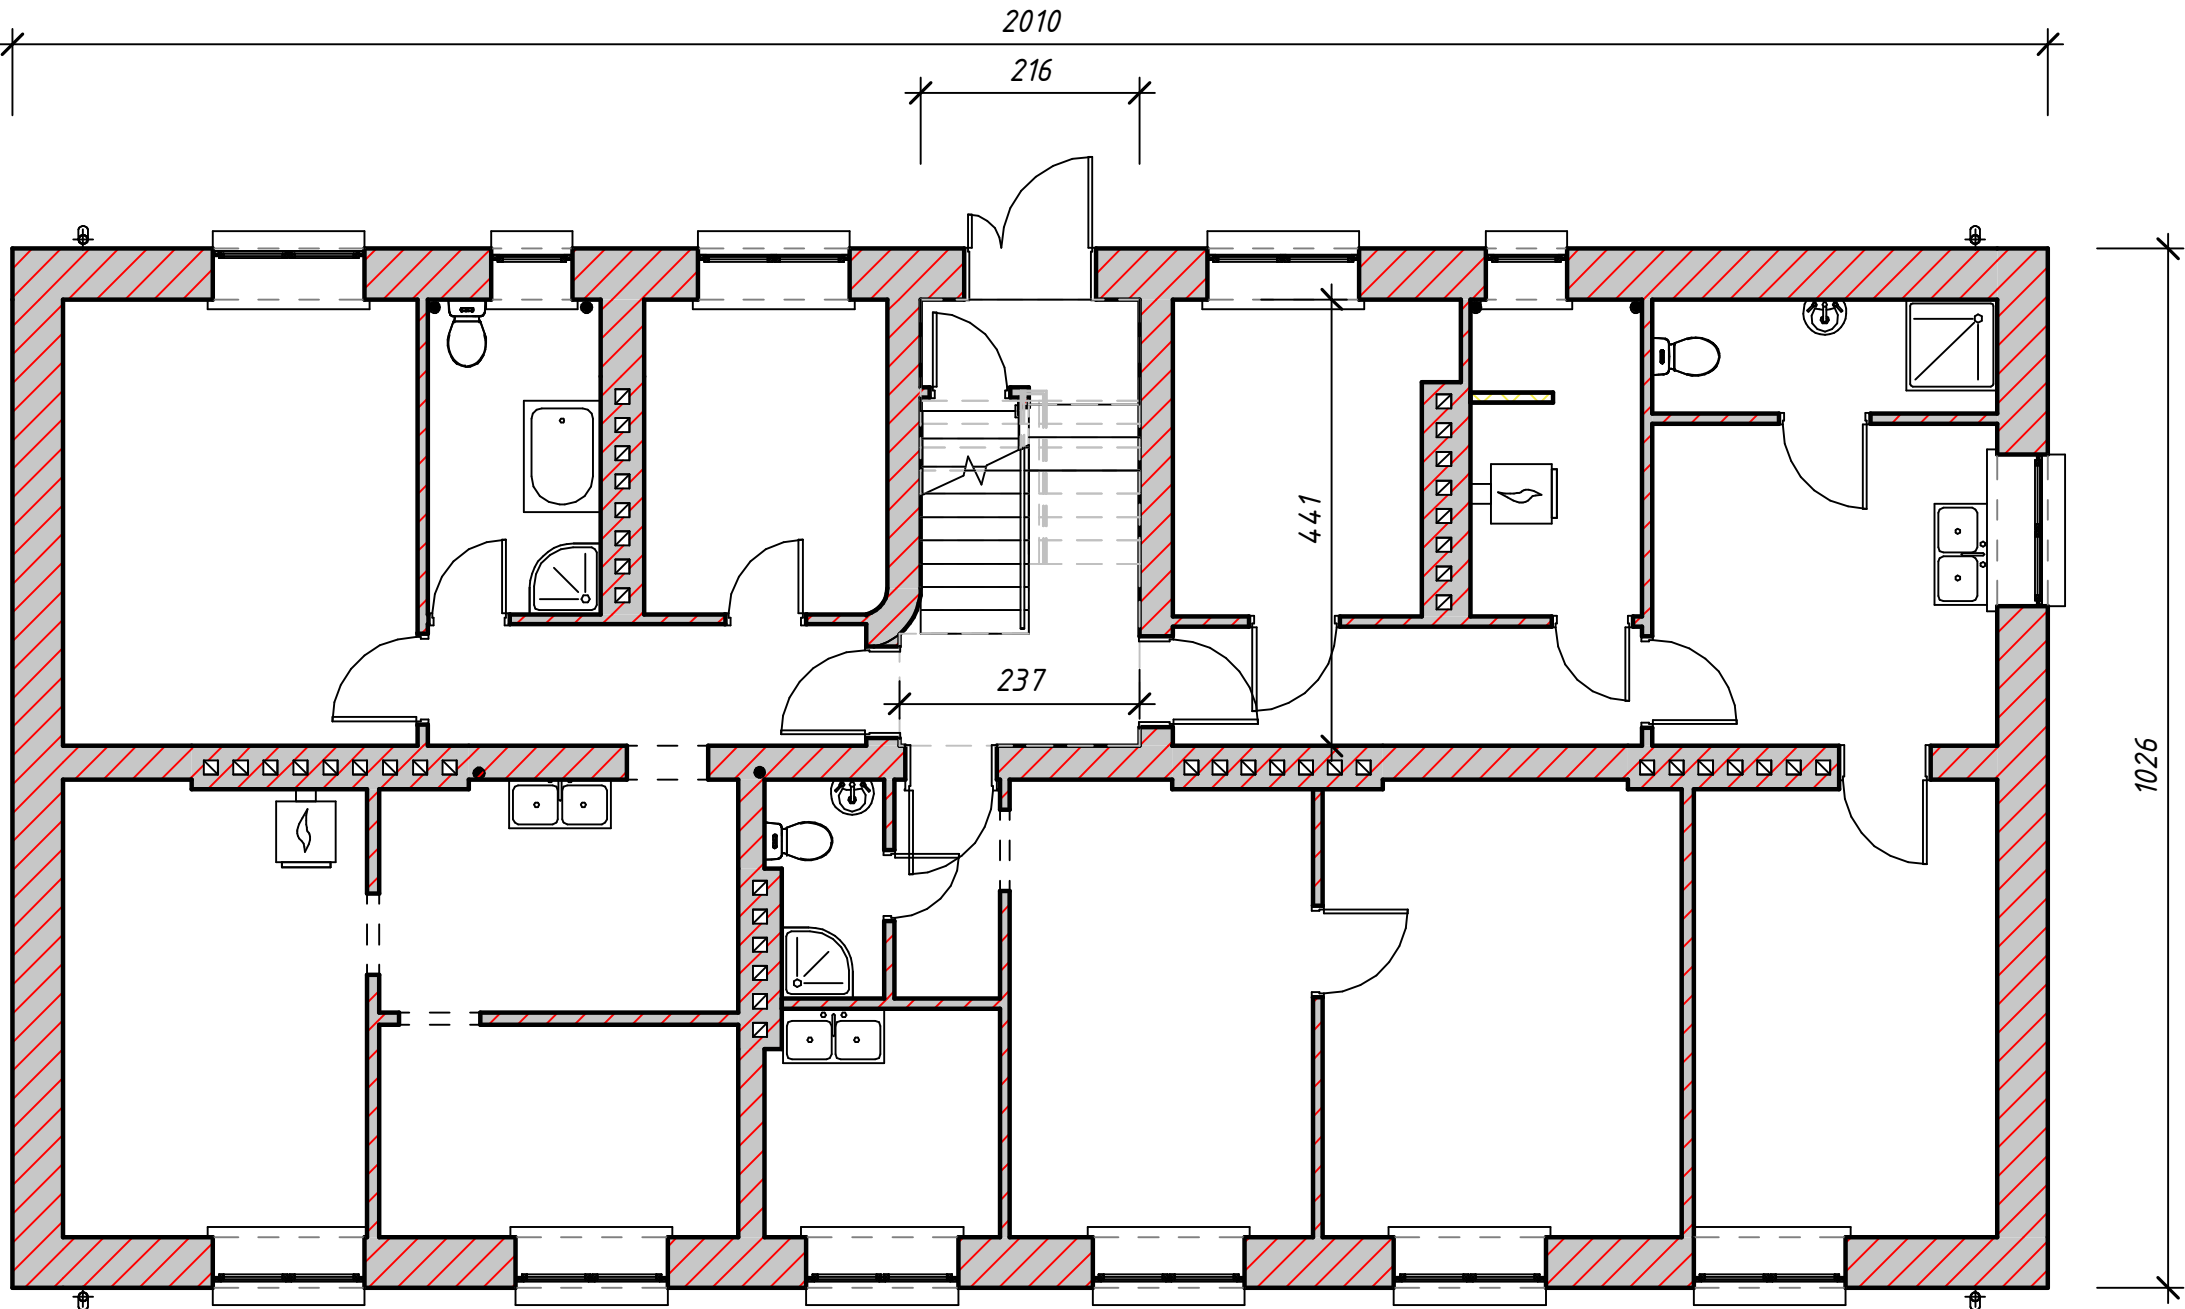

BIG-BUD PROJEKTOWANIE BUDOWLANE
tel. kom. 507 157 949
e-mail: bigbud.projekt@gmail.com
Przemysław Rybczynski
ul. Żeromskiego 2
99-300 Kutno

Nazwa inwestycji:
**TERMOMODERNIZACJA I REMONT BUDYNKU
MIESZKALNEGO WIELORODZINNEGO PRZY
UL. ZDROJOWEJ 5 W KUTNIE**

Adres inwestycji:
m. Kutno, ul. Zdrojowa 5, obr. Kościuszków, nr ew. dz. 441


Inwestor:
**MIASTO KUTNO
Plac Marszałka Józefa Piłsudskiego 18, 99-300 Kutno**

Nazwa arkusza:
RZUT PARTERU- INWENTARYZACJA

Data: 11.2025r.	Skala: 1 : 100	Etap/branża: PB/B	Nr arkusza: 3i
---------------------------	--------------------------	-----------------------------	--------------------------

Projektant:

skala 1 : 100

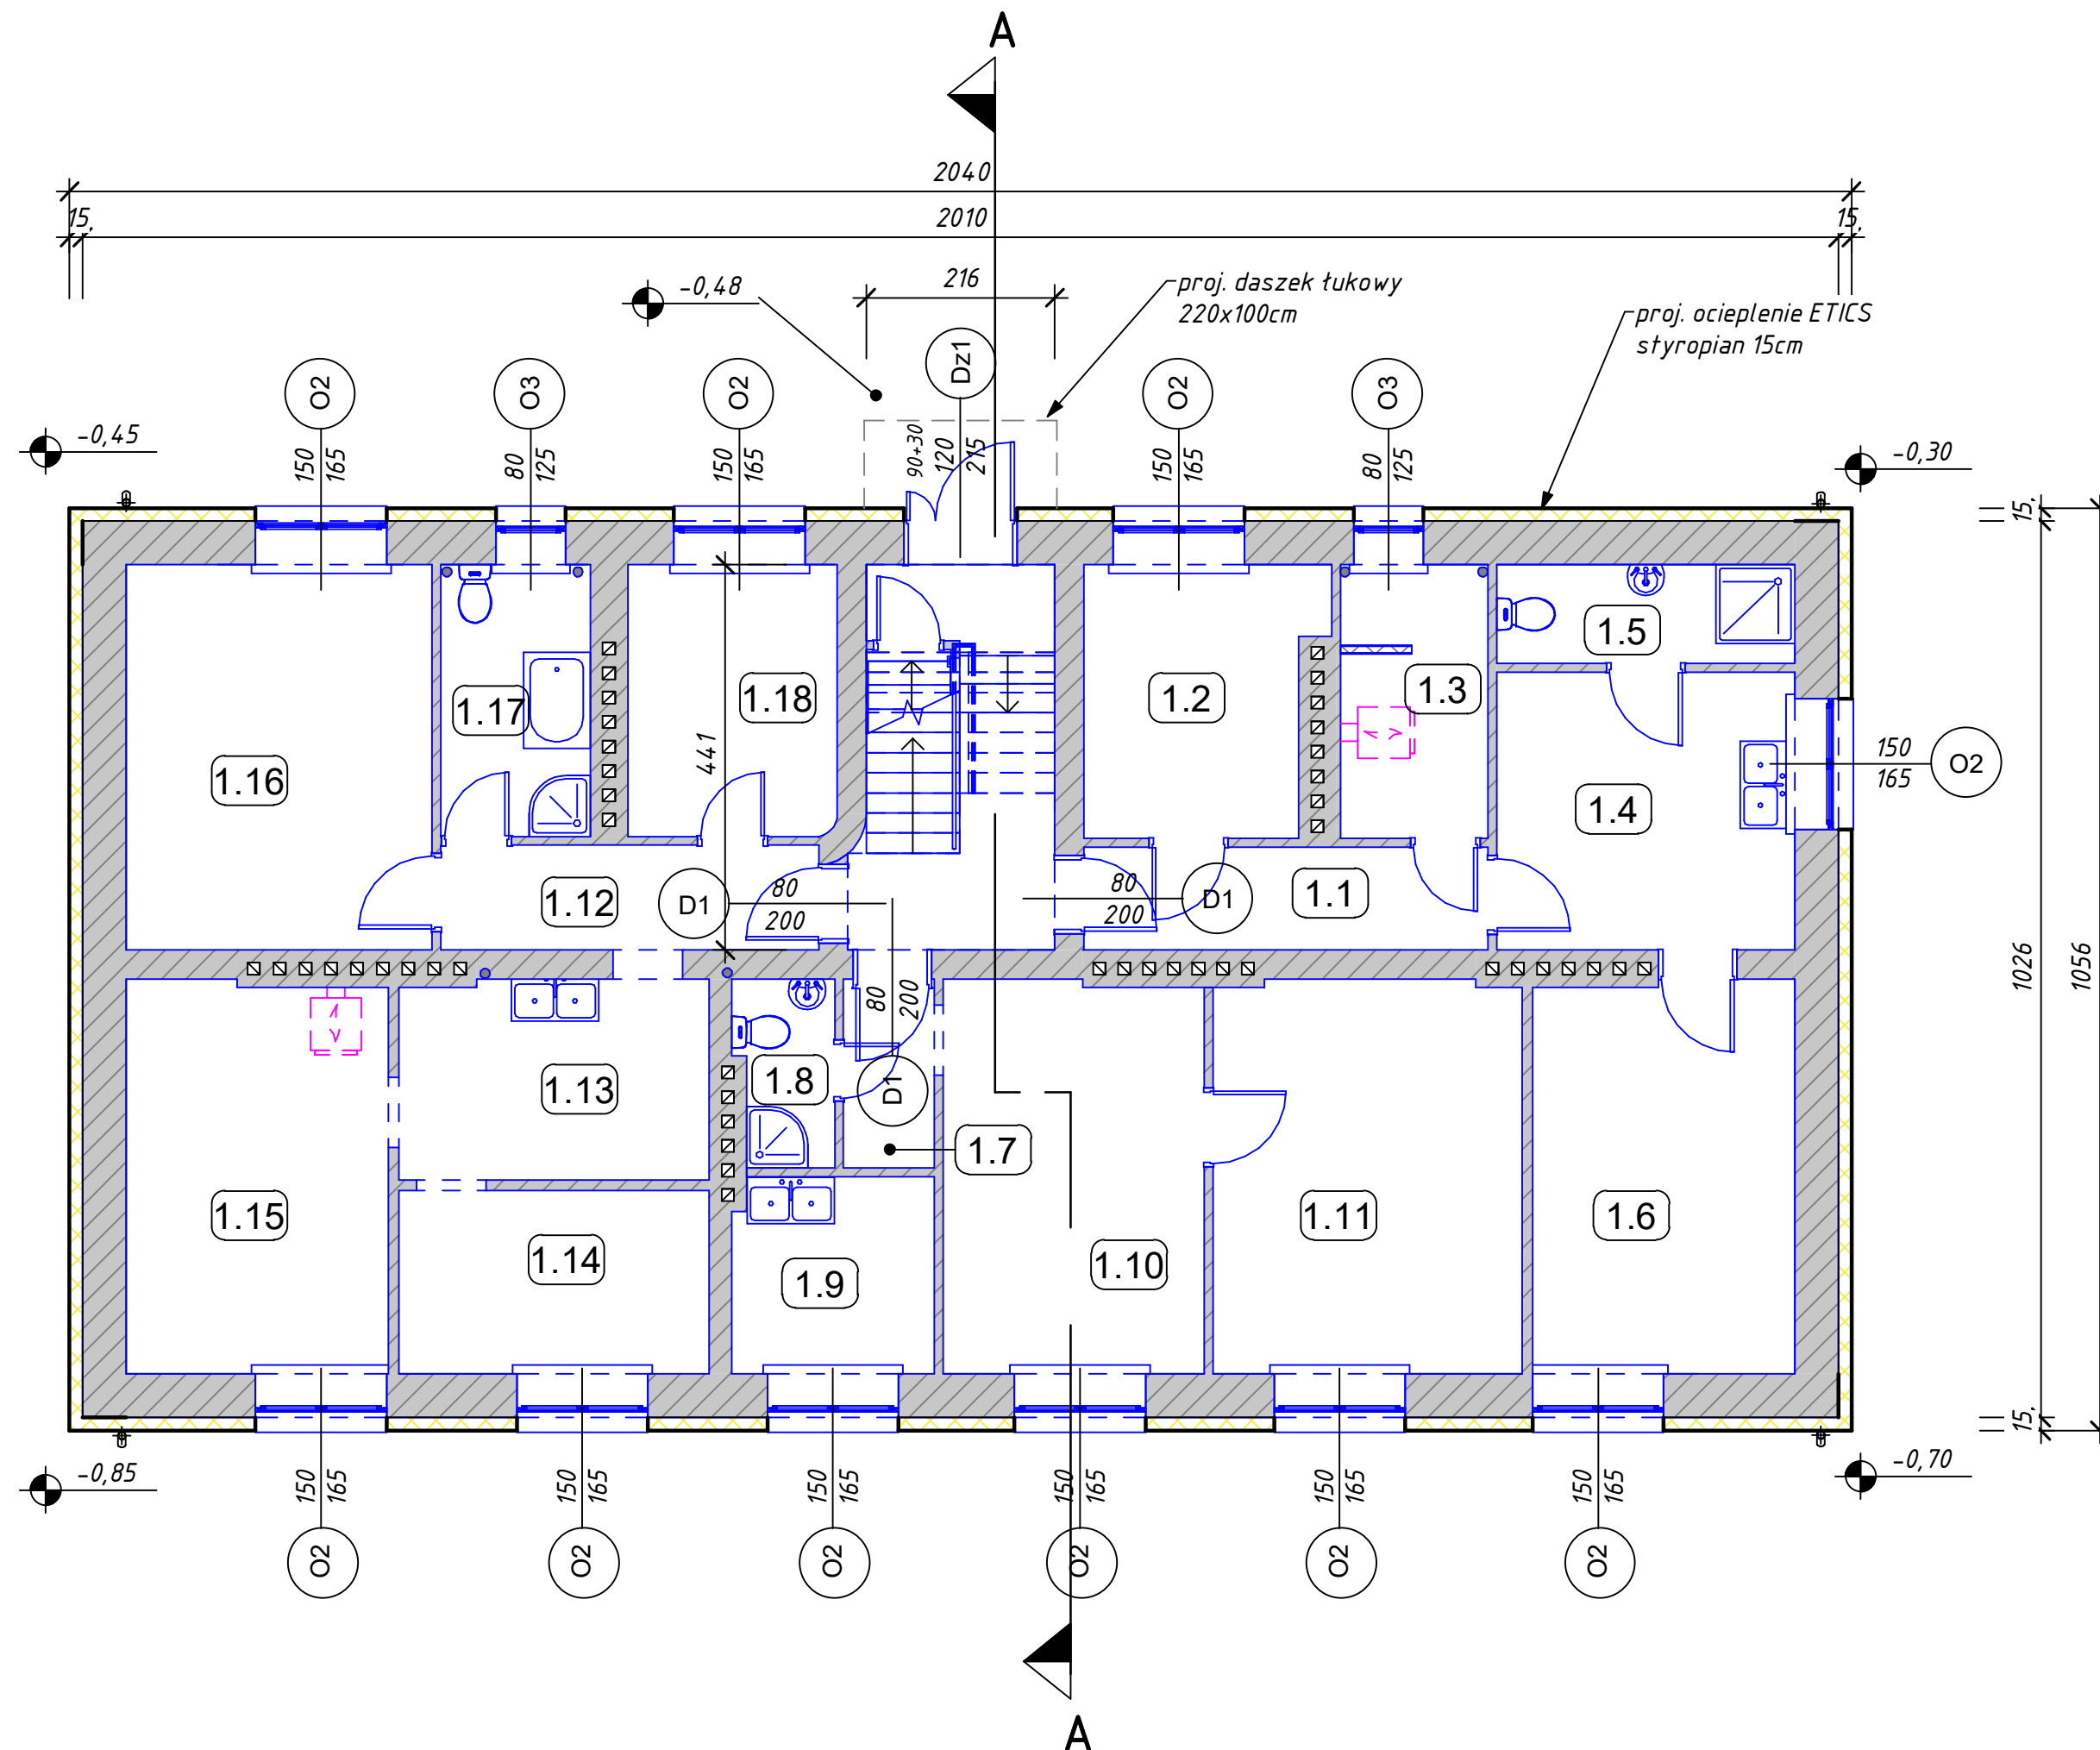

<i>Numer</i>	<i>Nazwa</i>
--------------	--------------

M1	
1.1	Korytarz
1.2	Pomieszczenie
1.3	Kotłownia
1.4	Kuchnia
1.5	Łazienka
1.6	Pokój

1.7	Korytarz
1.8	Łazienka
1.9	Kuchnia
1.10	Pokój
1.11	Pokój

1.12	Korytarz
1.13	Kuchnia
1.14	Pokój
1.15	Pokój
1.16	Pokój
1.17	Łazienka
1.18	Pokój

tel. kom. 507 157 949
e-mail: bigbud.projekt@gmail.com

Nazwa inwestycji:

**TERMOMODERNIZACJA I REMONT BUDYNKU
MIESZKALNEGO WIELORODZINNEGO PRZY
UL. ZDROJOWEJ 5 W KUTNIE**

Adres inwestycji:
m. Kutno, ul. Zdrojowa 5, obr. Kościuszków, nr ew. dz. 441

Inwestor:


MIASTO KUTNO

Plac Marszałka Józefa Piłsudskiego 18, 99-300 Kutno

Nazwa arkusza:	RZUT PARTERU
----------------	--------------


Data:	Skala:	Etap/branza:	Nr arkusza:
11.2025r.	1 : 100	PB/B	4

Projektant:	
-------------	--

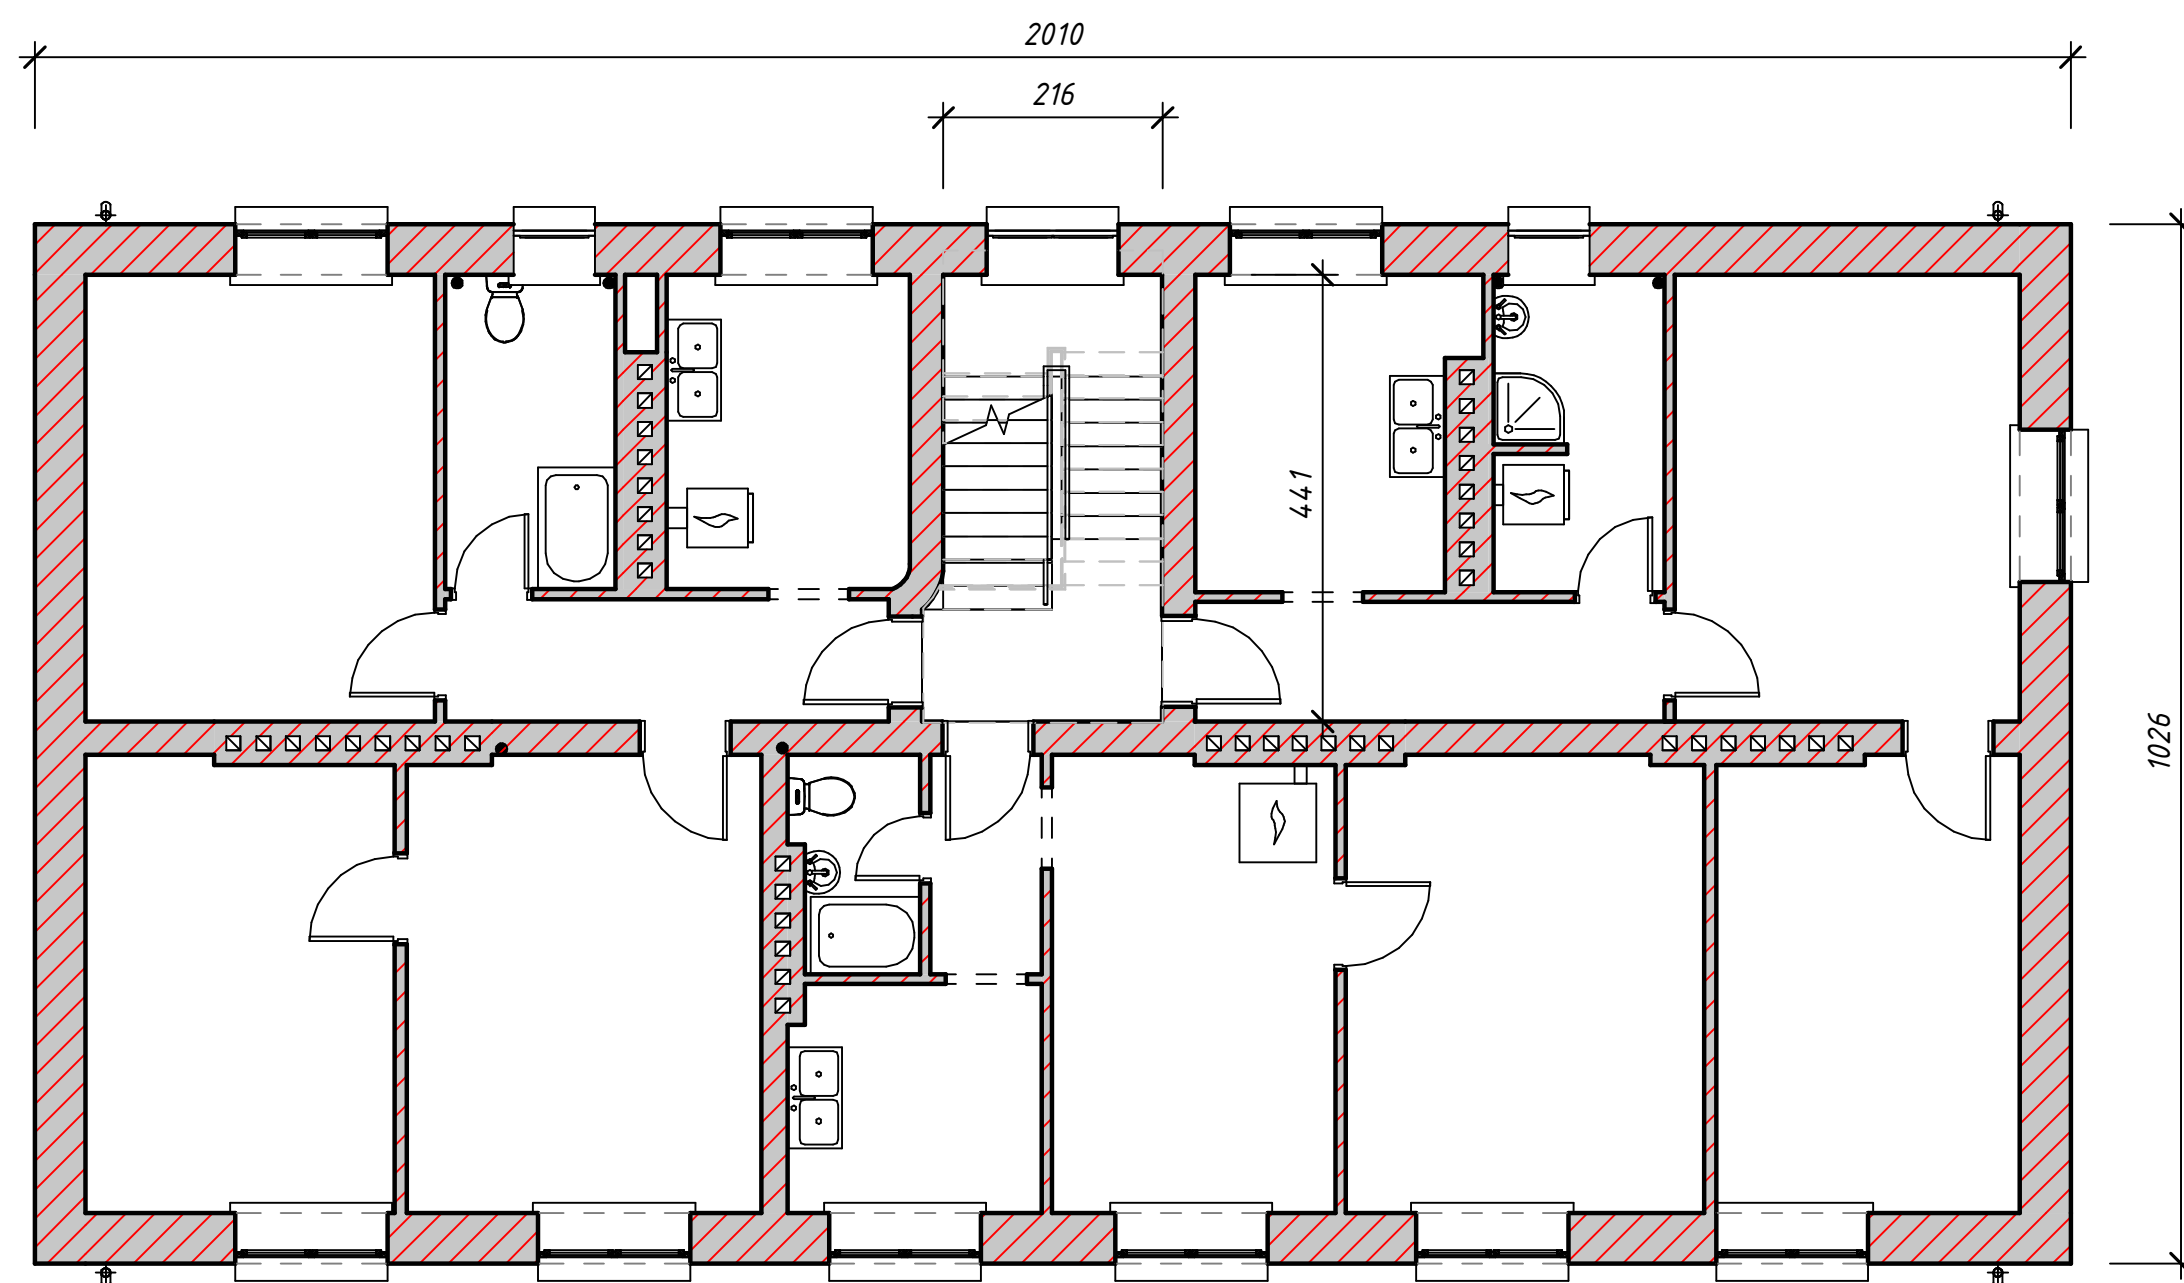

BIG-BUD PROJEKTOWANIE BUDOWLANE			
tel. kom. 507 157 949 e-mail: bigbud.projekt@gmail.com		Przemysław Rybczynski ul. Żeromskiego 2 99-300 Kutno	
Nazwa inwestycji: TERMOMODERNIZACJA I REMONT BUDYNKU MIESZKALNEGO WIELORODZINNEGO PRZY UL. ZDROJOWEJ 5 W KUTNIE			
Adres inwestycji: m. Kutno, ul. Zdrojowa 5, obr. Kościuszków, nr ew. dz. 441			
Inwestor: MIASTO KUTNO Plac Marszałka Józefa Piłsudskiego 18, 99-300 Kutno			
Nazwa arkusza: RZUT I_p – INWENTARYZACJA			
Data: 11.2025r.	Skala: 1 : 100	Etap/branża: PB/B	Nr arkusza: 4i
Projektant:			

RZUT Ip
skala 1 : 100

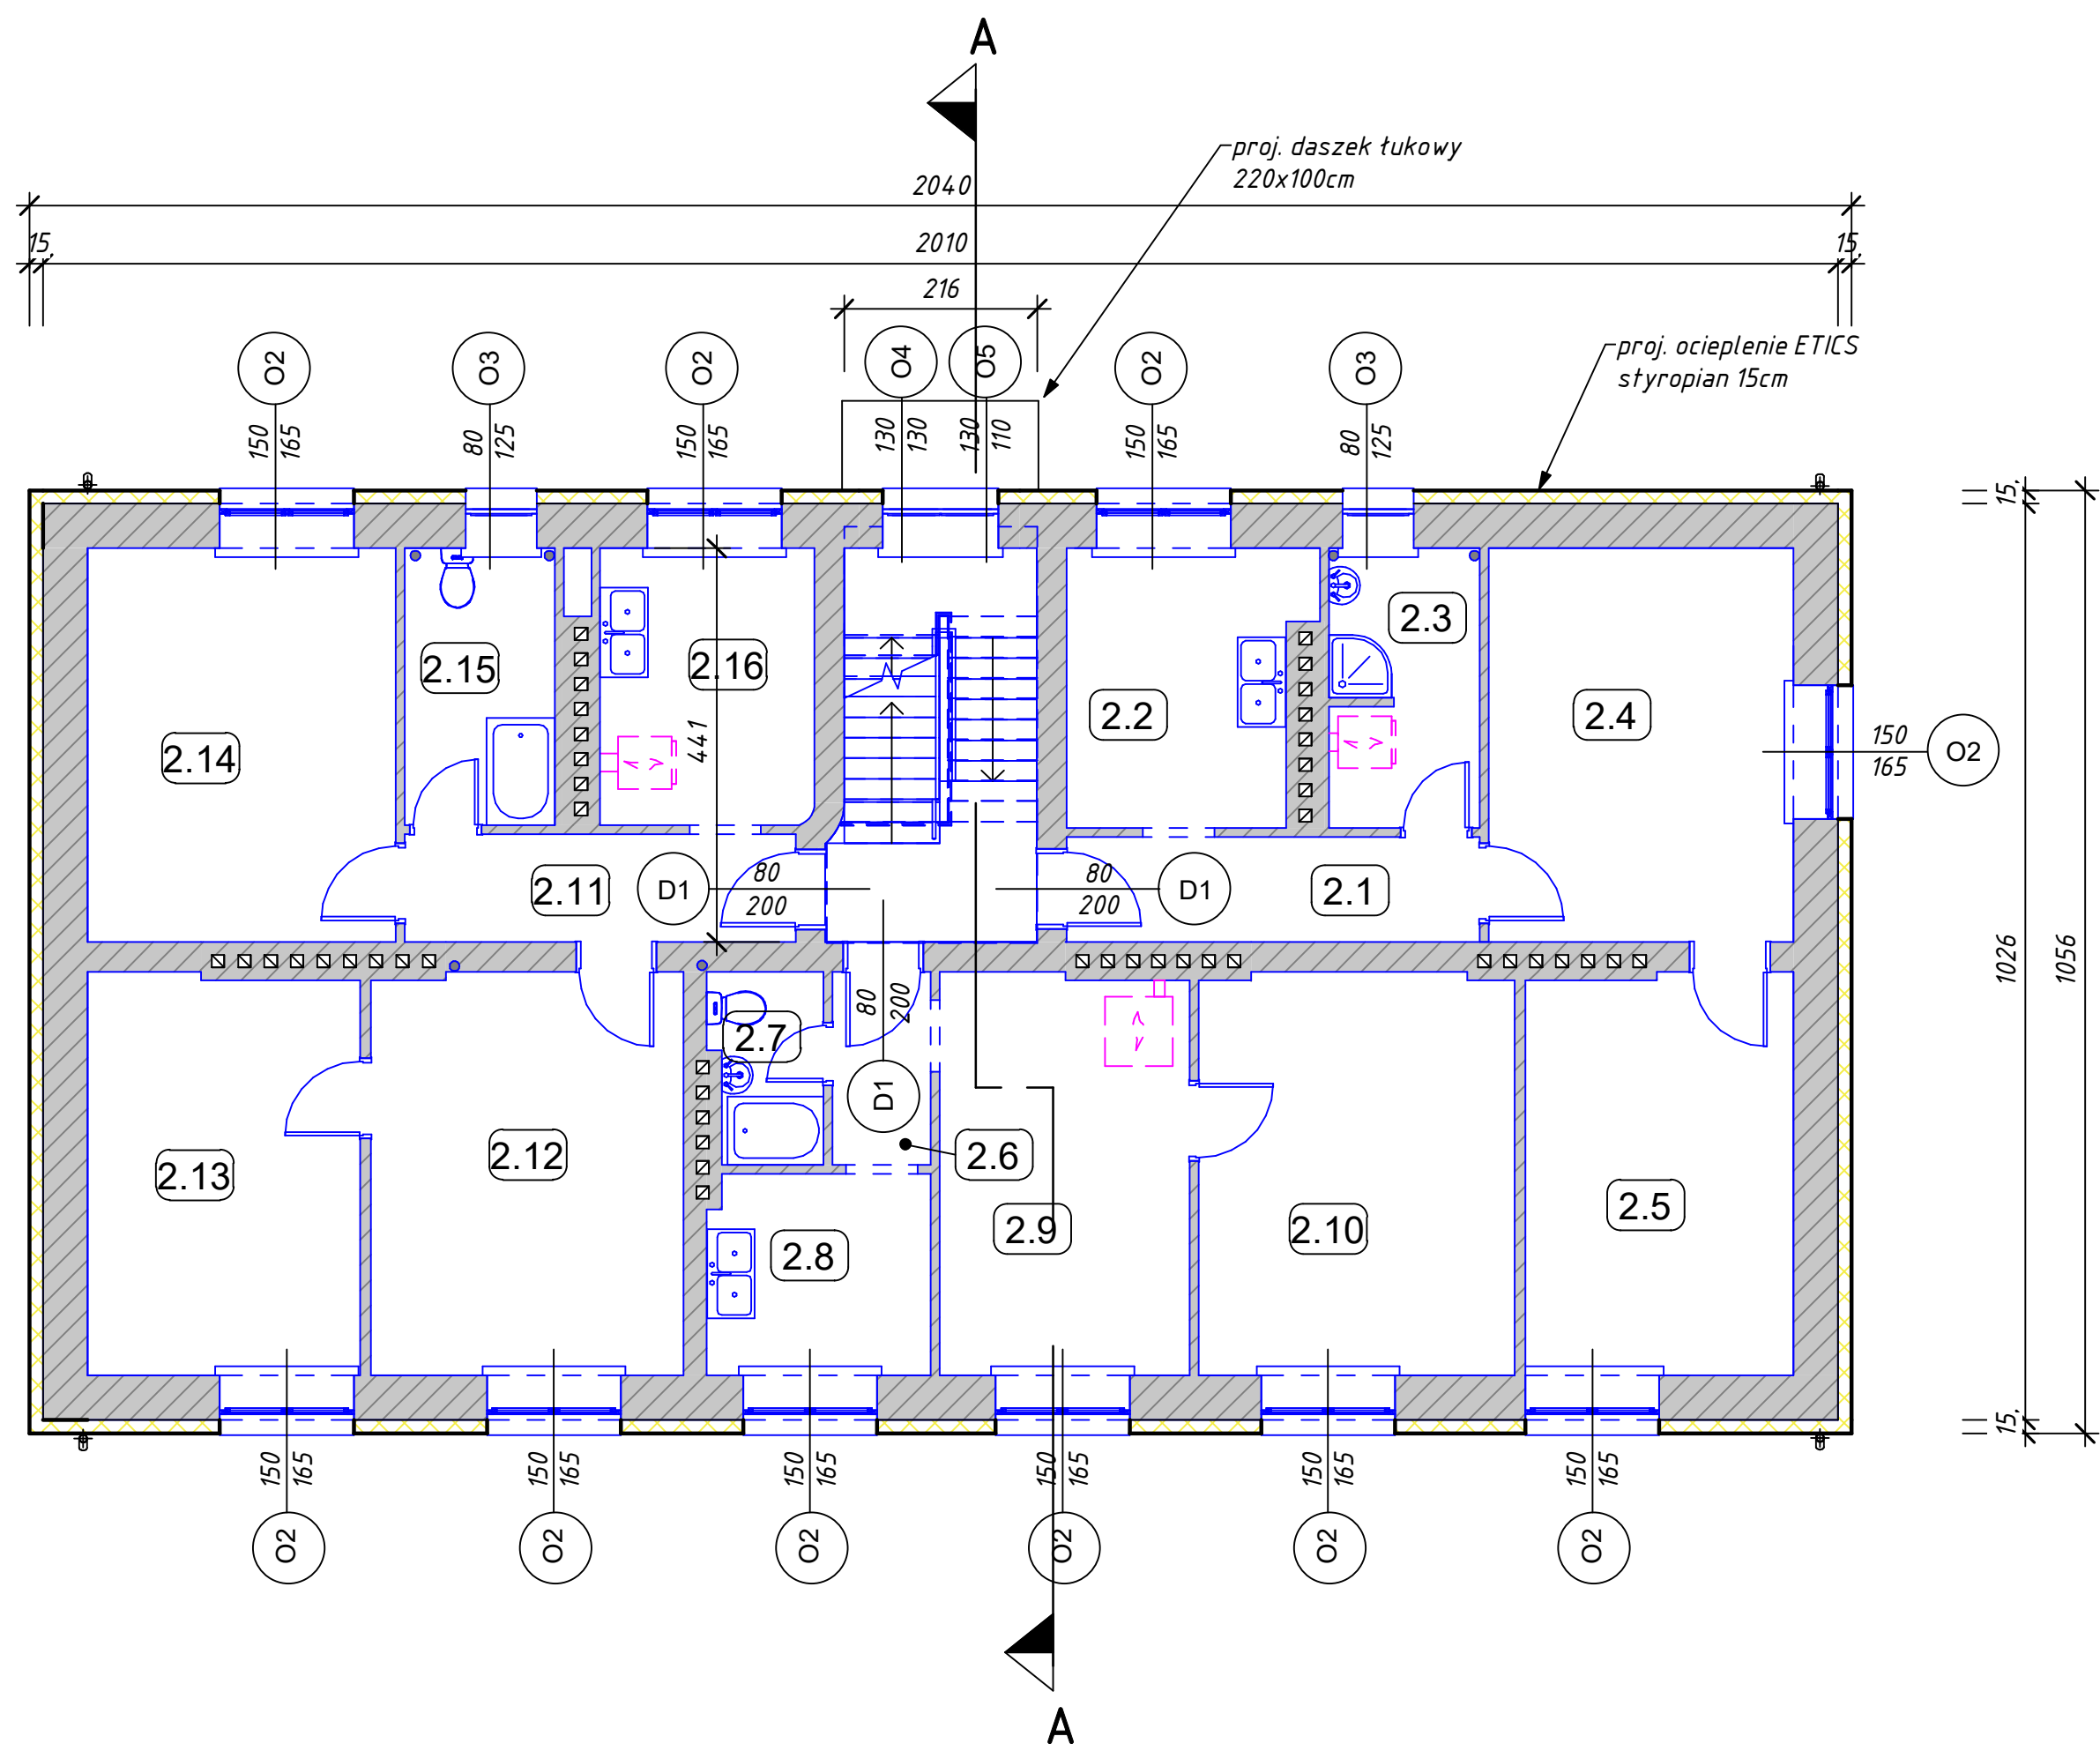

Zestawienie pomieszczeń- Ip	
Numer	Nazwa
M6	
2.1	Korytarz
2.2	Kuchnia
2.3	Pomieszczenie
2.4	Pokój
2.5	Pokój

M8	
2.6	Korytarz
2.7	Pomieszczenie
2.8	Kuchnia
2.9	Pokój
2.10	Pokój

M9	
2.11	Korytarz
2.12	Pokój
2.13	Pokój
2.14	Pokój
2.15	Pomieszczenie
2.16	Kuchnia

BIG-BUD PROJEKTOWANIE BUDOWLANE
tel. kom. 507 157 949
e-mail: bigbud.projekt@gmail.com
Przemysław Rybczynski
ul. Żeromskiego 2
99-300 Kutno

Nazwa inwestycji:
**TERMOMODERNIZACJA I REMONT BUDYNKU
MIESZKALNEGO WIELORODZINNEGO PRZY
UL. ZDROJOWEJ 5 W KUTNIE**

Adres inwestycji:
m. Kutno, ul. Zdrojowa 5, obr. Kościuszków, nr ew. dz. 441

Inwestor:
**MIASTO KUTNO
Plac Marszałka Józefa Piłsudskiego 18, 99-300 Kutno**


Nazwa arkusza:
RZUT Ip

Data: 11.2025r.	Skala: 1 : 100	Etap/branża: PB/B	Nr arkusza: 5
---------------------------	--------------------------	-----------------------------	-------------------------

Projektant:

WIDOK DACHU
skala 1 : 100

UWAGI:
· projektowany remont pokrycia dachu – 210,0m²

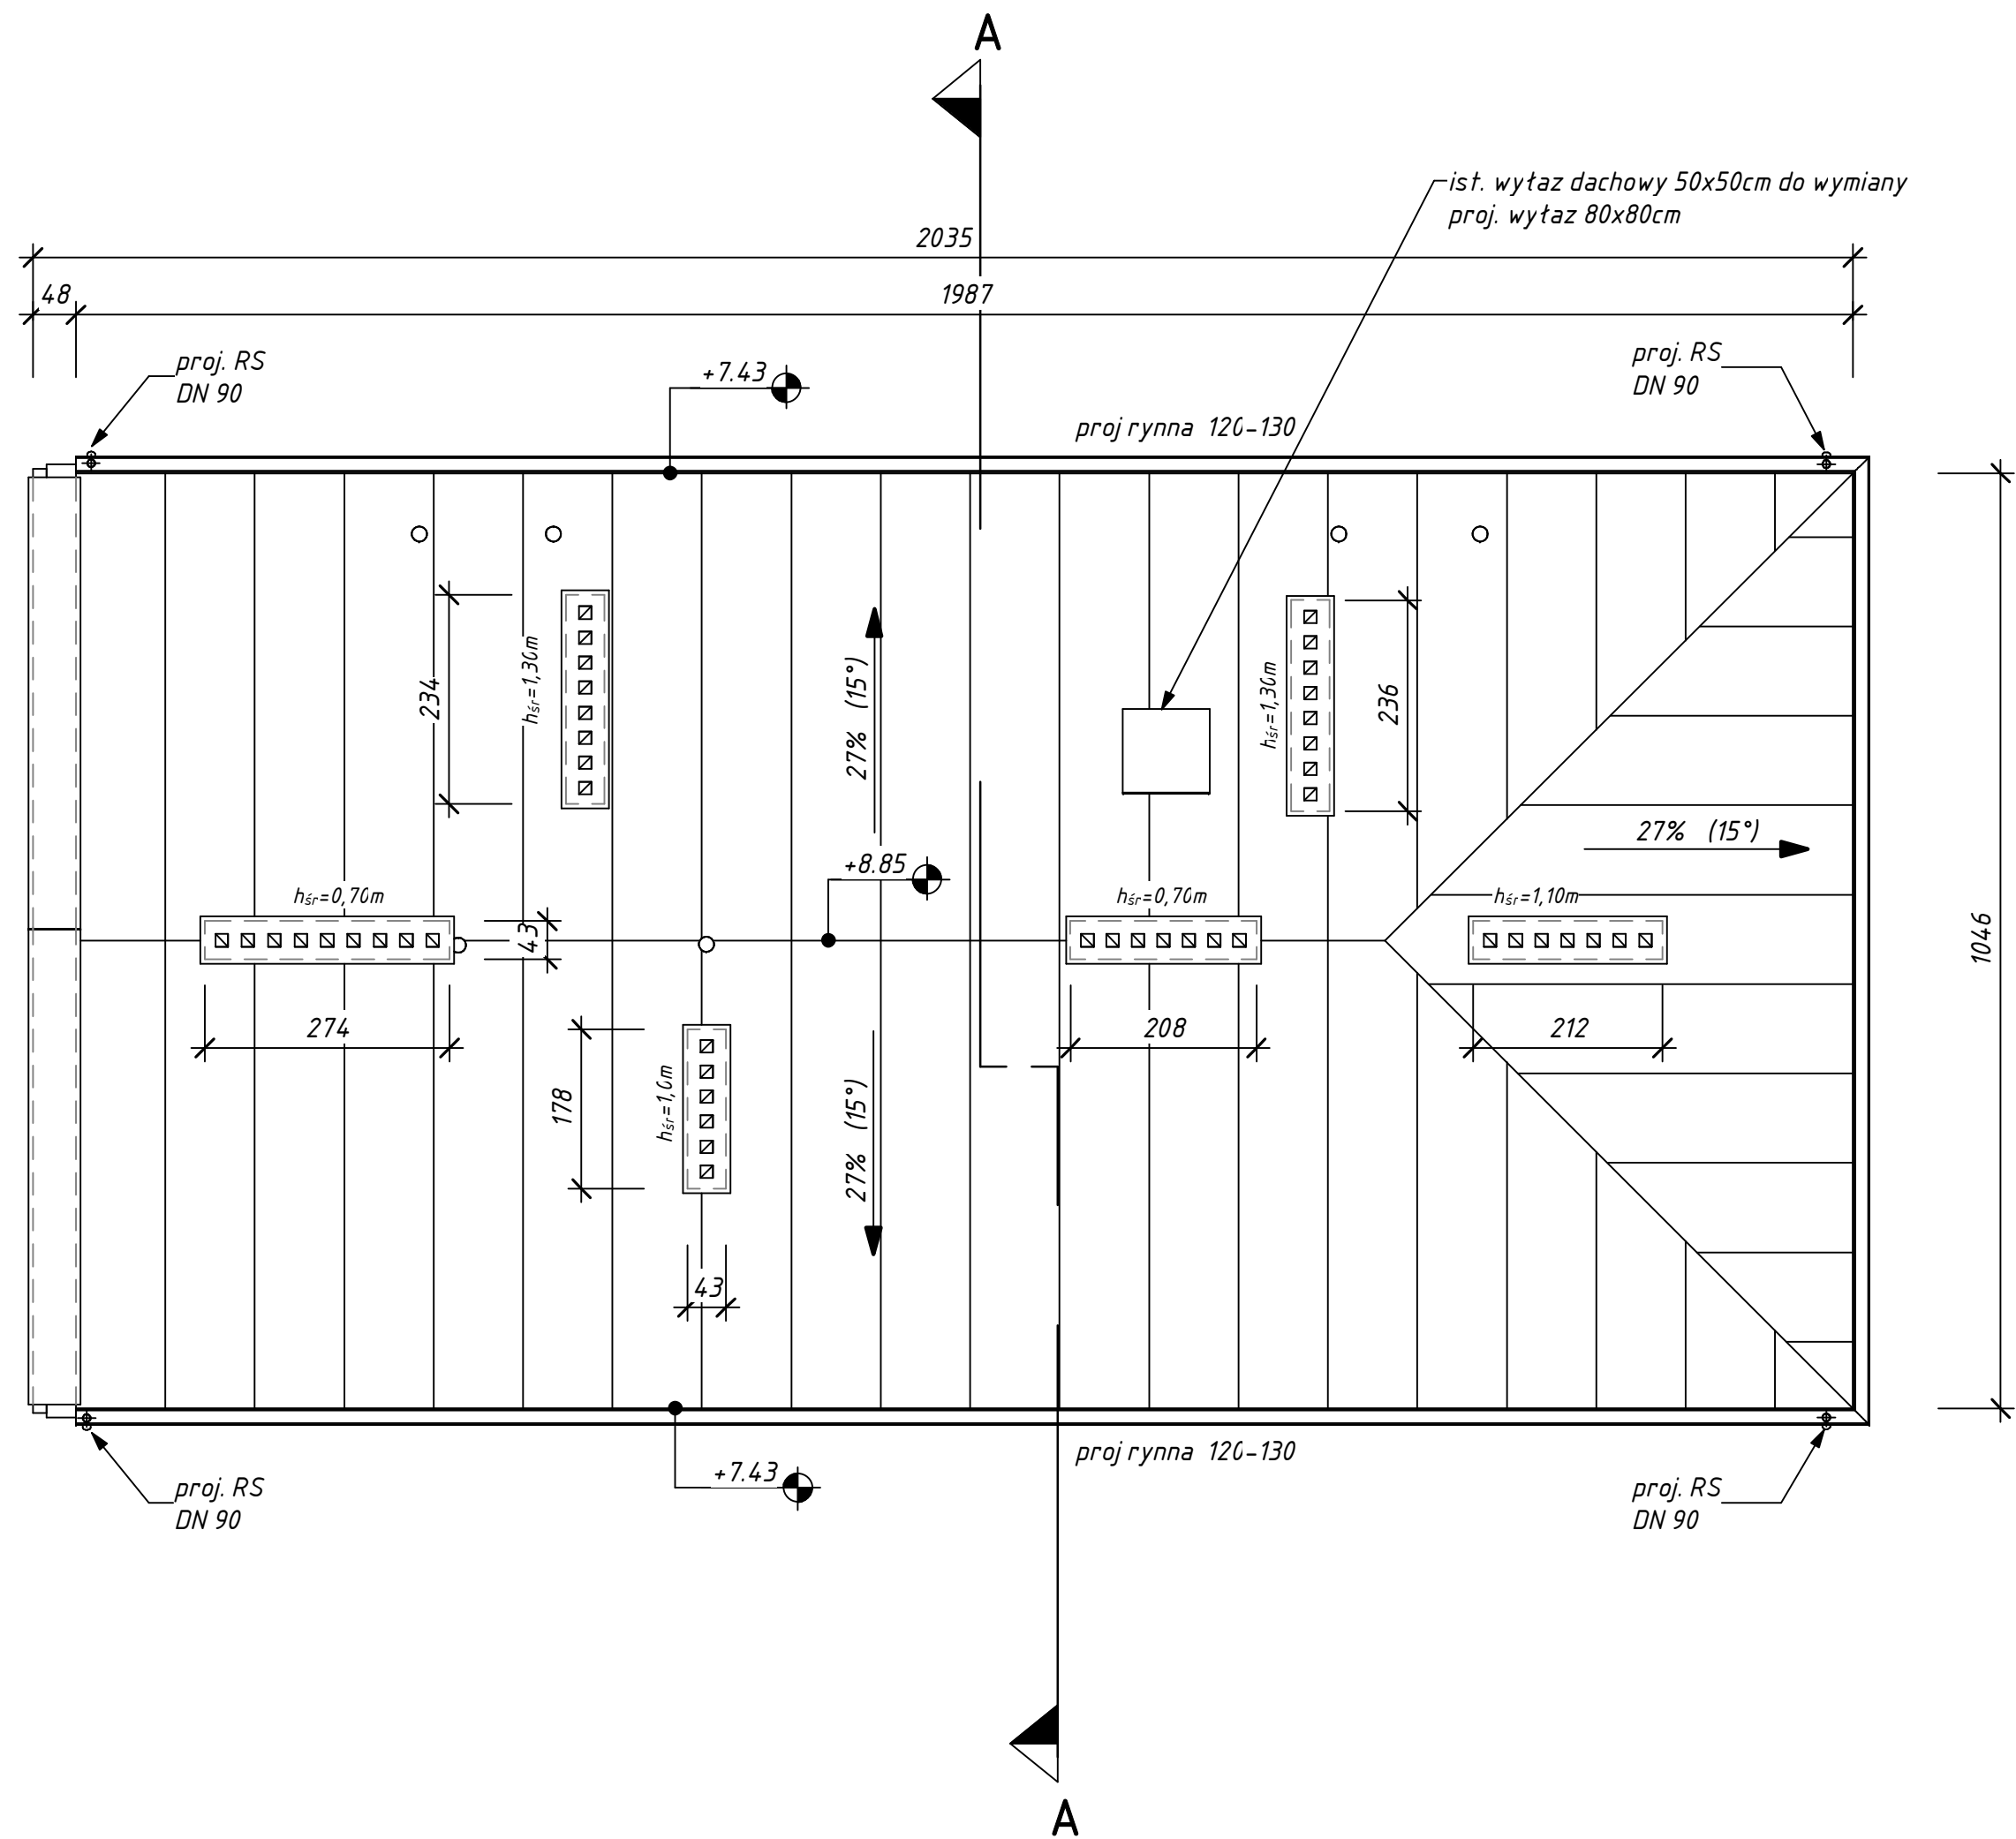

BIG-BUD PROJEKTOWANIE BUDOWLANE
tel. kom. 507 157 949
e-mail: bigbud.projekt@gmail.com
Przemysław Rybczynski
ul. Żeromskiego 2
99-300 Kutno

Nazwa inwestycji:
**TERMOMODERNIZACJA I REMONT BUDYNKU
MIESZKALNEGO WIELORODZINNEGO PRZY
UL. ZDROJOWEJ 5 W KUTNIE**

Adres inwestycji:
m. Kutno, ul. Zdrojowa 5, obr. Kościuszków, nr ew. dz. 441


Inwestor:
**MIASTO KUTNO
Plac Marszałka Józefa Piłsudskiego 18, 99-300 Kutno**

Nazwa arkusza:
WIDOK DACHU


Data: 11.2025r.	Skala: 1 : 100	Etap/branża: PB/B	Nr arkusza: 6
---------------------------	--------------------------	-----------------------------	-------------------------

Projektant:

A - A

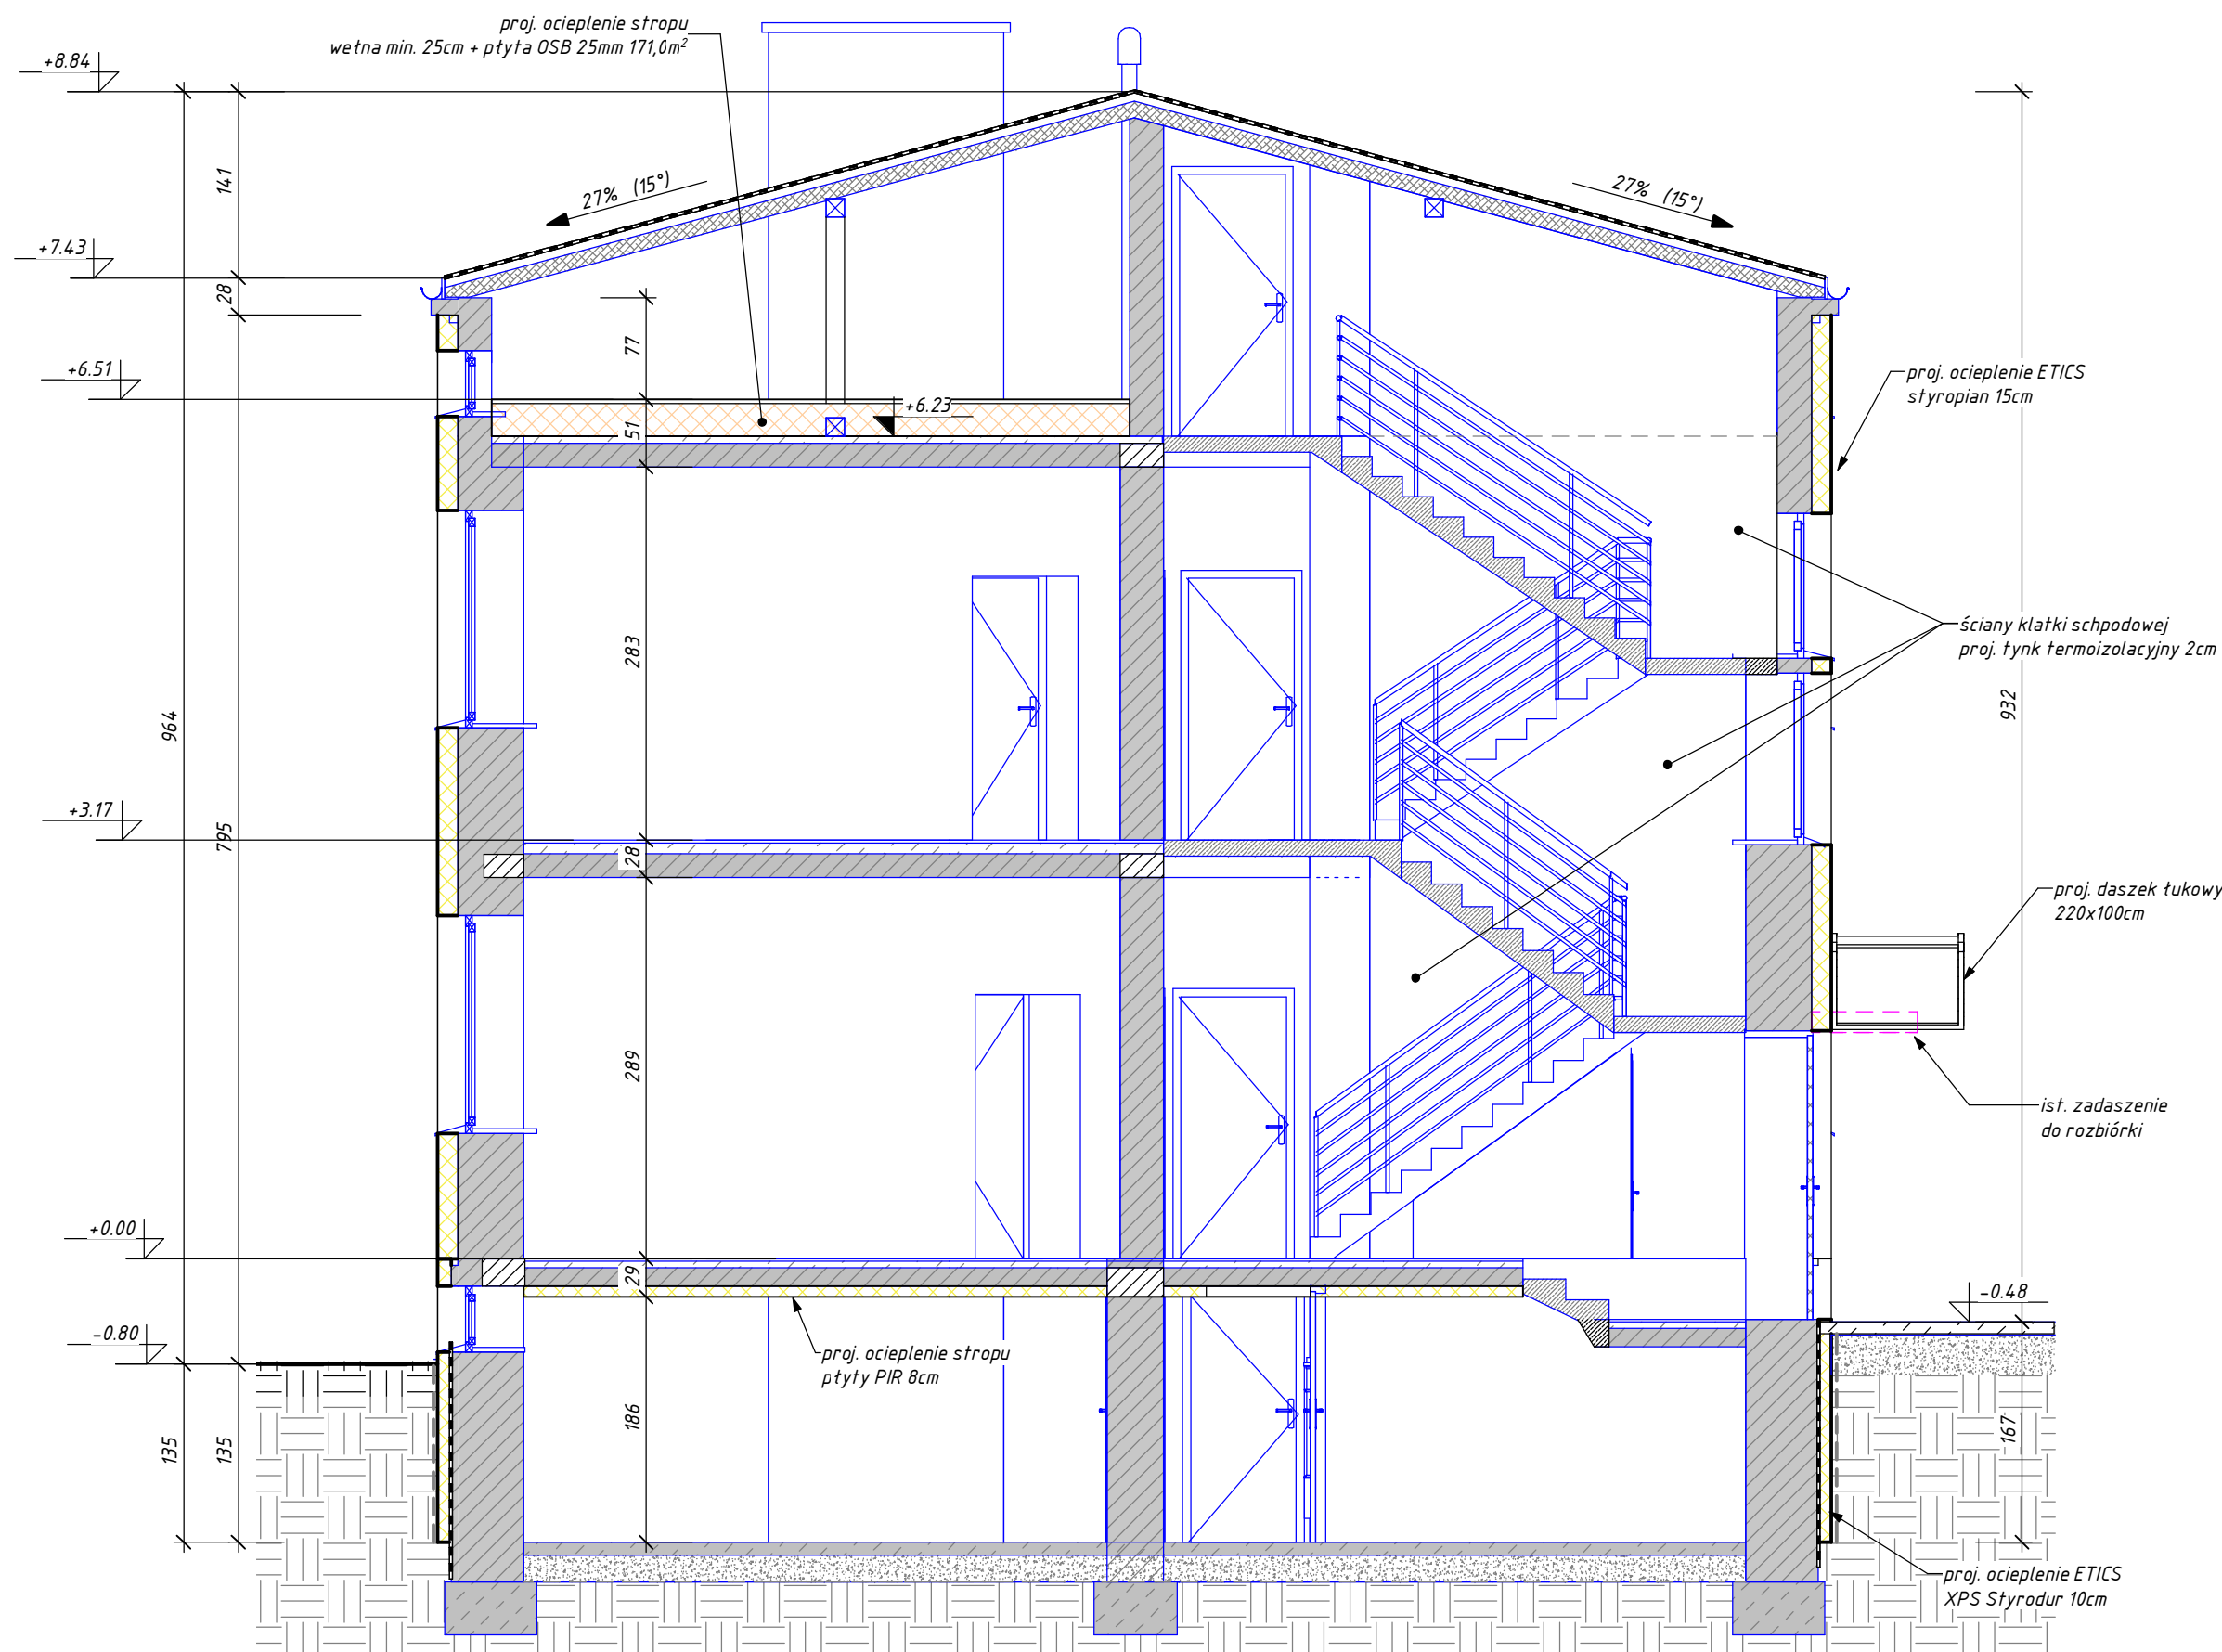

<div><div>BIG-BUD</div><div>PROJEKTOWANIE BUDOWLANE</div></div>			
tel. kom. 507 157 949		Przemysław Rybczynski	
e-mail: bigbud.projekt@gmail.com		ul. Zeromskiego 2	
		99-300 Kutno	
Nazwa inwestycji:			
TERMOMODERNIZACJA I REMONT BUDYNKU MIESZKALNEGO WIELORODZINNEGO PRZY UL. ZDROJOWEJ 5 W KUTNIE			
Adres inwestycji:			
m. Kutno, ul. Zdrojowa 5, obr. Kościuszków, nr ew. dz. 441			
Inwestor:			
MIASTO KUTNO			
Plac Marszałka Józefa Piłsudskiego 18, 99-300 Kutno			
Nazwa arkusza:			
PRZEKRÓJ A-A			
Data:	Skala:	Etap/branża:	Nr arkusza:
11.2025r.	1 : 50	PB/B	7
Projektant:			

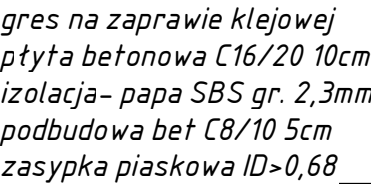

- gres na zaprawie klejowej
- jastrych betonowy C16/20 5cm
- izolacja- mikrozaprawa 4mm
- płyta betonowa C16/20 10cm
- podbudowa bet C8/10 5cm

tel. kom. 507 157 949
e-mail: bigbud.projekt@gmail.com

Adres inwestycji:
m. Kutno, ul. Zdrojowa 5, obr. Kościuszków, nr ew. dz. 441








Nazwa arkusza: *PRZEKRÓJ B-B*

<i>Data:</i> 11.2025r.	<i>Skala:</i> 1 : 50	<i>Etap/branża:</i> PB/B	<i>Nr arkusza:</i> 8
----------------------------------	--------------------------------	------------------------------------	--------------------------------




Projektant:	
-------------	--

--	--

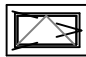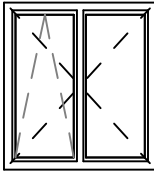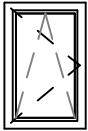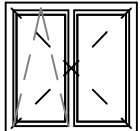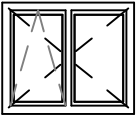ZESTAWIENIE STOLARKI OKIENNEJ

SYMBOL	01	02	03	04	05	06	07
B/H	80/50	150/165	80/125	130/130	130/110	80/155	50/50
SCHEMAT							
ILOŚĆ	11	20	4	1	2	2	10
UWAGI	profile PVC kol. biały 2x szyba zespolona	profile PVC kol. biały $U_{max}=0,90$	profile PVC kol. biały $U_{max}=0,90$	profile PVC kol. biały $U_{max}=0,90$	profile PVC kol. biały $U_{max}=0,90$	profile PVC kol. biały 2x szyba zespolona	profile PVC kol. biały 2x szyba zespolona

ZESTAWIENIE STOLARKI DRZWIOWEJ

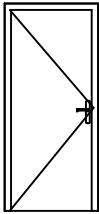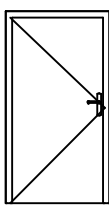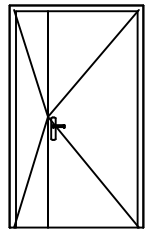SYMBOL	D1	D2	DZ1
So/Ho	60/200	90/185	90+30/215
SCHEMAT			
ILOŚĆ	6	1	1
UWAGI	stalowe izol termicznie kol. szary $U_{max}=1,30$	stalowe	aluminiowe izol termicznie kol. szary $U_{max}=1,30$

UWAGI:
· przed wykonaniem stolarki okiennej i drzwiowej zweryfikować otwory w naturze

BIG-BUD

PROJEKTOWANIE BUDOWLANE

tel. kom. 507 157 949
e-mail: bigbud.projekt@gmail.com

Przemysław Rybczynski
ul. Żeromskiego 2
99-300 Kutno

Nazwa inwestycji:
**TERMOMODERNIZACJA I REMONT BUDYNKU
MIESZKALNEGO WIELORODZINNEGO PRZY
UL. ZDROJOWEJ 5 W KUTNIE**

Adres inwestycji:
m. Kutno, ul. Zdrojowa 5, obr. Kościuszków, nr ew. dz. 441

Inwestor:
**MIASTO KUTNO
Plac Marszałka Józefa Piłsudskiego 18, 99-300 Kutno**

Nazwa arkusza:
ZESTAWIENIE STOLARKI

Data: 11.2025r.	Skala: 1 : 100	Etap/branża: PB/B	Nr arkusza: 9
---------------------------	--------------------------	-----------------------------	-------------------------

Projektant: