



Elewacja Wschodnia

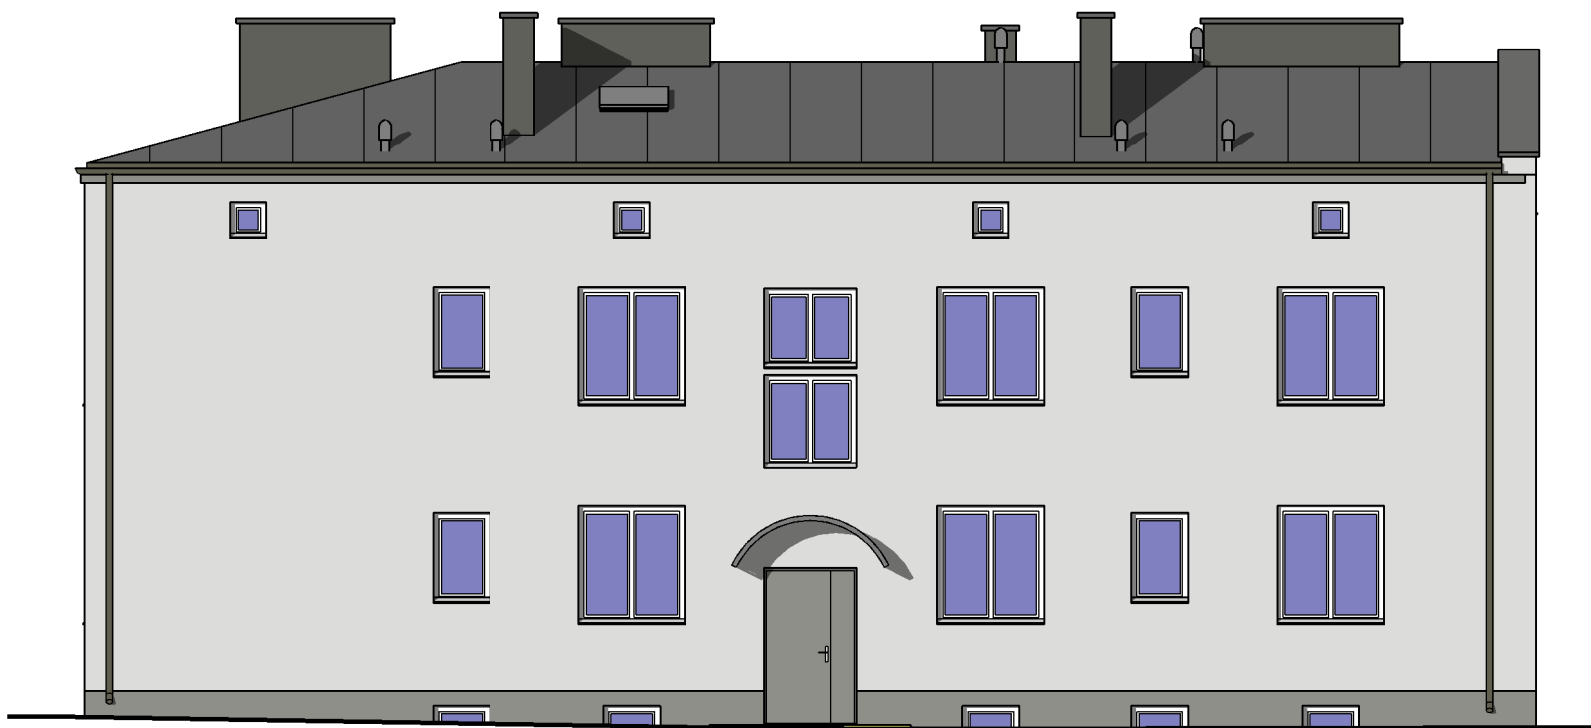

Elewacja Północna

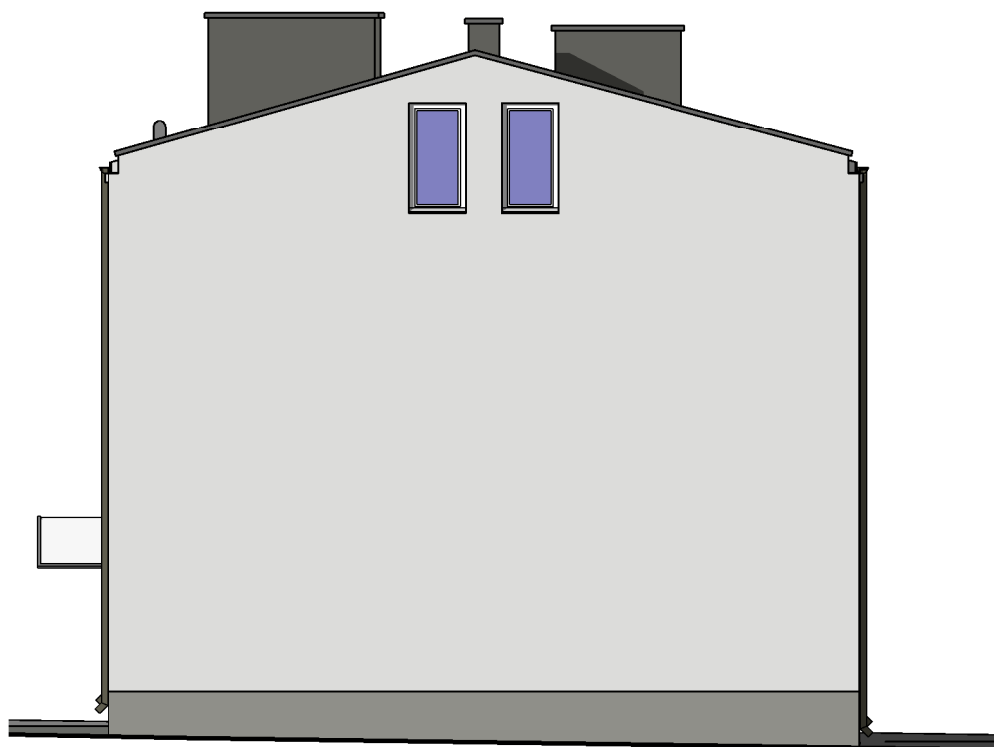

Elewacja Zachodnia




Elewacja Południowa

<div><div><div>BIG-BUD</div><div>PROJEKTOWANIE BUDOWLANE</div></div></div>			
tel. kom. 507 157 949		Przemysław Rybczyński	
e-mail: bigbud.projekt@gmail.com		ul. Zeromskiego 2	
		99-300 Kutno	
Nazwa inwestycji:			
TERMOMODERNIZACJA I REMONT BUDYNKU			
MIESZKALNEGO WIELORODZINNEGO PRZY			
UL. ZDROJOWEJ 5 W KUTNIE			
Adres inwestycji:			
m. Kutno, ul. Zdrojowa 5, obr. Kościuszków, nr ew. dz. 441			
Inwestor:			
MIASTO KUTNO			
Plac Marszałka Józefa Piłsudskiego 18, 95-300 Kutno			
Nazwa arkusza:			
ELEWACJE			
Data:	Skala:	Etap/branża:	Nr arkusza:
11.2025r.	1 : 100	PB/B	2
Projektant:			

RZUT PIWNIC - INWENTARYZACJA

skala 1 : 100

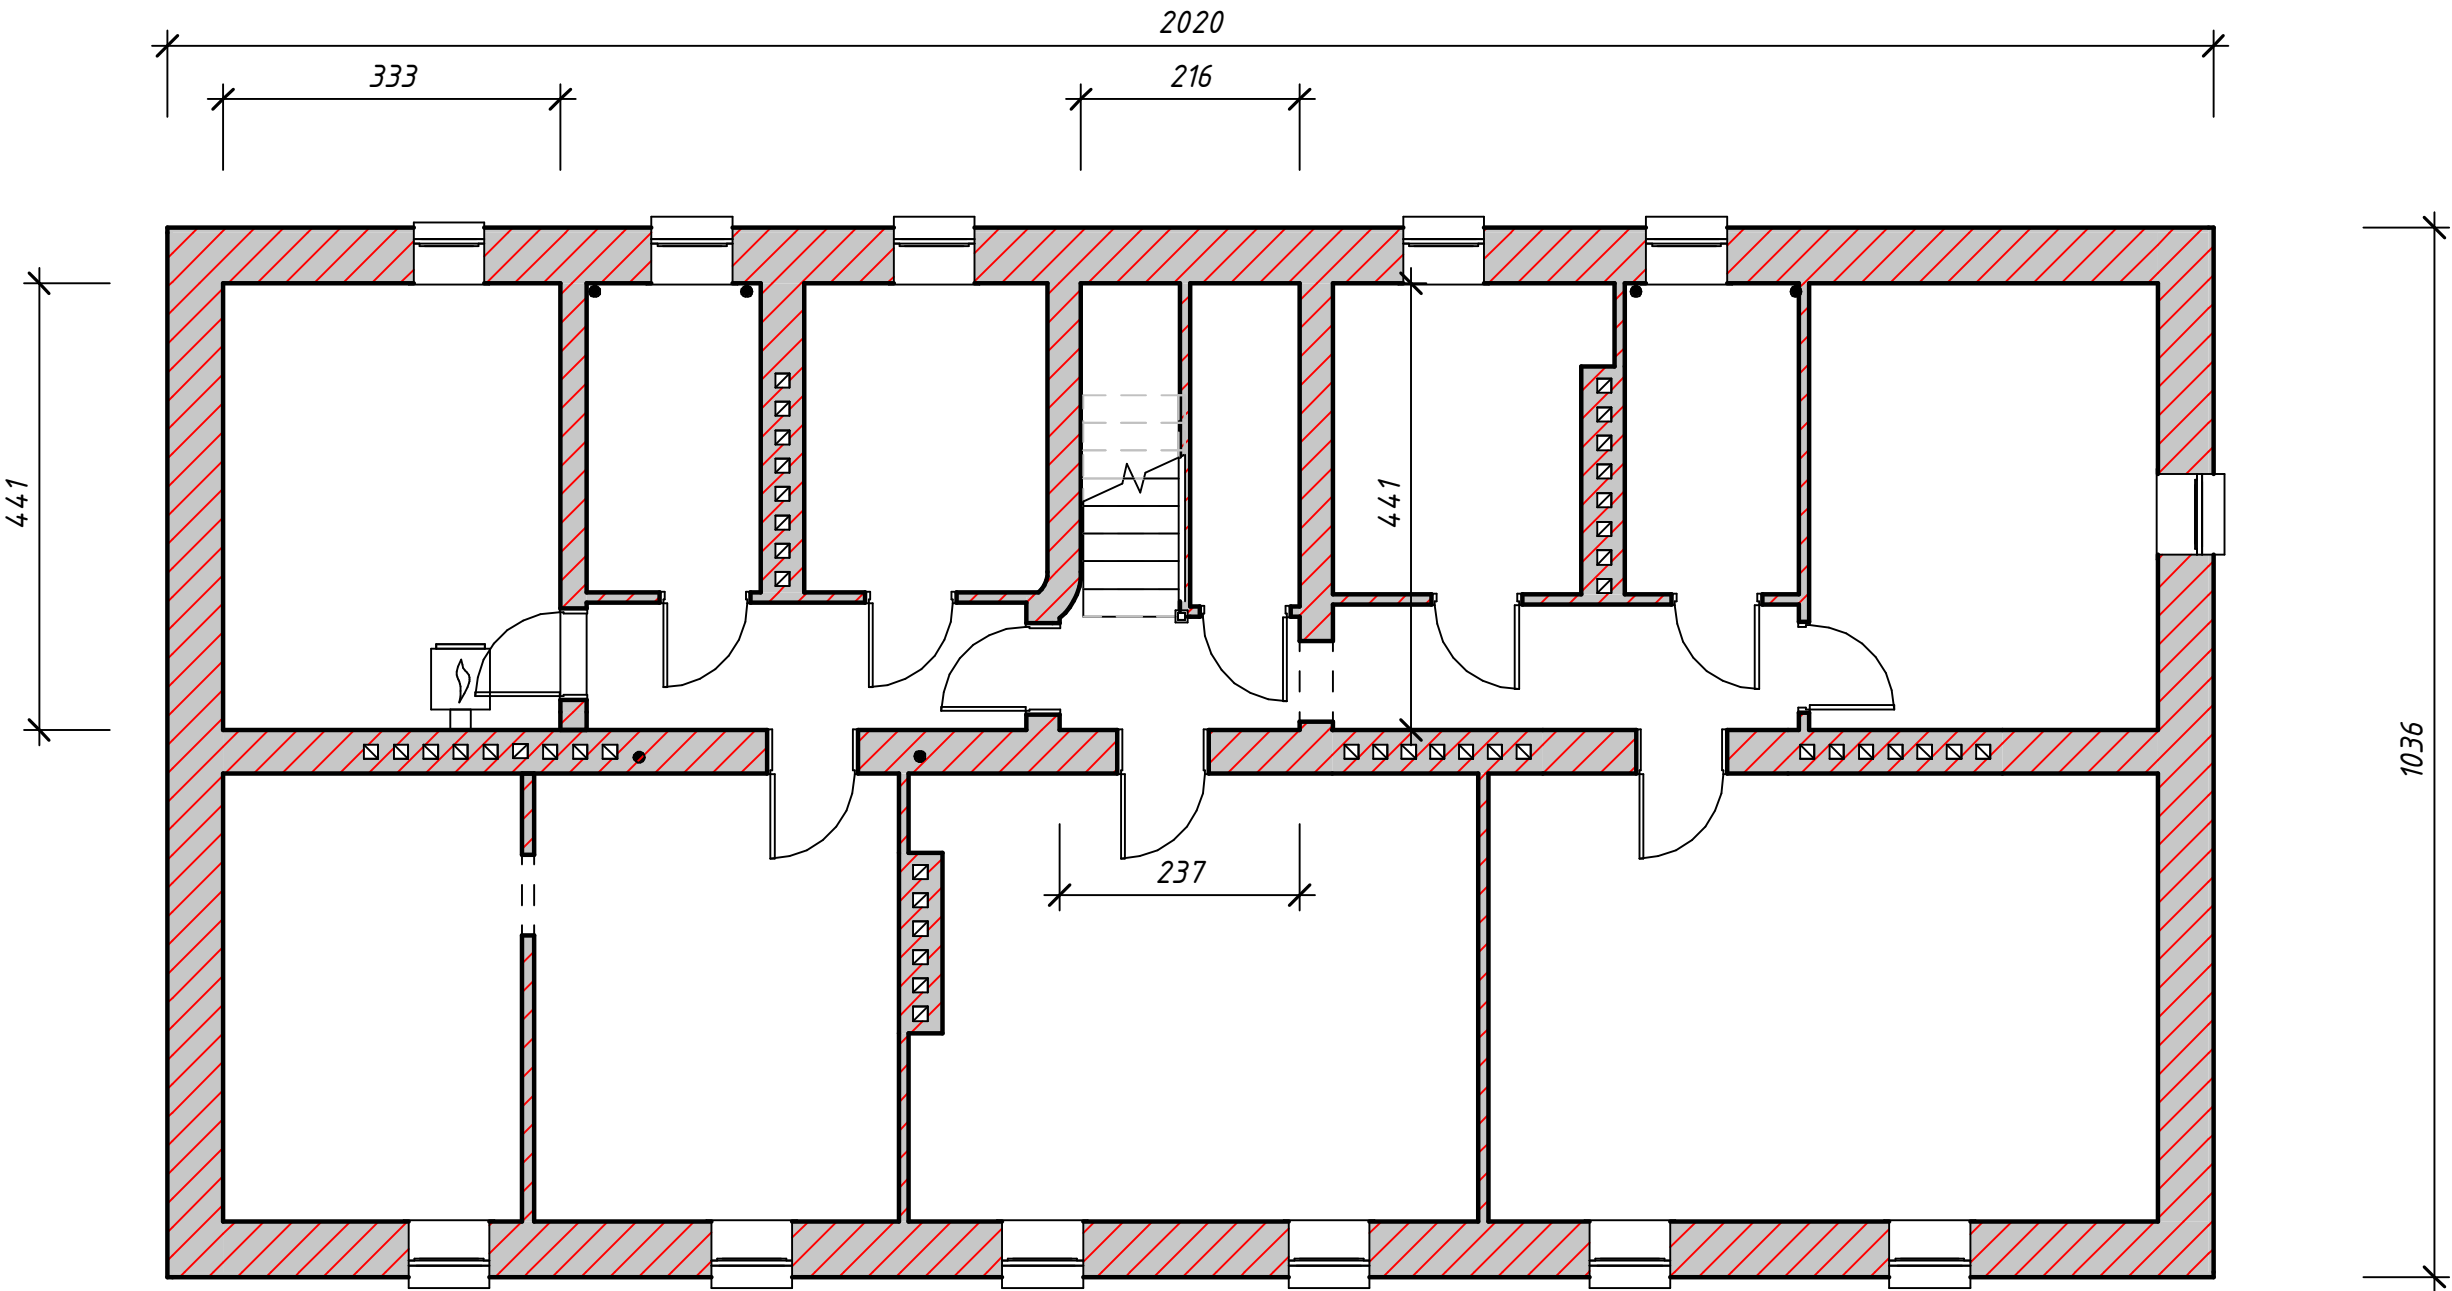

**BIG-BUD** PROJEKTOWANIE BUDOWLANE

tel. kom. 507 157 949  
e-mail: bigbud.projekt@gmail.com

Przemysław Rybczynski  
ul. Żeromskiego 2  
99-300 Kutno

Nazwa inwestycji:

**TERMOMODERNIZACJA I REMONT BUDYNKU  
MIESZKALNEGO WIELORODZINNEGO PRZY  
UL. ZDROJOWEJ 5 W KUTNIE**

Adres inwestycji:

**m. Kutno, ul. Zdrojowa 5, obr. Kościuszków, nr ew. dz. 441**

Inwestor:

**MIASTO KUTNO  
Plac Marszałka Józefa Piłsudskiego 18, 99-300 Kutno**


Nazwa arkusza:

**RZUT PIWNIC - INWENTARYZACJA**

Data:	Skala:	Etap/branża:	Nr arkusza:
11.2025r.	1 : 100	PB/B	2i

Projektant:

RZUT PIWNIC  
skala 1 : 50

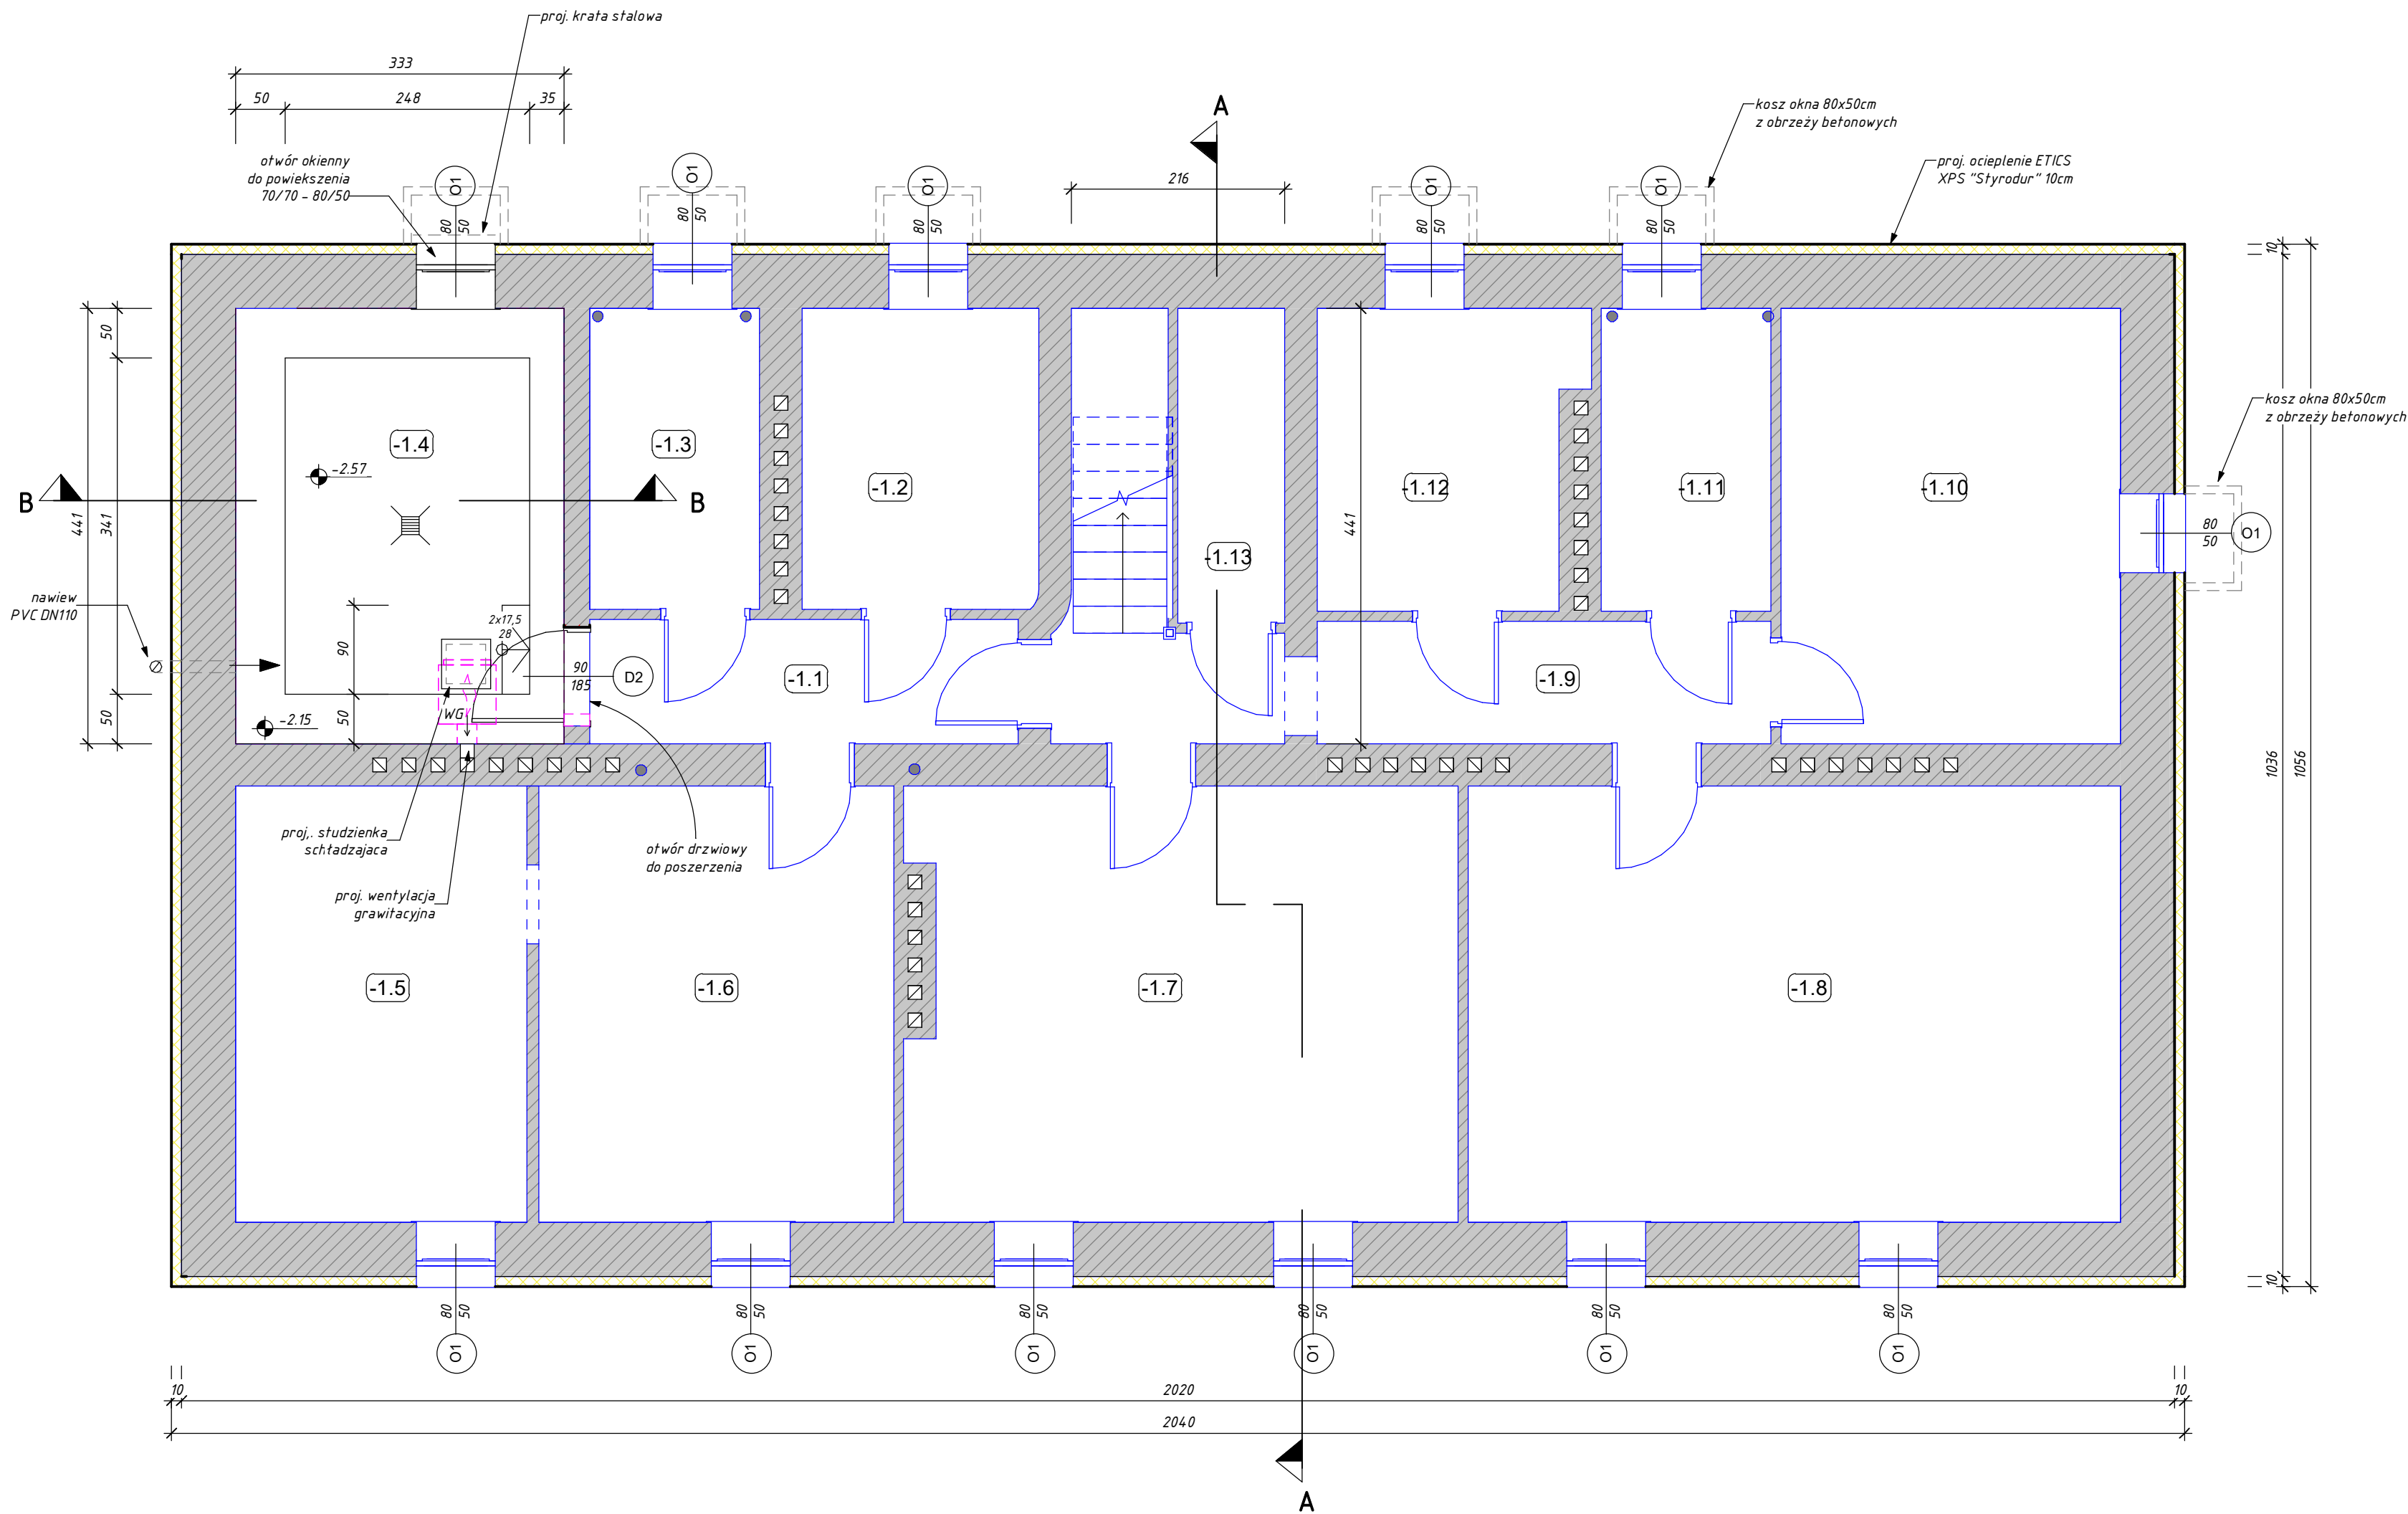

Zestawienie pomieszczeń - piwnica		
Numer	Nazwa	Powierzchnia [m2]

-1.1	Korytarz	5.47
-1.2	Pom. gospodarcze	7.31
-1.3	Pom. gospodarcze	5.25
-1.4	Pom. gospodarcze	14.69
-1.5	Pom. gospodarcze	13.04
-1.6	Pom. gospodarcze	15.91
-1.7	Pom. gospodarcze	24.25
-1.8	Pom. gospodarcze	29.22
-1.9	Korytarz	5.70
-1.10	Pom. gospodarcze	15.17
-1.11	Pom. gospodarcze	5.28
-1.12	Pom. gospodarcze	7.79
-1.13	Pom. gospodarcze	1.19
		150.27
		150.27

**BIG-BUD** PROJEKTOWANIE BUDOWLANE  
tel. kom. 507 157 949  
e-mail: bigbud.projekt@gmail.com  
Przemysław Rybicki  
ul. Zeromskiego 2  
99-300 Kutno

TERMO-MODERNIZACJA I REMONT BUDYNKU  
MIESZKALNEGO WIELORODZINNEGO PRZY  
UL. ZDROJOWEJ 5 W KUTNIE

Adres inwestycji:  
m. Kutno, ul. Zdrojowa 5, obr. Kościuszków, nr ew. dz. 441


Inwestor:  
MIASTO KUTNO  
Plac Marszałka Józefa Piłsudskiego 18, 95-300 Kutno

Nazwa arkusza:  
RZUT PIWNIC

Data: 11.2025r.	Skala: 1 : 50	Etap/branża: PB/B	Nr arkusza: 3
--------------------	------------------	----------------------	------------------

Projektant:

RZUT PARTERU- INWENTARYZACJA  
skala 1 : 100

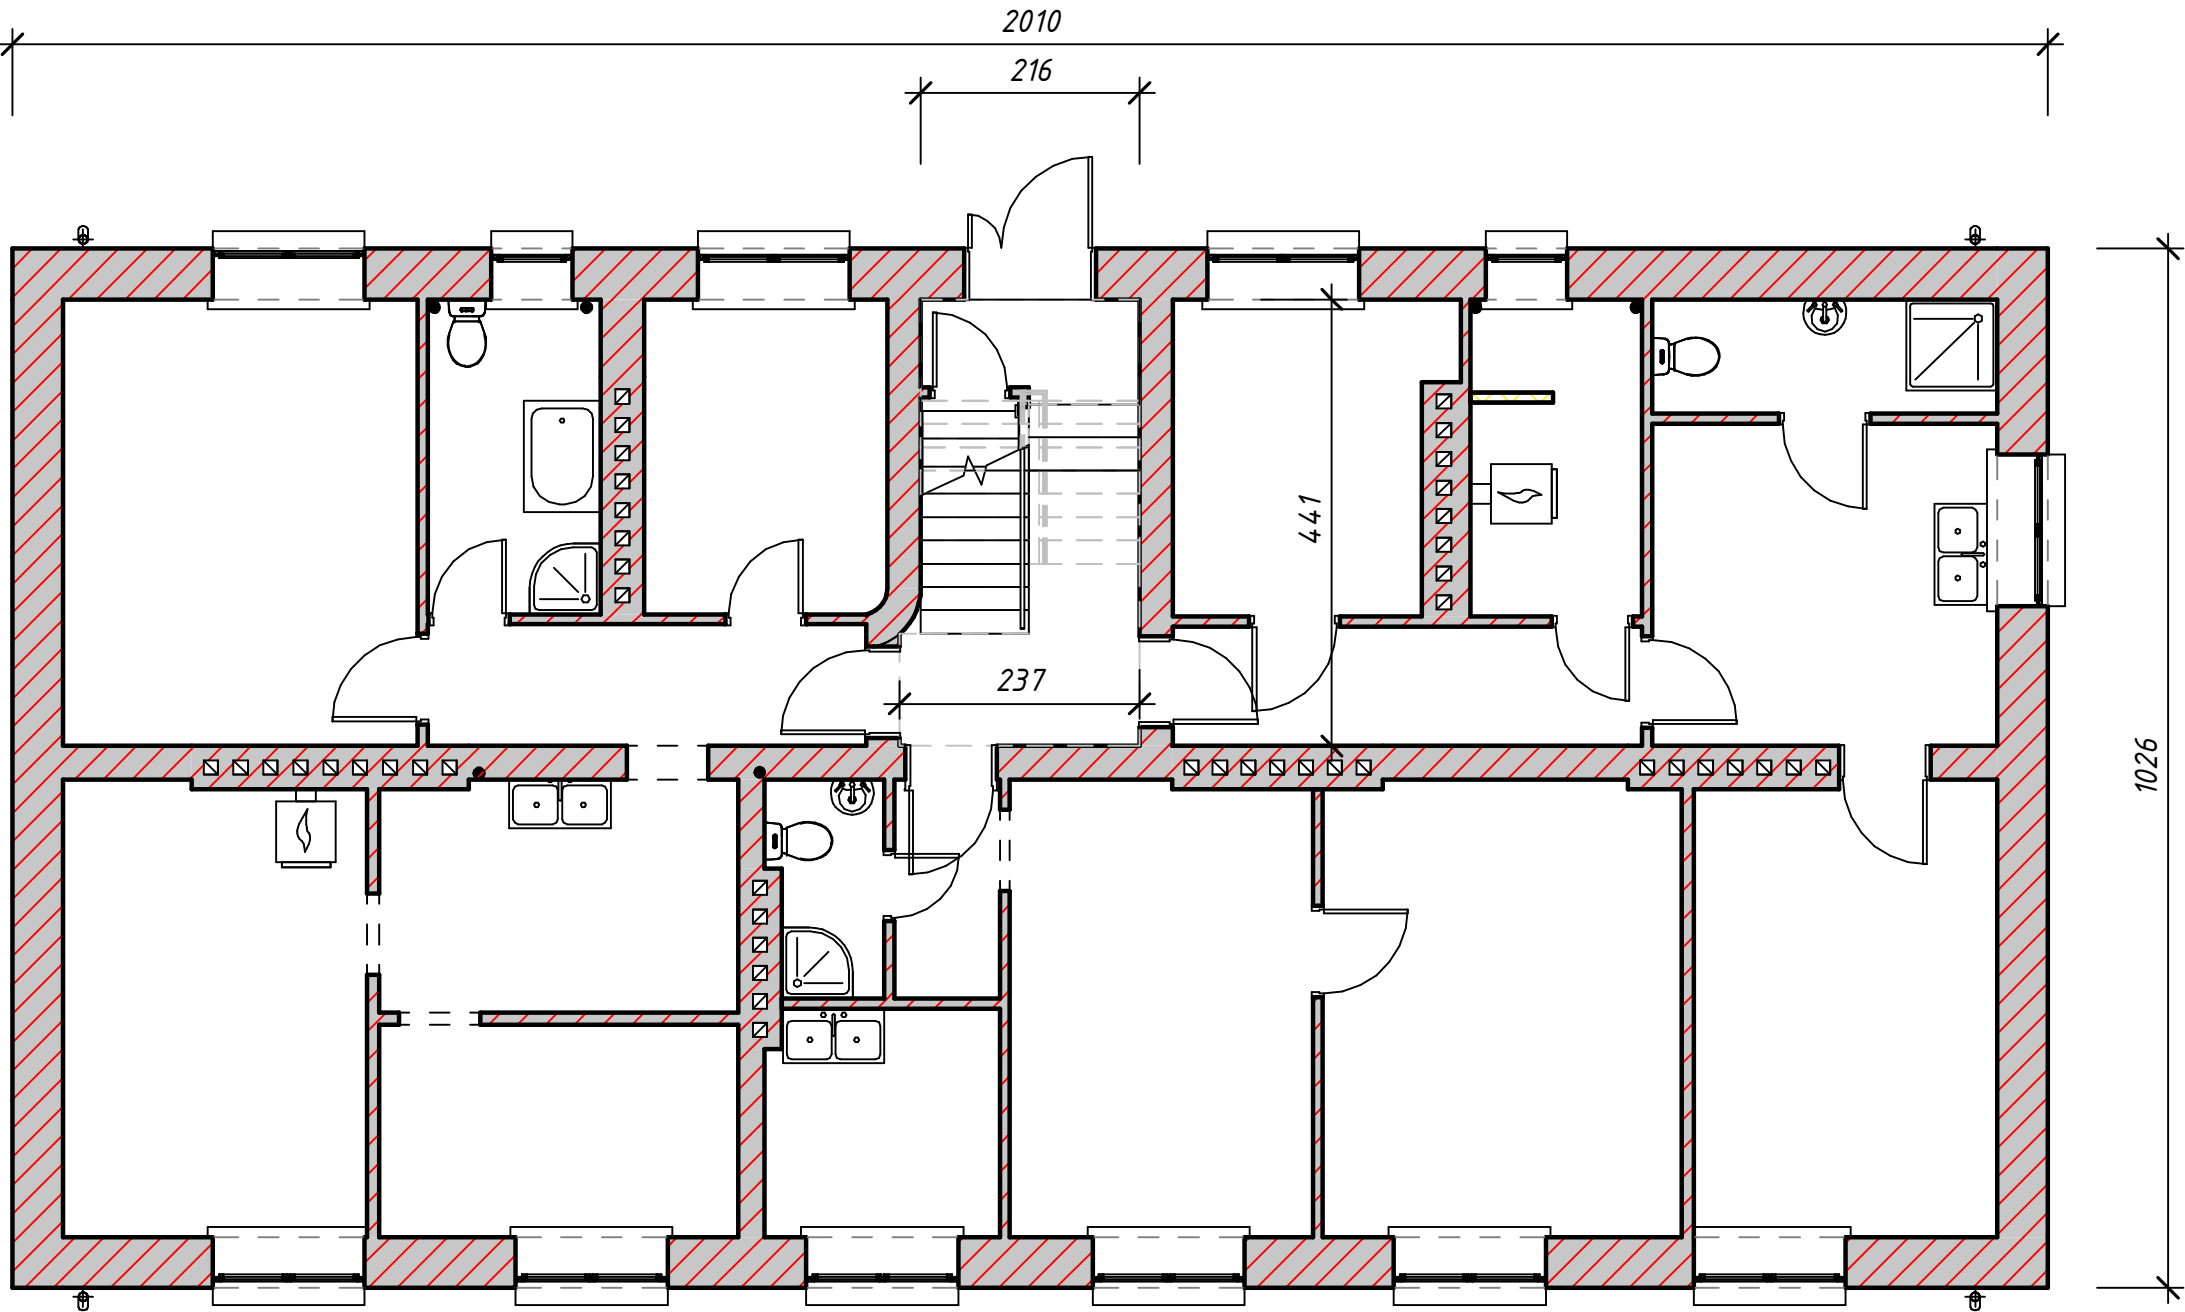

**BIG-BUD** PROJEKTOWANIE BUDOWLANE

tel. kom. 507 157 949  
e-mail: bigbud.projekt@gmail.com

Przemysław Rybczyński  
ul. Żeromskiego 2  
99-300 Kutno

Nazwa inwestycji:  
**TERMOMODERNIZACJA I REMONT BUDYNKU  
MIESZKALNEGO WIELORODZINNEGO PRZY  
UL. ZDROJOWEJ 5 W KUTNIE**

Adres inwestycji:  
**m. Kutno, ul. Zdrojowa 5, obr. Kościuszków, nr ew. dz. 441**


Inwestor:  
**MIASTO KUTNO  
Plac Marszałka Józefa Piłsudskiego 18, 99-300 Kutno**

Nazwa arkusza:  
**RZUT PARTERU- INWENTARYZACJA**

Data: <b>11.2025r.</b>	Skala: <b>1 : 100</b>	Etap/branża: <b>PB/B</b>	Nr arkusza: <b>3i</b>
---------------------------	--------------------------	-----------------------------	--------------------------

Projektant:

skala 1 : 100

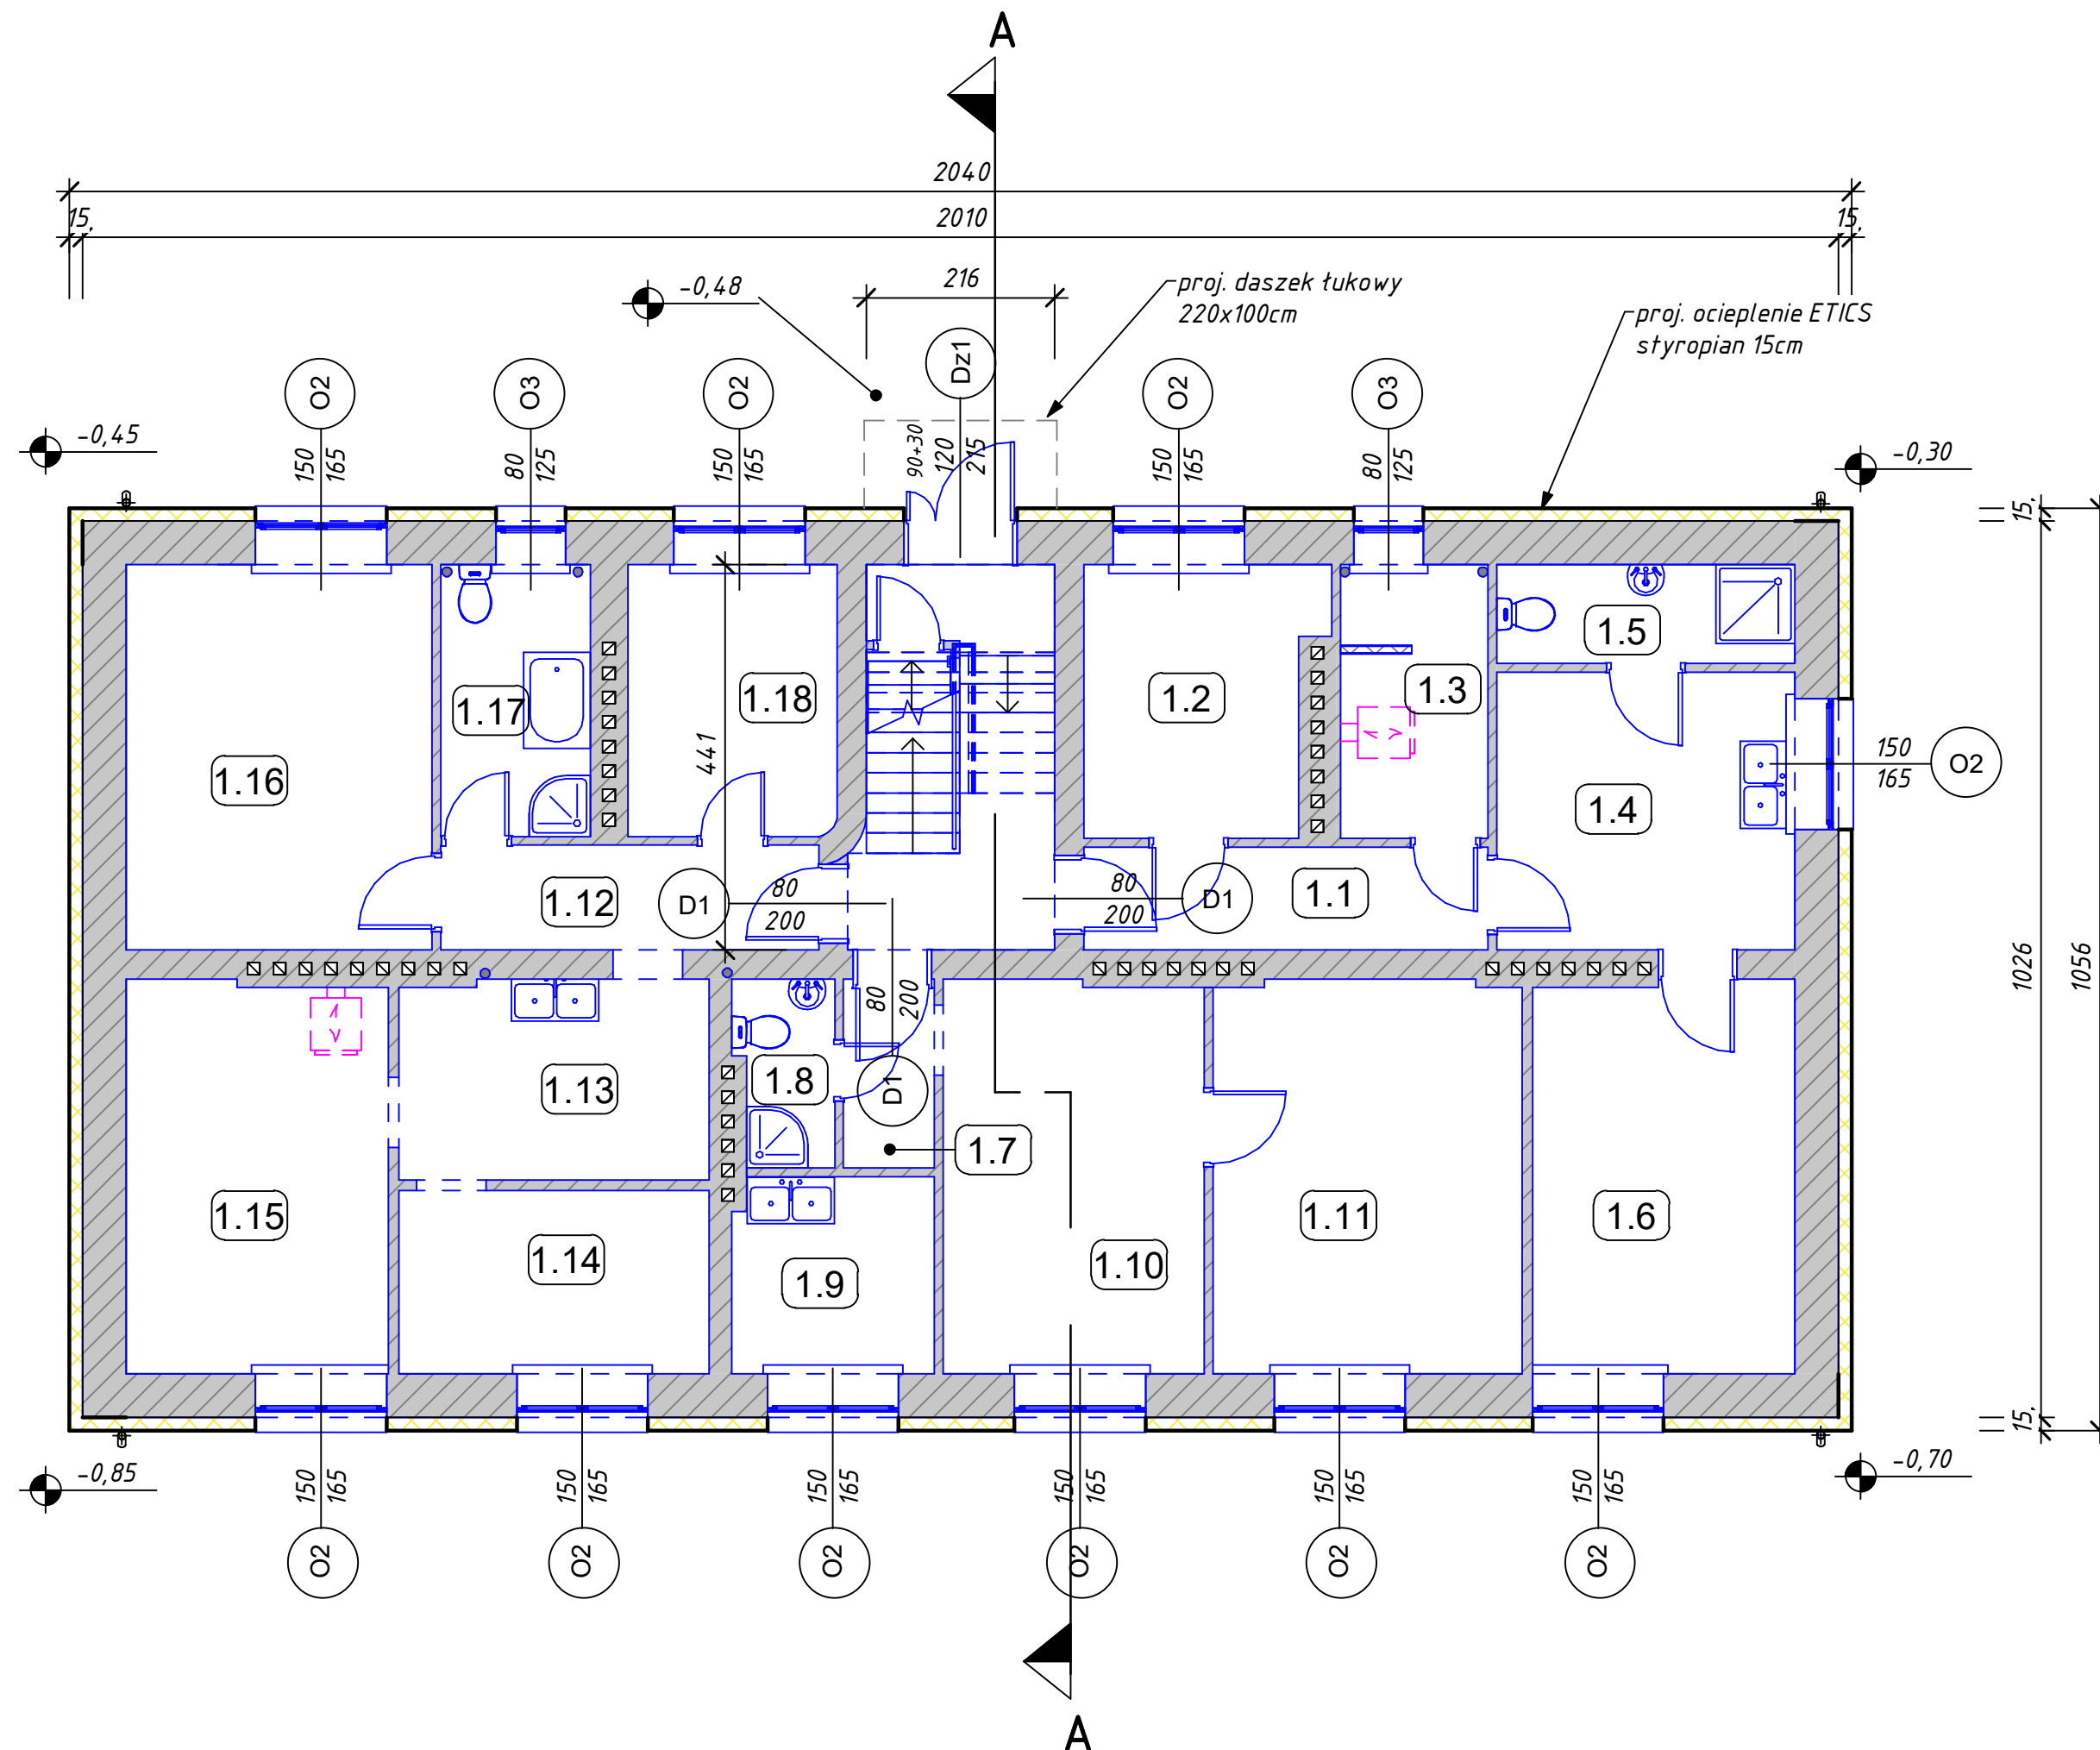

<i>Numer</i>	<i>Nazwa</i>
--------------	--------------

M1	
1.1	Korytarz
1.2	Pomieszczenie
1.3	Kotłownia
1.4	Kuchnia
1.5	Łazienka
1.6	Pokój

1.7	Korytarz
1.8	Łazienka
1.9	Kuchnia
1.10	Pokój
1.11	Pokój

1.12	Korytarz
1.13	Kuchnia
1.14	Pokój
1.15	Pokój
1.16	Pokój
1.17	Łazienka
1.18	Pokój

tel. kom. 507 157 949  
e-mail: bigbud.projekt@gmail.com

Nazwa inwestycji:

**TERMOMODERNIZACJA I REMONT BUDYNKU  
MIESZKALNEGO WIELORODZINNEGO PRZY  
UL. ZDROJOWEJ 5 W KUTNIE**

Adres inwestycji:  
m. Kutno, ul. Zdrojowa 5, obr. Kościuszków, nr ew. dz. 441

Inwestor:


**MIASTO KUTNO**

*Plac Marszałka Józefa Piłsudskiego 18, 99-300 Kutno*

Nazwa arkusza:	RZUT PARTERU
----------------	--------------

<i>Data:</i> <b>11.2025r.</b>	<i>Skala:</i> <b>1 : 100</b>	<i>Etap/branza:</i> <b>PB/B</b>	<i>Nr arkusza:</i> <b>4</b>
----------------------------------	---------------------------------	------------------------------------	--------------------------------


Projektant:	
-------------	--

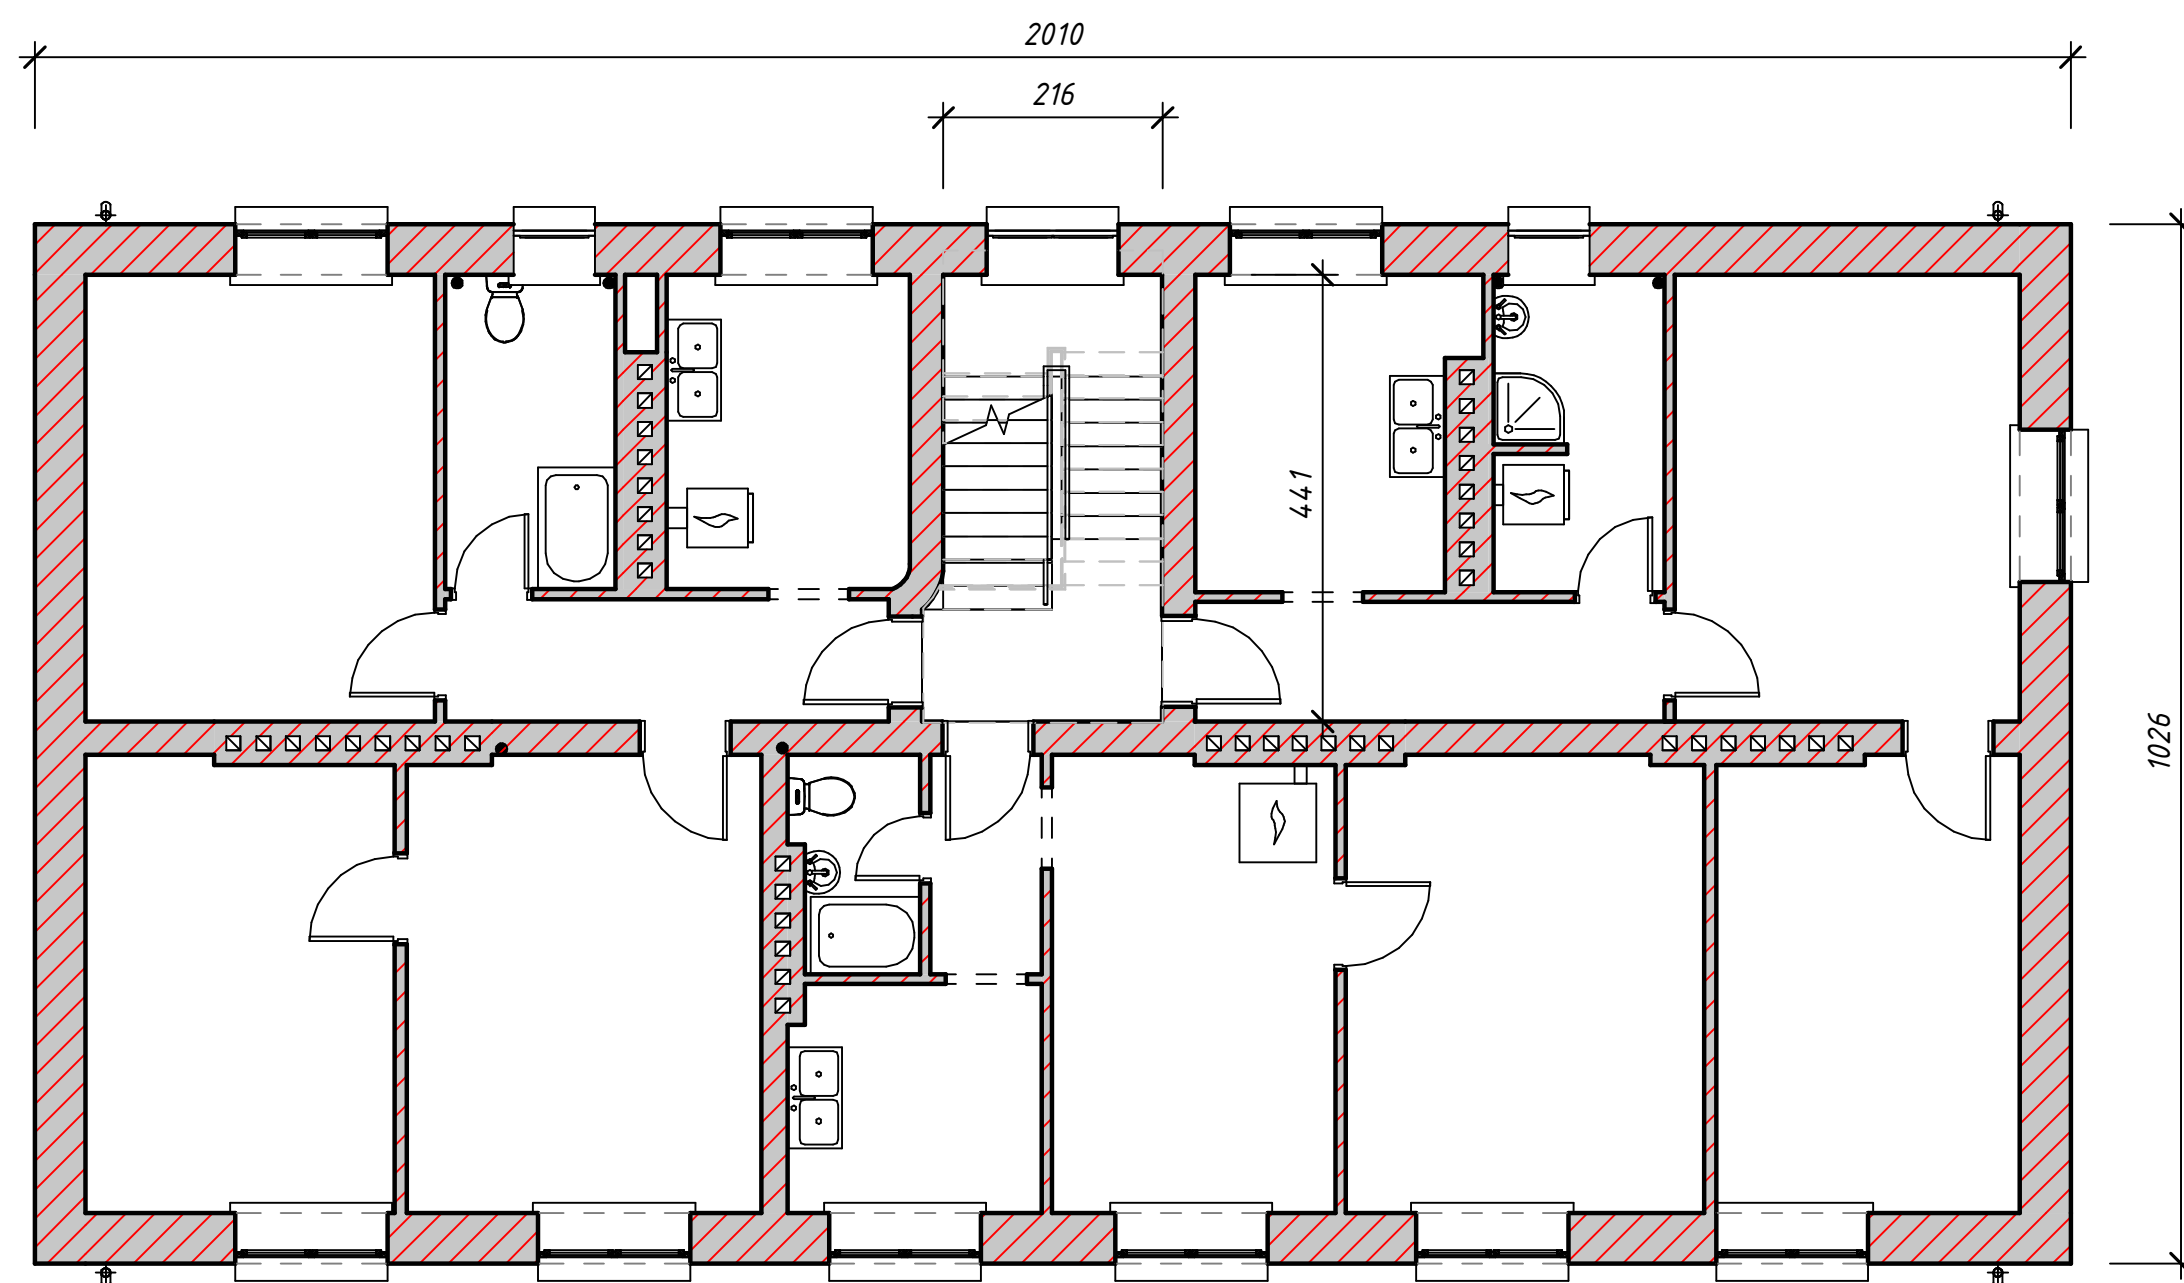

<b>BIG-BUD</b> PROJEKTOWANIE BUDOWLANE			
tel. kom. 507 157 949 e-mail: bigbud.projekt@gmail.com		Przemysław Rybczynski ul. Żeromskiego 2 99-300 Kutno	
Nazwa inwestycji:  TERMOMODERNIZACJA I REMONT BUDYNKU MIESZKALNEGO WIELORODZINNEGO PRZY UL. ZDROJOWEJ 5 W KUTNIE			
Adres inwestycji:  m. Kutno, ul. Zdrojowa 5, obr. Kościuszków, nr ew. dz. 441			
Inwestor:  MIASTO KUTNO  Plac Marszałka Józefa Piłsudskiego 18, 99-300 Kutno			
Nazwa arkusza:  RZUT I <sub>p</sub> – INWENTARYZACJA			
Data: 11.2025r.	Skala: 1 : 100	Etap/branża: PB/B	Nr arkusza: 4i
Projektant:			



RZUT Ip  
skala 1 : 100

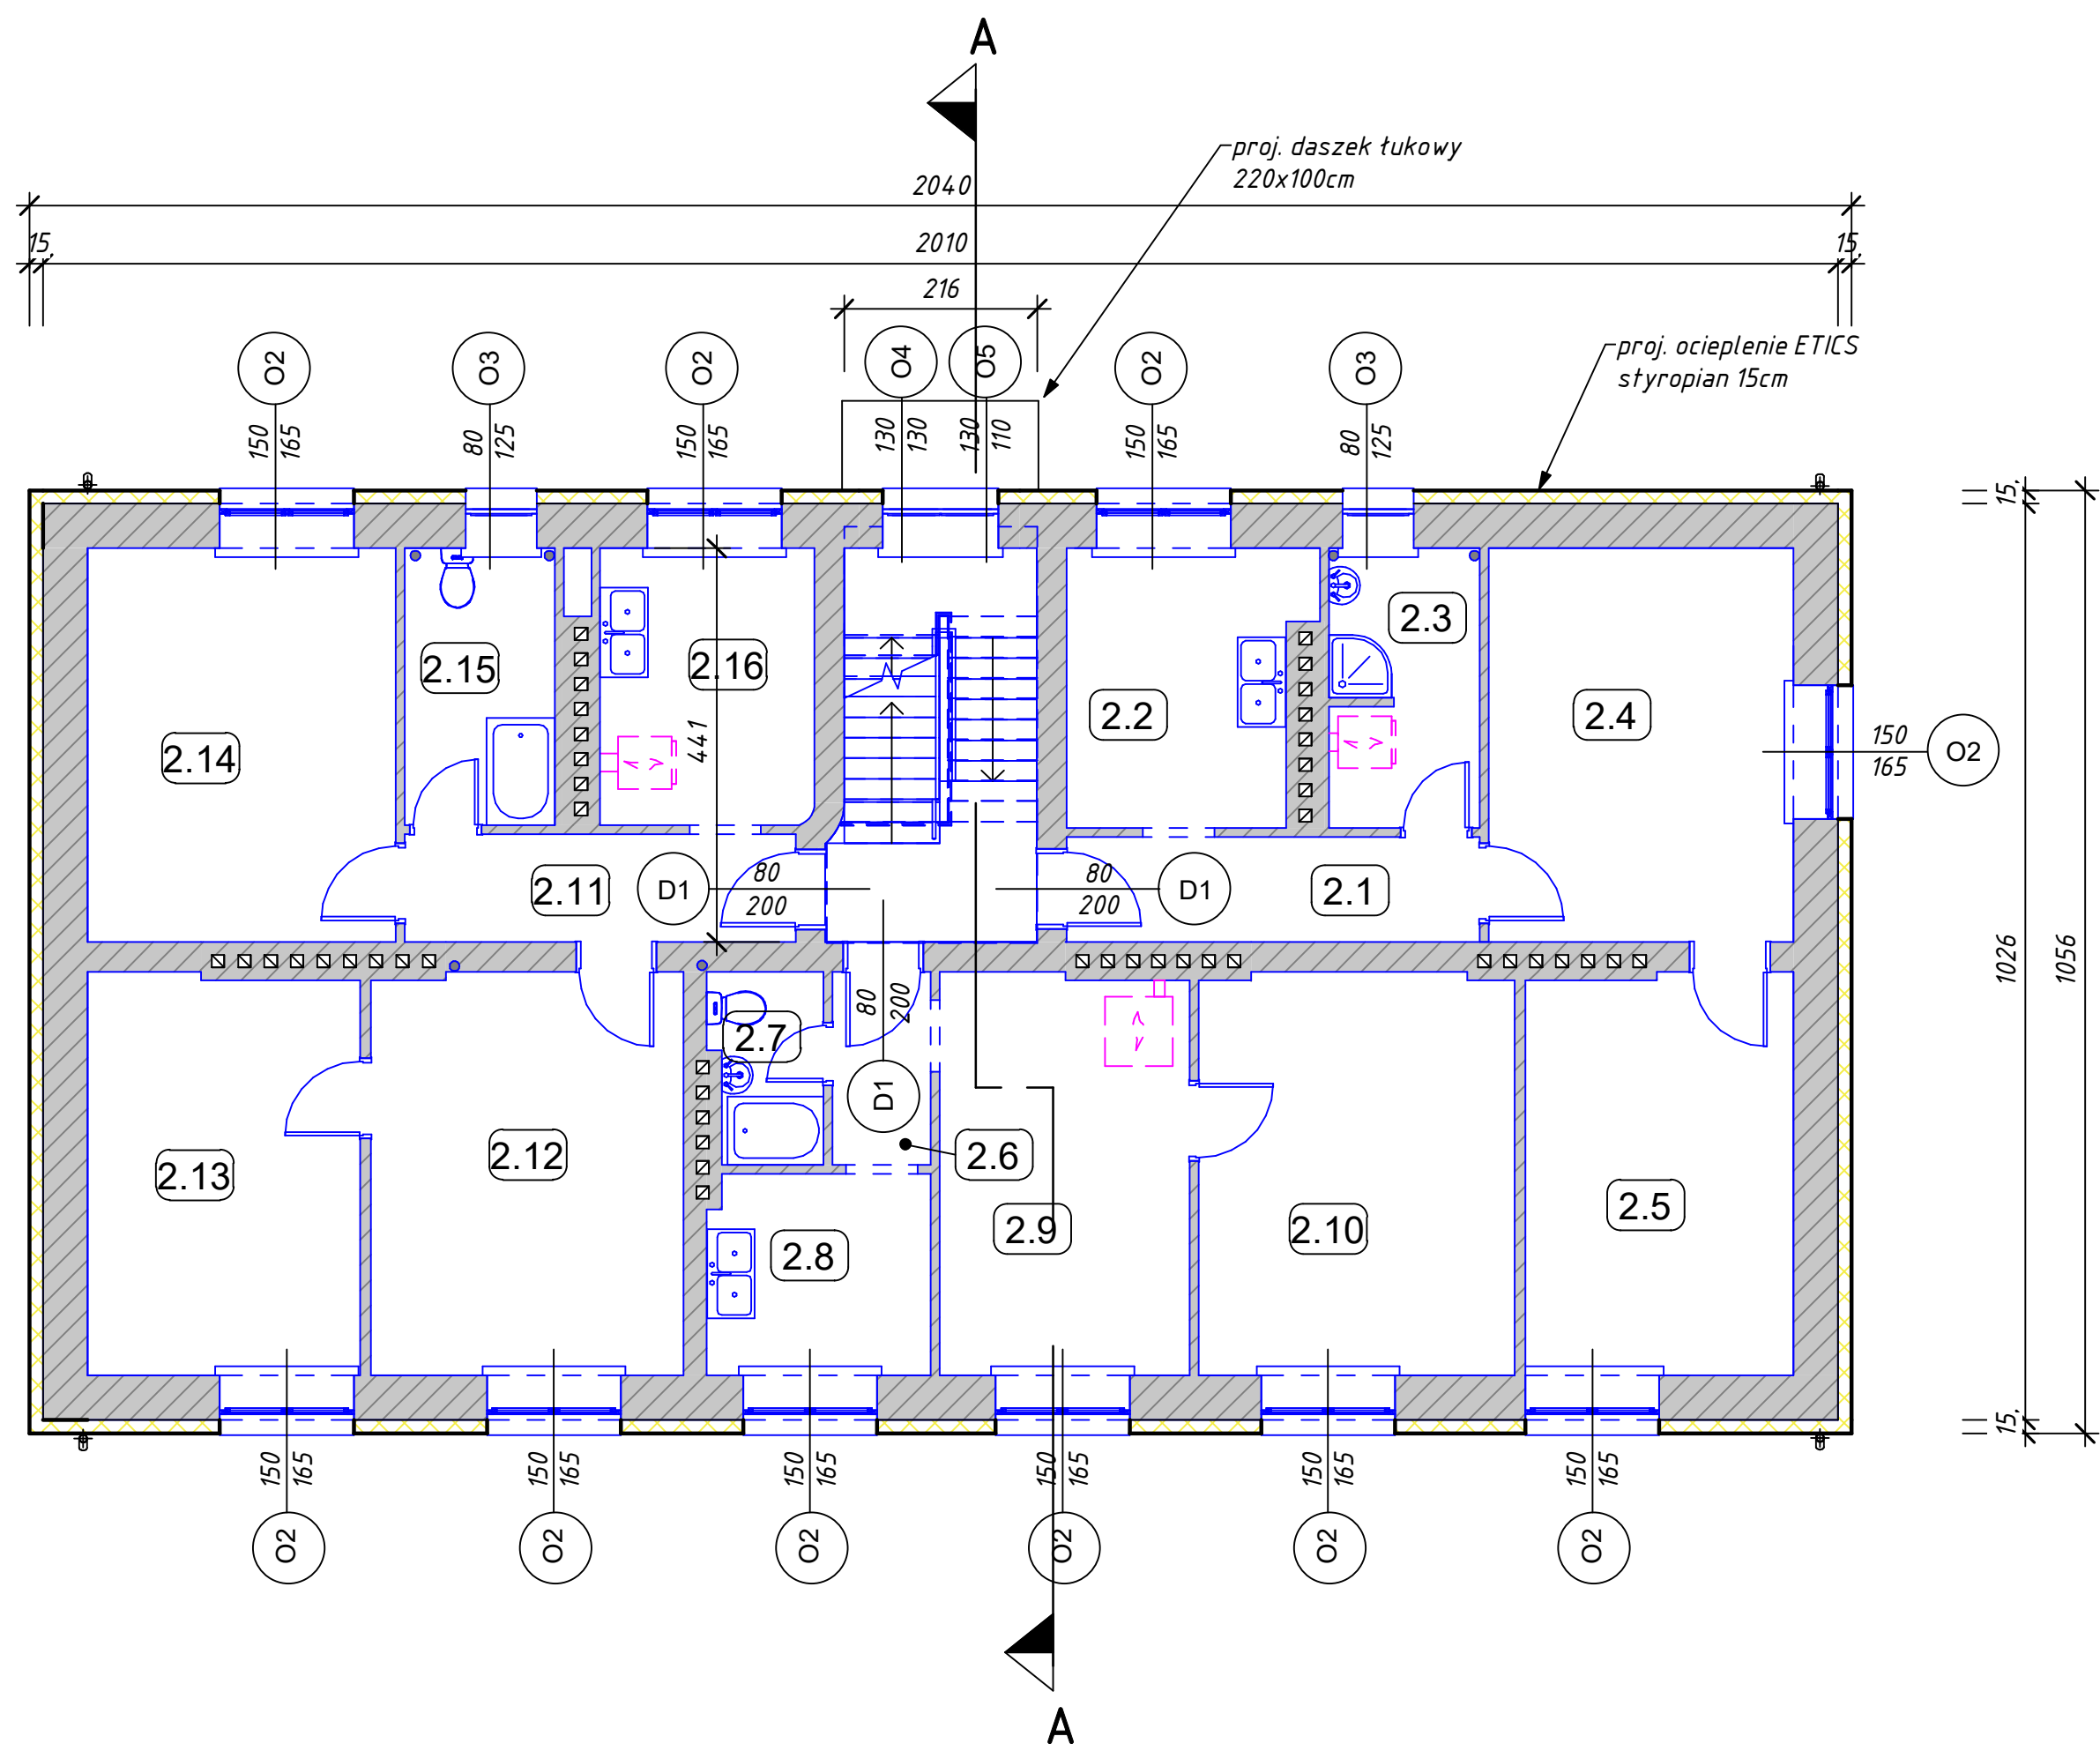

Zestawienie pomieszczeń- Ip	
Numer	Nazwa
M6	
2.1	Korytarz
2.2	Kuchnia
2.3	Pomieszczenie
2.4	Pokój
2.5	Pokój

M8	
2.6	Korytarz
2.7	Pomieszczenie
2.8	Kuchnia
2.9	Pokój
2.10	Pokój

M9	
2.11	Korytarz
2.12	Pokój
2.13	Pokój
2.14	Pokój
2.15	Pomieszczenie
2.16	Kuchnia

**BIG-BUD** PROJEKTOWANIE BUDOWLANE  
tel. kom. 507 157 949  
e-mail: bigbud.projekt@gmail.com  
Przemysław Rybczynski  
ul. Żeromskiego 2  
99-300 Kutno

Nazwa inwestycji:  
**TERMOMODERNIZACJA I REMONT BUDYNKU  
MIESZKALNEGO WIELORODZINNEGO PRZY  
UL. ZDROJOWEJ 5 W KUTNIE**

Adres inwestycji:  
**m. Kutno, ul. Zdrojowa 5, obr. Kościuszków, nr ew. dz. 441**

Inwestor:  
**MIASTO KUTNO  
Plac Marszałka Józefa Piłsudskiego 18, 99-300 Kutno**

Nazwa arkusza:  
**RZUT Ip**


Data: <b>11.2025r.</b>	Skala: <b>1 : 100</b>	Etap/branża: <b>PB/B</b>	Nr arkusza: <b>5</b>
---------------------------	--------------------------	-----------------------------	-------------------------

Projektant:



# WIDOK DACHU

- *projektowany remont pokrycia dachu – 210,0m<sup>2</sup>*

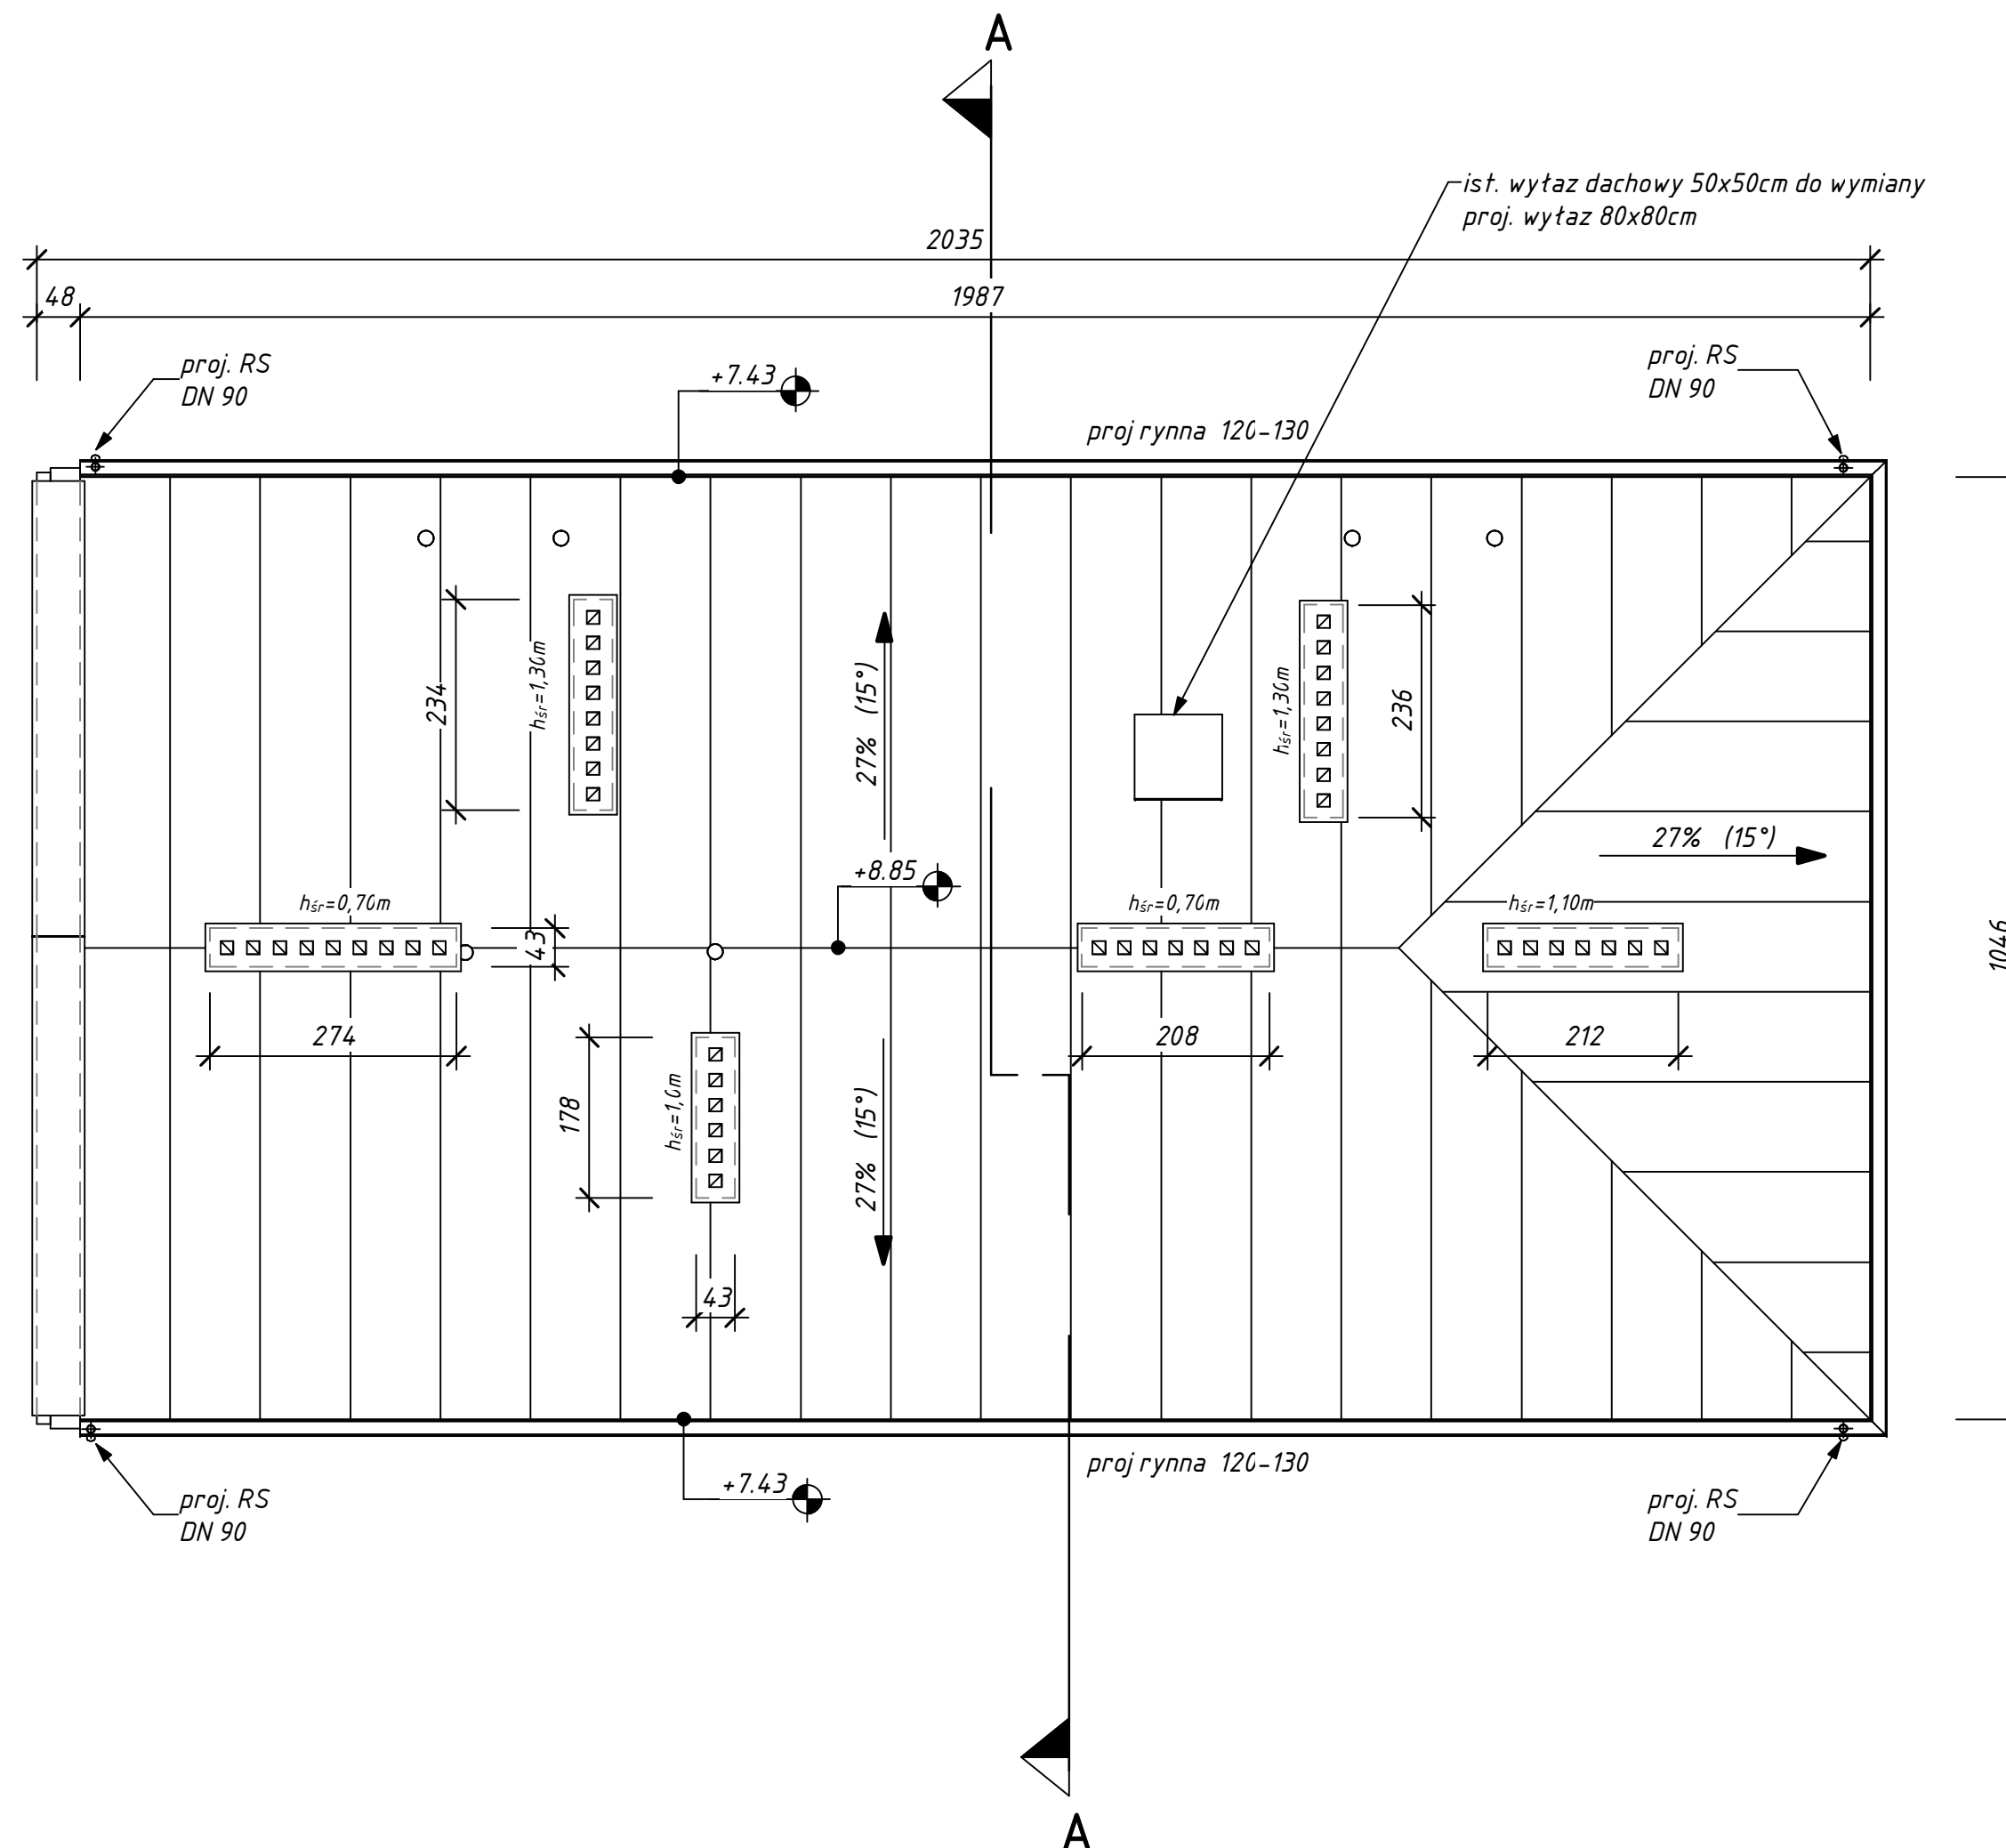

**BIG-BUD** PROJEKTOWANIE BUDOWLANE

tel. kom. 507 157 949  
e-mail: [bigbud.projekt@gmail.com](mailto:bigbud.projekt@gmail.com)

Przemysław Rybczyński  
ul. Żeromskiego 2  
99-300 Kutno

Nazwa inwestycji:

TERMOMODERNIZACJA I REMONT BUDYNKU  
MIESZKALNEGO WIELORODZINNEGO PRZY  
UL. ZDROJOWEJ 5 W KUTNIE

Adres inwestycji:

*m. Kutno, ul. Zdrojowa 5, obr. Kościuszków, nr ew. dz. 441*

Investor:

MIASTO KUTNO

Plac Marszałka Józefa Piłsudskiego 18, 99-300 Kutno

Nazwa arkusza:

WIDOK DACHU

	<i>Data:</i>
--	--------------

11.2025г.

Skala:
--------

1:100

Etap/branza:
--------------


Nr arkusza:
-------------

6

Projektant:	
-------------	--


Projektant:	
-------------	--

A - A

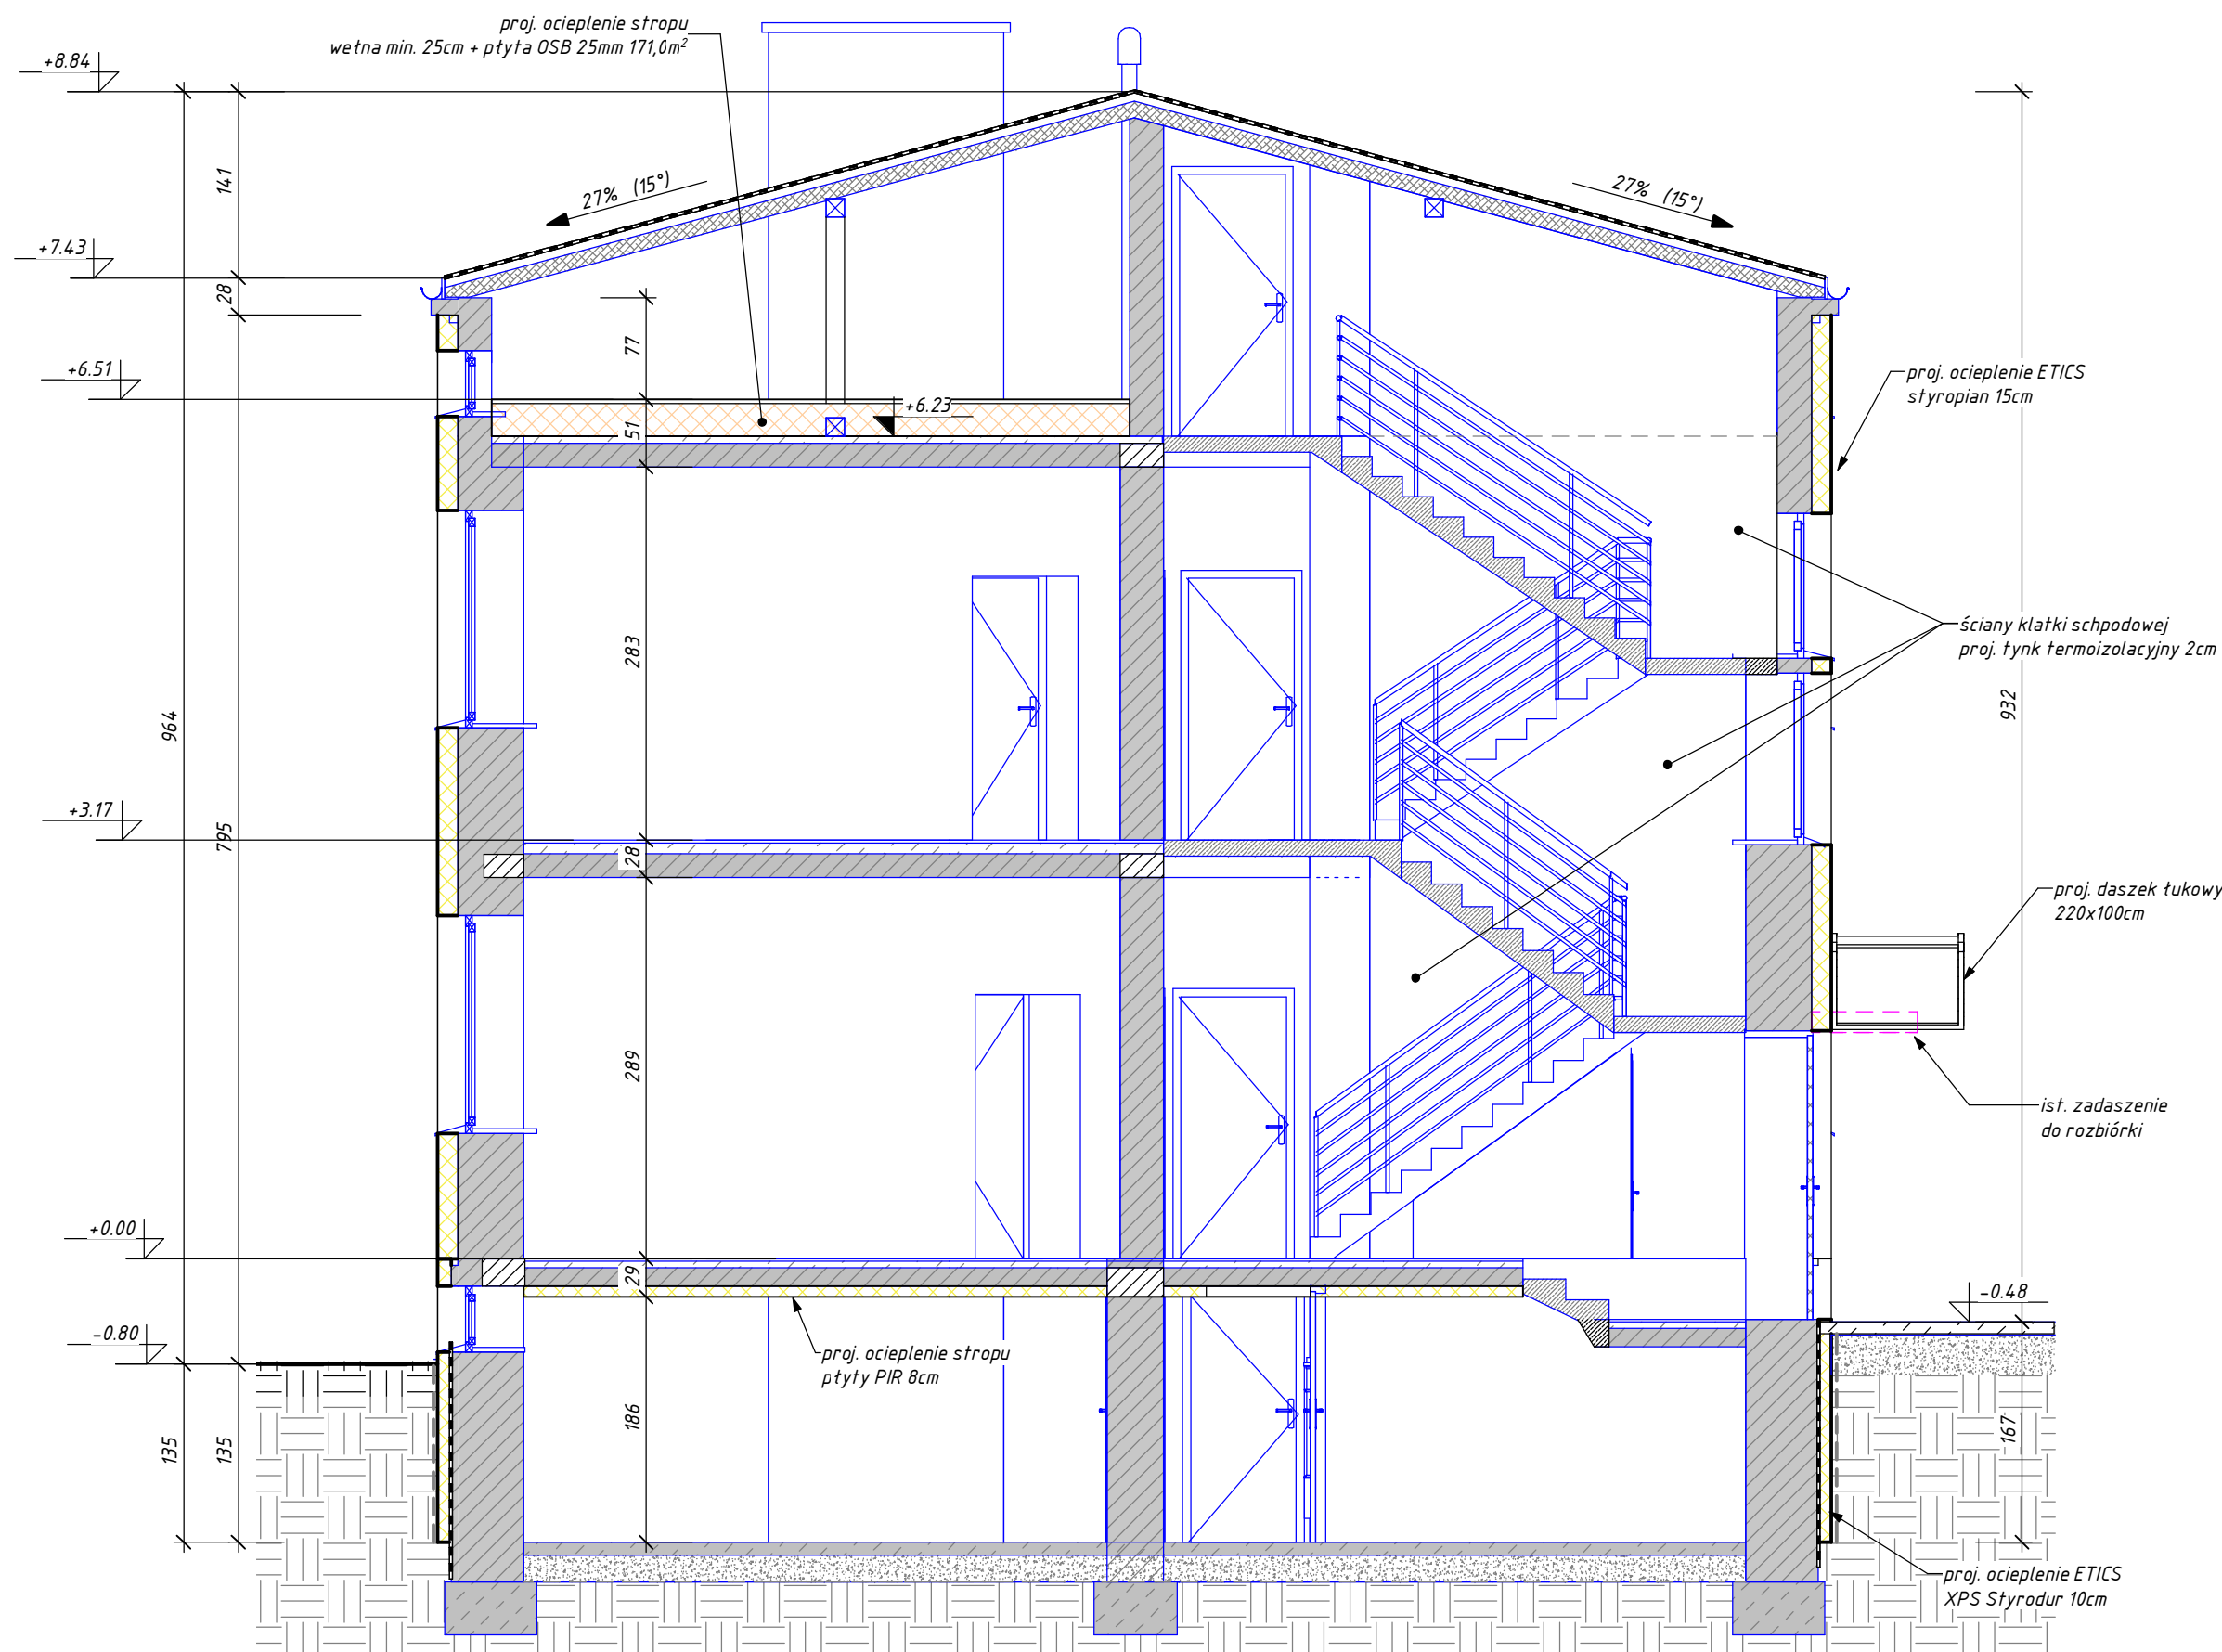

<div><div>BIG-BUD</div><div>PROJEKTOWANIE BUDOWLANE</div></div>			
tel. kom. 507 157 949		Przemysław Rybczynski	
e-mail: bigbud.projekt@gmail.com		ul. Zeromskiego 2	
		99-300 Kutno	
Nazwa inwestycji:			
TERMOMODERNIZACJA I REMONT BUDYNKU MIESZKALNEGO WIELORODZINNEGO PRZY UL. ZDROJOWEJ 5 W KUTNIE			
Adres inwestycji:			
m. Kutno, ul. Zdrojowa 5, obr. Kościuszków, nr ew. dz. 441			
Inwestor:			
MIASTO KUTNO			
Plac Marszałka Józefa Piłsudskiego 18, 99-300 Kutno			
Nazwa arkusza:			
PRZEKRÓJ A-A			
Data:	Skala:	Etap/branża:	Nr arkusza:
11.2025r.	1 : 50	PB/B	7
Projektant:			

B - B

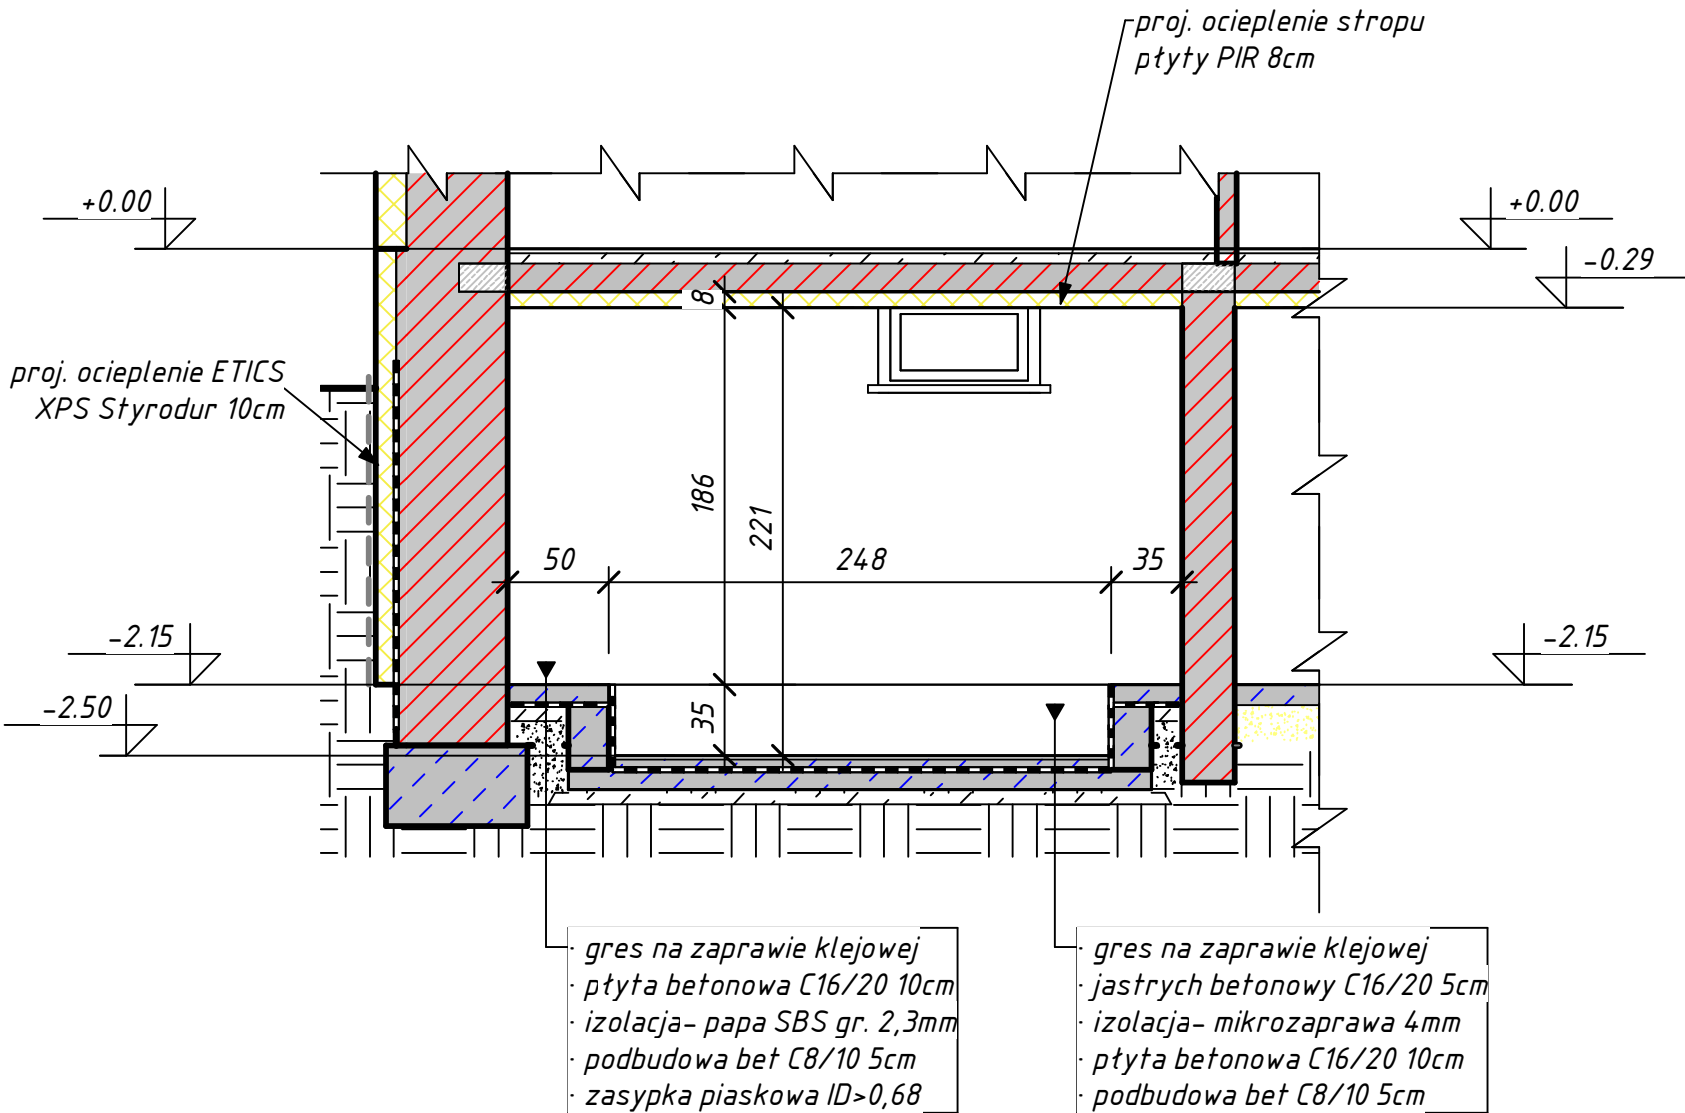

BIG-BUD PROJEKTOWANIE BUDOWLANE			
tel. kom. 507 157 949 e-mail: bigbud.projekt@gmail.com		Przemysław Rybczynski ul. Żeromskiego 2 99-300 Kutno	
Nazwa inwestycji:			
TERMOMODERNIZACJA I REMONT BUDYNKU MIESZKALNEGO WIELORODZINNEGO PRZY UL. ZDROJOWEJ 5 W KUTNIE			
Adres inwestycji:			
m. Kutno, ul. Zdrojowa 5, obr. Kościuszków, nr ew. dz. 441			
Inwestor:			
MIASTO KUTNO Plac Marszałka Józefa Piłsudskiego 18, 99-300 Kutno			
Nazwa arkusza:			
PRZEKRÓJ B-B			
Data:	Skala:	Etap/branża:	Nr arkusza:
11.2025r.	1 : 50	PB/B	8
Projektant:			

ZESTAWIENIE STOLARKI OKIENNEJ

SYMBOL	01	02	03	04	05	06	07
B/H	80/50	150/165	80/125	130/130	130/110	80/155	50/50
SCHEMAT							
ILOŚĆ	11	20	4	1	2	2	10
UWAGI	profile PVC kol. biały 2x szyba zespolona mleczna	profile PVC kol. biały U <sub>max</sub> =0,90	profile PVC kol. biały U <sub>max</sub> =0,90	profile PVC kol. biały U <sub>max</sub> =0,90	profile PVC kol. biały U <sub>max</sub> =0,90	profile PVC kol. biały 2x szyba zespolona	profile PVC kol. biały 2x szyba zespolona

ZESTAWIENIE STOLARKI DRZWIOWEJ

SYMBOL	D1	D2	DZ1
So/Ho	60/200	90/185	90+30/215
SCHEMAT			
ILOŚĆ	6	1	1
UWAGI	stalowe izol termicznie kol. szary U <sub>max</sub> =1.30	stalowe	aluminiowe izol termicznie kol. szary U <sub>max</sub> =1.30

UWAGI:  
· przed wykonaniem stolarki okiennej i drzwiowej zweryfikować otwory w naturze

**BIG-BUD** PROJEKTOWANIE BUDOWLANE

tel. kom. 507 157 949

e-mail: bigbud.projekt@gmail.com

Przemysław Rybczynski  
ul. Żeromskiego 2  
99-300 Kutno

Nazwa inwestycji:  
**TERMOMODERNIZACJA I REMONT BUDYNKU  
MIESZKALNEGO WIELORODZINNEGO PRZY  
UL. ZDROJOWEJ 5 W KUTNIE**

Adres inwestycji:  
**m. Kutno, ul. Zdrojowa 5, obr. Kościuszków, nr ew. dz. 441**

Inwestor:  
**MIASTO KUTNO  
Plac Marszałka Józefa Piłsudskiego 18, 99-300 Kutno**

Nazwa arkusza:  
**ZESTAWIENIE STOLARKI**

Data: <b>11.2025r.</b>	Skala: <b>1 : 100</b>	Etap/branża: <b>PB/B</b>	Nr arkusza: <b>9</b>
---------------------------	--------------------------	-----------------------------	-------------------------

Projektant:	