




DETAL J, Widok 1-1

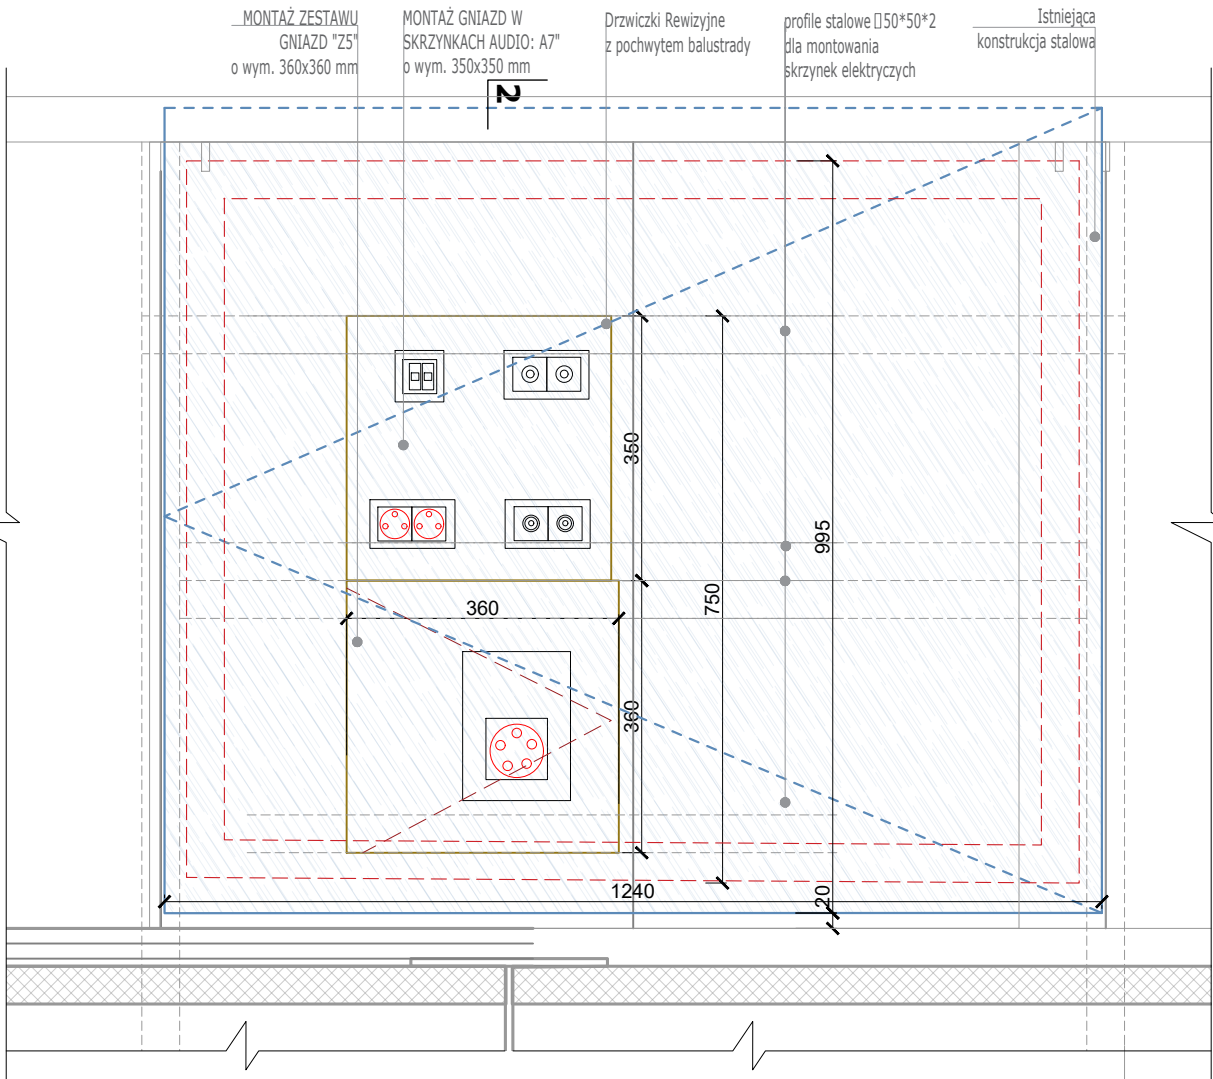


Detal J

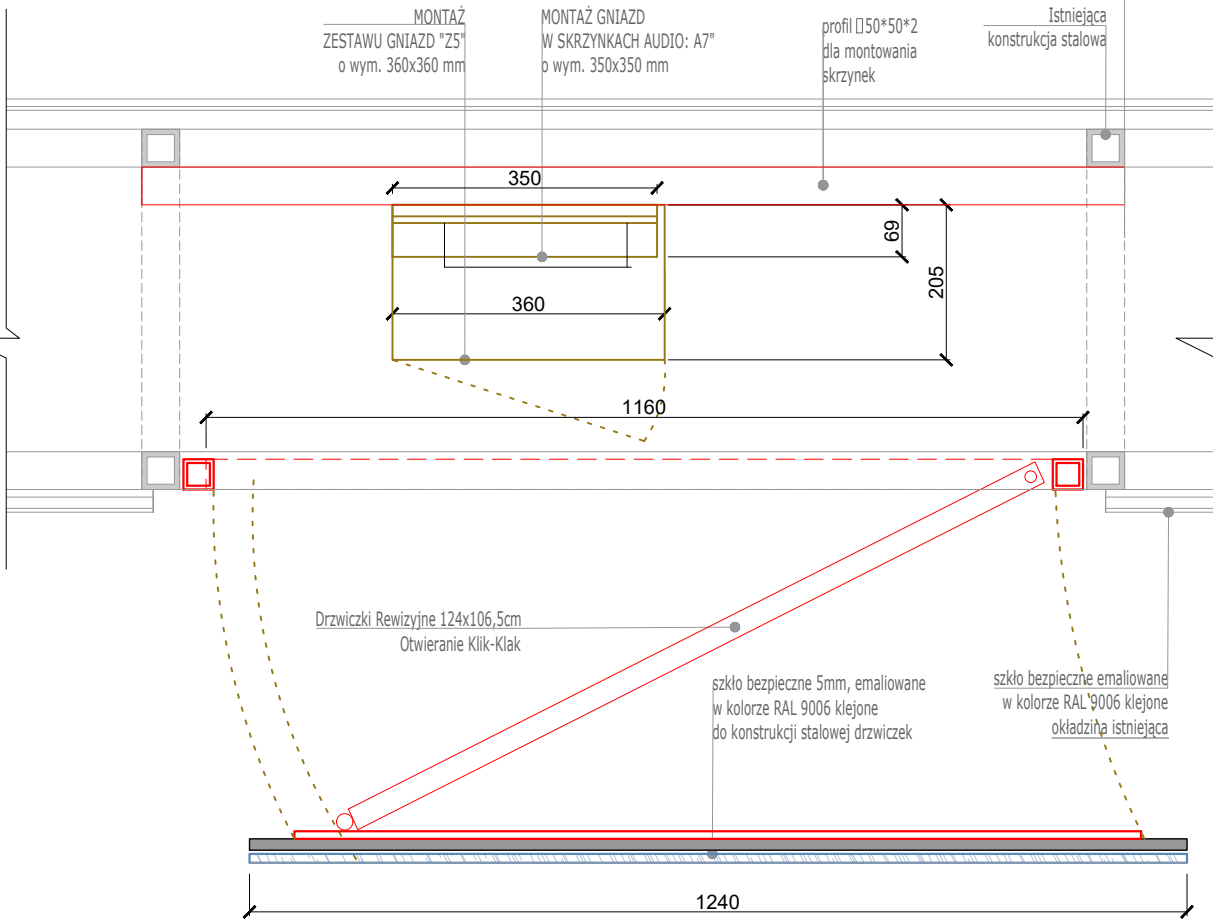


DETAL J, Przekrój 2-2

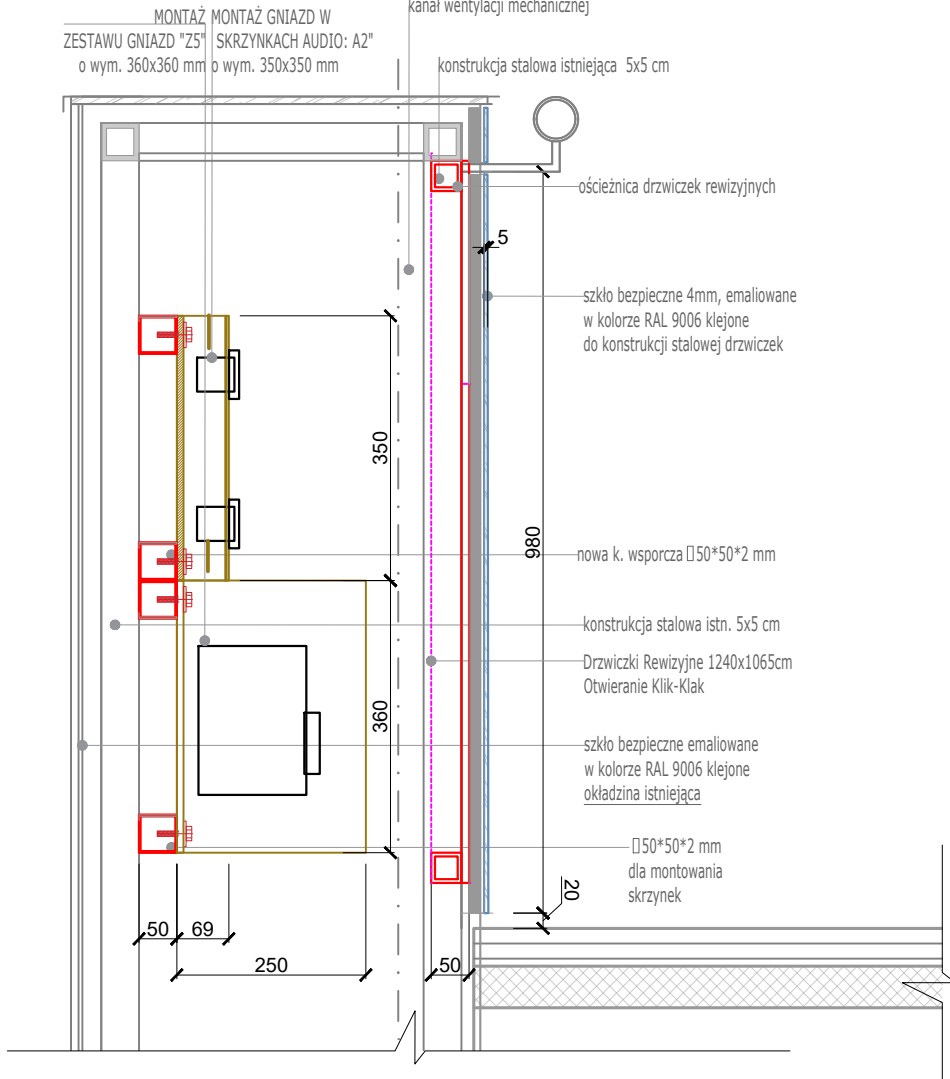


Detal K, Przekrój 2-2

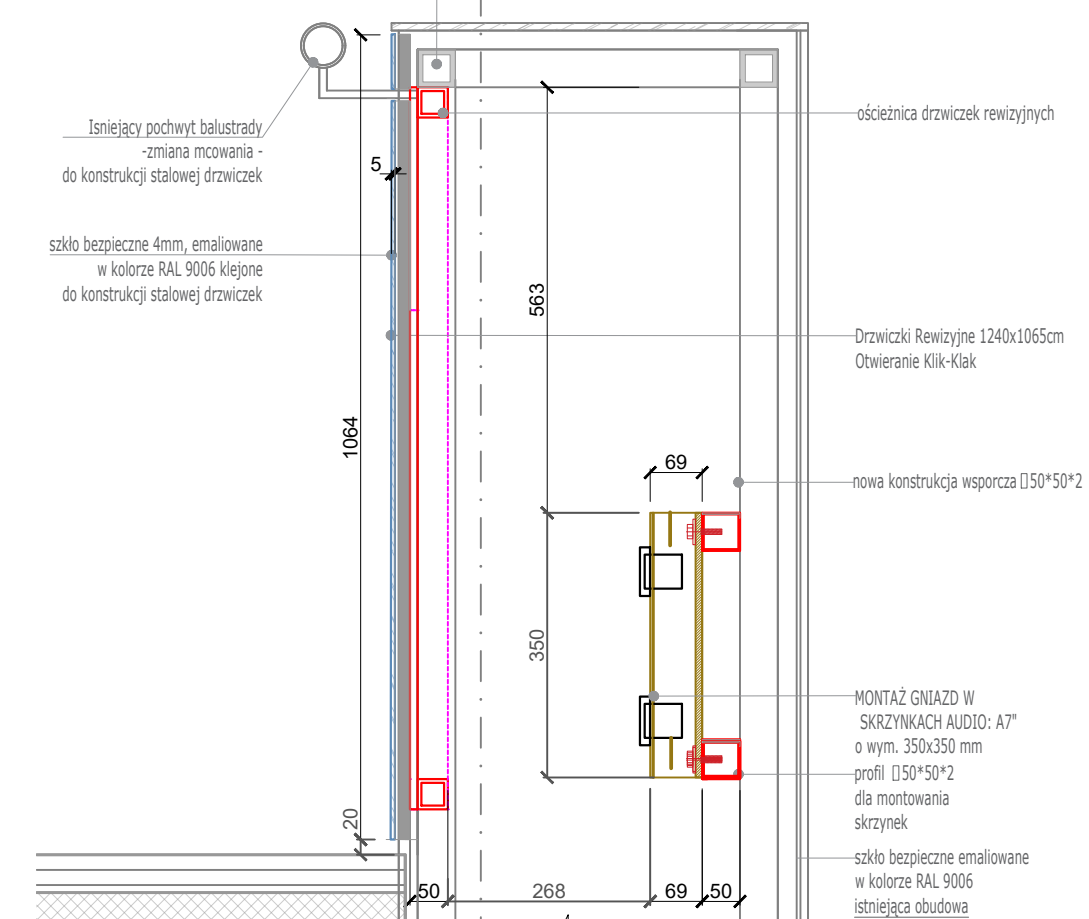

Detal K, Widok 1-1

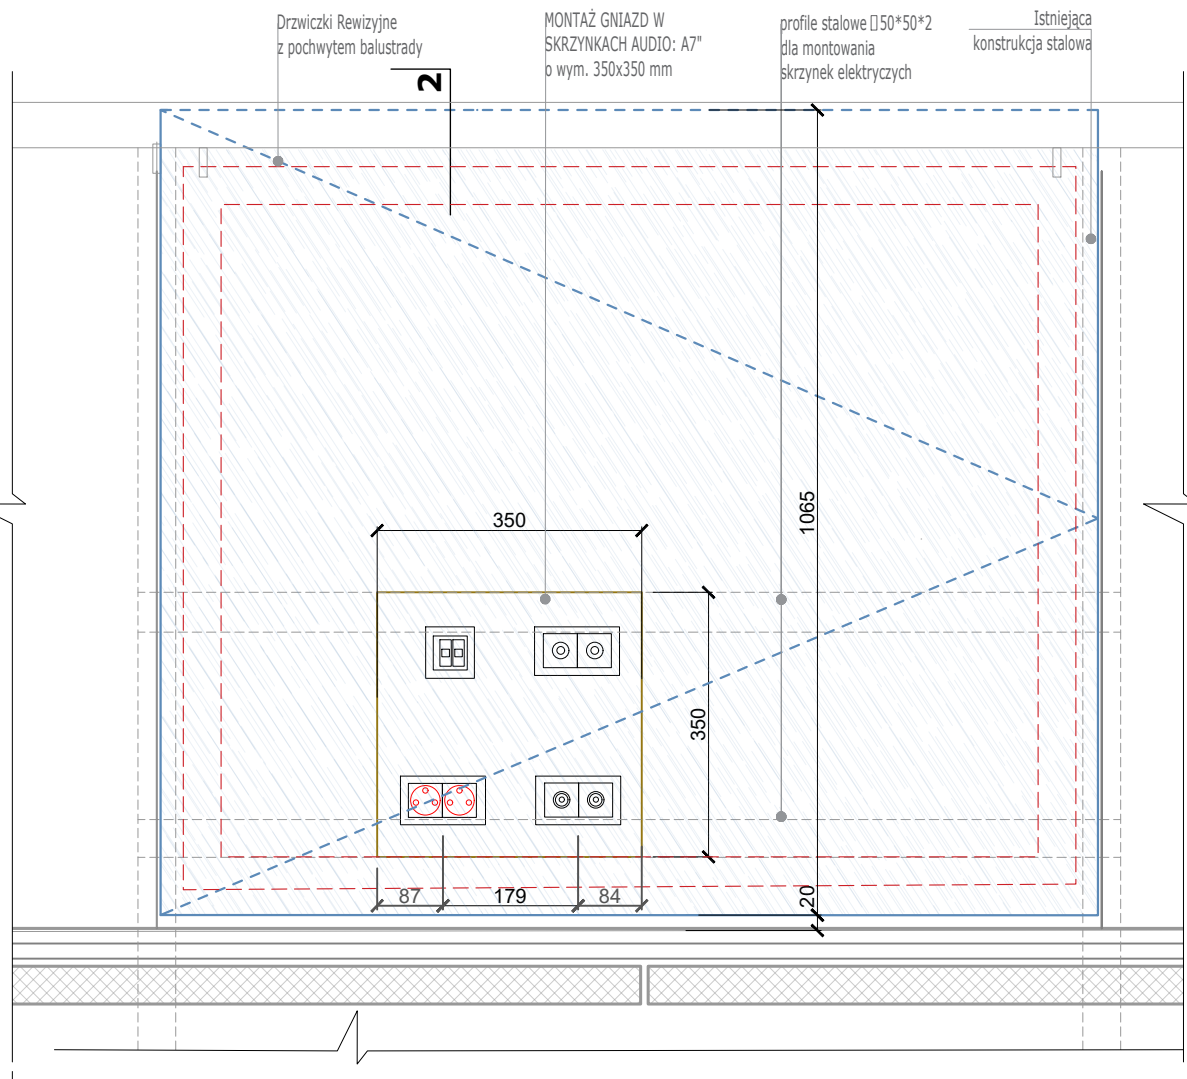

Detal K

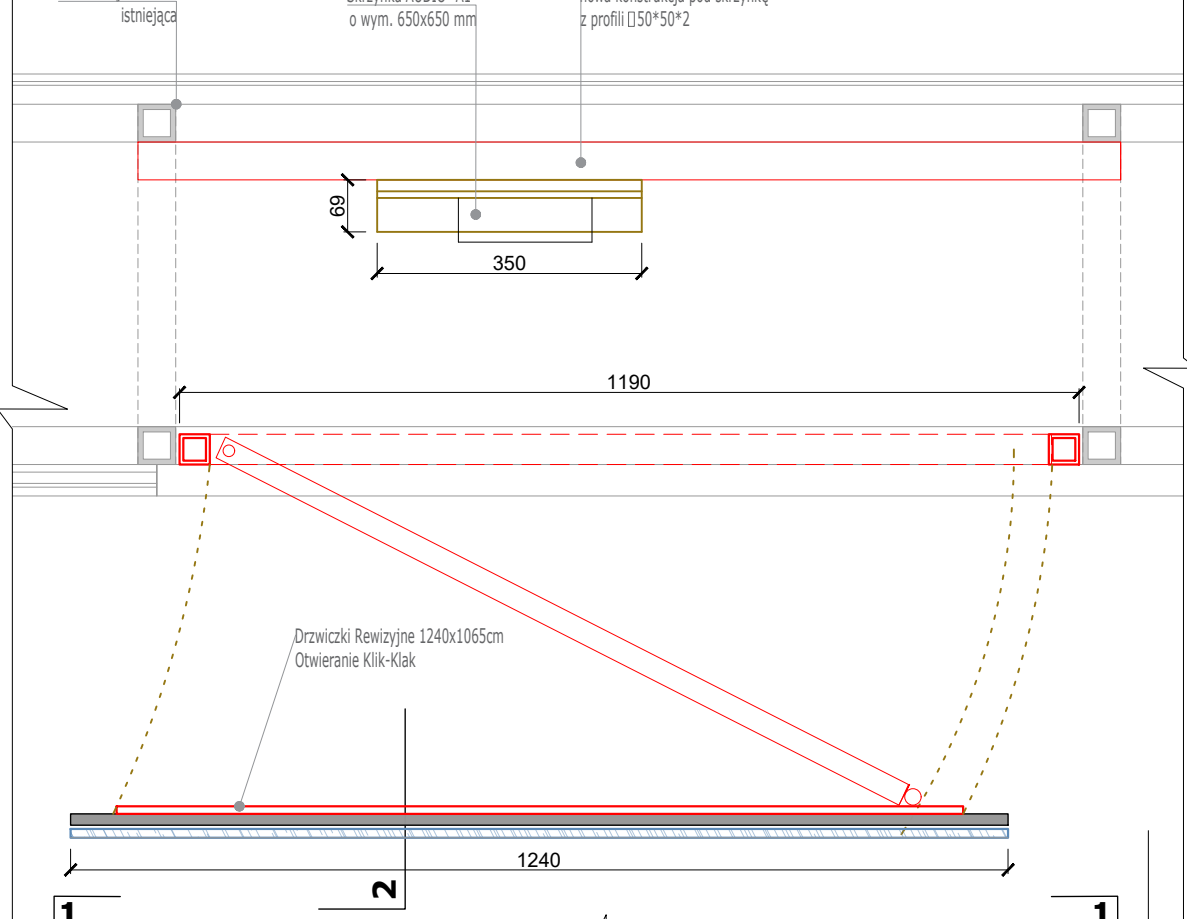

- Uwagi ogólne:**
- Poz. 40.00 - 208.65 m n.p.m. i odpowiada poziomowi głównego wejścia do budynku;
 - Wszystkie rysunki rozpatrywać łącznie z opisem a wymiary sprawdzić na budowie;
 - Wszystkie prace związane z realizacją przedmiotowego zamierzenia inwestycyjnego należy wykonać zgodnie z obowiązującymi polskimi normami;
 - Należy stosować materiały i rozwiązania podane w projekcie lub równorzędne;
 - Wszystkie roboty należy wykonać zgodnie z aktualną wiedzą techniczną i instrukcjami producentów, pod nadzorem osoby uprawnionej do odpowiedniego rodzaju robót;
 - Każdy zastosowany w remontowanych wnętrzach materiał, wraz ze sposobem montażu i kolorystyką należy przed wbudowaniem zatwierdzić u projektanta i inwestora.

INWESTOR:
OPERA KRAKOWSKA
ul. Lubicz 48, 31-512 Kraków, woj. małopolskie

JEDNOSTKA PROJEKTOWA:
HSA
HSA architektura
ul. Kazimierza Wielkiego 36/3,
30-074 Kraków
tel. +48 509 301 473
e-mail: biuro@hs-a.pl

PROJEKTANT:
mgr inż. arch. Tomasz Folwarski
MPOIA/031/2006

SPRAWDZAJĄCY:
dr inż. arch. Wojciech Sumlet
MPOIA/053/2011

ZESPÓŁ:
mgr inż. arch. Maciej Pitek
mgr inż. arch. Gabriela Lach
mgr inż. arch. Julia Moskalenko

KONSULTACJE MERYTORYCZNE:
prof. dr inż. arch. Romuald Loegler
MPOIA/0017 nr ew. 15/70

PROJEKTANCI BRANŻOWI:
Inst. elektryczne: EL-BIM Sp. z o.o. tel. +48 603 637 508
Inst. teletechniczne: EL-BIM Sp. z o.o. tel. +48 603 637 560

NAZWA PROJEKTU:
Uzupełnienie dokumentacji projektowej prac remontowych dotyczących usunięcia usterki "Nawiewu zimnego powietrza do budynków „C” i „D” oraz przebarwień na suficie budynku „D” Opery Krakowskiej przy ul. Lubicz 48 w Krakowie"

ADRES OBIEKTU:
ul. Lubicz 48, 31-512 Kraków
dz. nr., obr. 11, jedn. ewid. Środniście

NUMER PROJEKTU:
208
FAZA PROJEKTU:
E - Projekt techniczny
SKALA:
1: 10

FORMAT PAPIERU:
594 x 297 mm
DATA:
30.04.2025

NAZWA RYSUNKU:
Detal J. Detal K

NUMER RYSUNKU:
208_A_D_J
WYDANIE:
00
REWIZJA:
00