


LEGENDA	
	proj. rurociąg tłoczny
	proj. odcinek boczny rurociągu ciśnieniowy
	proj. przydomowa pompownia ścieków
	proj. studnia kontrolna na rurociągu tłocznym
	proj. przewrót w rurze osłonowej

Opis:	BUDOWA SIECI KANALIZACJI SANITARNEJ W MŚC. FALKÓW, STUDZIEŃ W GMINIE FALKÓW	
Stanek:	PROJEKT BUDOWLANY	Brutto: SANITARNIA
Imię i nazwisko:	GMINA FALKÓW UL. ZAMKOWA 1A, 24-240 FALKÓW	
Tytuł rysunku:	PROJEKT ZAGOSPODAROWANIA TERENU - ARKUSZ 2	Skala: 1:500 Nr rys: 2
Imię i nazwisko:	mgr inż. Krzysztof Wójcik	Specjalność: SWK0131/PODSIA
Podpis:		Podpis:
Data opracowania:	WRZESIEŃ 2024	



woj. świętokrzyskie
pow. konecki
pola, msc. 25000, 2 Falków
ul. Zamkowa 1A, 24-240 Falków
tel. 15 654 07 30, 15 654 07 31, 15 654 07 32
www.etgar.pl

PROJEKT
BUDOWLANY
BUDOWA SIECI KANALIZACJI SANITARNEJ W MŚC. FALKÓW, STUDZIEŃ W GMINIE FALKÓW

ul. Zamkowa 1A, 24-240 Falków
tel. 15 654 07 30, 15 654 07 31, 15 654 07 32
www.etgar.pl

woj. świętokrzyskie
pow. konecki
pola, msc. 25000, 2 Falków
ul. Zamkowa 1A, 24-240 Falków
tel. 15 654 07 30, 15 654 07 31, 15 654 07 32
www.etgar.pl

PROJEKT
BUDOWLANY
BUDOWA SIECI KANALIZACJI SANITARNEJ W MŚC. FALKÓW, STUDZIEŃ W GMINIE FALKÓW

ul. Zamkowa 1A, 24-240 Falków
tel. 15 654 07 30, 15 654 07 31, 15 654 07 32
www.etgar.pl