


wykonać : 1 szt.

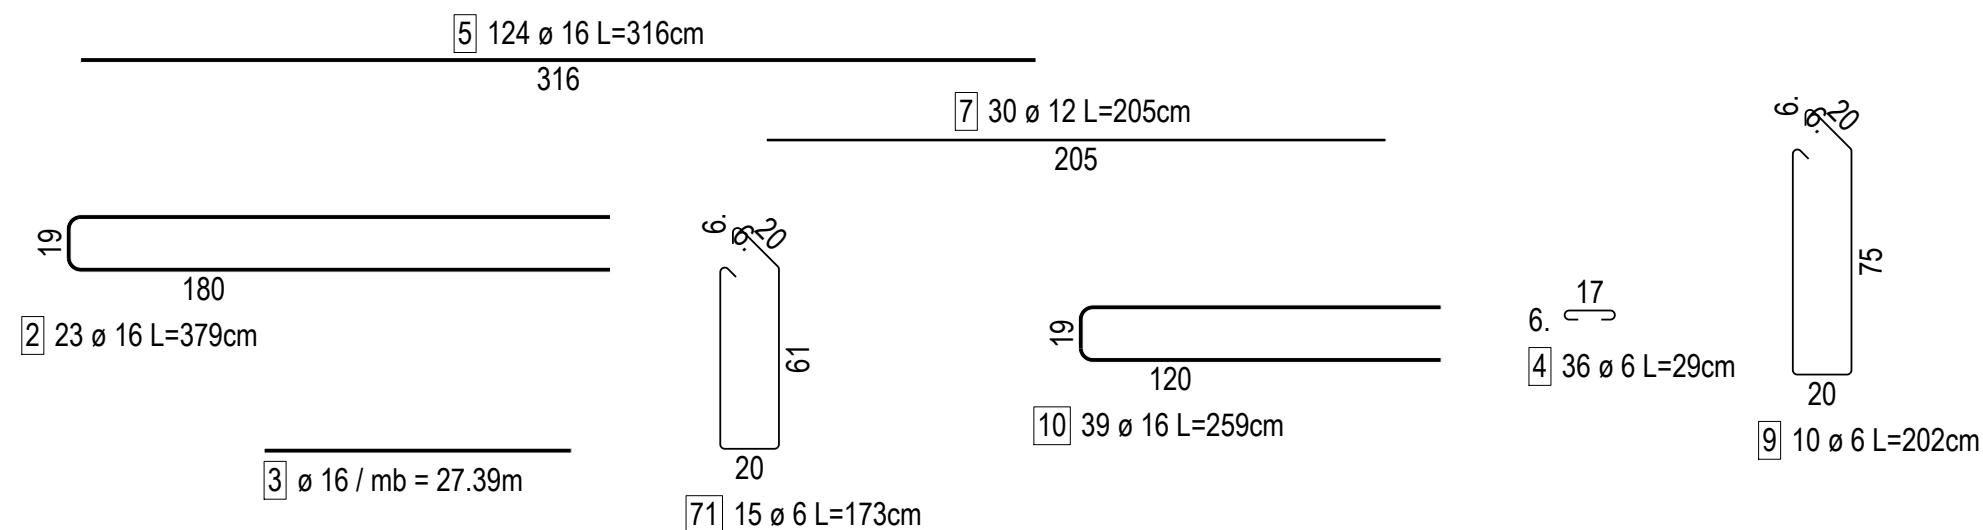

- UWAGA!**
WSZYSTKIE POZYCJE PRĘTÓW PRZED UCIECIEM LUB ZAMÓWIENIEM
NALEŻY ZWERYFIKOWAĆ Z NATURY NA BUDOWIE.

Skala: 1:25



ZESTAWIENIE STALI ZBROJENIOWEJ

NUMER PRETA	Ø PRETA	DLUGOŚĆ [cm]	LICZBA SZTUK	DLUGOŚĆ ŁĄCZNA [m]								
				RB500								
				W 1 POZ.	#6	#8	#10	#12	#16	#20	#25	
1	10	37620	1				376.2					
2	16	379	23							87.17		
3	16	2739	1							27.39		
4	6	29	36	10.44								
5	16	316	124							391.84		
6	6	162	14	22.68								
7	12	205	30					61.5				
8	6	173	11	19.03								
9	6	202	10	20.2								
10	16	259	39							101.01		
11	10	116	62				71.92					
69	10	100	8				8					
71	6	173	15	25.95								
ŁĄCZNA DŁUGOŚĆ PRĘTÓW WG ŚREDNIC [m]				98.30	0.00	456.12	61.50	607.41	0.00	0.00		
MASA JEDNOSTKOWA [kg/m]				0.222	0.395	0.617	0.888	1.580	2.470	3.870		
MASA DLA POSZCZEGÓLNYCH ŚREDNIC [kg]				21.82	0.00	281.43	54.61	959.71	0.00	0.00		
MASA RAZEM [kg]							1317.57					

Uwaga. Wszystkie pręty są wymiarowane w osiach.

JEDNOSTKA PROJEKTOWA		 inż. Jacek Błaszczyk 63-220 Kotlin ul. Kraskiego 7						
INWESTOR		ZAKŁAD GOSPODARKI LOKALOWEJ SP. Z O.O. ŻEROMSKIEGO 5, 21-500 BIAŁA PODLASKA						
OBIEKT		BUDYNEK MIESZKALNY WIELORODZINNY						
ADRES BUDOWY		21-500 BIAŁA PODLASKA ul. ŁOMASKA DZ.NR 1031						
TYTUŁ RYSUNKU		SC-0.10						
BRANŻA PROJEKTU		KONSTRUKCJA	DATA WYKONANIA	11.2022	SKALA RYSUNKU	1:25	NR RYSUNKU	24
AUTOR PROJEKTU								
KONSTRUKCJA			SPRAWDZAJĄCY			ASYSTENT PROJEKTANTA		
mgr inż. Dariusz Michałek upr. projektant i kierownik budowy w specjal. konstrukcyjno-budowlanej bez ograniczeń nr w Województwie 1108/1			inż. bud. MARIAN MATUSZAK 63-210 ŻERÓW, DOBIEŚCZYŃSKA 117 upr. projektant i kierownik budowy w specjal. konstrukcyjno-budowlanej i architektonicznej nr w woj. 1108/1 i 1108/1 (AN-ESSE 1108/8)			inż. MARTA KRAWCZYK Asystent projektanta konstrukcji budowlanych		