


LEGENDA:

- ISTNIEJĄCE OCIEPLENIE - STYROPIAN GR. 10 CM
- ISTNIEJĄCE OCIEPLENIE - STYROPIAN GR. 3 CM

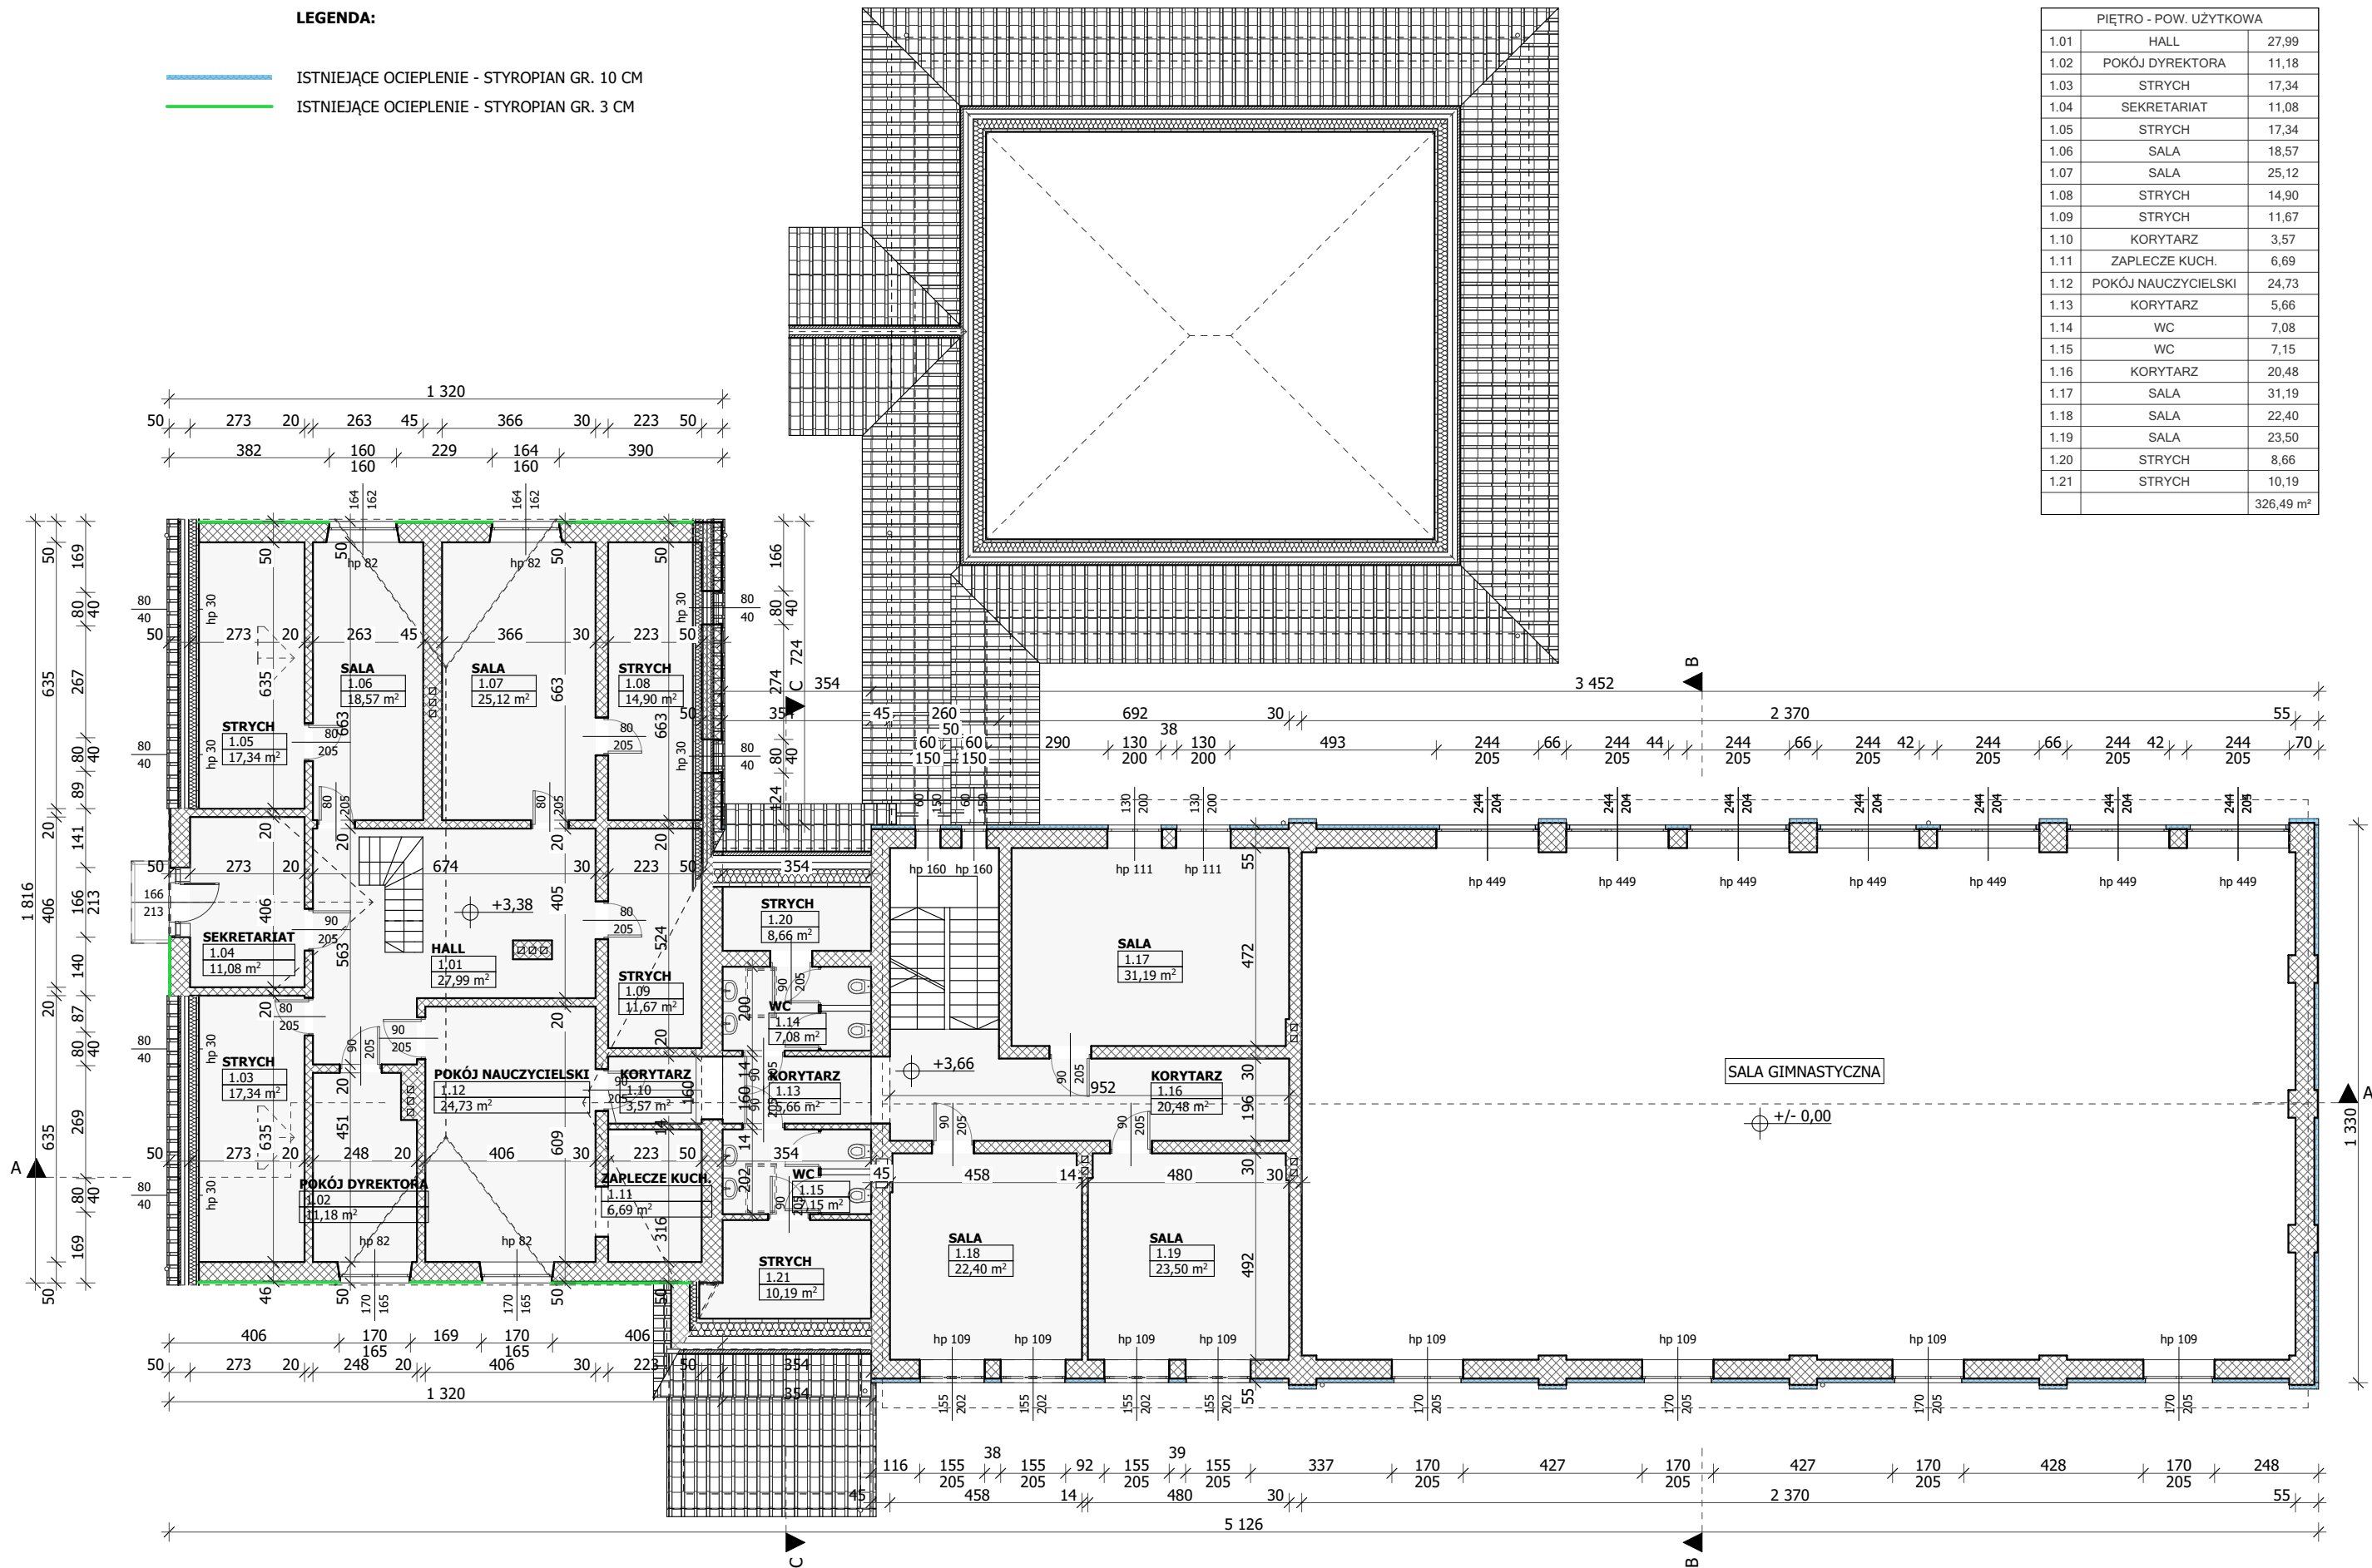

PIĘTRO - POW. UŻYTKOWA		
1.01	HALL	27,99
1.02	POKÓJ DYREKTORA	11,18
1.03	STRYCH	17,34
1.04	SEKRETARIAT	11,08
1.05	STRYCH	17,34
1.06	SALA	18,57
1.07	SALA	25,12
1.08	STRYCH	14,90
1.09	STRYCH	11,67
1.10	KORYTARZ	3,57
1.11	ZAPLECZE KUCH.	6,69
1.12	POKÓJ NAUCZYCIELSKI	24,73
1.13	KORYTARZ	5,66
1.14	WC	7,08
1.15	WC	7,15
1.16	KORYTARZ	20,48
1.17	SALA	31,19
1.18	SALA	22,40
1.19	SALA	23,50
1.20	STRYCH	8,66
1.21	STRYCH	10,19
		326,49 m²

RYСУNEK ROZPATRYWAĆ ŁĄCZNIE  
Z RYSUNKAMI RZUTÓW, PRZEKROJÓW  
ZAPISAMI OPISU TECHNICZNEGO  
ORAZ PROJEKTAMI BRANŻOWYMI

WSZELKIE ZMIANY I WĄTPLIWOŚCI  
PRZED WYKONANIEM KONSULTOWAĆ  
Z PROJEKTANTEM

PRZED PRZYSTĄPIENIEM DO PRAC  
SPRAWDZIĆ WYMIARY NA BUDOWIE

PROJEKT JEST CHRONIONY PRAWEM  
AUTORSKIM (DZ. U. 94.24.83 Z DNIA 04.02.94)

BIURO PROJEKTOWE PROJBUD

98-220 ZDUNSKA WOLA  
UL.SIERADZKA 14B  
TEL.(43)823-64-24  
biuroprojbud@onet.pl

www.biuroprojbud.pl

PROJEKT / ADRES INWESTYCJI :

PROJEKT TERMOMODERNIZACJI  
BUDYNKU SZKOŁY PODSTAWOWEJ W  
WOLI KAMOCKIEJ

WOLA KAMOCKA, obr. LUBANÓW,  
gm. GRABICA, dz. nr ewid. 270/2,  
271/2, 272, 273, 274

BRANŻA :

ARCHITEKTURA

PROJEKTANT :

mgr inż. arch. JAN KARNOŃSKI  
NR. UPRAWNIEN 12/LOD/1015  
architekt

PODPIS :

OPRACOWANIE : DO PROJEKTOWANIA BUDOWLANE  
W SPECJALNOŚCI ARCHITEKTONICZNEJ  
NR. LOD/1030/PW/OK/08; ŁOD/80/BS/109  
DOBRO WOLA OKK/2015

BRANŻA :

KONSTRUKCJA

PROJEKTANT :

mgr inż. m. Witold Zasina  
NR. UPRAWNIEN 12/LOD/1015  
architekt

PODPIS :

STADIUM :

PROJEKT WYKONAWCZY

RYСУNEK :

RZUT PIĘTRA - INWENTARYZACJA

SKALA :

1:150, 1:100

DATA :

05.2025

RYС. :

I-2