

MAPA DO CELÓW PROJEKTOWYCH

skala 1:500

m. Mirków–Teklinów dz.304

Jednostka ewidencyjna

identyfikator101807_5

nazwaWieruszów–obszar wiejski

obręb ewidencyjny

identyfikator101807_5.0009

nazwaMirków

nazwa układu współrzędnych

prostokątnych płaskichPL–2000 (6)

wysokościPL–EVRF2007–NH

Oznaczenie granic obszaru, który był przedmiotem aktualizacji

GN–0.6640.708.2024

oznaczenie kancelaryjne zgłoszenia pracy geodezyjnej

brak

oznaczenie i informacje o służebnościach gruntowych mających wpływ na zagospodarowanie gruntów, zlokalizowanych w granicach projektowanej inwestycji

brak

oznaczenie i symbol konturu użytku gruntowego, który nie jest ujawniony w bazie danych ewidencji gruntów i budynków

brak

Godła mapy:

6.153.22.16.12/2.1/2.2
6.153.22.17.1.1/2.1/2.1

USŁUGI GEODEZYJNE
"GEODETA KANIA"
98-400 Wieruszów, os. Waryńskiego 3/4
tel. 607 452 680
NIP 997-002-30-70 REGON 731510258

GEODETA
Michał Kania
upr. nr 23887

Wieruszów, dn.30.09.2024r.

SZKIC LOKALIZACJI skala 1:50 000

UWAGA: Nie wyklucza się istnienie w terenie innych przewodów, o których brak informacji wynika z zaszcisłości historycznych lub niedopełnienia przepisów zgłoszenia do inwentaryzacji (Ustawa: Prawo geodezyjne i kartograficzne – 17 maja 1989 r. t. j. Dz.U. z 2023 poz.1762)

Podświadczam, że niniejszy dokument został opracowany w wyniku prac geodezyjnych i kartograficznych, których rezultaty zawiera pozytywnie zweryfikowany raport techniczny.

Jednocześnie informuję, że jestem świadomy odpowiedzialności karnej za złożenie fałszywego oświadczenia.

Identyfikator zgłoszenia prac geodezyjnych

GN–0.6640.708.2024

Organ służby geodezyjnej, który otrzymał zgłoszenie

STAROSTA WIERUSZOWSKI

Wykonawca prac geodezyjnych

Usługi geodezyjne "GEODETA KANIA"
Os. Waryńskiego 3/4
98-400 Wieruszów

Nr oraz data sporządzenia dokumentu zawierającego wyniki pozytywnej weryfikacji

Protokół weryfikacji nr GN–0.6640.708.2024_1 z dnia 14.10.2024r.

Imię i nazwisko oraz nr uprawnień kierownika prac

Michał Kania upr nr 23887

LEGENDA:

- Projektowana droga gminna o nawierzchni z betonu asfaltowego
- Projektowane pobocze szerokości 0,75m o nawierzchni gruntowej
- Projektowana nawierzchnia zjazdów zwykłych z kruszywa łamanego 0/31,5mm
- Projektowana nawierzchnia zjazdów zwykłych z betonu asfaltowego
- Projektowana nawierzchnia zjazdów zwykłych z kostki betonowej do przełożenia
- Projektowana zieleni niska
- Linie rozgraniczające teren inwestycji
- Projektowana oś drogi gminnej
- Projektowana krawędź jezdni
- Projektowana krawędź pobocza
- Istniejące obrzeże betonowe do przełożenia
- Istniejący krawężnik betonowy obniżony do przełożenia
- Istniejące rowy trapezowe przeznaczone do oczyszczania i wyprofilowania
- Projektowany najwyższy, najniższy punkt niewyety
- Istniejące drzewa przeznaczone do wycinki

P.H.U LARIX Sp. z o.o. ul. Klonowa 11 42-700 Lubliniec		P.H.U LARIX Sp. z o.o. ul. Klonowa 11 42-700 Lubliniec	
Stadium: zgłoszenie robót		BRANŻA: Drogowia	
dz. nr ewid. 304, obręb 0009 Mirków, Adres inwestycji Teklinów – Mirków, gm. Wieruszów			
Obiekt Modernizacja drogi gminnej 118 407E			
Inwestor Burmistrz Wieruszowa ul. Rynek 1–7, 98–400 Wieruszów			
Nazwa rysunku PROJEKT ZAGOSPODAROWANIA TERENU			
FUNKCJA	imię i nazwisko nr uprawnień, izba	podpis	
Projektant Br. Drogowia	mgr inż. Krzysztof Buła DPL/0921/PW00/13 do projektowania i kierowania robotami budowlanymi bez ograniczeń w specjalności drogowej		
Skala: 1:500	Data opracowania 03.2025	Nr rysunku	2.1

MAPA DO CELÓW PROJEKTOWYCH

skala 1:500

m. Mirków–Teklinów dz.304

Jednostka ewidencyjna

identyfikator101807 5

nazwaWieruszów–obszar wiejski

obręb ewidencyjny

identyfikator101807 5.0009

nazwaMirków

nazwa układu

prostokątnych płaskichPL–2000 (6)

współrzędnychPL–EVRF2007–NH

Oznaczenie granic obszaru, który był przedmiotem aktualizacji

GN–0.6640.708.2024

oznaczenie i informacje o służebnościach gruntowych mających wpływ na zagospodarowanie gruntów, zakładzowanych w granicach projektowanej inwestycji

brak

Godła mapy:

6.153.22.16.12/2.1/2.2
6.153.22.17.1.1/2.2.1

USŁUGI GEODEZYJNE "GEODETA" KANIA

98-400 Wieruszów, os. Waryńskiego 3/4
tel. 607 452 680
NIP 997-002-30-70 REGON 731510258

GEODETA Michał Kania
upr. nr 23887
Wieruszów, dn.30.09.2024r.

SZKIC LOKALIZACJI skala 1:50 000

UWAGA: Nie wyklucza się istnienia w terenie innych przewodów, o których brak informacji wynika z zaszcisłości historycznych lub niedopełnienia przepisów zgłoszenia do inwentaryzacji (Ustawa: Prawo geodezyjne i kartograficzne – 17 maja 1989 r. t. j. Dz.U. z 2023 poz.1762)

Podświadczam, że niniejszy dokument został opracowany w wyniku prac geodezyjnych i kartograficznych, których rezultaty zawiera pozytywnie zweryfikowany operat techniczny.

Jednocześnie informuję, że jestem świadomy odpowiedzialności karnej za złożenie fałszywego oświadczenia.

Identyfikator: zgłoszenia prac geodezyjnych

GN–0.6640.708.2024

Organ służby geodezyjnej, który otrzymał zgłoszenie

STAROSTA WIERUSZOWSKI

Wykonawca prac geodezyjnych

Usługi geodezyjne "GEODETA KANIA"
Os. Waryńskiego 3/4
98-400 Wieruszów

Nr oraz data sporządzenia dokumentu zawierającego wyniki pozytywnej weryfikacji

Protokół weryfikacji nr GN–0.6640.708.2024_1 z dnia 14.10.2024r.

Imię i nazwisko oraz nr upr. zawodowych kierownika prac

Michał Kania upr nr 23887

MAPA DO CELÓW PROJEKTOWYCH

skala 1:500

m. Mirków-Teklinów dz.304

Jednostka ewidencyjna	identyfikator	101807_5
	nazwa	Wieruszów-obszar wiejski
obręb ewidencyjny	identyfikator	101807_5.0009
	nazwa	Mirków
nazwa układu współrzędnych	prostokątnych płaskich	PL-2000 (6)
	wysokości	PL-EVRF2007-NH

Oznaczenie granic obszaru, który był przedmiotem aktualizacji

oznaczenie kancelaryjne zgłoszenia pracy geodezyjnej: GN-0.6640.708.2024

oznaczenie i informacje o służebnościach gruntowych mających wpływ na zagospodarowanie gruntów, zlokalizowanych w granicach projektowanej inwestycji

oznaczenie i symbol konturu użytku gruntowego, który nie jest ujawniany w bazie danych ewidencyjnych gruntów i budynków

Godła mapy:

USŁUGI GEODEZYJNE "GEODETA" KANIA 98-400 Wieruszów, os. Waryńskiego 3/4 tel. 607 452 680 NIP 997-002-30-70 REGON 731510254	GEODETA Michał Kania upr. nr 23887 Wieruszów, dn. 30.09.2024r.
--	---

SZKIC LOKALIZACJI skala 1:5000




UWAGA: Nie wyklucza się istnienia w terenie innych przewodów, o których brak informacji wynika z zaszczerpości historycznych lub niedopełnienia przepisów zgłoszenia do inwentaryzacji (Ustawa: Prawo geodezyjne i kartograficzne – 17 maja 1989 r. t. j. Dz.U. z 2023 poz.1762)

Poświadczam, że niniejszy dokument został opracowany w wyniku prac geodezyjnych i kartograficznych, których rezultaty zawiera pozytywnie zweryfikowany operat techniczny.

Jednocześnie informuję, że jestem świadomy odpowiedzialności karnej za złożenie fałszywego oświadczenia.

Identyfikator zgłoszenia prac geodezyjnych	GN-0.6640.708.2024
Organ służby geodezyjnej, który otrzymał zgłoszenie	STAROSTA WIERUSZOWSKI
Wykonawca prac geodezyjnych	Usługi geodezyjne "GEODETA KANIA" Os. Waryńskiego 3/4 98-400 Wieruszów
Nr oraz data sporządzenia dokumentu zawierającego wyniki pozytywnej weryfikacji	Protokół weryfikacji nr GN-0.6640.708.2024_1 z dnia 14.10.2024r.
Imię i nazwisko oraz nr uprawnień kierownika prac	Michał Kania upr nr 23887

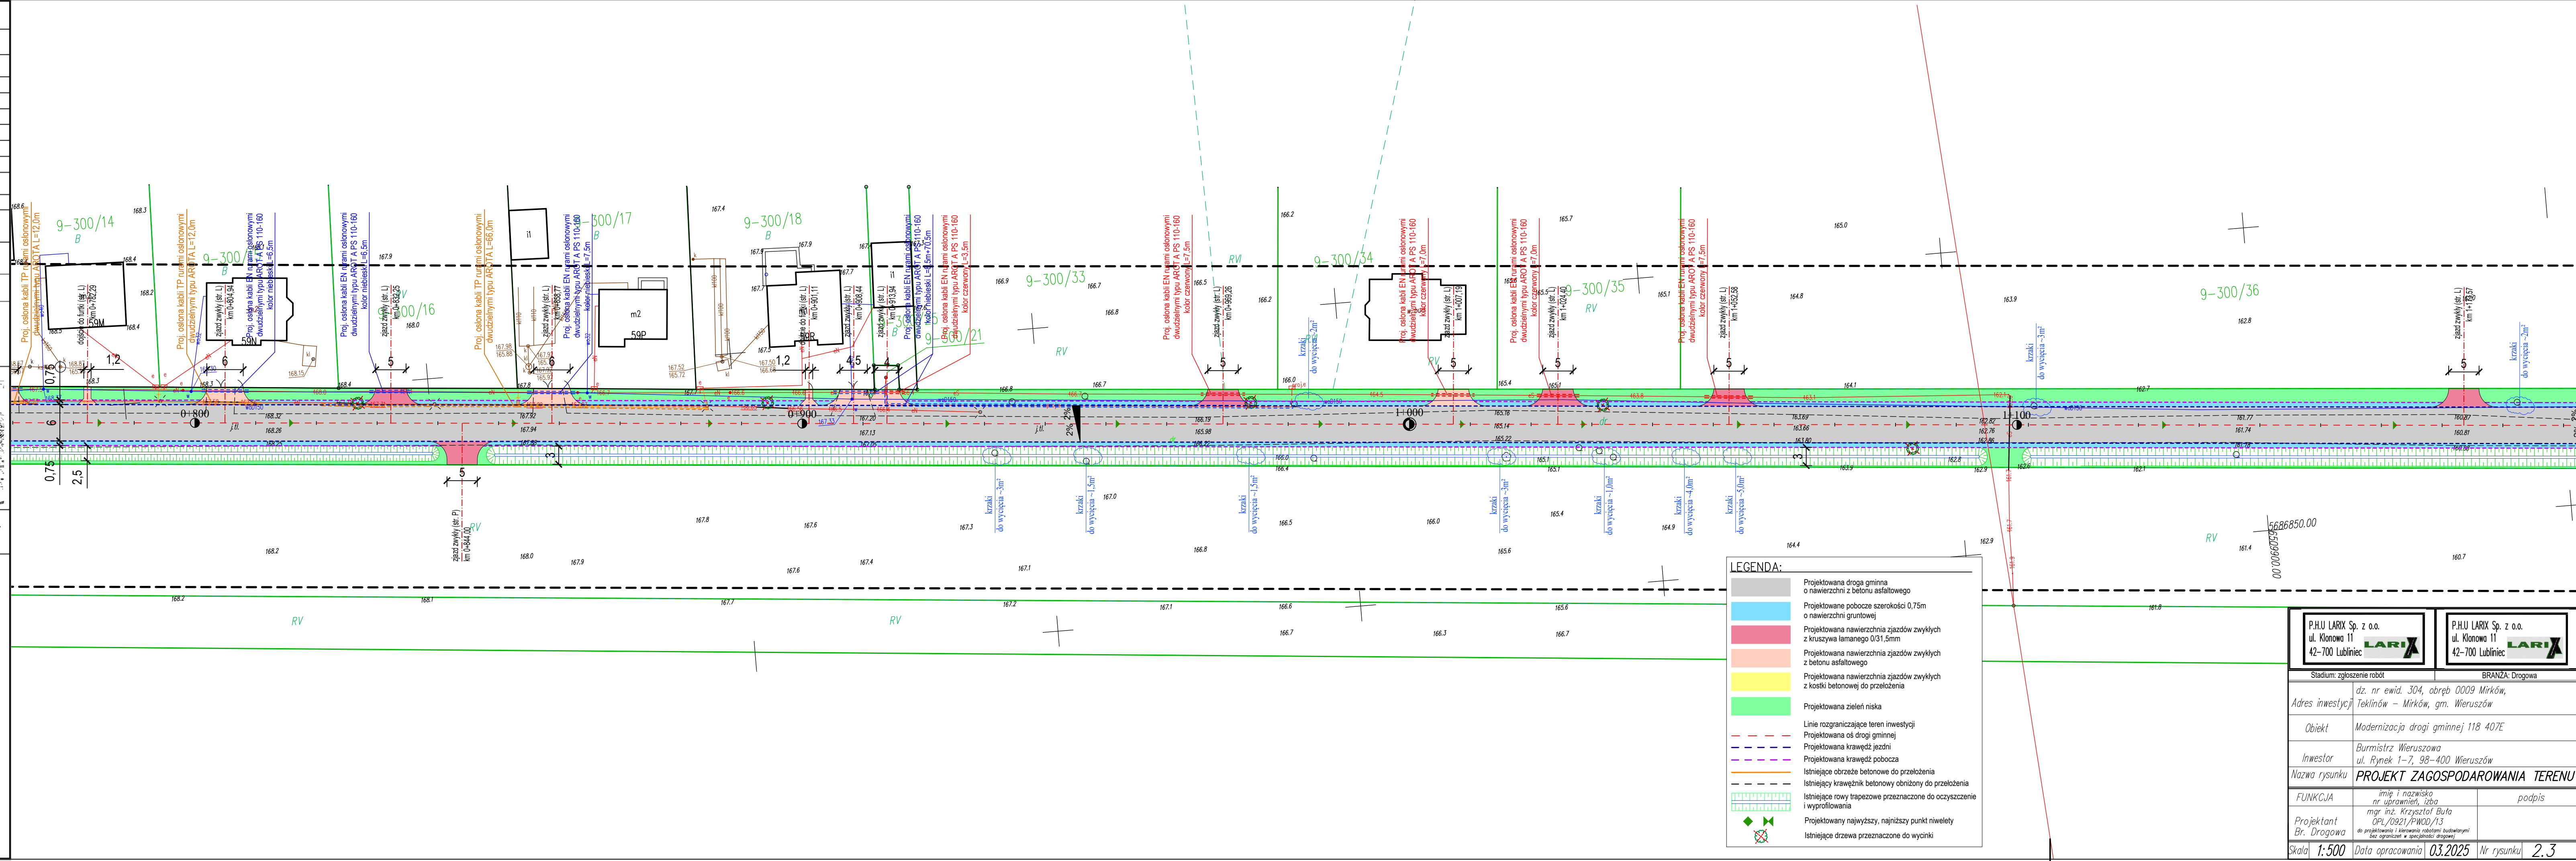

LEGENDA:	
	Projektowana droga gminna o nawierzchni z betonu asfaltowego
	Projektowane pobocze szerokości 0,75m o nawierzchni gruntowej
	Projektowana nawierzchnia zjazdów zwykłych z kruszywa łamanego 0/31,5mm
	Projektowana nawierzchnia zjazdów zwykłych z betonu asfaltowego
	Projektowana nawierzchnia zjazdów zwykłych z kostki betonowej do przełożenia
	Projektowana zieleni niska
	Linie rozgraniczające teren inwestycji
	Projektowana oś drogi gminnej
	Projektowana krawędź jezdni
	Projektowana krawędź pobocza
	Istniejące obrzeże betonowe do przełożenia
	Istniejący krawężnik betonowy obniżony do przełożenia
	Istniejące rowy trapezowe przeznaczone do oczyszczenia i wyprofilowania
	Projektowany najwyższy, najniższy punkt niwelety
	Istniejące drzewa przeznaczone do wycinki

P.H.U LARIX Sp. z o.o. ul. Klonowa 11 42-700 Lubliniec		P.H.U LARIX Sp. z o.o. ul. Klonowa 11 42-700 Lubliniec	
Stadium: zgłoszenie robót		BRANŻA: Drogiowa	
dz. nr ewid. 304, obręb 0009 Mirków, Teklinów - Mirków, gm. Wieruszów		Adres inwestycji	
Obiekt		Modernizacja drogi gminnej 118 407E	
Inwestor		Burmistrz Wieruszowa ul. Rynek 1-7, 98-400 Wieruszów	
Nazwa rysunku		PROJEKT ZAGOSPODAROWANIA TERENU	
FUNKCJA	imię i nazwisko nr uprawnień, izba	podpis	
Projektant	mgr inż. Krzysztof Bufo OPL/0921/PW00/13	do projektowania i kierowania robotami budowlanymi bez ograniczeń w specjalności drogowej	
Skala: 1:500	Data opracowania: 03.2025	Nr rysunku: 2.3	

MAPA DO CELÓW PROJEKTOWYCH

skala 1:500

m. Mirków–Teklinów dz.304

Jednostka ewidencyjna	identyfikator	101807 5
	nazwa	Wieruszów–obszar wiejski
obręb ewidencyjny	identyfikator	101807 5.0009
	nazwa	Mirków
nazwa układu współrzędnych	prostokątnych płaskich	PL-2000 (6)
	wysokości	PL-EVRF2007-NH
Oznaczenie granic obszaru, który był przedmiotem aktualizacji		
Oznaczenie kancelaryjne zgłoszenia pracy geodezyjnej; oznaczenie i informacje o służebnościach gruntowych mających wpływ na zagospodarowanie gruntów, zakładowanych w granicach projektowanej inwestycji		
Oznaczenie i symbol konturu użytku gruntowego, który nie jest ujawniony w bazie danych ewidencji gruntów i budynków		
Godła mapy:		
USŁUGI GEODEZYJNE "GEODETA" KANIA 98-400 Wieruszów, os. Waryńskiego 3/4 tel. 607 452 680 NIP 997-002-30-70 REGON 731510258		
GEODETA Michał Kania upr. nr 23887 Wieruszów dn.30.09.2024r.		
SZKIC LOKALIZACJI skala 1:50 000		
UWAGA: Nie wyklucza się istnienie w terenie innych przewodów, o których brak informacji wynika z zasobności historycznych lub niedopełnienia przepisów zgłoszenia do inwentaryzacji (Ustawa: Prawo geodezyjne i kartograficzne – 17 maja 1989 r. t. j. Dz.U. z 2023 poz.1762)		
Poświadczam, że niniejszy dokument został opracowany w wyniku prac geodezyjnych i kartograficznych, których rezultaty zawiera pozytywnie zweryfikowany raport techniczny.		
Jednocześnie informuję, że jestem świadomy odpowiedzialności karnej za złożenie fałszywego oświadczenia.		
Identyfikator zgłoszenia prac geodezyjnych	GN-0.6640.708.2024	
Organ służby geodezyjnej, który otrzymał zgłoszenie	STAROSTA WIERUSZOWSKI	
Wykonawca prac geodezyjnych	Usługi geodezyjne "GEODETA KANIA" Os. Waryńskiego 3/4 98-400 Wieruszów	
Nr oraz data sporządzenia dokumentu zawierającego wyniki pozytywnej weryfikacji	Protokół weryfikacji nr GN-0.6640.708.2024_1 z dnia 14.10.2024r.	
Imię i nazwisko oraz nr upr. zawodowych kierownika prac	Michał Kania upr nr 23887	

LEGENDA:

Projektowana droga gminna o nawierzchni z betonu asfaltowego

Projektowane pobocze szerokości 0,75m o nawierzchni gruntowej

Projektowana nawierzchnia zjazdów zwykłych z kruszywa łamanego 0/31.5mm

Projektowana nawierzchnia zjazdów zwykłych z betonu asfaltowego

Projektowana nawierzchnia zjazdów zwykłych z kostki betonowej do przełożenia

Projektowana zieleni niska

Linie rozgraniczające teren inwestycji

Projektowana oś drogi gminnej

Projektowana krawędź jezdni

Projektowana krawędź pobocza

Istniejące obrzeże betonowe do przełożenia

Istniejące krawężnik betonowy obniżony do przełożenia

Istniejące rowy trapezowe przeznaczone do oczyszczania i wyprofilowania

Projektowany najwyższy, najniższy punkt niwelety

Istniejące drzewa przeznaczone do wycinki

P.H.U LARIX Sp. z o.o. ul. Klonowa 11 42-700 Lubliniec	P.H.U LARIX Sp. z o.o. ul. Klonowa 11 42-700 Lubliniec	
Stadium: zgłoszenie robót		
BRANŻA: Drogową		
Adres inwestycji: dz. nr ewid. 304, obręb 0009 Mirków, Teklinów – Mirków, gm. Wieruszów		
Objekt: Modernizacja drogi gminnej 118 407E		
Inwestor: Burmistrz Wieruszowa ul. Rynek 1-7, 98-400 Wieruszów		
Nazwa rysunku: PROJEKT ZAGOSPODAROWANIA TERENU		
FUNKCJA	imię i nazwisko nr uprawnień, izba	podpis
Projektant Br. Drogową	mgr inż. Krzysztof Buta OPI/0921/PWOD/13 do projektowania i kierowania robotami budowlanymi dot. ograniczeń w zagospodarowaniu drogowym	
Skala: 1:500	Data opracowania: 03.2025	Nr rysunku: 2.4

MAPA DO CELÓW PROJEKTOWYCH

skala 1:500

m. Mirków–Teklinów dz.304

Jednostka ewidencyjna	identyfikator	101807_5
	nazwa	Wieruszów–obszar wiejski
obręb ewidencyjny	identyfikator	101807_5.0009
	nazwa	Mirków
nazwa układu współrzędnych	prostokątnych płaskich	PL–2000 (6)
	wysokości	PL–EVRF2007–NH
Oznaczenie granic obszaru, który był przedmiotem aktualizacji		---
oznaczenie kancelaryjne zgłoszenia pracy geodezyjnej; oznaczenie i informacje o służebnościach gruntowych mających wpływ na zagospodarowanie gruntów, zlokalizowanych w granicach projektowanej inwestycji		brak
oznaczenie i symbol konturu użytku gruntowego, który nie jest ujawniony w bazie danych ewidencji gruntów i budynków		brak
Godła mapy:		6.153.22.16.12/2.1/2.2 6.153.22.17.1.1/12/2.1
USŁUGI GEODEZYJNE "GEODETA" KANIA 98-400 Wieruszów, os. Waryńskiego 3/4 tel. 607 452 680 NIP 997-002-30-70 REGON 731510258		GEODETA Michał Kania upr. nr 23887 Wieruszów, dn.30.09.2024r.

SZKIC LOKALIZACJI skala 1:50 000

UWAGA: Nie wyklucza się istnienie w terenie innych przewodów, o których brak informacji wynika z zaszczości historycznych lub niedopełnienia przepisów zgłoszenia do inwentaryzacji (Ustawa: Prawo geodezyjne i kartograficzne – 17 maja 1989 r. t. j. Dz.U. z 2023 poz. 1762)

Poświadczam, że niniejszy dokument został opracowany w wyniku prac geodezyjnych i kartograficznych, których rezultaty zawiera pozytywnie zweryfikowany operat techniczny.

Jednocześnie informuję, że jestem świadomy odpowiedzialności karnej za złożenie fałszywego oświadczenia.

Identyfikator zgłoszenia prac geodezyjnych	GN–0.6640.708.2024
Organ służby geodezyjnej, który otrzymał zgłoszenie	STAROSTA WIERUSZOWSKI
Wykonawca prac geodezyjnych	Usługi geodezyjne "GEODETA KANIA" Os. Waryńskiego 3/4 98–400 Wieruszów
Nr oraz data sporządzenia dokumentu zawierającego wyniki pozytywnej weryfikacji	Protokół weryfikacji nr GN–0.6640.708.2024_1 z dnia 14.10.2024r.
Imię i nazwisko oraz nr upr zawodowych kierownika prac	Michał Kania upr nr 23887

