


MAPA ZASADNICZA DO CELÓW PROJEKTOWYCH
Powiat Miński, Gmina141207_5 Halinów, Obręb 0016 Krzewina
Działka nr 84/2, SKALA 1: 500

Oświadczam, że niniejszy dokument został opracowany w wyniku prac geodezyjnych i kartograficznych, których rezultaty zawiera operat techniczny pożytkowany. Jednocześnie informuję, że jestem świadoma odpowiedzialności karnej za złożenie fałszywego oświadczenia.	
Identyfikator zgłoszenia prac geodezyjnych	G. 6640.2180.2025
Organ służby geodezyjnej, który otrzymał zgłoszenie	Starosta Miński
ZAKŁAD USŁUG GEODEZYJNO-KARTOGRAFICZNYCH	
Wykonawca prac geodezyjnych	inż. Janina Kowynia
Imię i nazwisko oraz nr uprawnień zawodowych kierownika prac geodezyjnych	inż. Janina Kowynia
Nr uprawnień GUGiK 2426 pkt 1, 2	
Numer oraz data sporządzenia dokumentu zawierającego wynik pożytkowej weryfikacji z dnia 20.03.2025r.	protokół weryfikacji nr G.6640.2180.2025.1
Mapę opracowała	Janina Kowynia
dn. 20.03.2025r.	

Cyfrowo podpisane przez Janina Kowynia
DN: cn=Janina Kowynia, c=PL
Data: 2025.03.20 14:37:20 +01'00'

GEODETA UPRAWNIIONY
inż. Janina Kowynia
upr. GUGiK 2426 pkt 1,2
(kierownik pracy geodezyjnej)

Zakład Usług Geodezyjno-Kartograficznych
inż. Janina Kowynia
Gen Sikorskiego 10 Mińsk Mazowiecki
NIP 822-101-80-43 tel 602 113 833
(wykonawca)

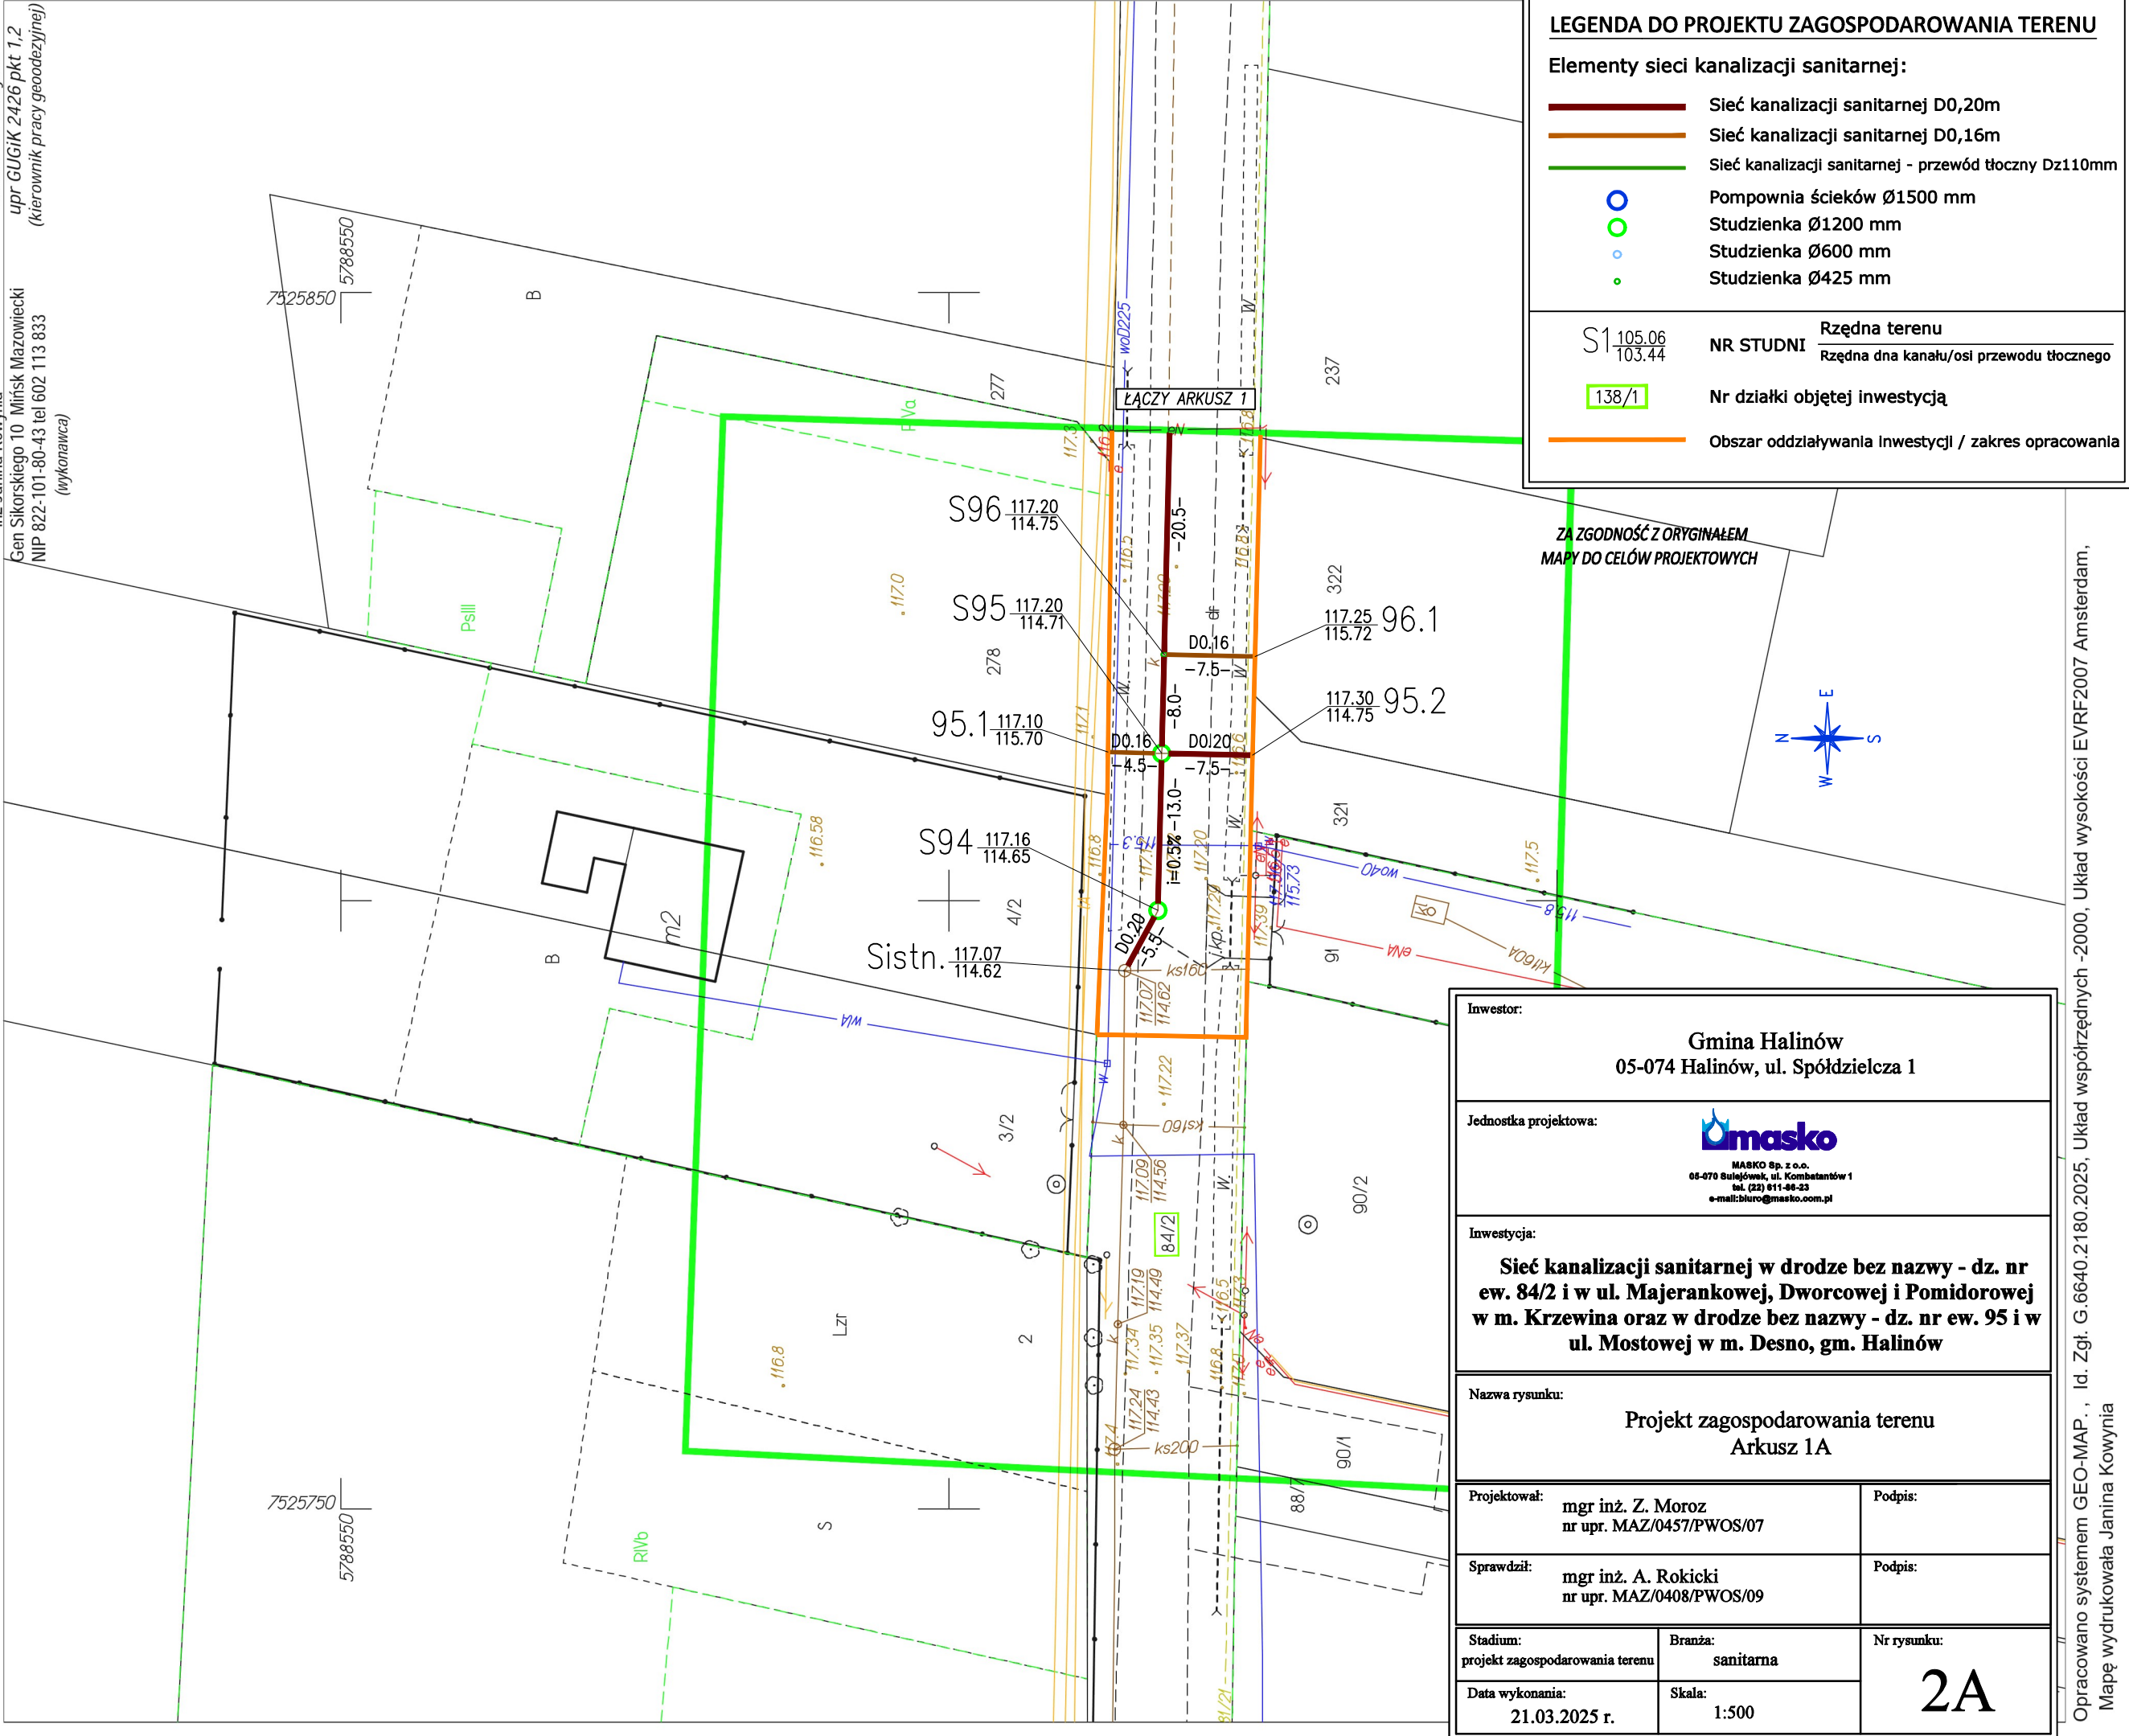

Inwestor: Gmina Halinów 05-074 Halinów, ul. Spółdzielcza 1		
Jednostka projektowa:  MASKO Sp. z o.o. 05-070 Sulejówsk, ul. Kombatanów 1 tel. (22) 611-66-23 e-mail: biuro@masko.com.pl		
Inwestycja: Sieć kanalizacji sanitarnej w drodze bez nazwy - dz. nr ew. 84/2 i w ul. Majerankowej, Dworcowej i Pomidorowej w m. Krzewina oraz w drodze bez nazwy - dz. nr ew. 95 i w ul. Mostowej w m. Desno, gm. Halinów		
Nazwa rysunku: Projekt zagospodarowania terenu Arkusz 1A		
Projektował:	mgr inż. Z. Moroz nr upr. MAZ/0457/PWOS/07	Podpis:
Sprawdził:	mgr inż. A. Rokicki nr upr. MAZ/0408/PWOS/09	Podpis:
Stadium: projekt zagospodarowania terenu	Branża: sanitarna	Nr rysunku: 2A
Data wykonania: 21.03.2025 r.	Skala: 1:500	