


RZUT PIWNICY
SKALA 1:100

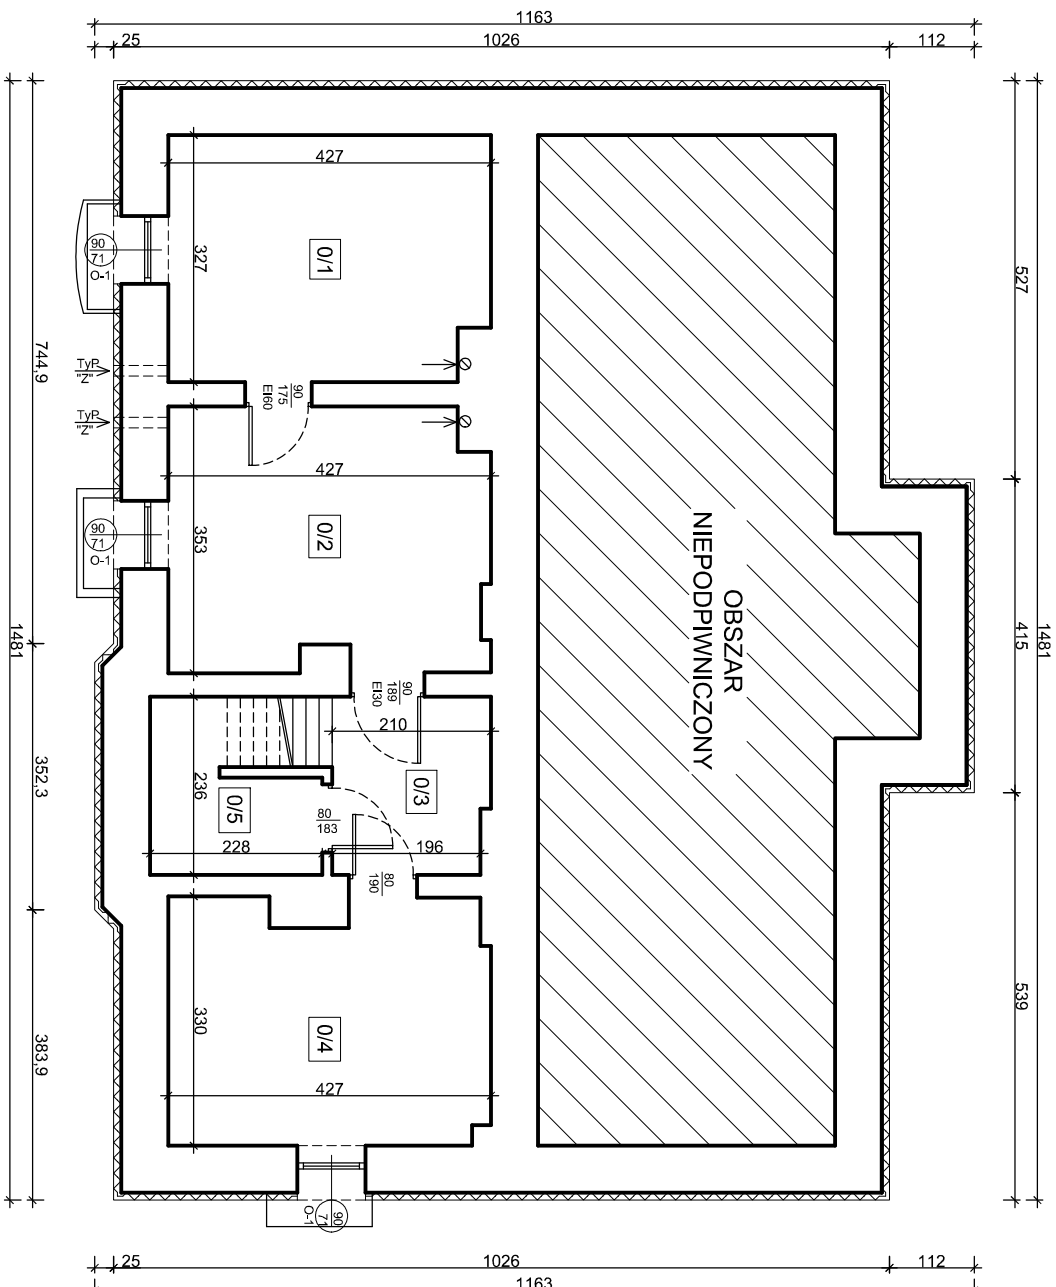

Lp.	Pomieszczenie	Powierzchnia [m²]
0/1	Skład opatu	13,65
0/2	Kotłownia	14,43
0/3	Klatka schodowa	7,07
0/4	Archiwum	13,46
0/5	Pom. gospodarcze	2,94
Suma		51,56

PRACOWNIA PROJEKTOWA 69 GROUP
Andrzej Wiśniewski

Księży Dwór 67, 13-200 Dziątkowo, tel. kom. 0 668 857 299

PROJEKT BUDOWLANY

Termomodernizacja budynku Gminnego Zakładu Usług Komunalnych w Uzdowie
dz. nr 391/4, Uzdowo 8, 13-200 Dziątkowo

Investor
Gmina Dziątkowo
ul. Księżódworska 10, 13-200 Dziątkowo

Tytuł rysunku		RZUT PIWNICY		Branża:	A	Skala:	1:100
Data:	03.2024	Autor:	mgr inż. arch. Michał Kamiński	UPRAWNIENIA BUDOWLANE:	Nr ewid. 23/WMKOKR2017	Rysunek	1

Uwaga:
Ściany piwnicy ocieplić styrodurem o grubości 10 cm o współczynniku przenikania $\lambda \leq 0,038$ W/m*K do poziomu gruntu.

Stolarkę okienną wymienić na drewnianą o współczynniku przenikania $U_s \leq 0,9$ W/m²K z odtworzeniem zabłytkowego wyglądu stolarki.