


RZUT PARTERU
SKALA 1:100

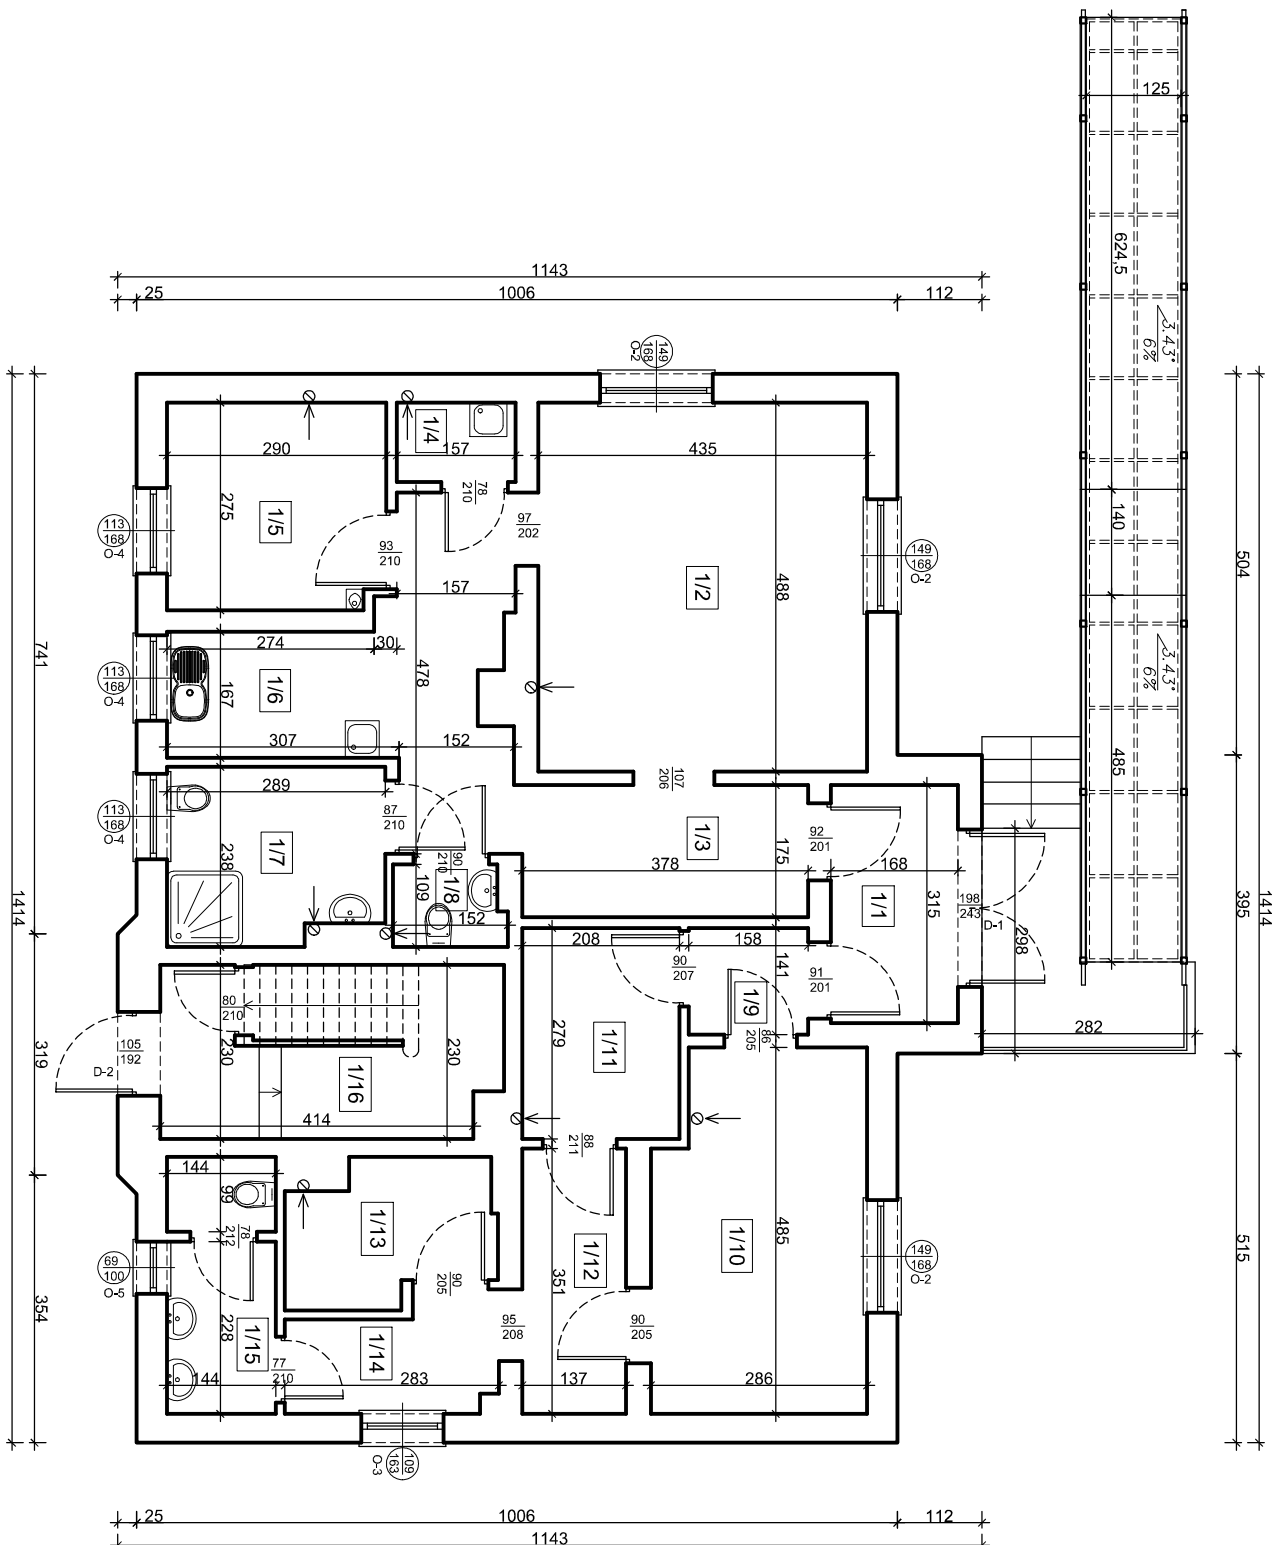

Lp.	Pomieszczenie	Powierzchnia [m²]
1/1	Wiatrołap	5,29
1/2	Salon	21,23
1/3	Korytarz	14,30
1/4	Schowek	1,65
1/5	Pokój	7,89
1/6	Aneks kuchenny	4,58
1/7	Łazienka	6,55
1/8	WC	1,57
1/9	Przedsiónek	2,23
1/10	Sala sprzedaży	13,20
1/11	Korytarz	5,80
1/12	Korytarz	4,81
1/13	Magazyn	4,76
1/14	Korytarz	3,93
1/15	WC	4,82
1/16	Klatka schodowa	10,21
Suma		112,82

APTEKA	
1/17	Przedsiónek
1/18	Sala sprzedaży
1/19	Korytarz
1/20	Korytarz
1/21	Magazyn
1/22	Korytarz
1/23	WC
1/24	Klatka schodowa

DOM SENIORA	
1/25	Przedsiónek
1/26	Sala sprzedaży
1/27	Korytarz
1/28	Korytarz
1/29	Magazyn
1/30	Korytarz
1/31	WC
1/32	Klatka schodowa

PRACOWNIA PROJEKTOWA 69 GROUP

Andrzej Wiśniewski

Księży Dwór 67, 13-200 Dziadkowo, tel. kom. 0 668 857 299

PROJEKT BUDOWLANY

Termomodernizacja budynku Gminnego Zakładu Usług Komunalnych w Uzdowie dz. nr 391/4, Uzdowo 8, 13-200 Dziadkowo

Gmina Dziadkowo ul. Księżódworska 10, 13-200 Dziadkowo

69 GROUP

Tytuł rysunku

RZUT PARTERU

Branża:

A

Skala:

1:100

Data:

03.2024

Autor

mgr inż. arch. Michał Kamiński

Uprawnienia Budowlane:

Nr ewid. 23/WMK/02017

Rysunek

2

Uwaga:
Stoiarkę okienną wymienić na drewnianą o współczynniku przenikania U≤ 0,9W/m²K z odtworzeniem zabrytkowego wyglądu stoiarki.

Stoiarkę drzwiową zewnętrzną wymienić na drewnianą o współczynniku przenikania U≤ 1,3W/m²K z odtworzeniem zabrytkowego wyglądu stoiarki.