


RZUT PARTERU
SKALA 1:100

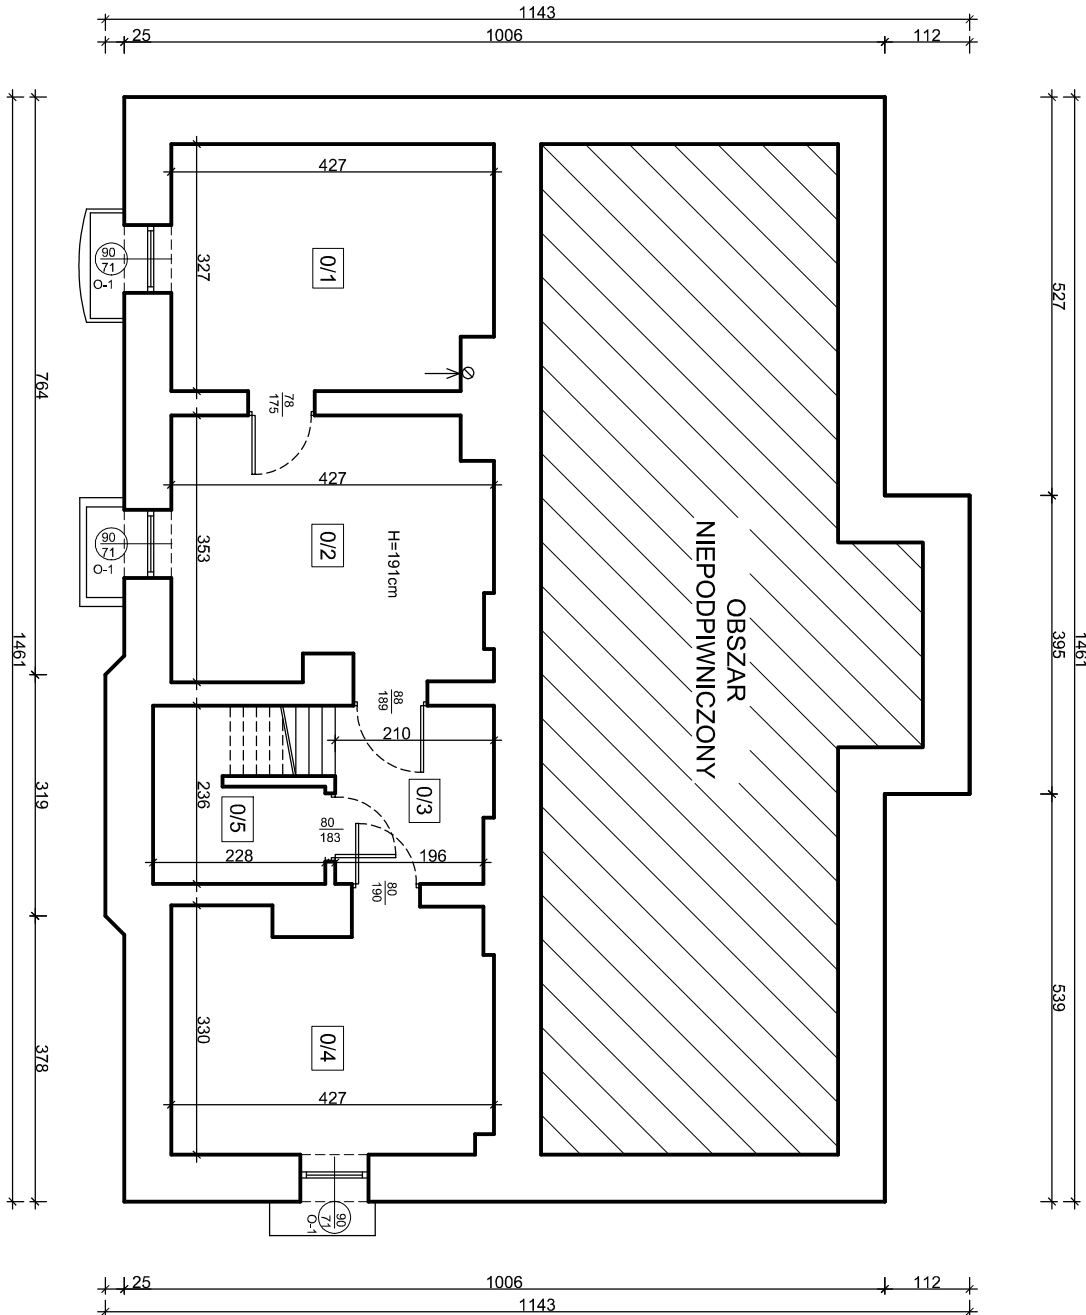

Lp.	Pomieszczenie	Powierzchnia [m²]
0/1	Skład opatu	13,65
0/2	Kotłownia	14,43
0/3	Klatka schodowa	7,07
0/4	Archiwum	13,46
0/5	Pom. gospodarcze	2,94
Suma		51,56

PRACOWNIA PROJEKTOWA 69 GROUP

Andrzej Wiśniewski

Księży Dwór 67, 13-200 Dziadówo, tel. kom. 0 668 857 299

69 GROUP

INWENTARYZACJA BUDOWLANA

Budynku Gminnego Zakładu Usług Komunalnych w Uzdowie
dz. nr 391/4, Uzdówo 8, 13-200 Dziadówo
Gmina Dziadówo
ul. Księżódworska 10, 13-200 Dziadówo

Tytuł rysunku

RZUT PIWNICY

Branża:

I

Skala:

1:100

Data:

03.2024

Autor:

mgr inż. Andrzej Wiśniewski

Uprawnienia Budowlane:

Nr ewid. WAM0143P000008

Rysunek

1