


RZUT PARTERU
SKALA 1:100

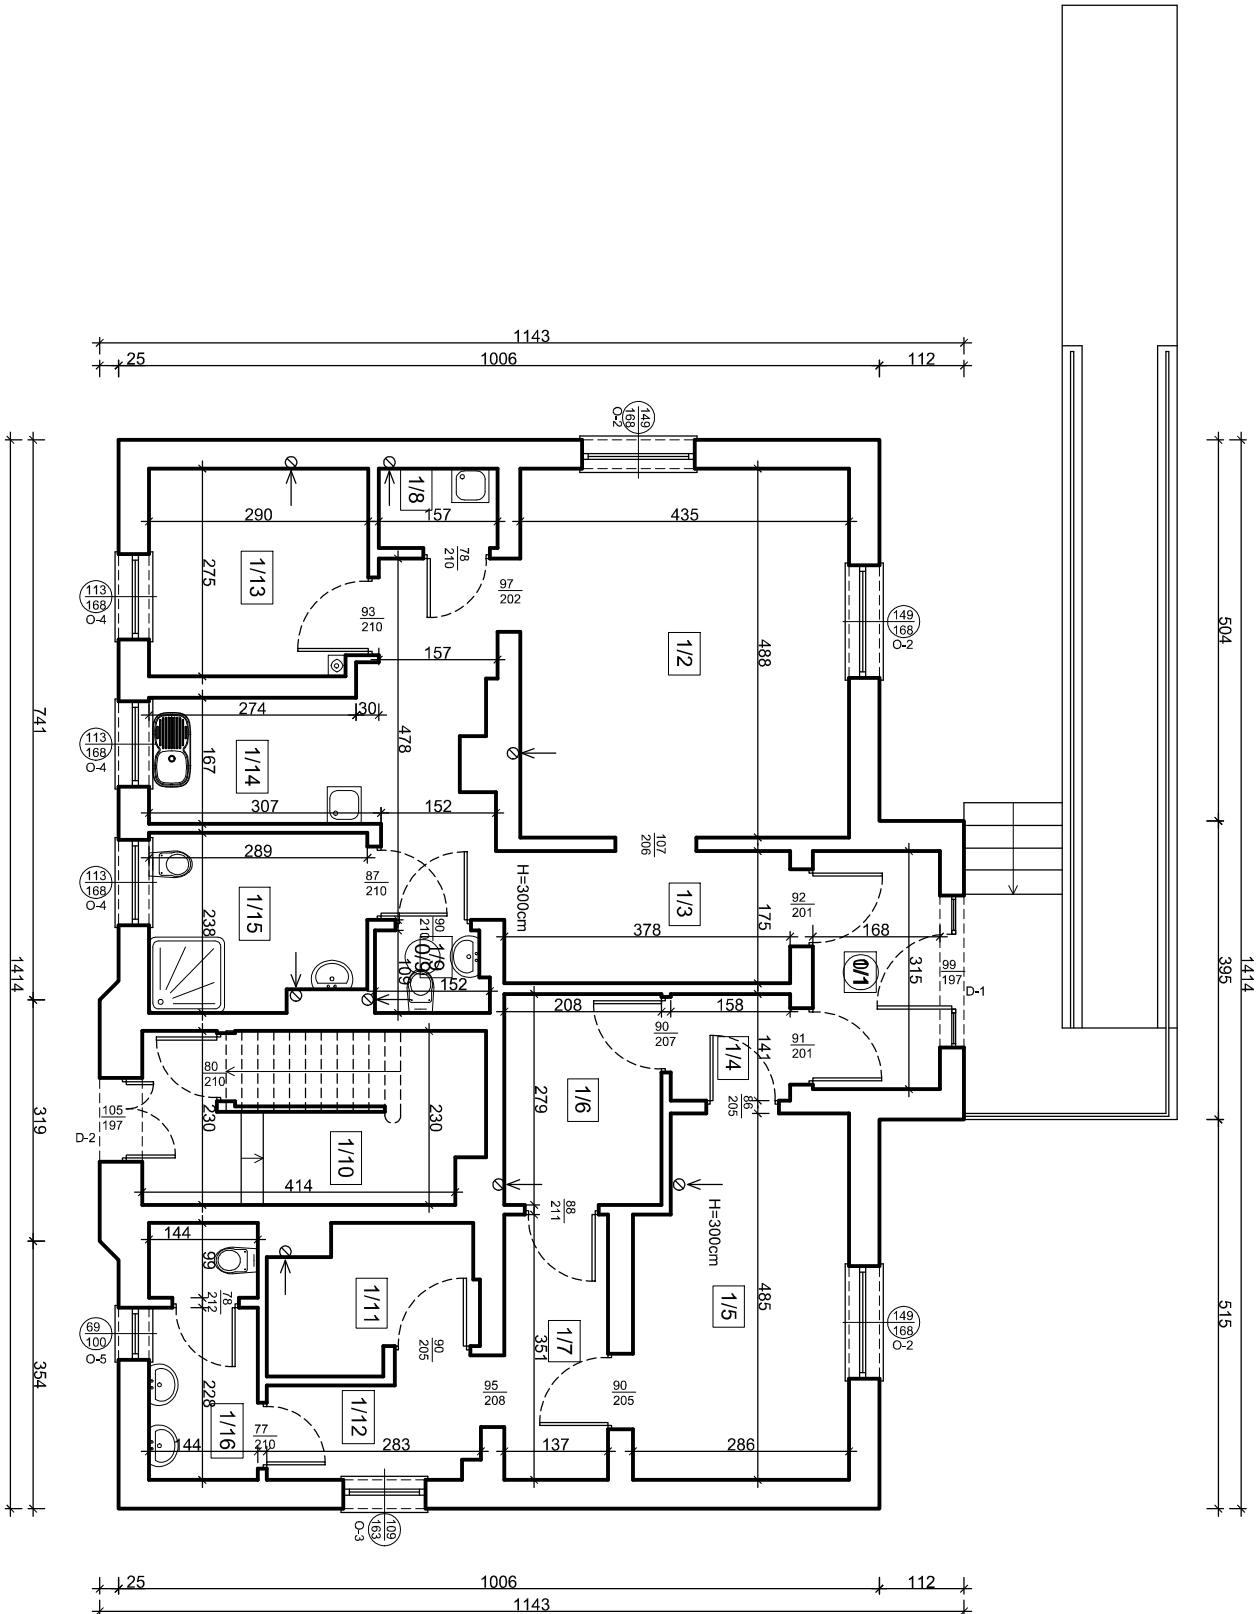

Lp.	Pomieszczenie	Powierzchnia [m²]
1/1	Wiatrołap	5,29
1/2	Salon	21,23
1/3	Korytarz	14,30
1/4	Przedścionek	2,23
1/5	Sala sprzedaży	13,20
1/6	Korytarz	5,80
1/7	Korytarz	4,81
1/8	Schowek	1,65
1/9	WC	1,57
1/10	Klatka schodowa	10,21
1/11	Magazyn	4,76
1/12	Korytarz	3,93
1/13	Pokój	7,89
1/14	Aneks kuchenny	4,58
1/15	Łazienka	6,55
1/16	WC	4,82
Suma		112,82

PRACOWNIA PROJEKTOWA 69 GROUP
Andrzej Wiśniewski

Księży Dwór 67, 13-200 Dziadówo, tel. kom. 0 668 857 299

INWENTARYZACJA BUDOWLANA

Budynku Gminnego Zakładu Usług Komunalnych w Uzdowie
dz. nr 391/4, Uzdówo 8, 13-200 Dziadówo

Investor
Gmina Dziadówo
ul. Księżódzowska 10, 13-200 Dziadówo

Tytuł rysunku	RZUT PARTERU	Branża:	I	Skala:	1:100
Data:	03.2024	Autor:	mgr inż. Andrzej Wiśniewski	Rysunek	2
UPRAWNIENIA BUDOWLANE: Nr ewid. WAM0143P000008					