



Przekrój
skala 1:20

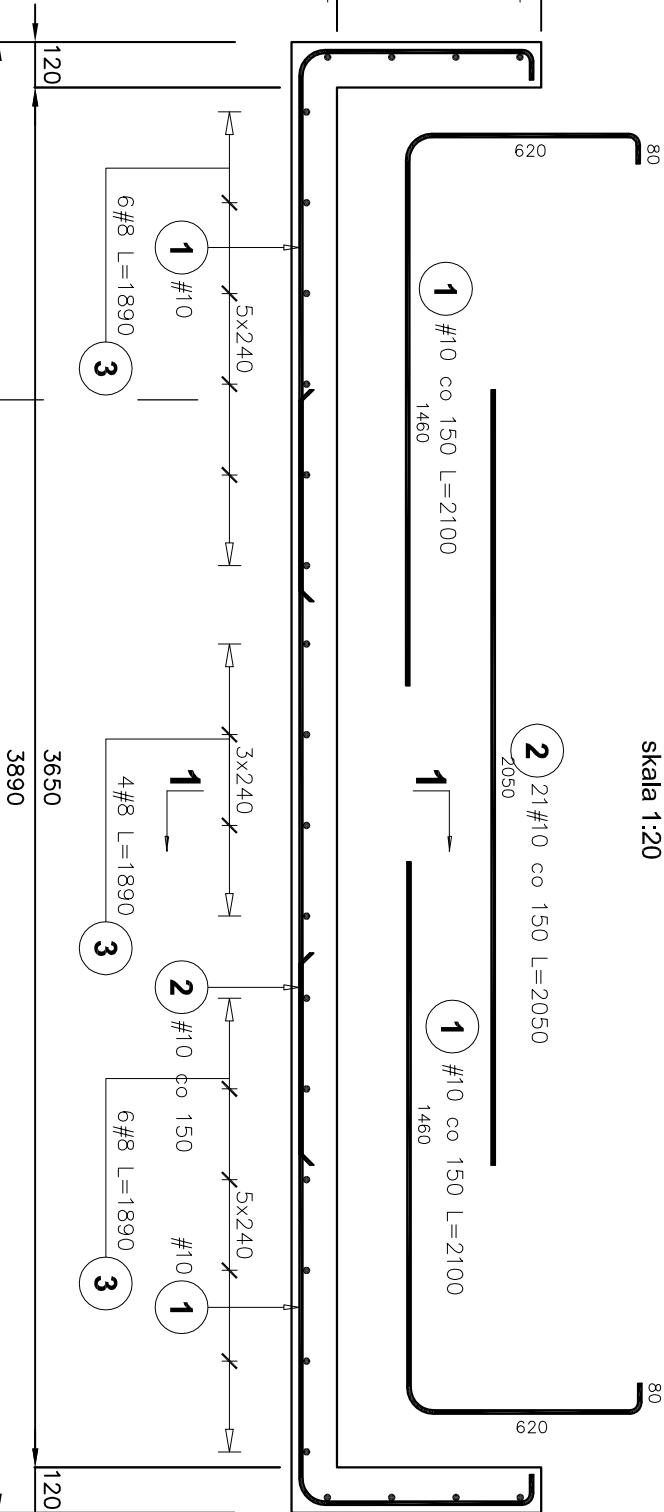


skala 1:20

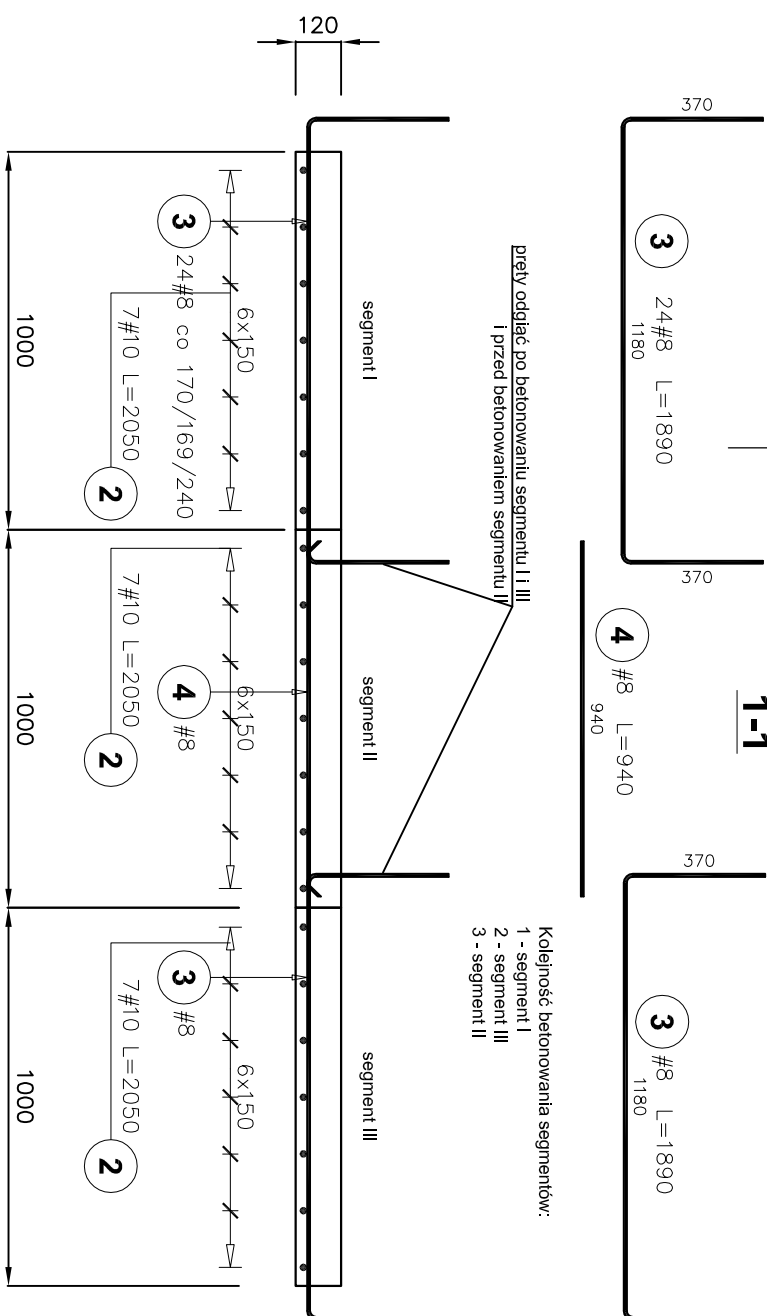

- Wymiary podano w [mm].
Rysunek rozpatrywać łącznie z pozostałymi rysunkami i opisem technicznym.

BETON KLASY:	C25/30
STAL ZBROJENIOWA:	A-IIIIN (B500SP)
OTULINA:	2 cm

OBJEKT BUDOWLANY:		OBJEKT MIESZKAŁNY WIELORODZINNY		
ADRES: DZIAŁKA: UL. WOLNOŚCI 19 44-230 CZERWIONKA-LESZCZYN DZIAŁKA NR 2870/236 ID. DZIAŁKI: 247201_4.0001.AR_1.2870/236		INWESTOR: GMINA I MIASTO CZERWIONKA-LESZCZYN, ZAKŁAD GOSPODARSTWA MIESZKANIOWEJ W CZERWIONCE-LESZCZYNACH ul. Ligonio 5c, 44-238 Czerwionka-leszczyn		
JEDNOSTKA PROJEKTOWA: <div> STRUKTURA PRACOWNIA PROJEKTOWA STRUKTURA P.P WYZNIOLENA 27/213 43-190 MIKOŁÓW www.projekstruktura.pl</div>		PROJEKTANT mgr inż. Łukasz ZOLINSKI S.L.K./8646/PWBk/19 WSPÓŁPRACA SPRZĄDZICZ SCHEMAT ZBROJENIA WANNY TYTUŁ PRZELICZENIA		SPEC PODPIS
DATA	SKALA	RE/STR		
2024-01	1:20	00		
Faza	BRANŻA	NR		
PBW	KONSTR.	K-2		