


PRZĘKRÓJ A-A

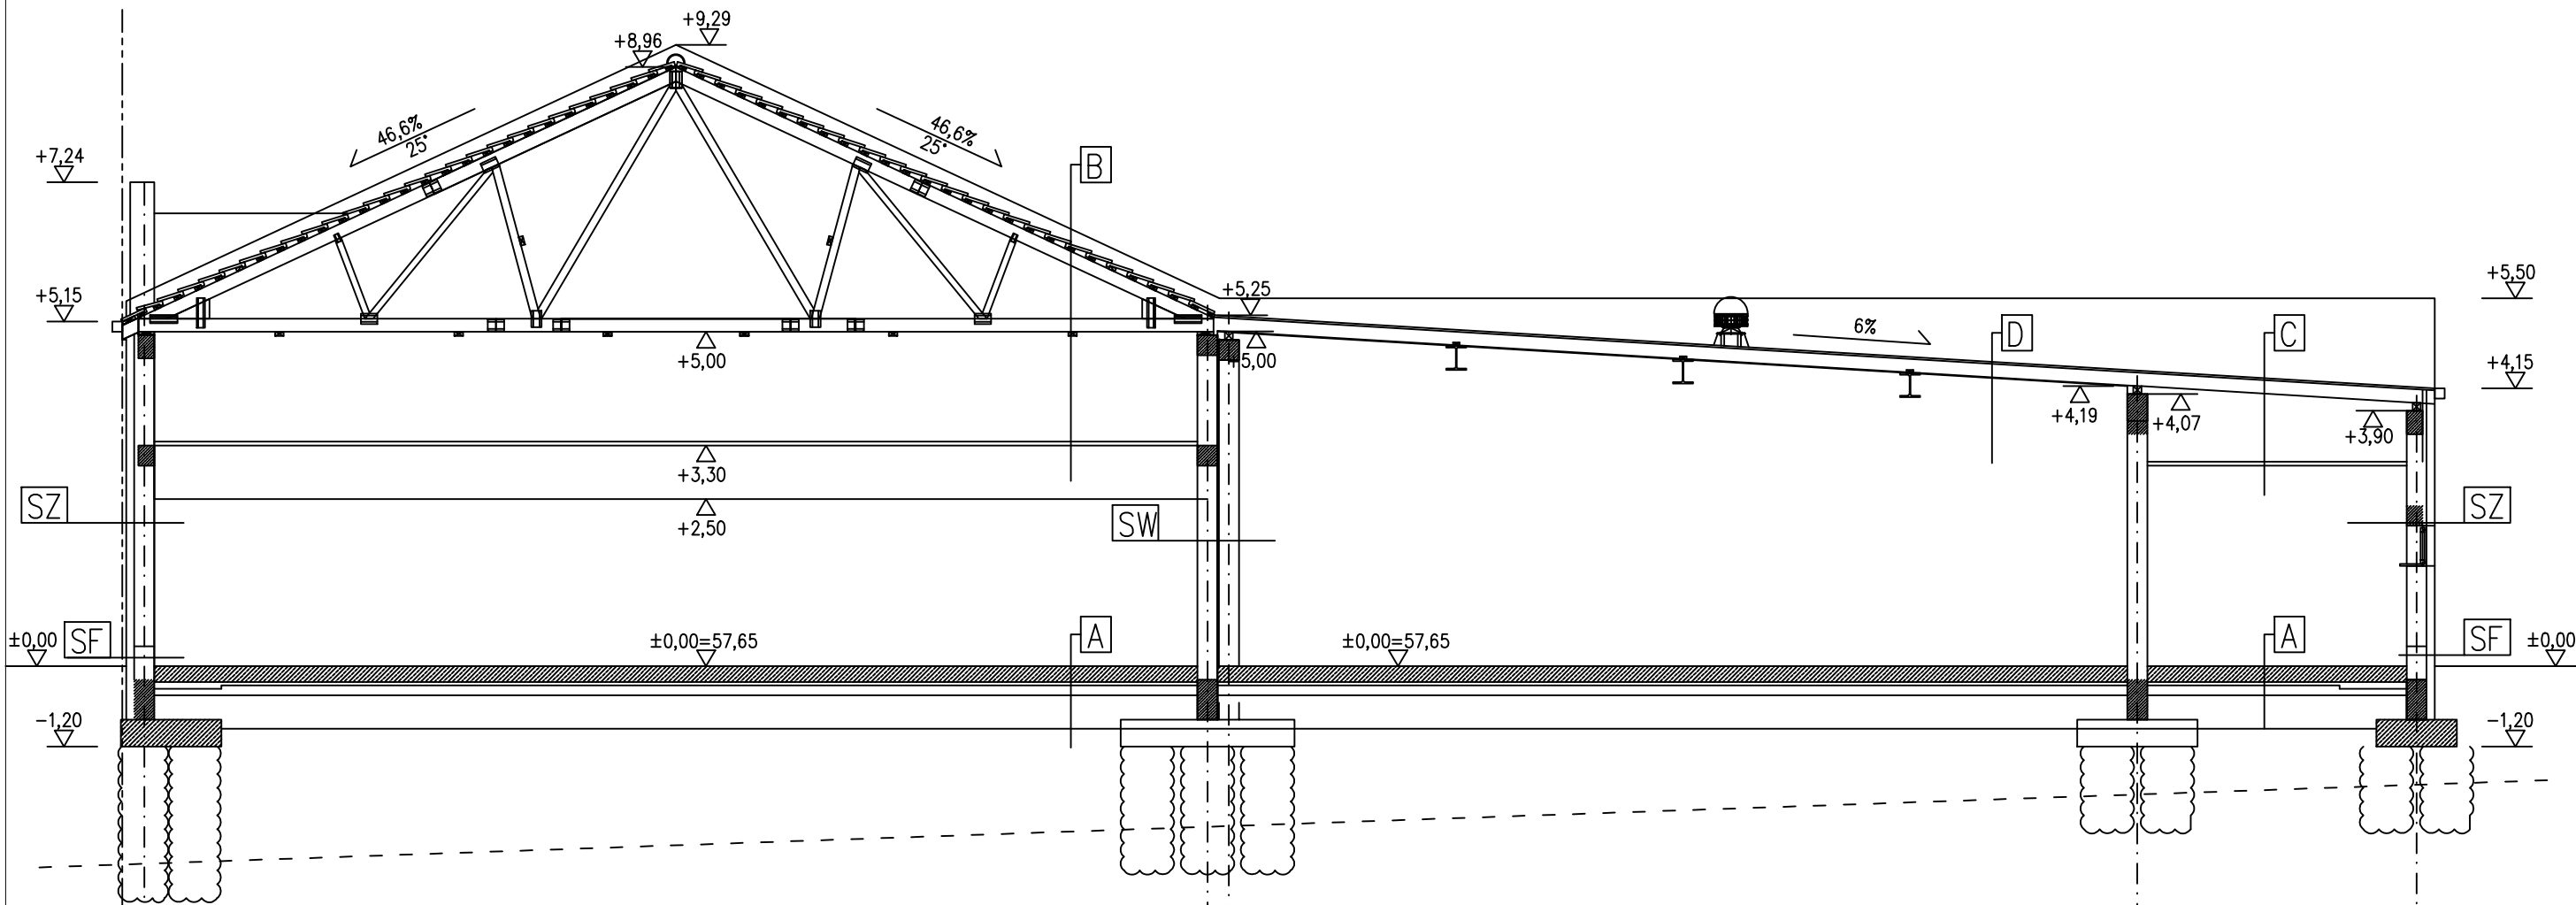

A	PL. CERAM.	14-15 MM
	JASTRYCH Z BETONU B-20 Z SIATKĄ	6,0 CM
	POSADZKA BETONOWA B-25 ZBROJENIE	
	ROZPROSZONE	16,0 CM
	1XFOLIA IZOLACYJNA PE 0,2 MM	
	STYROPIAN EPS-150 -036: NA SZER. 1,0 M OD	
	ŚCIAN ZEWNĘTRZ. GR. 10,0 CM, NA POZOSTAŁEJ	
	POWIERZCHNI GR. 5,0 CM	
B	2XFOLIA IZOLACYJNA PE 0,2 MM	
	PODKŁAD Z CHUDEGO BETONU B-10	10,0 CM
	PODSYPKA PIASKOWA IS>1,00	MIN. 50,0 CM

B	DACHÓWKA CEMENTOWA ZAKŁADKOWA	
	W KOLORZE CZERWONYM	
	ŁATY 10x5 CM	
	KONTRŁATY	
	FOLIA DACHOWA	
	WIĄZARY KRATOWE Z DESEK	
	WEŁNA MINERALNA W DOLNYM PASIE	
	WIĄZARA	20,0 CM
	SUFIT PODWIESZONY KASETONOWY AMF ARMSTRONG,	
	PŁYTY O OSTRYCH KRAWĘDZIACH, UKŁADANE NA	
	RUSZCIE, 60x60 CM KONSTRUKCJA STAL. WIDOCZNA,	

C	PAPA TERMOZGRZEWALNA	
	PŁYTA OSB 2X15,0 MM	2x15,0 MM
	KROKWIĘ 8x20 CM 20,0 CM	
	WEŁNA MINERALNA	20,0 CM
	SUFIT PODWIESZONY KASETONOWY AMF ARMSTRONG,	
	PŁYTY O OSTRYCH KRAWĘDZIACH, UKŁADANE NA	
	RUSZCIE, 60x60 CM KONSTRUKCJA STAL. WIDOCZNA,	

D	PAPA TERMOZGRZEWALNA	
	PŁYTA OSB 2X15,0 MM	2x15,0 MM
	KROKWIĘ 8x20 CM 20,0 CM	
	WEŁNA MINERALNA	20,0 CM
	PŁYTA OSB P+W MALOWANA FARBĄ LATEKSOWĄ	

E dla kotłowni	PAPA TERMOZGRZEWALNA	
	PŁYTA OSB 2X15,0 MM	2x15,0 MM
	KROKWIĘ 8x20 CM 20,0 CM	
	WEŁNA MINERALNA	20,0 CM
	SUFIT PODWIESZONY GKF OGIEŃ KNAUF	
	NA RUSZCIE STALOWYM	2x15,0 MM

SZ	TYNK MINERALNY MALOWANY FARBĄ SILIKONOWĄ	
	STYROPIAN EPS-70	6,0-14,0 CM
	ŚCIANA Z BŁOKÓW BET. KOMÓRKOWEGO	
	H+H	30,0 CM
	TYNK GIPSOWY MASZYNOWY	
	PŁYTKI CERMICZNE ŚCIENNE/FARBA LATEKSOWA	

SW	PŁYTKI CERMICZNE ŚCIENNE/FARBA LATEKSOWA	
	TYNK GIPSOWY MASZYNOWY	
	ŚCIANA Z BŁOKÓW BET. KOMÓRKOWEGO	
	H+H	30,0 CM
	TYNK GIPSOWY MASZYNOWY	

SF	OKŁADZINA KLINKIEROWA GR. 6,0 CM	
	BEZROZPUSZCZALNIKOWA IZOLACJA POWŁOKOWA	
	PRZECIWLGOCIOWA NP. DYSPERBIT+IZOBUD WL	
	TYNK CEM. POCIENIONY	
	STYROPIAN EPS-100 GR. 8-12 CM DO SPODU	
	PODWALINY	
	BEZROZPUSZCZALNIKOWA IZOLACJA POWŁOKOWA	
	PRZECIWLGOCIOWA NP. DYSPERBIT+IZOBUD WL	
	ŚCIANA Z BŁOKÓW BETONOWYCH B-15 NA ZAPR.	
	CEM. Rz=5MPa GR. 24,0 CM / PODWALINA	

BIURO PROJEKTÓW I REALIZACJI INWESTYCJI  
MICHAŁ SEIFERT  
UL. DRZONKÓW-SARNIA 3  
66-004 ZIELONA GÓRA  
TEL. 501503906  
MAIL: MICHAL.SEIFERT@WP.PL

PROJ.: mgr inż. Michał Seifert	PODPIS:	DATA: 10.2024	STADIUM: INWENTARYZACJA
UPRAWNIENIA: konstr. LBS/0064/PBKb/16			
NAZWA OBIEKTU: BUDYNEK HANDLOWY			KATEGORIA OBIEKTU: XVII
INWESTOR: GMINA KARGOWA UL. RYNEK 33 66-120 KARGOWA			SKALA: 1:100
ADRES: 66-120 KARGOWA UL. RYNEK 3 DZ. NR 585/5; OBR. 0001			NR RYSUNKU: 1.6.
TYTUŁ RYSUNKU: Przekrój AA			NUMER STRONY: