


Rzut piwnicy - inwentaryzacja  
skala 1:100

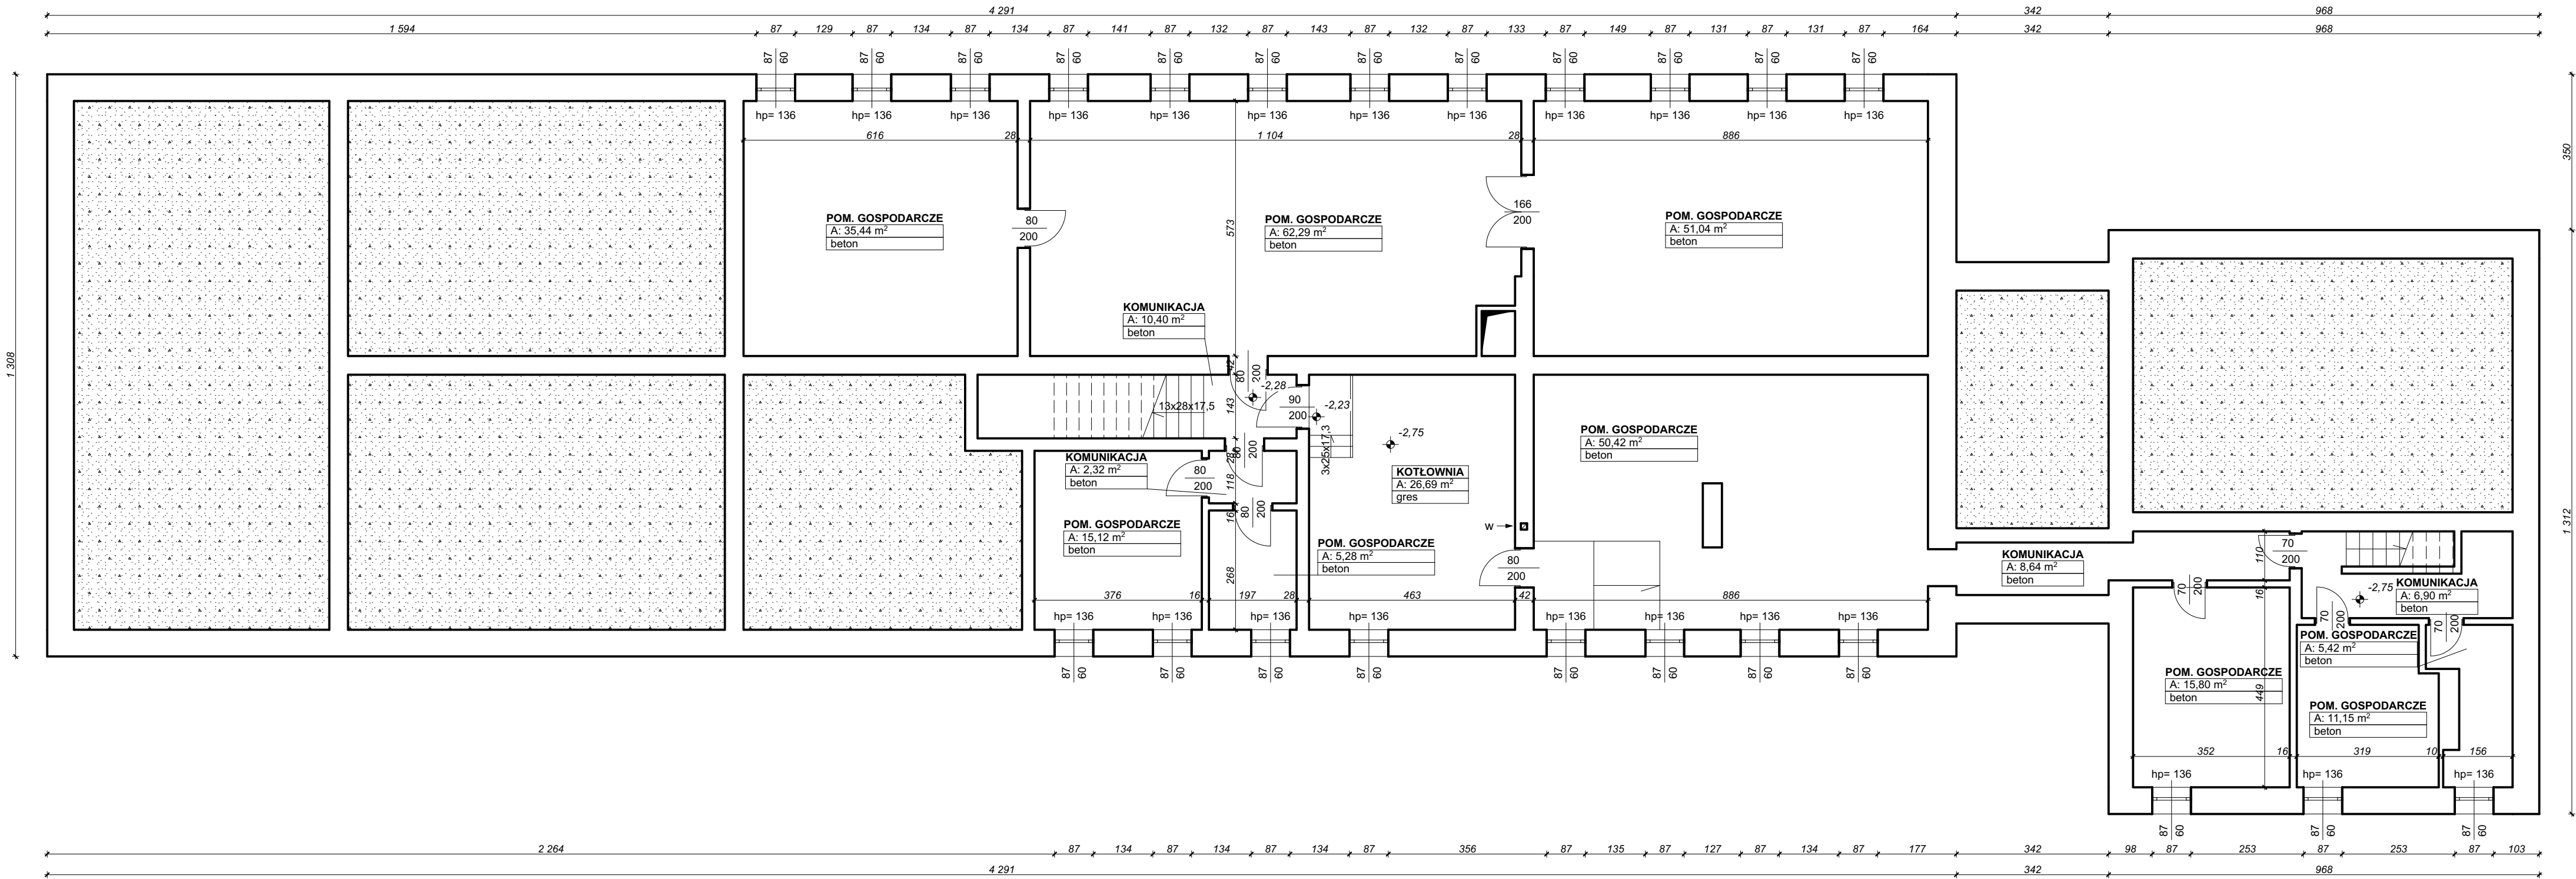

Piwnica			
KOMUNIKACJA	beton	2,3	
KOMUNIKACJA	beton	6,9	
KOMUNIKACJA	beton	8,6	
KOMUNIKACJA	beton	10,4	
KOTŁOWNIA	gres	26,7	
POM. GOSPODARCZE	beton	5,3	
POM. GOSPODARCZE	beton	5,4	
POM. GOSPODARCZE	beton	11,2	
POM. GOSPODARCZE	beton	15,1	
POM. GOSPODARCZE	beton	15,8	
POM. GOSPODARCZE	beton	35,4	
POM. GOSPODARCZE	beton	50,4	
POM. GOSPODARCZE	beton	51,0	
POM. GOSPODARCZE	beton	62,3	
		306,8 m²	

<b>RM</b> PROJEKT		"RM-PROJEKT" Usługi Projektowe Robert Mróz 37-450 Stalowa Wola, ul. 1-go Sierpnia 12 pok. 223, tel. 600 047 552, biuro@rmprojekt.eu		
<b>Nazwa i adres obiektu:</b> Budynek Publicznej Szkoły Podstawowej Kotowa Wola 1, 37-416 Zbądnów, dz. nr ewid. 972/3		<b>Branża</b> architektura konstrukcja	<b>Skala</b> <b>1:100</b>	
<b>Inwestor:</b> Gmina Zaleszany Zaleszany, ul. Kościuszki 16		<b>Nazwa rysunku:</b> <b>Piwnica - inwentaryzacja</b>		
<b>Funkcja</b>	<b>Imię i nazwisko</b>	<b>Nr uprawnień</b>	<b>Podpis</b>	<b>Nr rys.</b>
Projektant	mgr inż. Robert MRÓZ	K-88/02		<b>2</b>
		Data: styczeń 2025		