


Rzut parteru - inwentaryzacja
skala 1:100

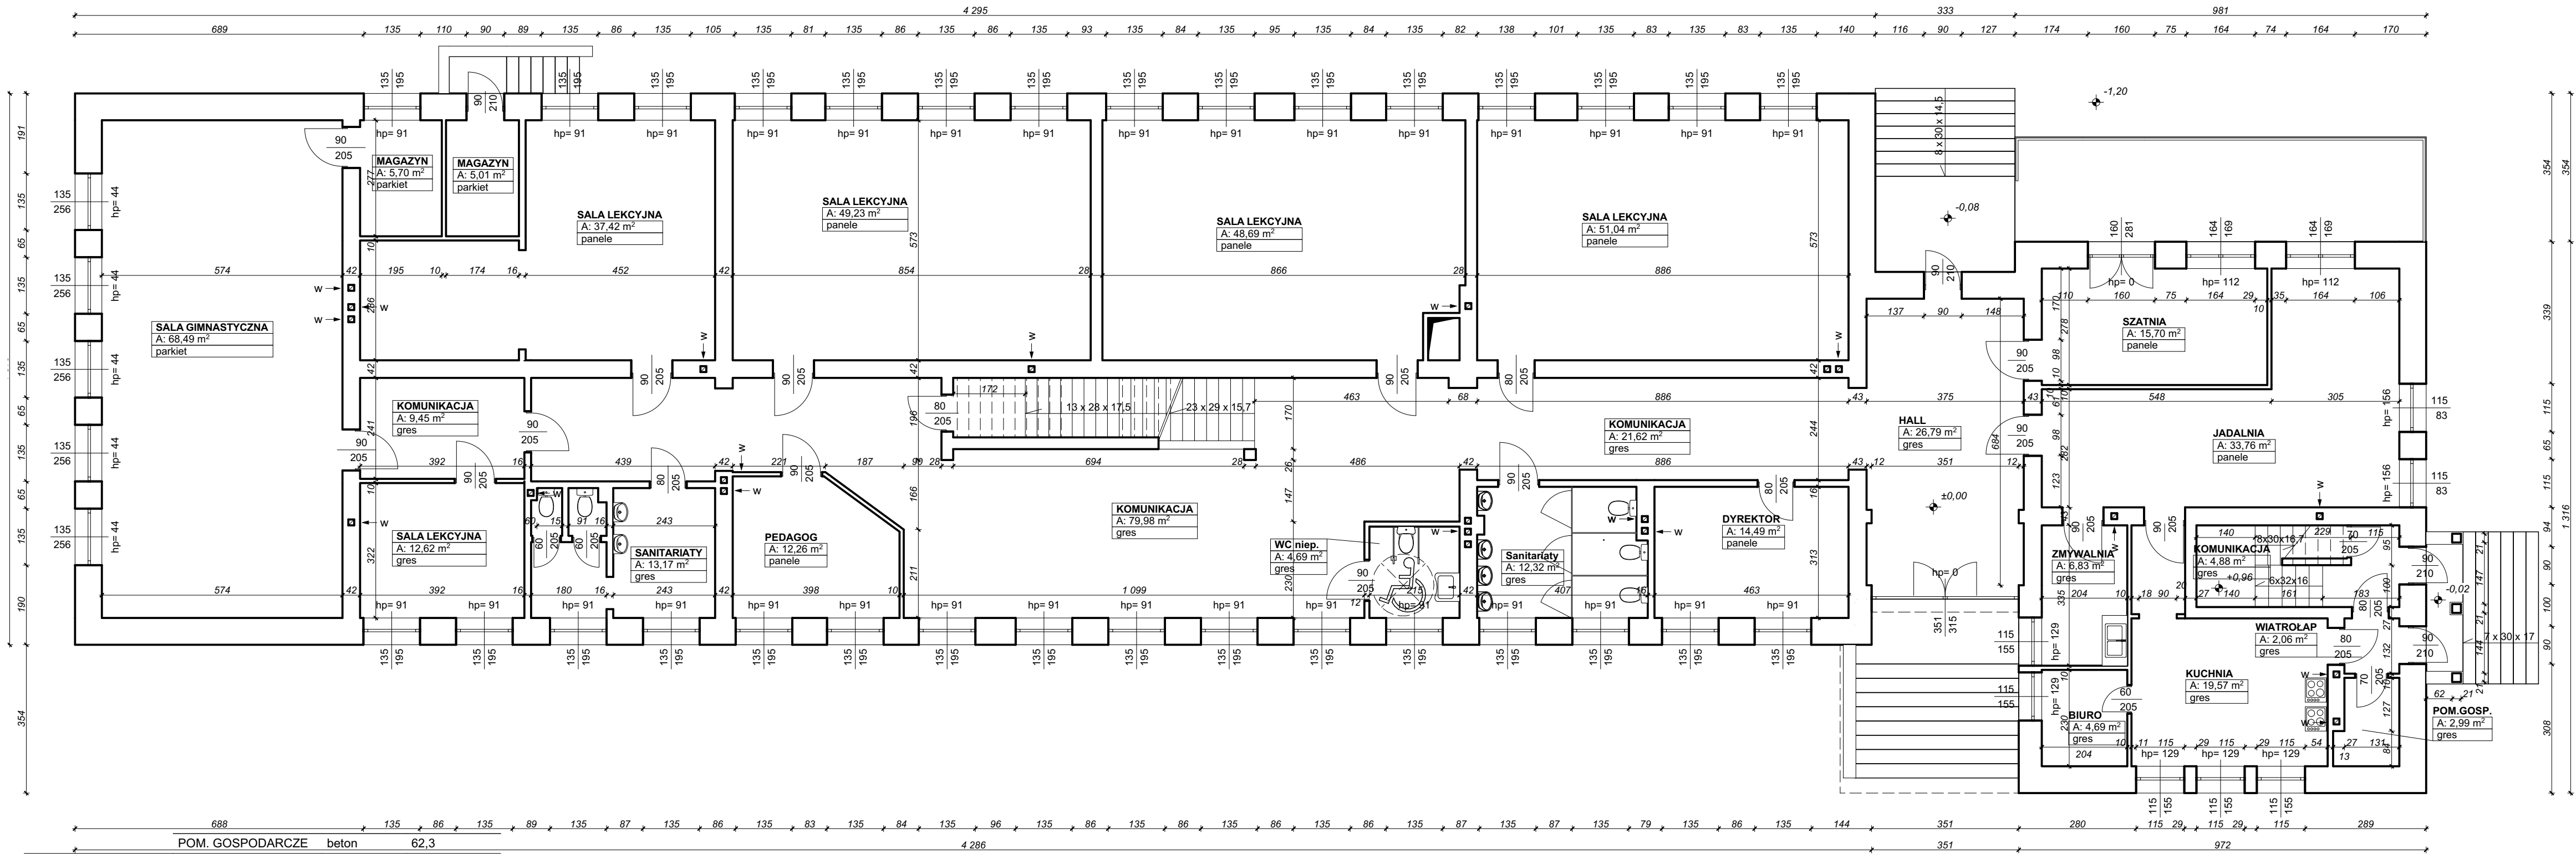

POM. GOSPODARCZE beton			
306,8 m²			
Parter			
BIURO	gres	4,7	
DYREKTOR	panele	14,5	
HALL	gres	26,8	
JADALNIA	panele	33,8	
KOMUNIKACJA	gres	4,9	
KOMUNIKACJA	gres	9,4	
KOMUNIKACJA	gres	21,6	
KOMUNIKACJA	gres	80,0	
KUCHNIA	gres	19,6	
MAGAZYN	parkiet	5,0	
MAGAZYN	parkiet	5,7	
PEDAGOG	panele	12,3	
POM.GOSP.	gres	3,0	
SALA GIMNASTYCZNA	parkiet	68,5	
SALA LEKCYJNA	gres	12,6	
SALA LEKCYJNA	panele	37,4	
SALA LEKCYJNA	panele	48,7	
SALA LEKCYJNA	panele	49,2	
SALA LEKCYJNA	panele	51,0	
Sanitariaty	gres	12,3	
SANITARIATY	gres	13,2	
SZATNIA	panele	15,7	
WC niep.	gres	4,7	
WIATROŁAP	gres	2,1	

RM PROJEKT		"RM-PROJEKT" Usługi Projektowe Robert Mróz 37-450 Stalowa Wola, ul. 1-go Sierpnia 12 pok. 223, tel. 600 047 552, biuro@rmprojekt.eu		
Nazwa i adres obiektu: Budynek Publicznej Szkoły Podstawowej Kotowa Wola 1, 37-416 Zbydnów, dz. nr ewid. 972/3		Branża architektura konstrukcja	Skala 1:100	
Inwestor: Gmina Zaleszany Zaleszany, ul. Kościuszki 16		Nazwa rysunku: Parter - inwentaryzacja		
Funkcja	Imię i nazwisko	Nr uprawnień	Podpis	Nr rys.
Projektant	mgr inż. Robert MRÓZ	K-88/02		3
				Data: styczeń 2025