


Rzut piętra - inwentaryzacja
skala 1:100

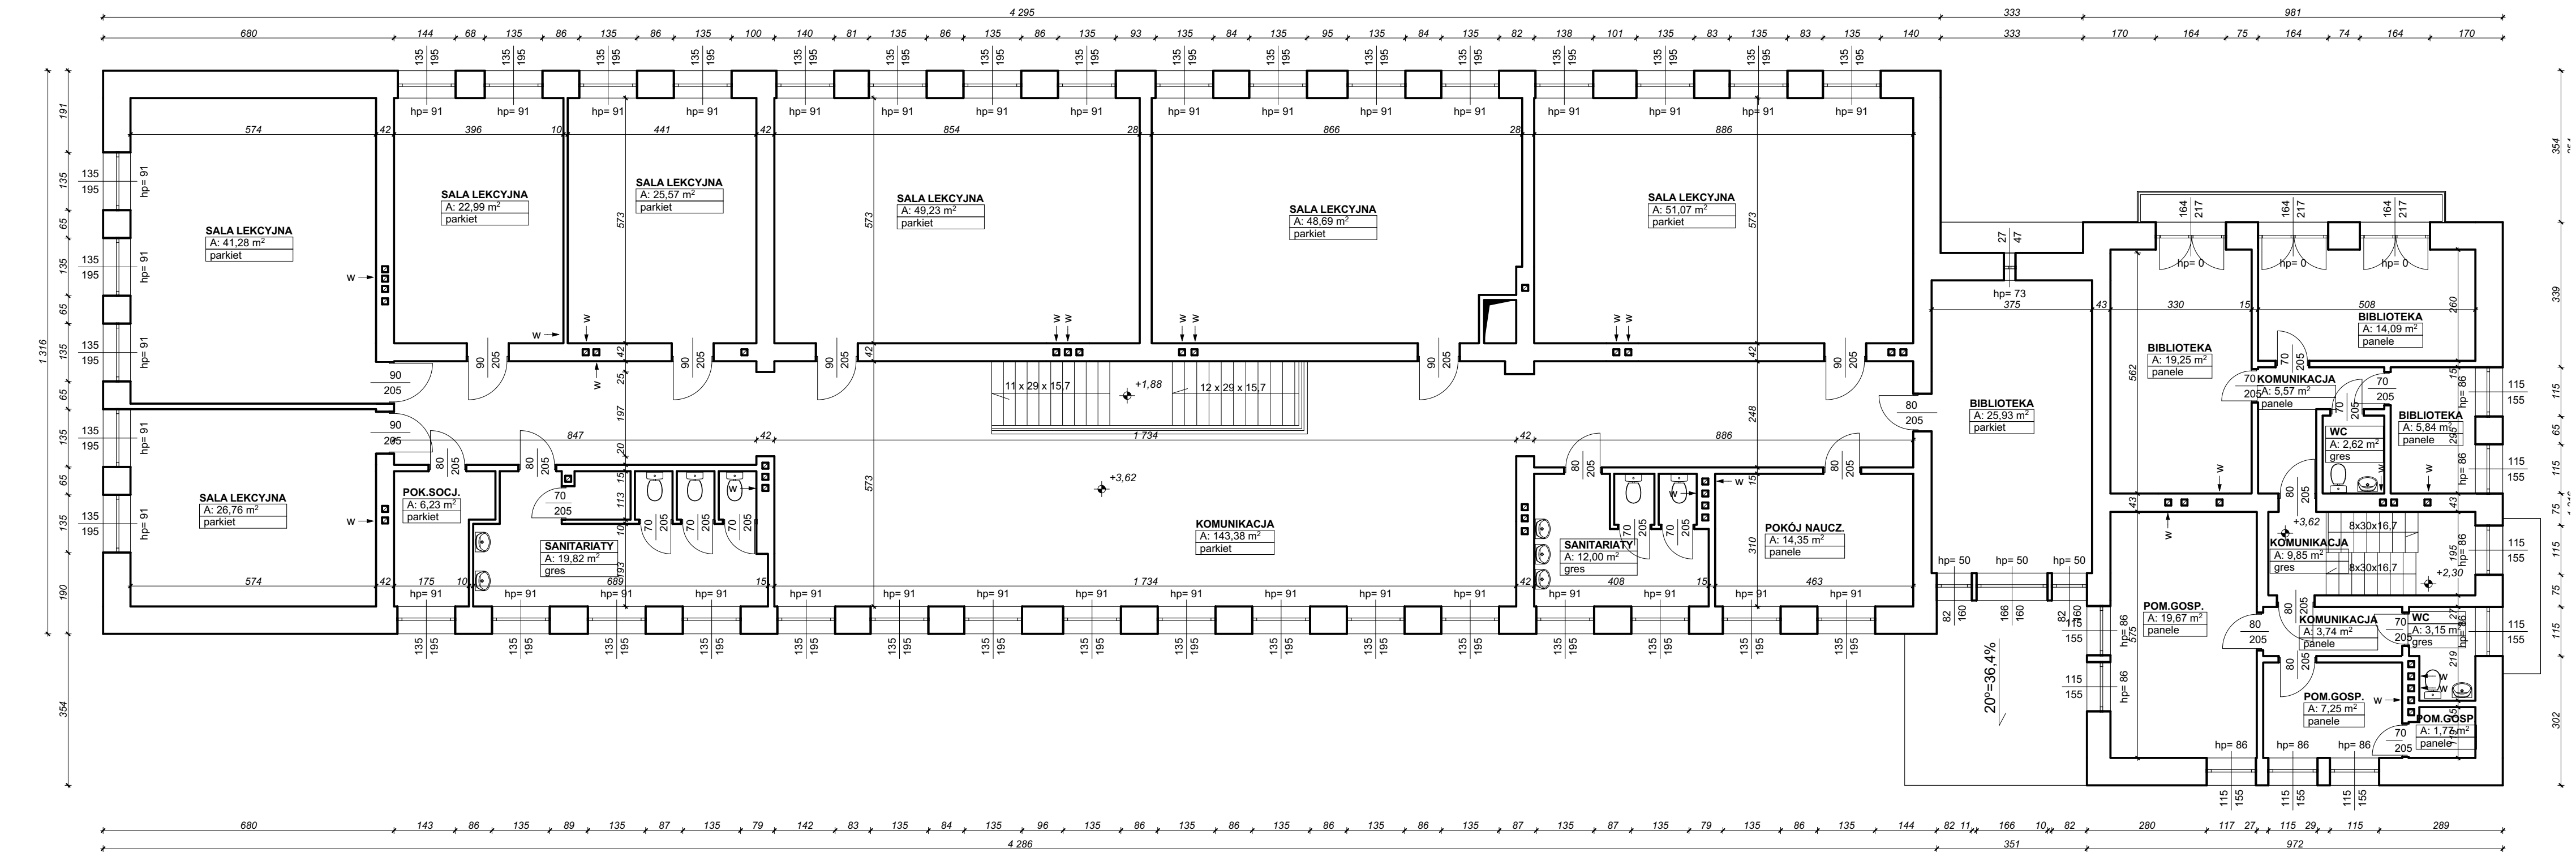

Piętro			
BIBLIOTEKA	panele	5,8	
BIBLIOTEKA	panele	14,1	
BIBLIOTEKA	panele	19,3	
BIBLIOTEKA	parkiet	25,9	
KOMUNIKACJA	gres	9,9	
KOMUNIKACJA	panele	3,7	
KOMUNIKACJA	panele	5,6	
KOMUNIKACJA	parkiet	143,4	
POK.SOCJ.	parkiet	6,2	
POKÓJ NAUCZ.	panele	14,4	
POM.GOSP.	panele	1,8	
POM.GOSP.	panele	7,2	
POM.GOSP.	panele	19,7	
SALA LEKCYJNA	parkiet	23,0	
SALA LEKCYJNA	parkiet	25,6	
SALA LEKCYJNA	parkiet	26,8	
SALA LEKCYJNA	parkiet	41,3	
SALA LEKCYJNA	parkiet	48,7	
SALA LEKCYJNA	parkiet	49,2	
SALA LEKCYJNA	parkiet	51,1	
SANITARIATY	gres	12,0	
SANITARIATY	gres	19,8	
WC	gres	2,6	
WC	gres	3,1	
		580,2 m ²	

RM PROJEKT		"RM-PROJEKT" Usługi Projektowe Robert Mróz 37-450 Stalowa Wola, ul. 1-go Sierpnia 12 pok. 223, tel. 600 047 552, biuro@rmprojekt.eu		
Nazwa i adres obiektu: Budynek Publicznej Szkoły Podstawowej Kotowa Wola 1, 37-416 Zbądnów, dz. nr ewid. 972/3		Branża architektura konstrukcja	Skala 1:100	
Inwestor: Gmina Zaleszany Zaleszany, ul. Kościuszki 16		Nazwa rysunku: Piętro - inwentaryzacja		
Funkcja	Imię i nazwisko	Nr uprawnień	Podpis	Nr rys.
Projektant	mgr inż. Robert MRÓZ	K-88/02		4
				Data: styczeń 2025