


Rzut dachu - inwentaryzacja
skala 1:50

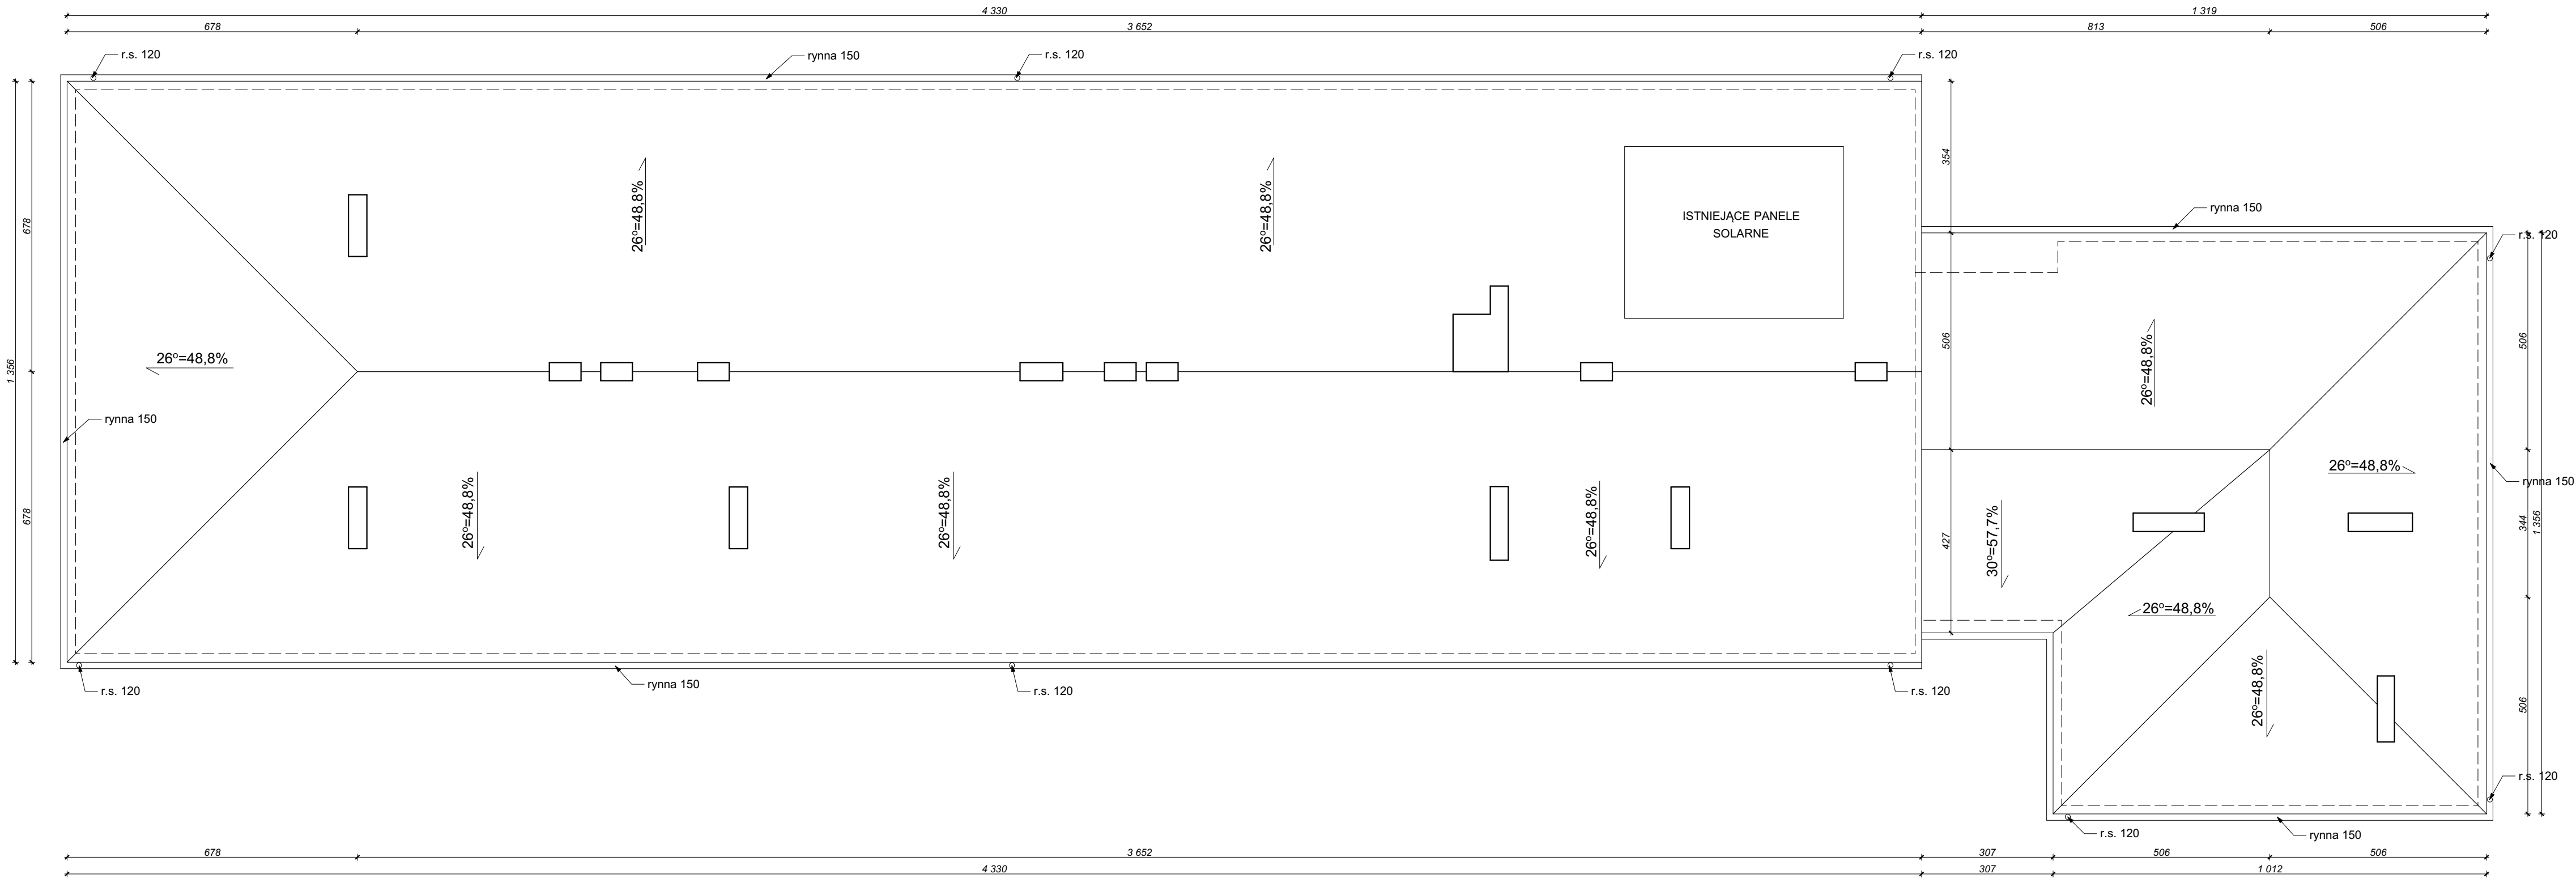

RM PROJEKT		"RM-PROJEKT" Usługi Projektowe Robert Mróz 37-450 Stalowa Wola, ul. 1-go Sierpnia 12 pok. 223, tel. 600 047 552, biuro@rmprojekt.eu		
Nazwa i adres obiektu: Budynek Publicznej Szkoły Podstawowej Kotowa Wola 1, 37-416 Zbądnów, dz. nr ewid. 972/3		Branża architektura konstrukcja	Skala 1:100	
Inwestor: Gmina Zaleszany Zaleszany, ul. Kościuszki 16		Nazwa rysunku: Dach - inwentaryzacja		
Funkcja	Imię i nazwisko	Nr uprawnień	Podpis	Nr rys. 5
Projektant	mgr inż. Robert MRÓZ	K-88/02		
				Data: styczeń 2025