


Rzut parteru - schemat robót  
skala 1:100

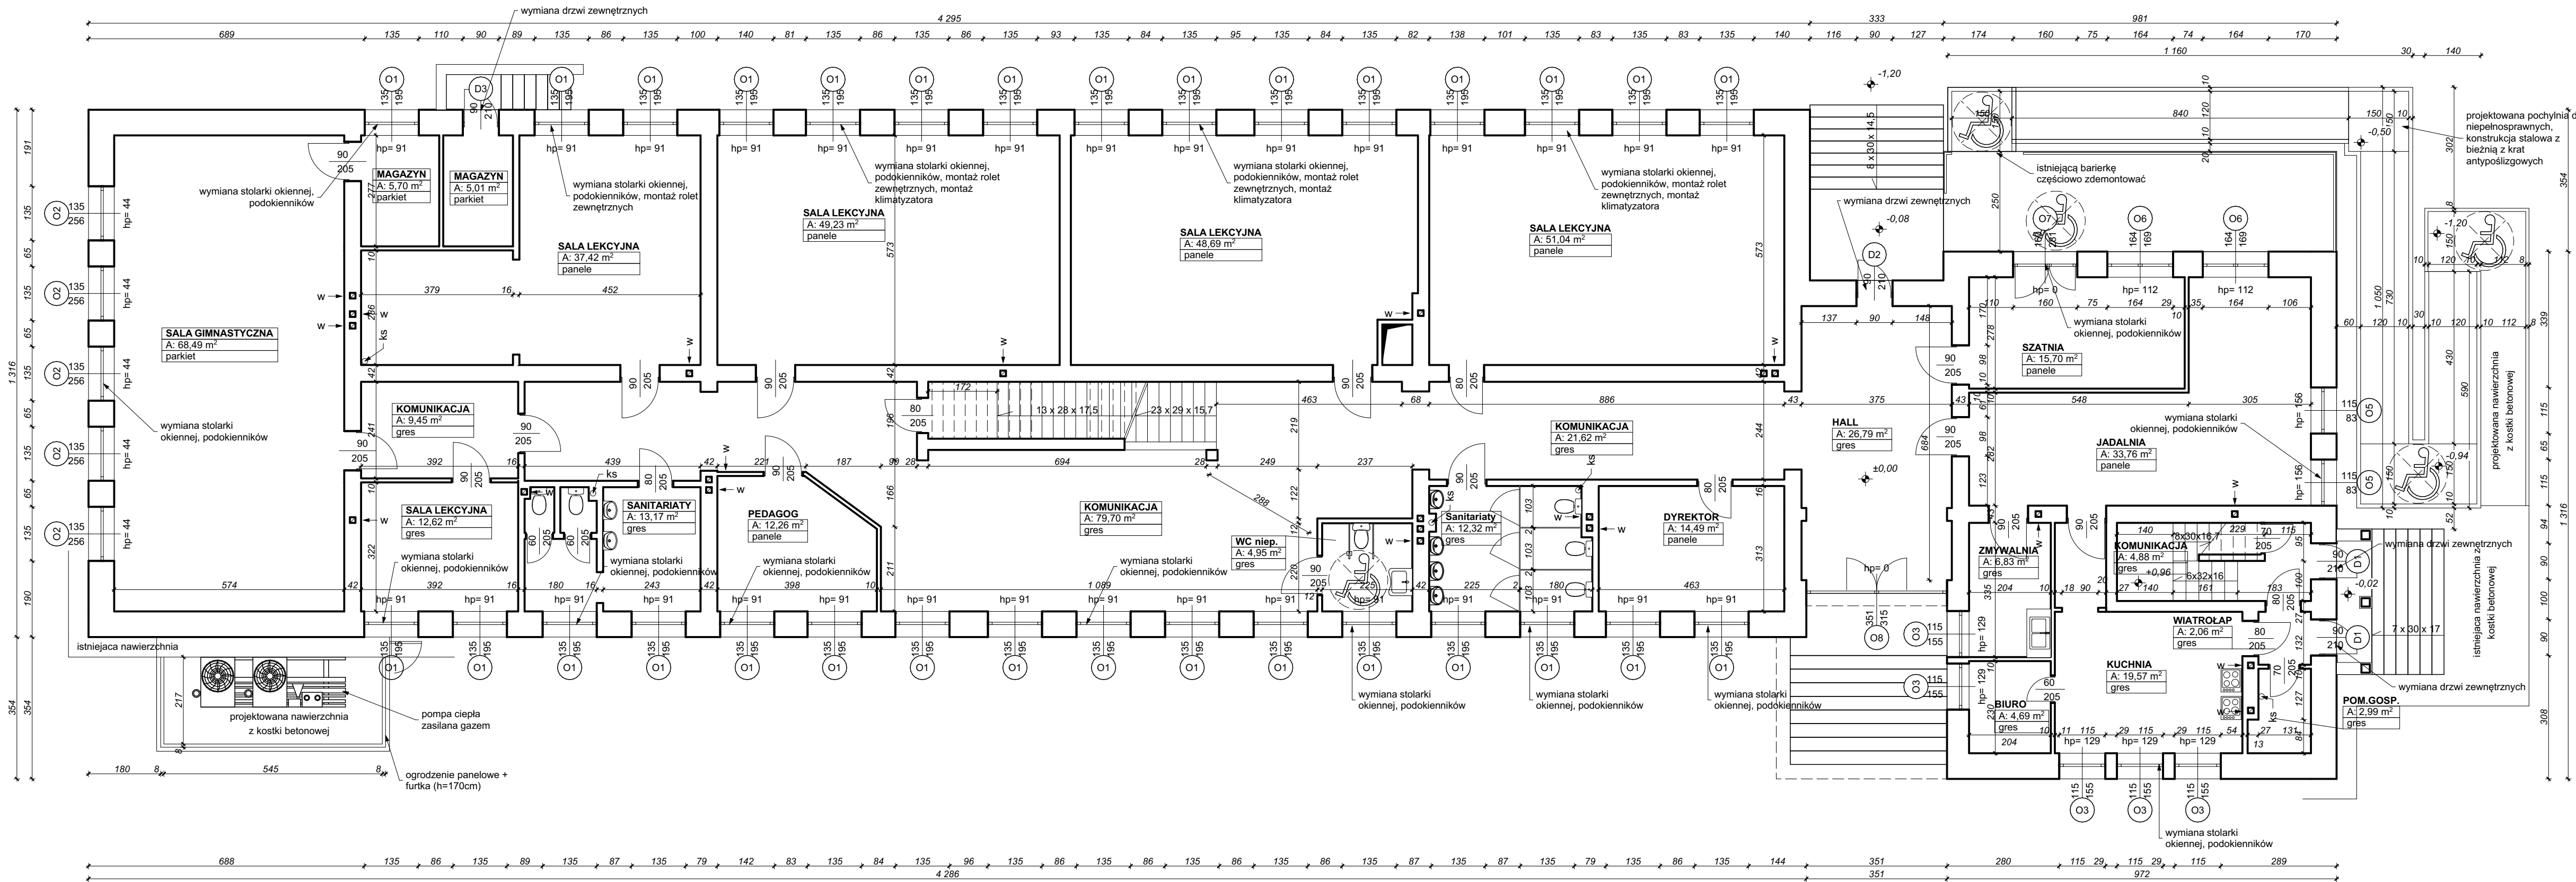

<b>RM</b> PROJEKT		"RM-PROJEKT" Usługi Projektowe Robert Mróz 37-450 Stalowa Wola, ul. 1-go Sierpnia 12 pok. 223, tel. 600 047 552, biuro@rmprojekt.eu	
Nazwa i adres obiektu: Budynek Publicznej Szkoły Podstawowej Kotowa Wola 1, 37-416 Zbądnów, dz. nr ewid. 972/3		Branża architektura konstrukcja	Skala <b>1:100</b>
Inwestor: Gmina Zaleszany Zaleszany, ul. Kościuszki 16		Nazwa rysunku: <b>Parter schemat robót</b>	
Funkcja	Imię i nazwisko	Nr uprawnień	Podpis
Projektant	mjr inż. Robert MRÓZ	K-88/02	
			Nr rys. <b>6</b>
			Data: styczeń 2025